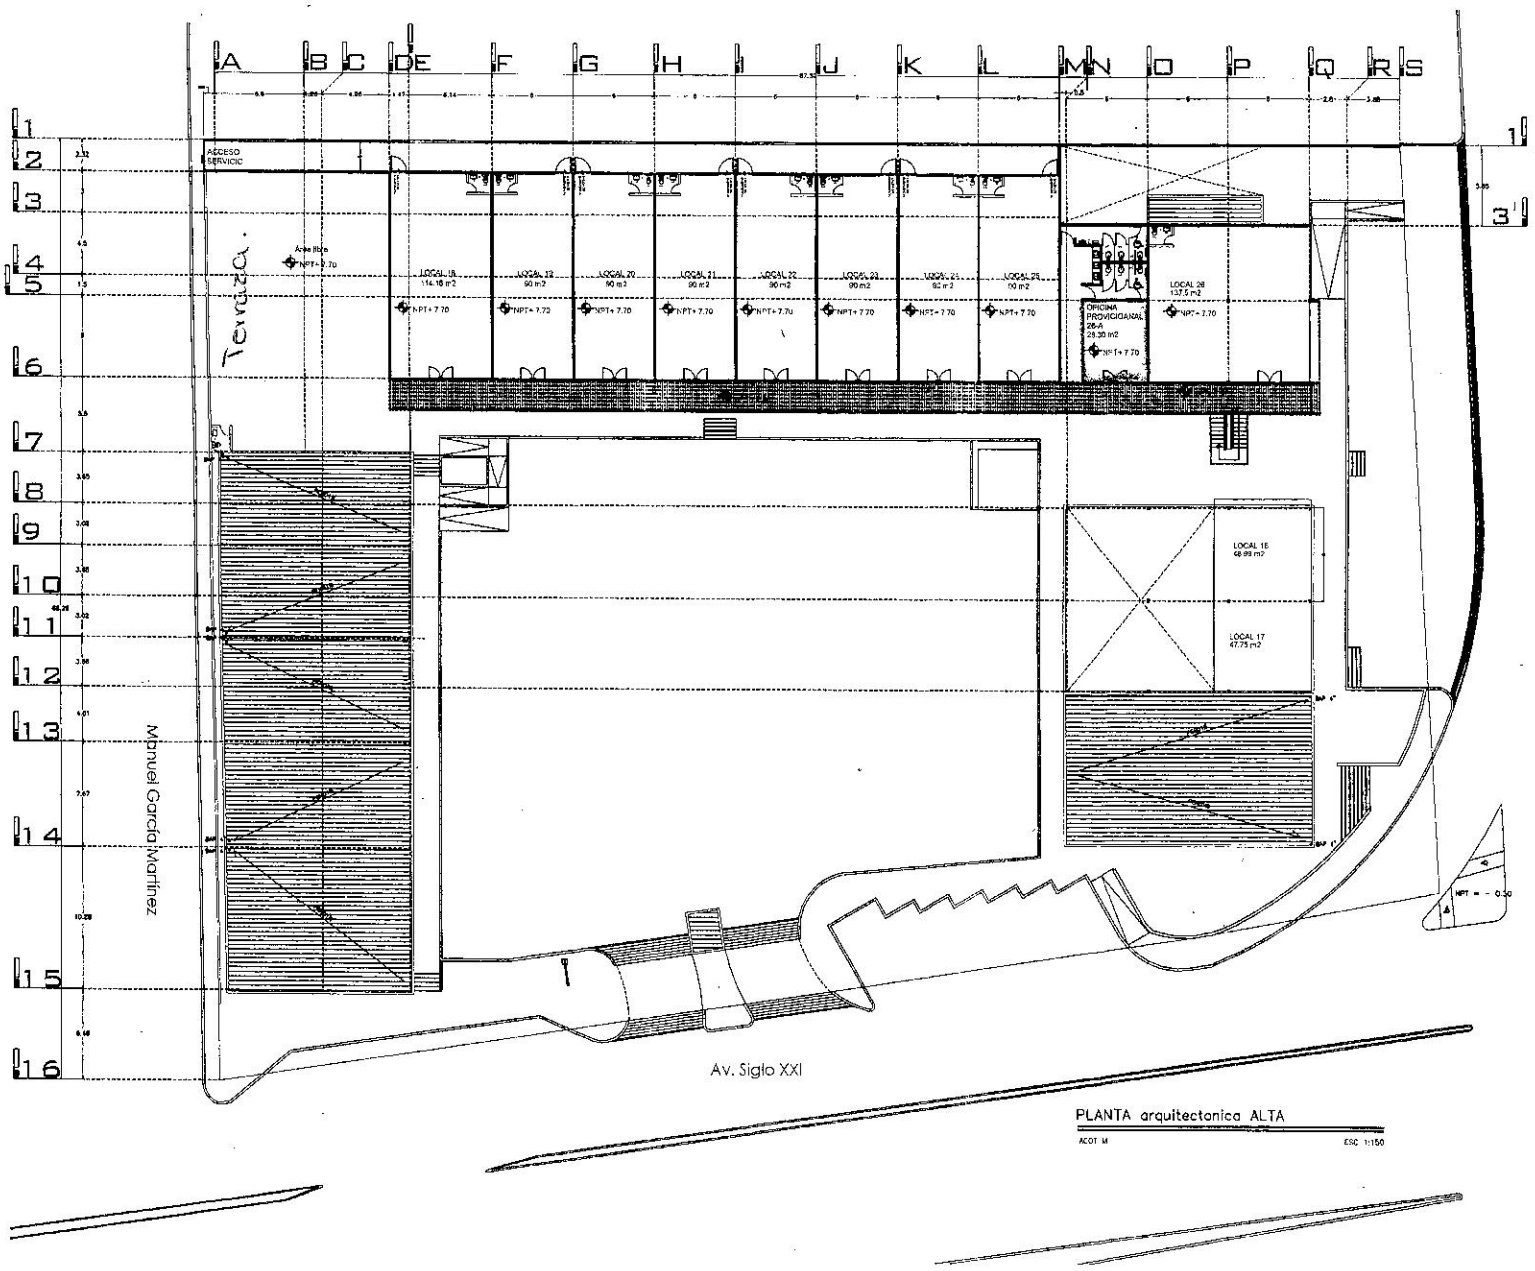

PLANTA arquitectonica ALTA

ACOT. M ESC. 1:150

AREA

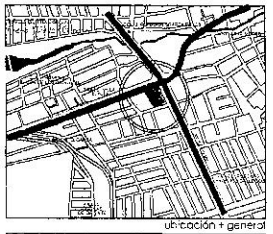

ubicación + general

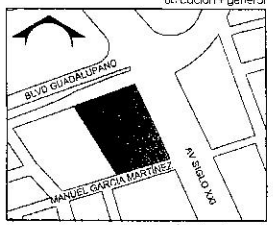

localización + sitio

SIMBOLOGÍA

2015.003

PLAZA COMERCIAL GUADALUPE

PLANTA ALTA ARQUITECTÓNICA

AR-01

PLAZA COMERCIAL

GUADALUPE

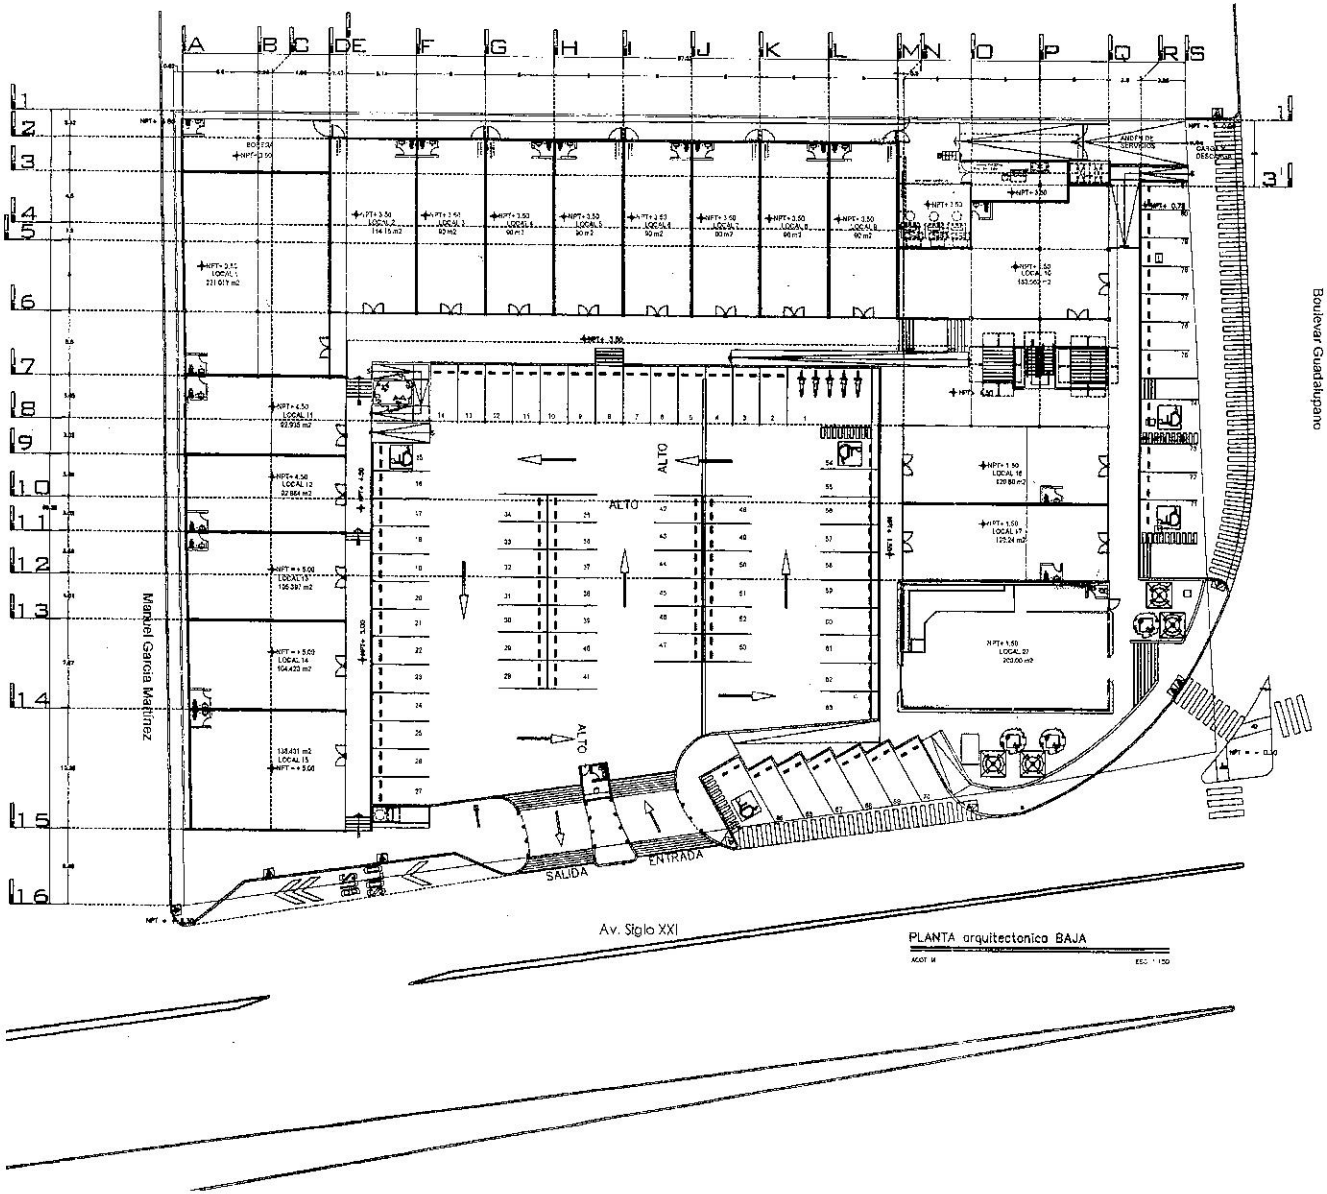

PLANTA arquitectonica BAJA

AREA

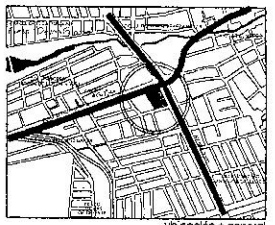

ubicación + general

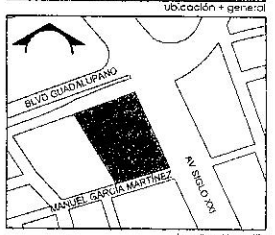

localización + sitio

2018.003

PLAZA COMERCIAL GUADALUPE

PLANTA BAJA ARQUITECTÓNICA

AR-00

PLAZA COMERCIAL

GUADALUPE

001