

1 PLANTA DE CONJUNTO ZONA 1 1ER NIVEL
1 : 330

PROYECTO:
RESIDENCES POSEIDONIA
BY NOVAL PROPERTIES

PROYECTO DE:
NOVAL
Av. Almirante José G. Escobar, Pinar del Río, Pinar del Río, C.P. 23033, Rep. Dom.

BAVARO, PUNTA CANA

LEYENDA
INDICA ACOTACIONES EN METROS

- 2 NOMENCLATURA DE EJES
- DIMENSIONES
- INDICA NIVELES EN PLANTAS ARQUITECTONICAS
- INDICA NIVELES EN ELEVACIONES Y SECCIONES
- N.P.T. NIVEL DE PISO TERMINADO
- N.F.L. NIVEL DE FONDO DE LOSA
- N.F.V. NIVEL DE FONDO DE VIGA
- N.D. NIVEL DE D'INTEL
- N.A.M. NIVEL DE ALTURA MAXIMA
- N.A.A. NIVEL DE ALTURA ANTEPECHO
- CAMBIO DE NIVEL EN PISO
- CAMBIO DE NIVEL EN PLAFOND
- CAMBIO DE ACABADO EN PISO
- INDICA REFERENCIA DE SECCIONES GENERALES
- INDICA NUMERO DE HOJA
- INDICA REFERENCIA DE ELEVACIONES GENERALES
- INDICA NUMERO DE HOJA
- SALA INDICA NOMBRE DEL ESPACIO
- INDICA REFERENCIA DE DETALLES
- INDICA NUMERO EN HOJA
- INDICA NUMERO DE HOJA
- INDICA EL TIPO DE PUERTA
- INDICA EL TIPO DE VENTANA

TITULO DE HOJA
PLANTA DE CONJUNTO ZONA 1 NIVEL 01

DISEÑO ARQUITECTONICO
ARC. Designer

FIRMA

COLABORADORES
ARC. Author

DISEÑO ESTRUCTURAL
ING. Codia

DISEÑO ELECTRICO
ING. DANIEL COLON
Codia 43334

DISEÑO SANITARIO
ING. CAROLINA COLON
Codia 34673

PROPIETARIO
POSEIDONIA SRL

ESCALA 1 : 330 FECHA EMISION 10-06-2024


FECHA ULTIMA REVISION

CODIGO VERSION

REVISIONES			
N°	Modificación / OC #	Fecha	Recibe/firma

NOMBRE DOCUMENTO
PROYECTO FFT FP GRUPO SUB VOL NUM VER
2303-PSD Z M

E:\2024\43334\p. m. Autodesk Docs\2303-PSD\2303PSD_ARQ_MP_21.rvt

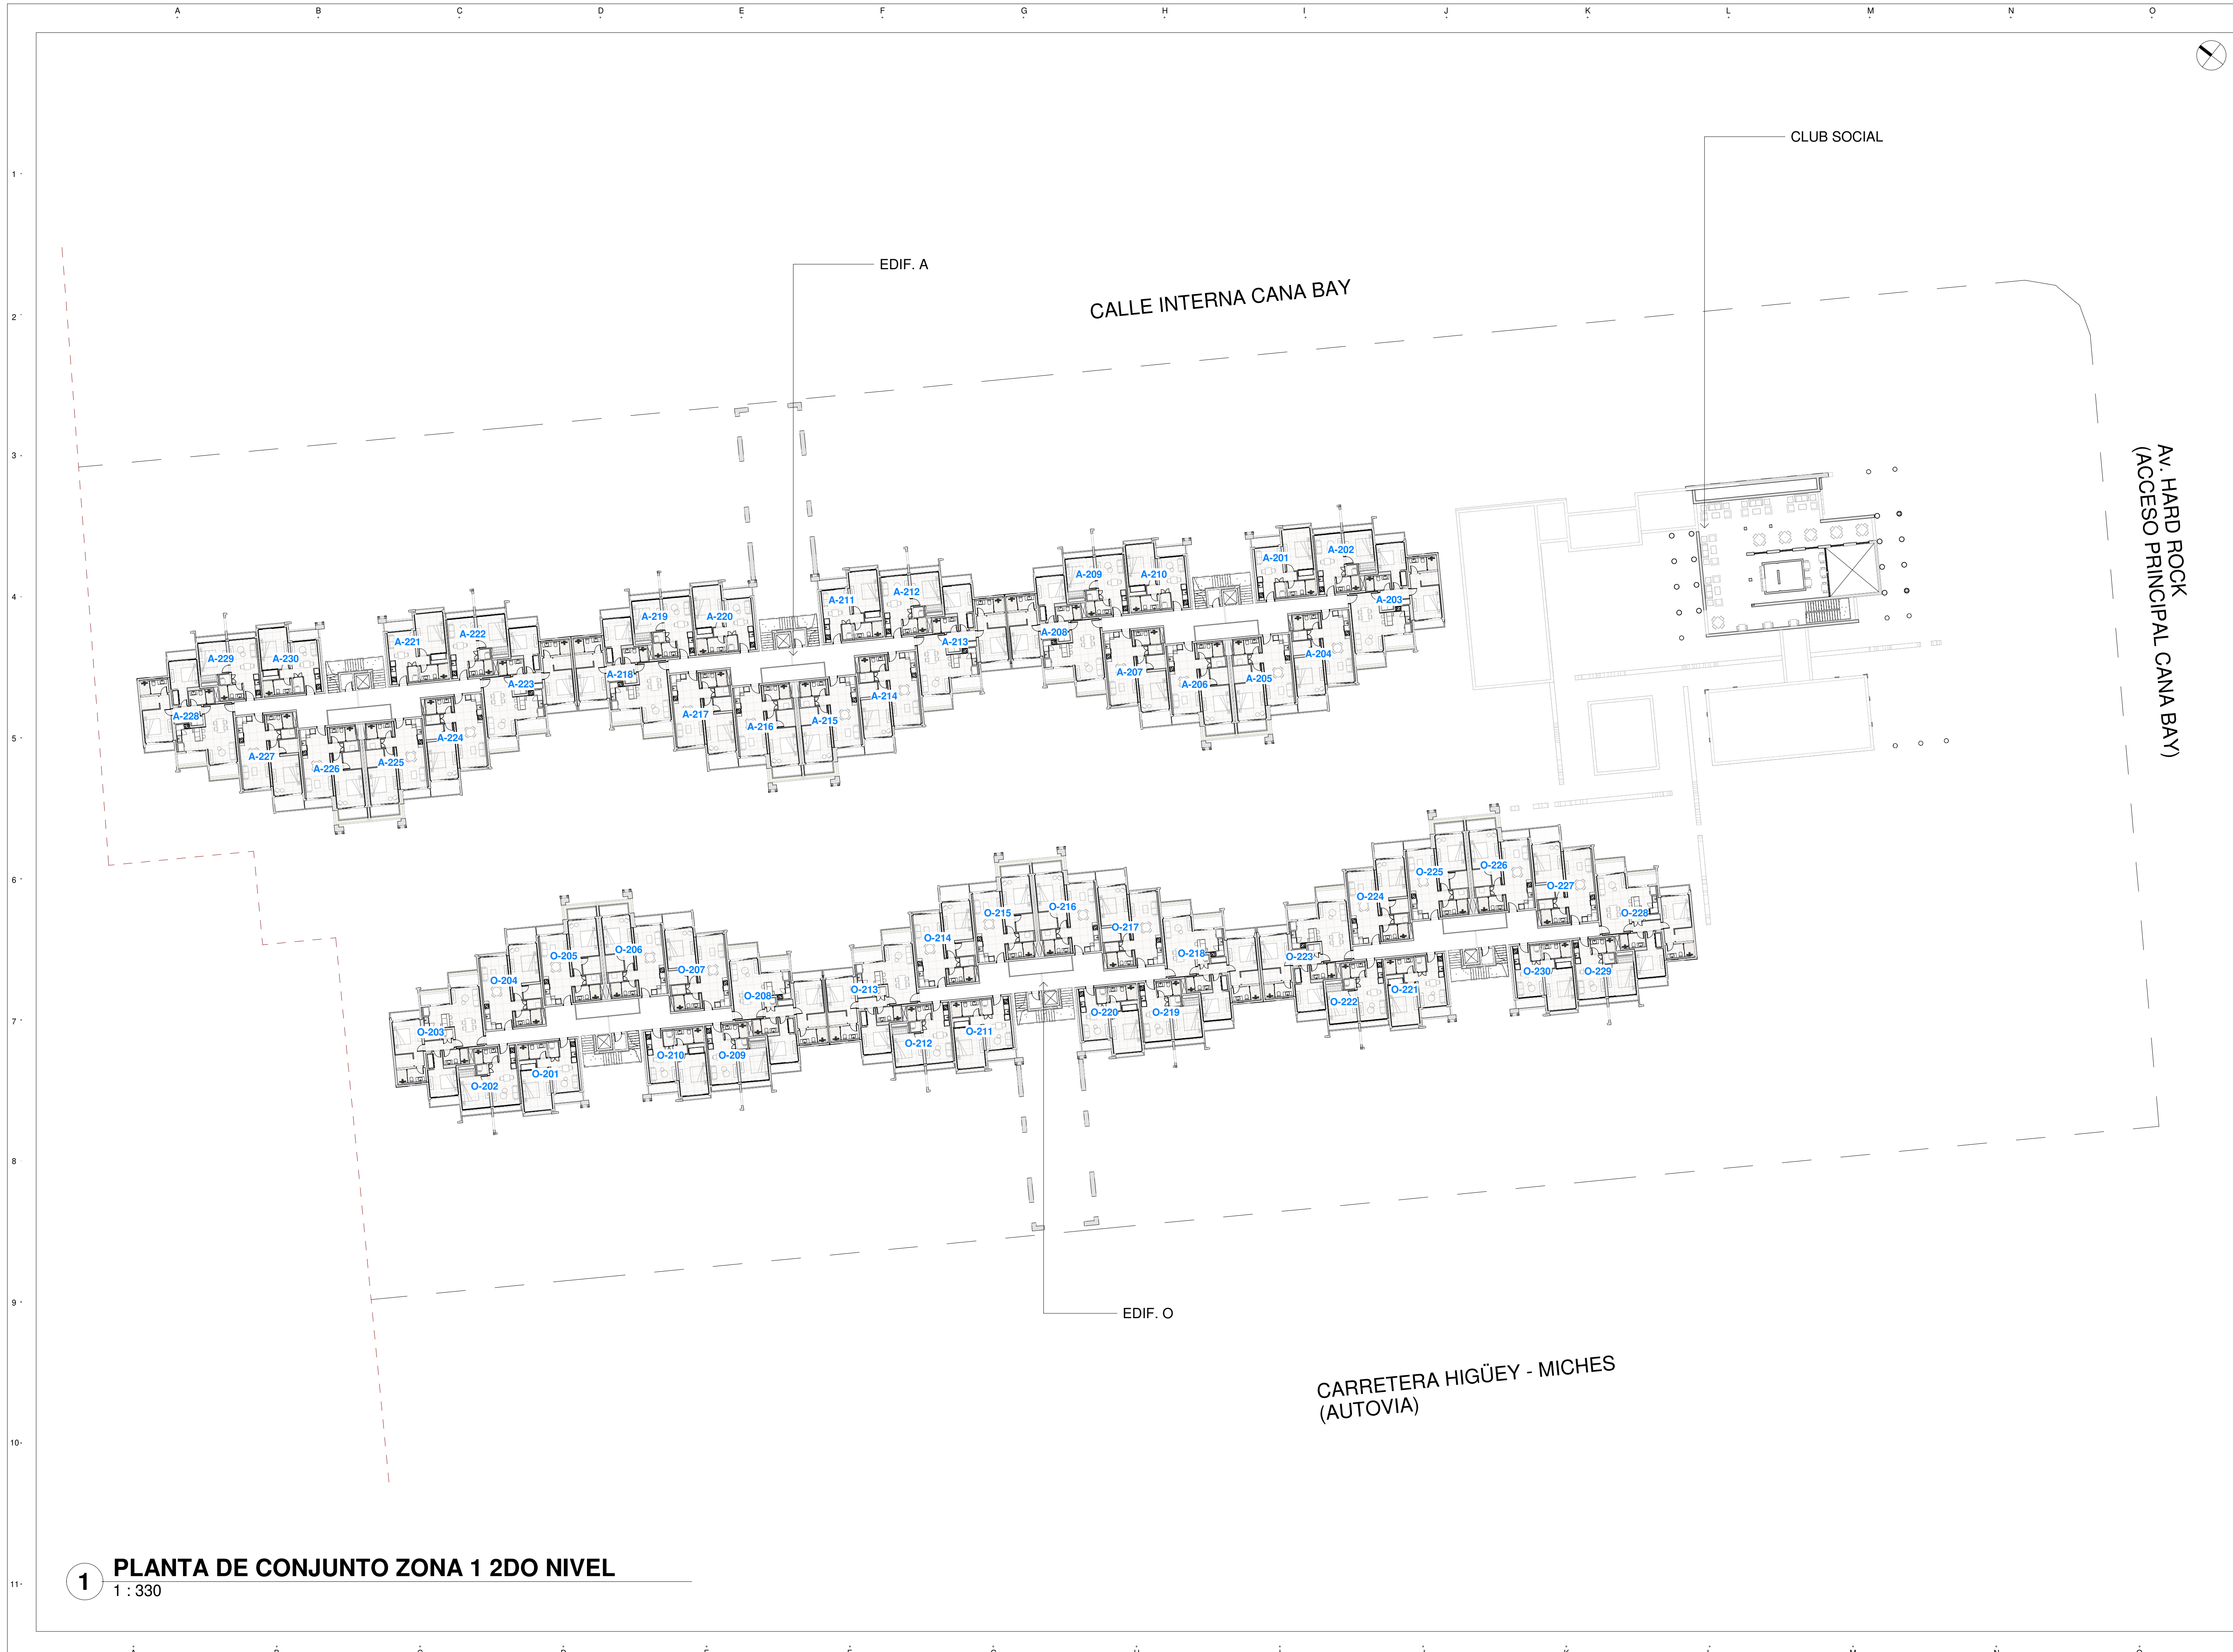

1 PLANTA DE CONJUNTO ZONA 1 2DO NIVEL
1 : 330

LEYENDA

INDICA ACOTACIONES EN METROS

- NOMENCLATURA DE EJES
- DIMENSIONES
- INDICA NIVELES EN PLANTAS ARQUITECTONICAS
- INDICA NIVELES EN ELEVACIONES Y SECCIONES
- N.P.T. NIVEL DE PISO TERMINADO
- N.F.L. NIVEL DE FONDO DE LOSA
- N.F.V. NIVEL DE FONDO DE VIGA
- N.D. NIVEL DE D'INTEL
- N.A.M. NIVEL DE ALTURA MAXIMA
- N.A.A. NIVEL DE ALTURA ANTEPECHO
- CAMBIO DE NIVEL EN PISO
- CAMBIO DE NIVEL EN PLAFOND
- CAMBIO DE ACABADO EN PISO
- INDICA REFERENCIA DE SECCIONES GENERALES
- INDICA NUMERO DE HOJA
- INDICA REFERENCIA DE ELEVACIONES GENERALES
- INDICA NUMERO DE HOJA
- INDICA NOMBRE DEL ESPACIO
- INDICA REFERENCIA DE DETALLES
- INDICA NUMERO EN HOJA
- INDICA NUMERO DE HOJA
- INDICA EL TIPO DE PUERTA
- INDICA EL TIPO DE VENTANA

TITULO DE HOJA
PLANTA DE CONJUNTO ZONA 1 NIVEL 02

DISEÑO ARQUITECTONICO
ARC. Designer

FIRMA

COLABORADORES
ARC. Author

DISEÑO ESTRUCTURAL
ING. Codia

DISEÑO ELECTRICO
ING. DANIEL COLON
Codia 43334

DISEÑO SANITARIO
ING. CAROLINA COLON
Codia 34673

PROPIETARIO
POSEIDONIA SRL

ESCALA 1 : 330 FECHA EMISION 10-06-2024

FECHA ULTIMA REVISION

CODIGO VERSION

REVISIONES			
N°	Modificación / OC #	Fecha	Recibe/firma



1 PLANTA DE CONJUNTO ZONA 1 3ER NIVEL
1 : 330

PROYECTO:

RESIDENCIAS POSEIDONIA
BY NOVAL PROPERTIES

PROYECTO DE:

NOVAL

Av. Almirante José G. Dardas, Pinar del Río, Pinar del Río, C.R. 2303, P.R. 2303

BAVARO, PUNTA CANA

LEYENDA
INDICA ACOTACIONES EN METROS

- NOMENCLATURA DE EJES
- DIMENSIONES
- INDICA NIVELES EN PLANTAS ARQUITECTONICAS
- INDICA NIVELES EN ELEVACIONES Y SECCIONES
- N.P.T. NIVEL DE PISO TERMINADO
- N.F.L. NIVEL DE FONDO DE LOSA
- N.F.V. NIVEL DE FONDO DE VIGA
- N.D. NIVEL DE DINTEL
- N.A.M. NIVEL DE ALTURA MAXIMA
- N.A.A. NIVEL DE ALTURA ANTEPECHO
- CAMBIO DE NIVEL EN PISO
- CAMBIO DE NIVEL EN PLAFOND
- CAMBIO DE ACABADO EN PISO
- INDICA REFERENCIA DE SECCIONES GENERALES
- INDICA NUMERO DE HOJA
- INDICA REFERENCIA DE ELEVACIONES GENERALES
- INDICA NUMERO DE HOJA
- INDICA NOMBRE DEL ESPACIO
- INDICA REFERENCIA DE DETALLES
- INDICA NUMERO EN HOJA
- INDICA NUMERO DE HOJA
- INDICA EL TIPO DE PUERTA
- INDICA EL TIPO DE VENTANA

TITULO DE HOJA

PLANTA DE CONJUNTO ZONA 1 NIVEL 03

DISENO ARQUITECTONICO
ARQ. Diseñador

FIRMA

COLABORADORES
ARQ. Autor

DISENO ESTRUCTURAL
ING. Codia

DISENO ELECTRICO
ING. DANIEL COLON
Codia 43334

DISENO SANITARIO
ING. CAROLINA COLON
Codia 34673

PROPIETARIO
POSEIDONIA SRL

ESCALA 1 : 330 FECHA EMISION 10-06-2024

FECHA ULTIMA REVISION

CODIGO **VERSION**

REVISIONES

Nº	Modificación / OC #	Fecha	Recibe/firma

NOMBRE DOCUMENTO
PROYECTO FFT FP GRUPO SUB VOL NUM VER
2303-PSD M

P:\52024_435109 p.m. Autodesk Docs\2303-PSD\2303PSD_ARQ_MP_21.rvt



1 PLANTA DE CONJUNTO ZONA 1 4TO NIVEL
1 : 330

PROYECTO:

RESIDENCES POSEIDONIA
BY NOVAL PROPERTIES

PROYECTO DE:

NOVAL

Av. Almirante José G. Escobar, Pinar del Río, Pinar del Río, C.P. 2303, Rep. Dom.

BAVARO, PUNTA CANA

LEYENDA
INDICA ACOTACIONES EN METROS

- NOMENCLATURA DE EJES
- DIMENSIONES
- INDICA NIVELES EN PLANTAS ARQUITECTONICAS
- INDICA NIVELES EN ELEVACIONES Y SECCIONES
- N.P.T. NIVEL DE PISO TERMINADO
- N.F.L. NIVEL DE FONDO DE LOSA
- N.F.V. NIVEL DE FONDO DE VIGA
- N.D. NIVEL DE DINTEL
- N.A.M. NIVEL DE ALTURA MAXIMA
- N.A.A. NIVEL DE ALTURA ANTEPECHO
- CAMBIO DE NIVEL EN PISO
- CAMBIO DE NIVEL EN PLAFOND
- CAMBIO DE ACABADO EN PISO
- INDICA REFERENCIA DE SECCIONES GENERALES
- INDICA NUMERO DE HOJA
- INDICA REFERENCIA DE ELEVACIONES GENERALES
- INDICA NUMERO DE HOJA
- INDICA NOMBRE DEL ESPACIO
- INDICA REFERENCIA DE DETALLES
- INDICA NUMERO EN HOJA
- INDICA NUMERO DE HOJA
- INDICA EL TIPO DE PUERTA
- INDICA EL TIPO DE VENTANA

TITULO DE HOJA

PLANTA DE CONJUNTO ZONA 1 NIVEL 04

DISEÑO ARQUITECTONICO
ARQ. Diseñador

FIRMA

COLABORADORES
ARQ. Autor

- DISEÑO ESTRUCTURAL
ING. Codia
- DISEÑO ELECTRICO
ING. DANIEL COLON
Codia 43334
- DISEÑO SANITARIO
ING. CAROLINA COLON
Codia 34673

PROPIETARIO
POSEIDONIA SRL

ESCALA 1 : 330 FECHA EMISION 10-06-2024

FECHA ULTIMA REVISION


CODIGO VERSION

REVISIONES

N°	Modificación / OC #	Fecha	Recibe/firma

NOMBRE DOCUMENTO
PROYECTO FFT FP GRUPO SUB VOL NUM VER
2303-PSD M

E:\2024\43334\p. m. Autodesk Docs\2303-PSD\2303PSD_ARQ_MP_21.rvt

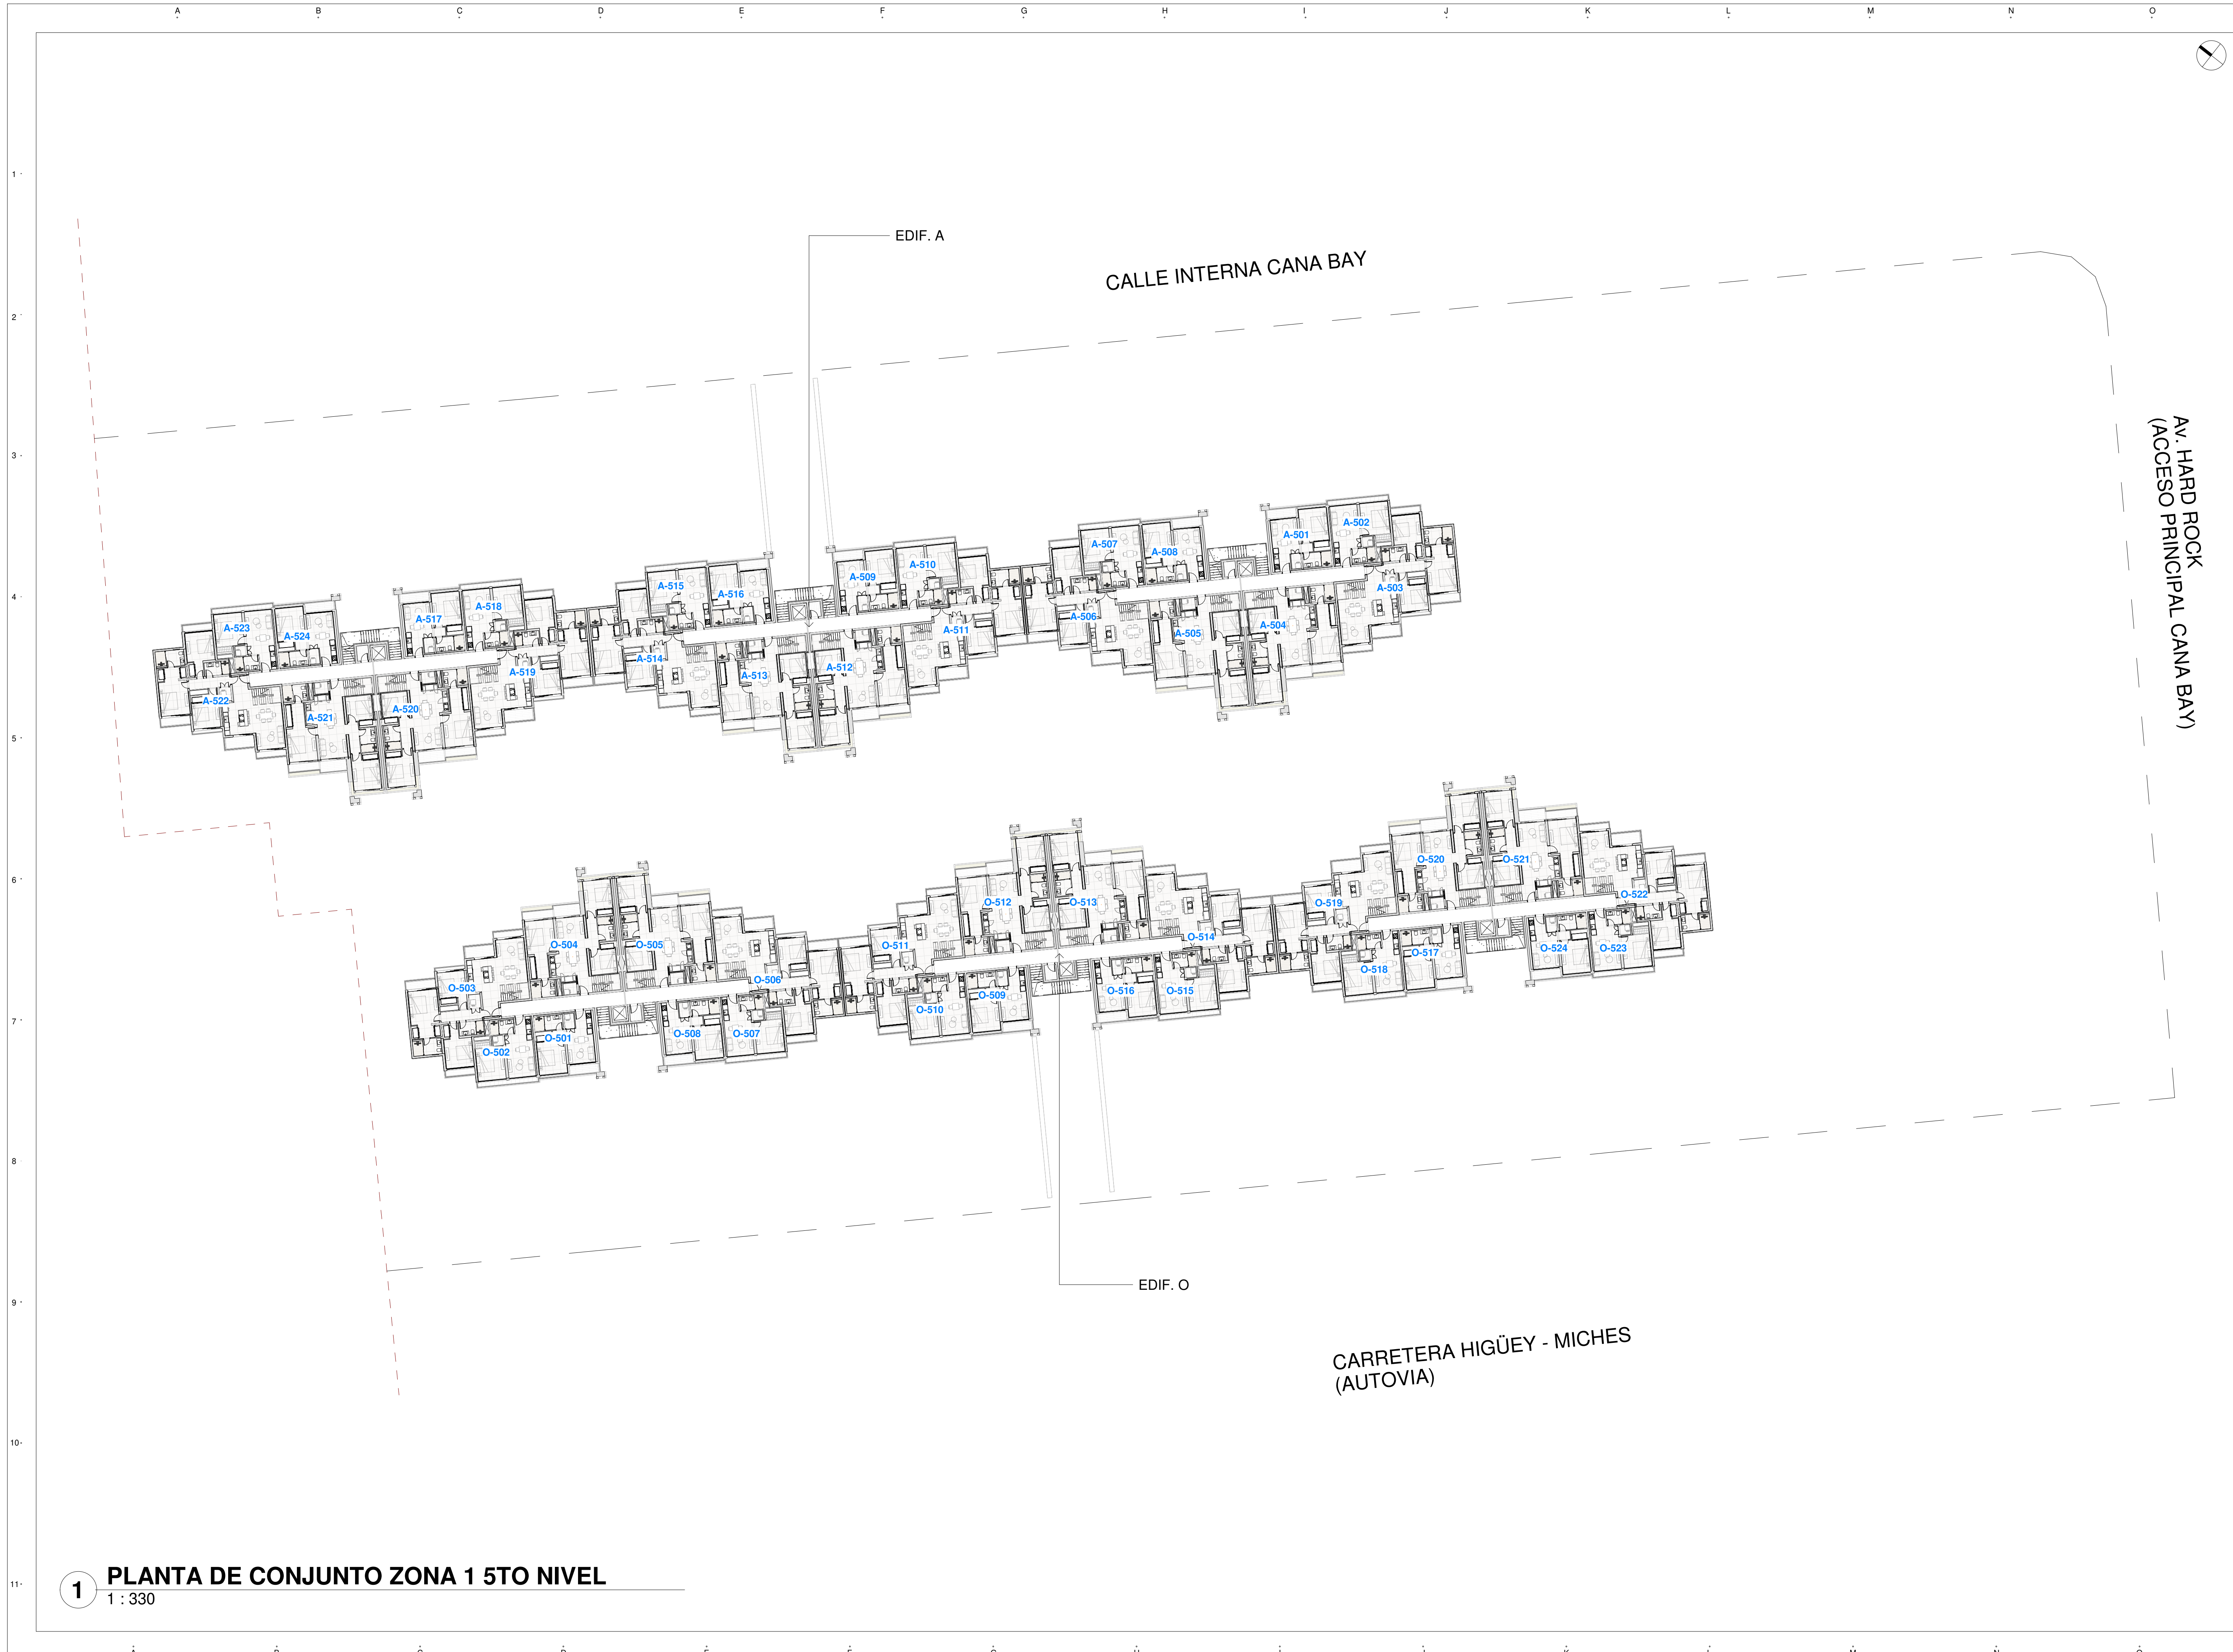

1 PLANTA DE CONJUNTO ZONA 1 5TO NIVEL
1 : 330

LEYENDA

INDICA ACOTACIONES EN METROS

- 2 NOMENCLATURA DE EJES
- DIMENSIONES
- INDICA NIVELES EN PLANTAS ARQUITECTONICAS
- INDICA NIVELES EN ELEVACIONES Y SECCIONES
- N.P.T. NIVEL DE PISO TERMINADO
- N.F.L. NIVEL DE FONDO DE LOSA
- N.F.V. NIVEL DE FONDO DE VIGA
- N.D. NIVEL DE DINTEL
- N.A.M. NIVEL DE ALTURA MAXIMA
- N.A.A. NIVEL DE ALTURA ANTEPECHO
- CAMBIO DE NIVEL EN PISO
- CAMBIO DE NIVEL EN PLAFOND
- CAMBIO DE ACABADO EN PISO
- INDICA REFERENCIA DE SECCIONES GENERALES
- INDICA NUMERO DE HOJA
- INDICA REFERENCIA DE ELEVACIONES GENERALES
- INDICA NUMERO DE HOJA
- SALA INDICA NOMBRE DEL ESPACIO
- INDICA REFERENCIA DE DETALLES
- INDICA NUMERO EN HOJA
- INDICA NUMERO DE HOJA
- INDICA EL TIPO DE PUERTA
- INDICA EL TIPO DE VENTANA

TITULO DE HOJA
PLANTA DE CONJUNTO ZONA 1 NIVEL 05

DISENO ARQUITECTONICO
ARC. Diseñador

FIRMA

COLABORADORES
ARC. Autor

- DISENO ESTRUCTURAL
ING. Codia
- DISENO ELECTRICO
ING. DANIEL COLON
Codia 43334
- DISENO SANITARIO
ING. CAROLINA COLON
Codia 34673

PROPIETARIO
POSEIDONIA SRL

ESCALA 1 : 330 FECHA EMISION 10-06-2024
FECHA ULTIMA REVISION

CODIGO VERSION

REVISIONES			
Nº	Modificación / OC #	Fecha	Recibe/firma



1 PLANTA DE CONJUNTO ZONA 1 6TO NIVEL
1 : 330

PROYECTO:

**RESIDENCES
POSEIDONIA**
BY NOVAL PROPERTIES

PROYECTO DE:

NOVAL

Av. Alemania s/n, El Dorado, Pinar del Río, P.R. 20000, P.R. Dom.

BAVARO, PUNTA CANA

LEYENDA

INDICA ACOTACIONES EN METROS

- NOMENCLATURA DE EJES
- DIMENSIONES
- INDICA NIVELES EN PLANTAS ARQUITECTONICAS
- INDICA NIVELES EN ELEVACIONES Y SECCIONES
- N.P.T. NIVEL DE PISO TERMINADO
- N.F.L. NIVEL DE FONDO DE LOSA
- N.F.V. NIVEL DE FONDO DE VIGA
- N.D. NIVEL DE DINTEL
- N.A.M. NIVEL DE ALTURA MAXIMA
- N.A.A. NIVEL DE ALTURA ANTEPECHO
- CAMBIO DE NIVEL EN PISO
- CAMBIO DE NIVEL EN PLAFOND
- CAMBIO DE ACABADO EN PISO
- INDICA REFERENCIA DE SECCIONES GENERALES
- INDICA NUMERO DE HOJA
- INDICA REFERENCIA DE ELEVACIONES GENERALES
- INDICA NUMERO DE HOJA
- INDICA NOMBRE DEL ESPACIO
- INDICA REFERENCIA DE DETALLES
- INDICA NUMERO EN HOJA
- INDICA NUMERO DE HOJA
- INDICA EL TIPO DE PUERTA
- INDICA EL TIPO DE VENTANA

TITULO DE HOJA

PLANTA DE CONJUNTO ZONA 1
NIVEL 06

DISEÑO ARQUITECTONICO
ARC. Diseñador

FIRMA

COLABORADORES
ARC. Autor

DISEÑO ESTRUCTURAL
ING. Codia

DISEÑO ELECTRICO
ING. DANIEL COLON
Codia 43334

DISEÑO SANITARIO
ING. CAROLINA COLON
Codia 34673

PROPIETARIO
POSEIDONIA SRL

ESCALA 1 : 330 FECHA EMISION 10-06-2024


FECHA ULTIMA REVISION

CODIGO VERSION

REVISIONES			
N°	Modificación / OC #	Fecha	Recibe/firma

NOMBRE DOCUMENTO
PROYECTO FFT FP GRUPO SUB VOL NUM VER
2303-PSD M

E:\2024\153647 p.m. Autodesk Docs\2303-PSD\2303PSD_ARQ_MP_21.rvt

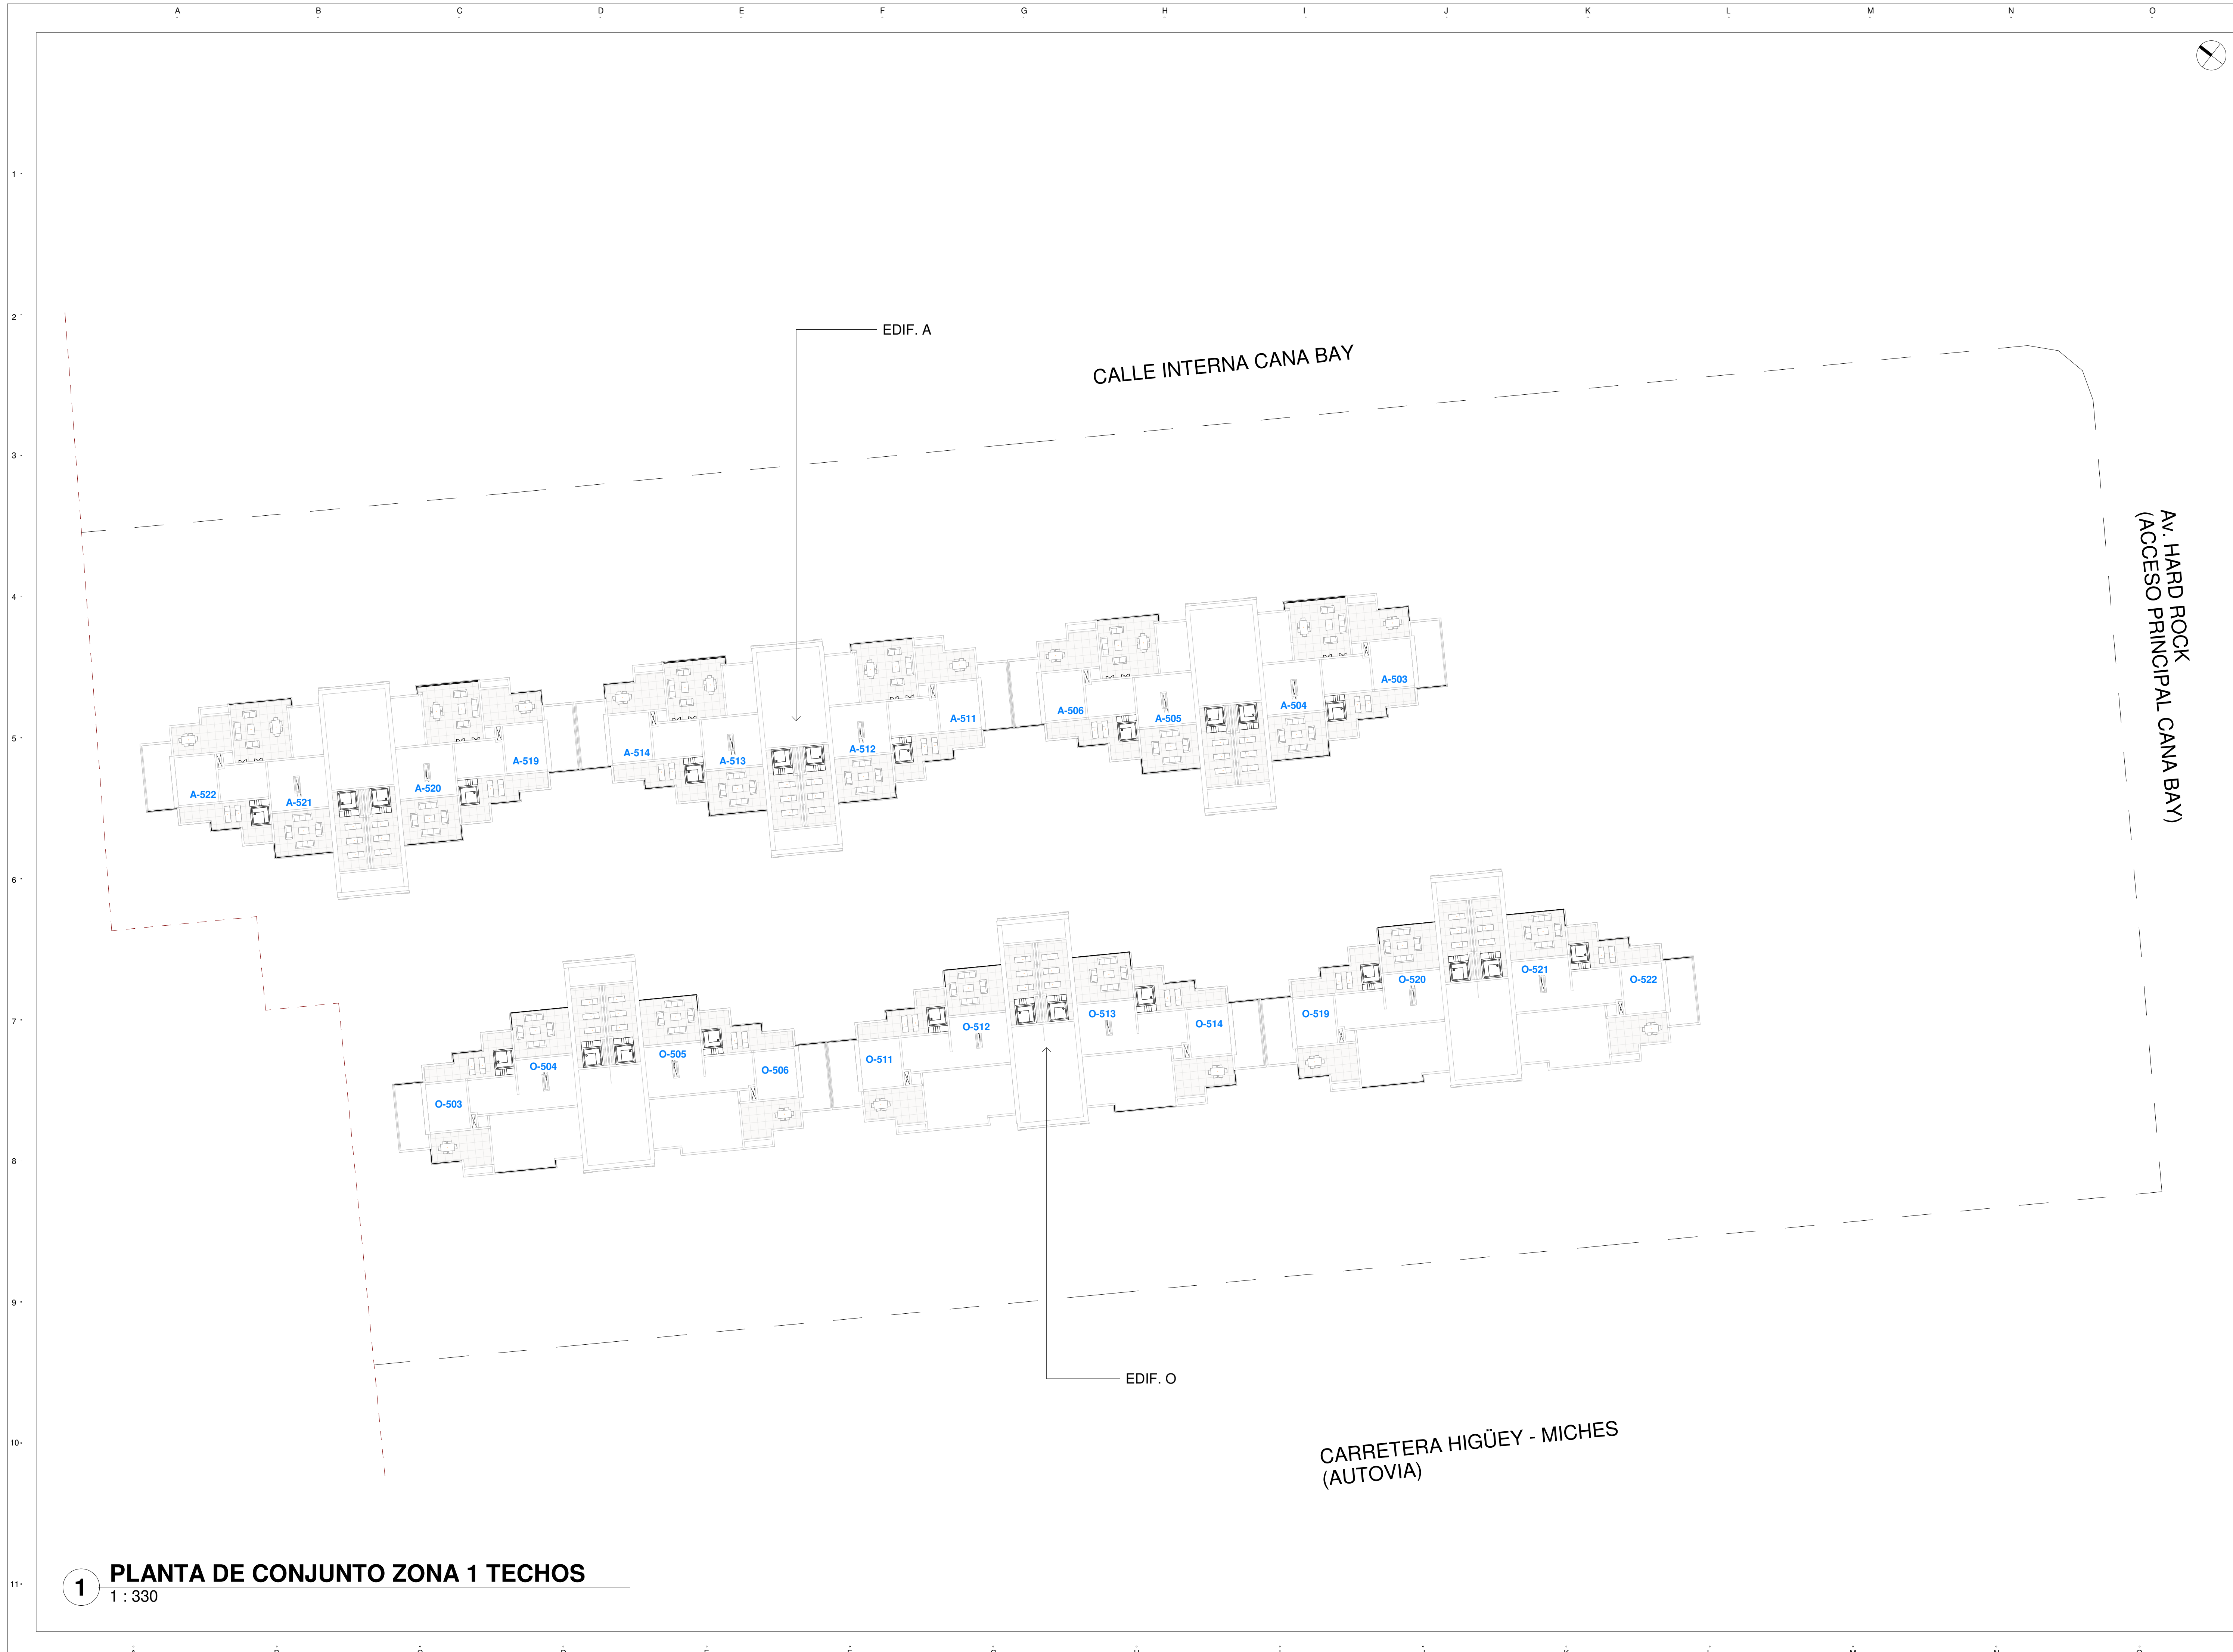

1 PLANTA DE CONJUNTO ZONA 1 TECHOS
1 : 330

LEYENDA

INDICA ACOTACIONES EN METROS

- NOMENCLATURA DE EJES
- DIMENSIONES
- INDICA NIVELES EN PLANTAS ARQUITECTONICAS
- INDICA NIVELES EN ELEVACIONES Y SECCIONES
- N.P.T. NIVEL DE PISO TERMINADO
- N.F.L. NIVEL DE FONDO DE LOSA
- N.F.V. NIVEL DE FONDO DE VIGA
- N.D. NIVEL DE DINTEL
- N.A.M. NIVEL DE ALTURA MAXIMA
- N.A.A. NIVEL DE ALTURA ANTEPECHO
- CAMBIO DE NIVEL EN PISO
- CAMBIO DE NIVEL EN PLAFOND
- CAMBIO DE ACABADO EN PISO
- INDICA REFERENCIA DE SECCIONES GENERALES
- INDICA NUMERO DE HOJA
- INDICA REFERENCIA DE ELEVACIONES GENERALES
- INDICA NUMERO DE HOJA
- INDICA NOMBRE DEL ESPACIO
- INDICA REFERENCIA DE DETALLES
- INDICA NUMERO EN HOJA
- INDICA NUMERO DE HOJA
- INDICA EL TIPO DE PUERTA
- INDICA EL TIPO DE VENTANA

TITULO DE HOJA
**PLANTA DE CONJUNTO ZONA 1
TECHOS**

DISEÑO ARQUITECTONICO
ARC. Diseñador

FIRMA

COLABORADORES
ARC. Autor

- DISEÑO ESTRUCTURAL
ING. Codia
- DISEÑO ELECTRICO
ING. DANIEL COLON
Codia 43334
- DISEÑO SANITARIO
ING. CAROLINA COLON
Codia 34673

PROPIETARIO
POSEIDONIA SRL

ESCALA 1 : 330 FECHA EMISION 10-06-2024

FECHA ULTIMA REVISION

CODIGO VERSION

REVISIONES			
Nº	Modificación / OC #	Fecha	Recibe/firma