


MODULO A	
BODEGA	AREA m²
01	546.00 m²
02	546.00 m²
03	546.00 m²
04	546.00 m²
05	546.00 m²
06	546.00 m²
07	546.00 m²
TOTAL	3,822.00 m²


MODULO B	
BODEGA	AREA m²
01	546.00 m²
02	546.00 m²
03	546.00 m²
04	546.00 m²
05	546.00 m²
06	546.00 m²
07	546.00 m²
TOTAL	3,822.00 m²

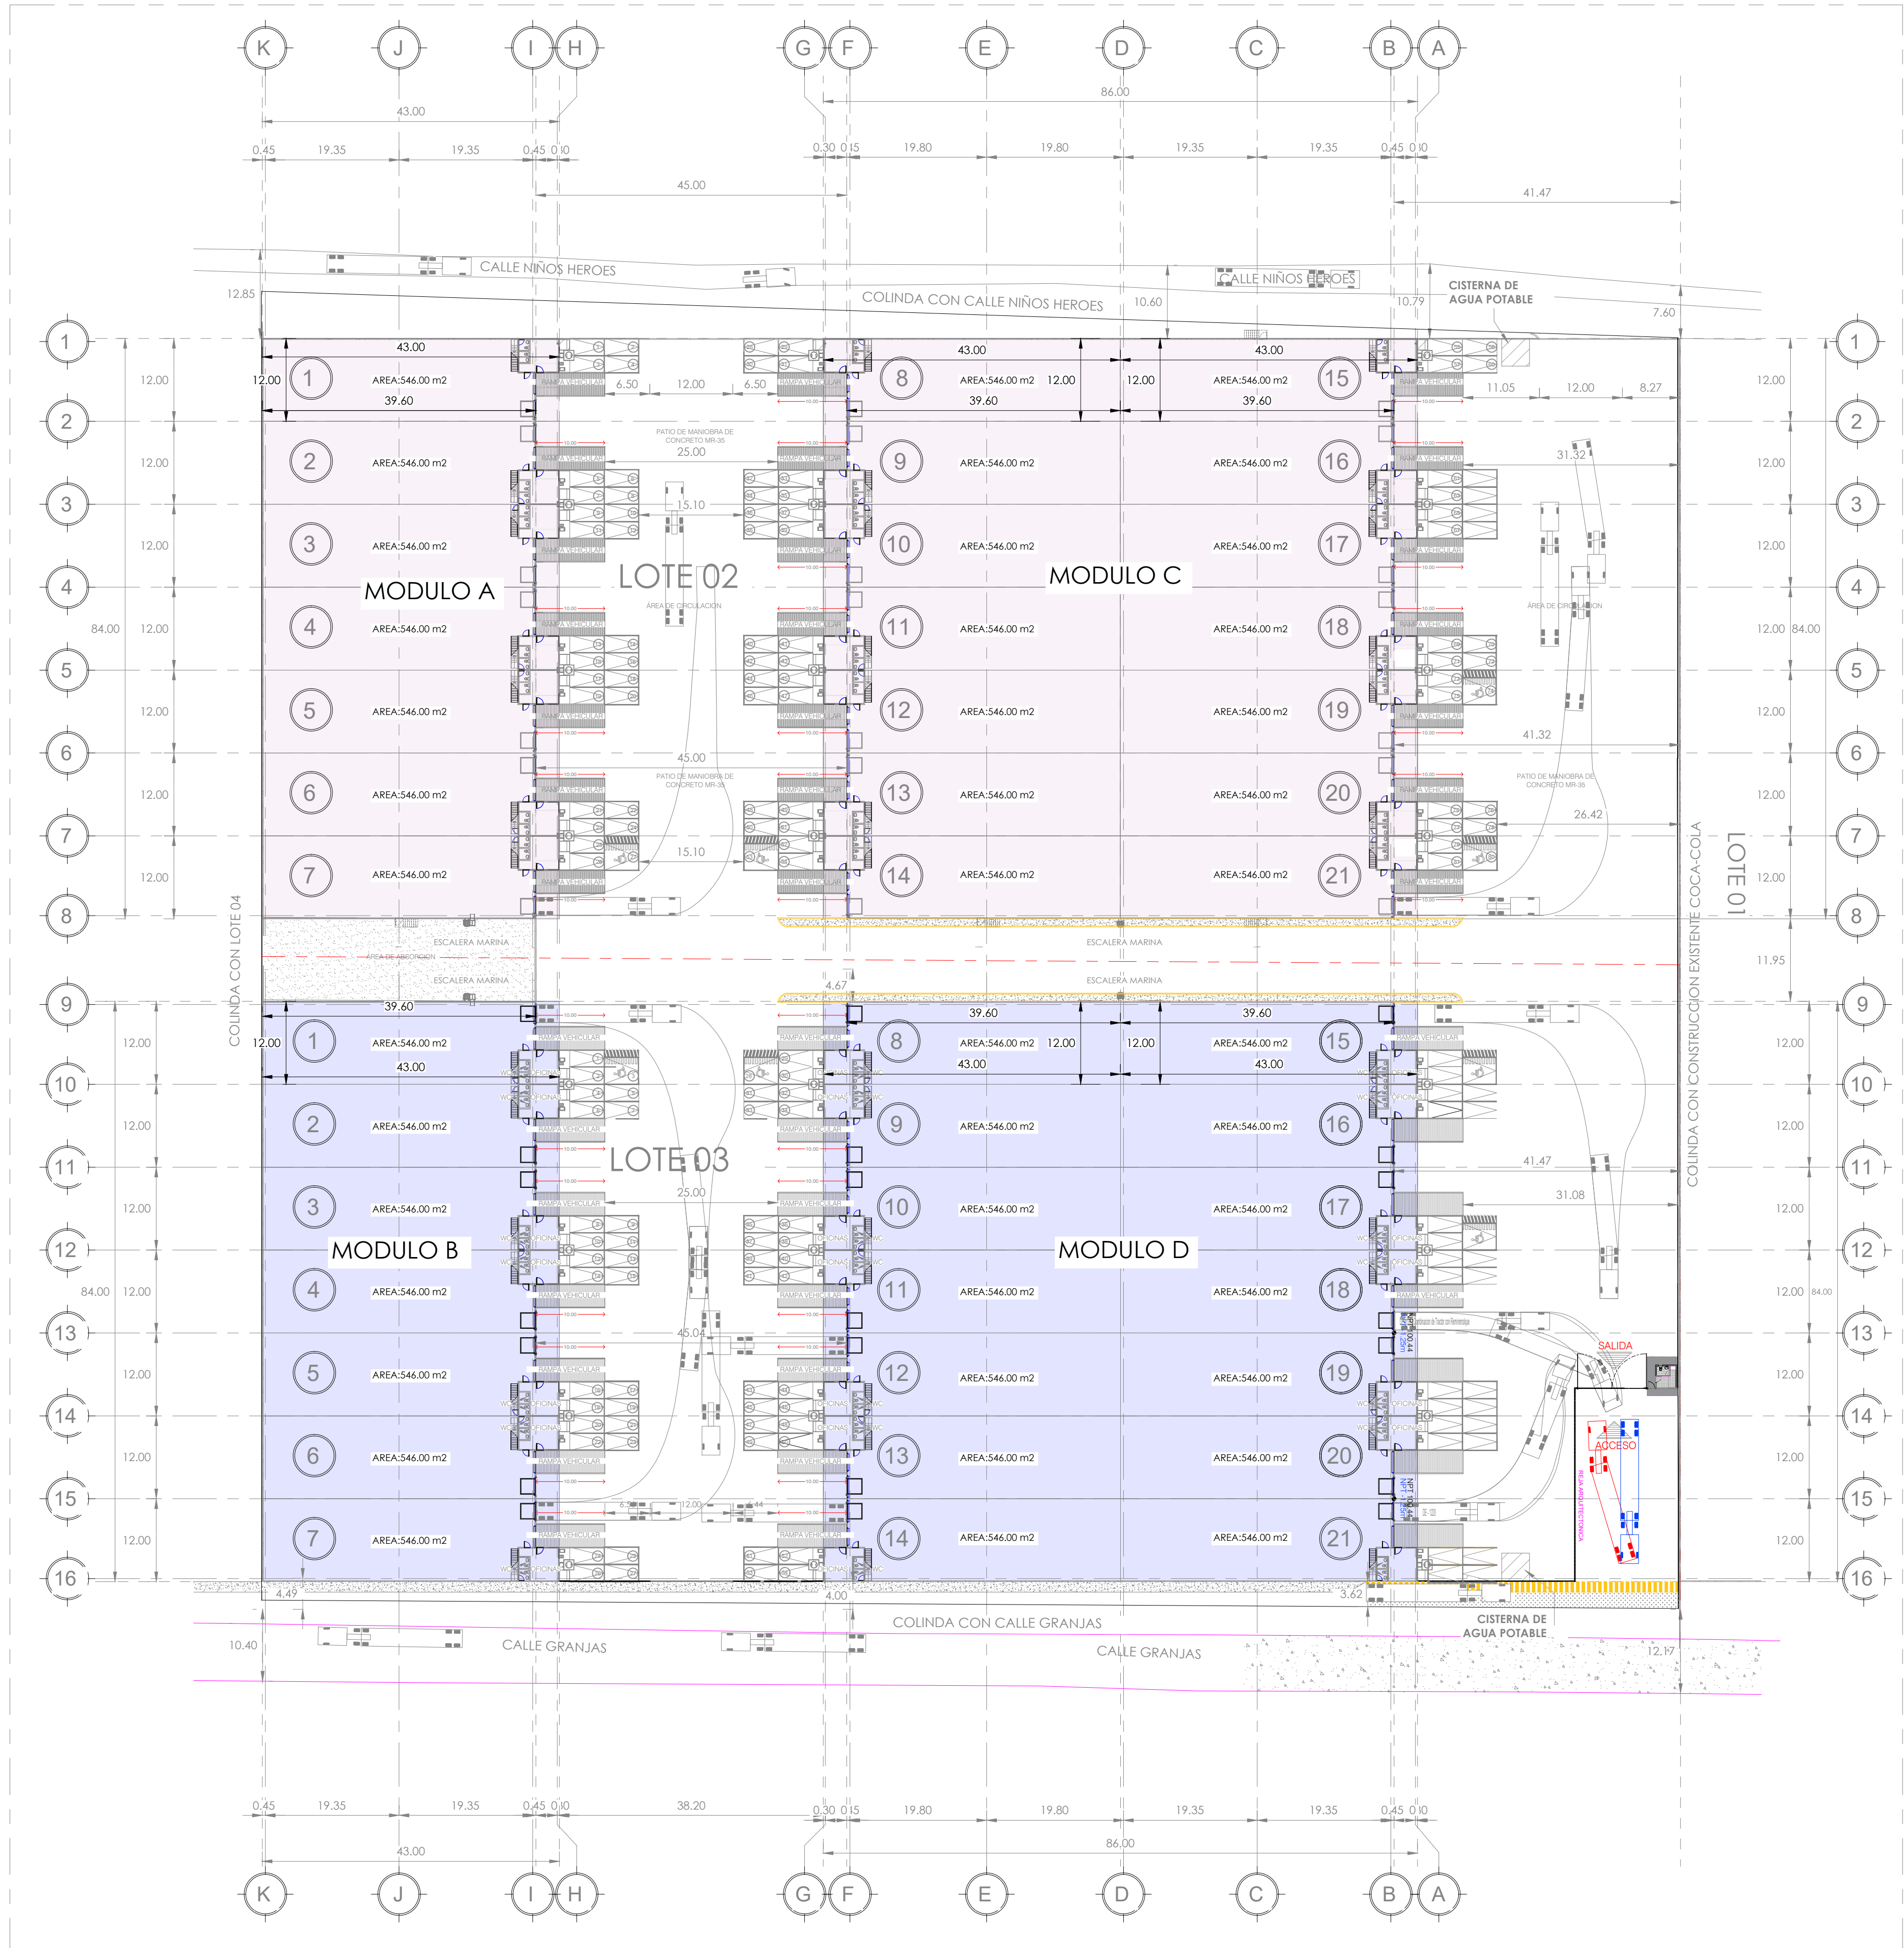

MODULO C	
BODEGA	AREA m²
08	546.00 m²
09	546.00 m²
10	546.00 m²
11	546.00 m²
12	546.00 m²
13	546.00 m²
14	546.00 m²
15	546.00 m²
16	546.00 m²
17	546.00 m²
18	546.00 m²
19	546.00 m²
20	546.00 m²
21	546.00 m²
TOTALES	7,644.00 m²

MODULO D	
BODEGA	AREA m²
08	546.00 m²
09	546.00 m²
10	546.00 m²
11	546.00 m²
12	546.00 m²
13	546.00 m²
14	546.00 m²
15	546.00 m²
16	546.00 m²
17	546.00 m²
18	546.00 m²
19	546.00 m²
20	546.00 m²
21	546.00 m²
TOTALES	7,644.00 m²

DISEÑO Y CONSTRUCCIÓN / DESING & CONSTRUCTION

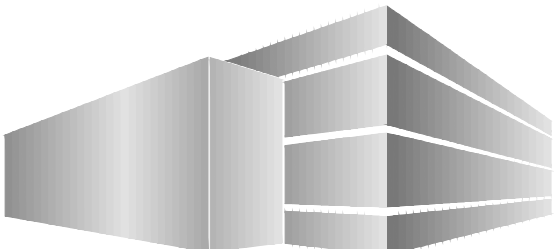
Navex
NAVEX EDIFICACIONES S.A. DE C.V.
CALLE INDEPENDENCIA No. 6, FRACCIONAMIENTO PANORAMA
C.P. 76904, CORREGIDORA, GRO.
TEL. (442) 217-6853.

DIRECTOR Y GERENCIA / DIRECTOR & MANAGEMENT

NAVEX EDIFICACIONES S.A. DE C.V.
DIRECTOR GENERAL
ARQ. ROBERTO RAMOS MORALES
GERENCIA DE PROYECTOS
ARQ. FRANCISCO JAVIER SANCHEZ MARTINEZ

LOCALIZACIÓN / LOCATION



PLANTA DEL PROYECTO / PROJECT PLANE

REVISIONES / REVISIONS		
REV.	FECHA	OBSERVACIONES

CLAVES DESIGNACION DE DISCIPLINAS / DISCIPLINE CODE

G-GENERAL
H-HAZARDOUS MATERIALS
B-GEOTECHNICAL
C-CIVIL
L-LANDSCAPE
S-ESTRUCTURAL
A-ARCHITECTURAL
I-INTERIORS

E-ELECTRIC
M-MECHANICAL
T-TELECOMMUNICATIONS
R-RESOURCE
X-OTHER DISCIPLINES
Z-CONTRACTORS/SHOP DRAWINGS
O-OPERATIONS

APROBADOS / APPROVED

☐ APROBADOS
☐ APROBADOS CON COMENTARIOS
ENVIE DE NUEVO CON LAS CORRECCIONES
☐ NO APROBADOS

EL CLIENTE ACEPTA LA GEOMETRIA Y EL DISEÑO APLICABLE A ESTE PROYECTO.
NOMBRE: _____
FIRMA: _____
FECHA: _____
NAVEX EDIFICACIONES ES RESPONSABLE DE LA INFORMACION AGUÉ CONTENIDA Y DE LA CORRECTA EJECUCION DEL PROYECTO.
NOMBRE: _____
FIRMA: _____
FECHA: _____

PROYECTO / PROJECT

UBICACIÓN / ADDRESS

PROPIETARIO / CLIENT NAME

Propietario

D.R.O.

CEDULA / IDENTIFICATION CARD

REG. COLEGIO

TELEFONO / PHONE

PLANO / PLANE NAME

GERENTE DE PROYECTO / PROJECT MANAGER

ARQ. SONIA PALOMA URIBE

PROYECTISTA /DESING BY

ARQ. MIZAE FERRER

FECHA / DATE

JULIO 2023

ESCALA / SCALE

INDICADA

COTAS / DIMENSIONS

METROS

CLAVE / CODE

A-100

REVISION: