


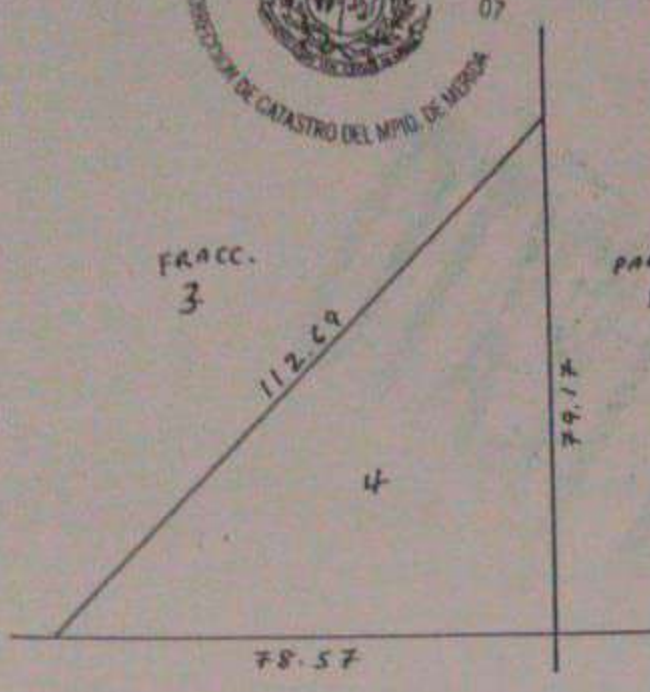

A OESTE

Línea de Alta Tensión C.P.F.



LOCALIZACION

No. CAT.	26589
CALLE	
NÚMERO	
COL.	
LOC.	ORITZA
MPIO.	MERIDA
FOLIO	
TOMO	
LIB.	
DEST.	
CAMB.	
ORIG.	
CLASE	
REG.	
GRAV.	

CONST.

ANT. (a)	
T-A	
T-B	
ANT. MED. (b)	
T-C	
T-D	
T-E	
MOD. MED. (c)	
T-F	
T-G	
T-H	
MOD. (d)	
T-I	
T-J	
T-K	
T-L	
ESP. (e)	
T-M	
T-N	

PROPIETARIO:

ESCALA 1:1250	DIBUJO Antonio Gomez
PREP. VALLADOR	REVISO

SUB-JEFE TEG.	JEFE DEPTO. CAT.
---------------	------------------

VxM ²	FT	FDO	I	V.R.	SUP	VALOR DE LA FRACCION
					3,109.41	\$
						*
						*
						*
VALOR TOTAL DEL TERRENO						\$

GRUPO	TIPO	V x M ²	SUPERFICIE	VALOR DE LA FRACCION
				\$
				*
				*
				*
VALOR TOTAL DE CONSTRUCCIONES				*
VALOR TOTAL DE PREDIO				*
VALOR CATASTRAL				\$

... DE ... DE 20...