


1 Planta Arquitectónica Amueblada Apts. A-B Niveles 2-6
A4 23 1:50



2 Planta Arquitectónica Dimensionada Apts. A-B Niveles 2-6
A4 23 1:50

© El contenido de este documento está protegido por la ley 20-00 de propiedad intelectual e industrial de Inaei S.R.L. en consecuencia no podrá ser modificado ni reproducido bajo ninguna circunstancia sin el consentimiento de Inaei S.R.L. Todos los derechos están reservados.

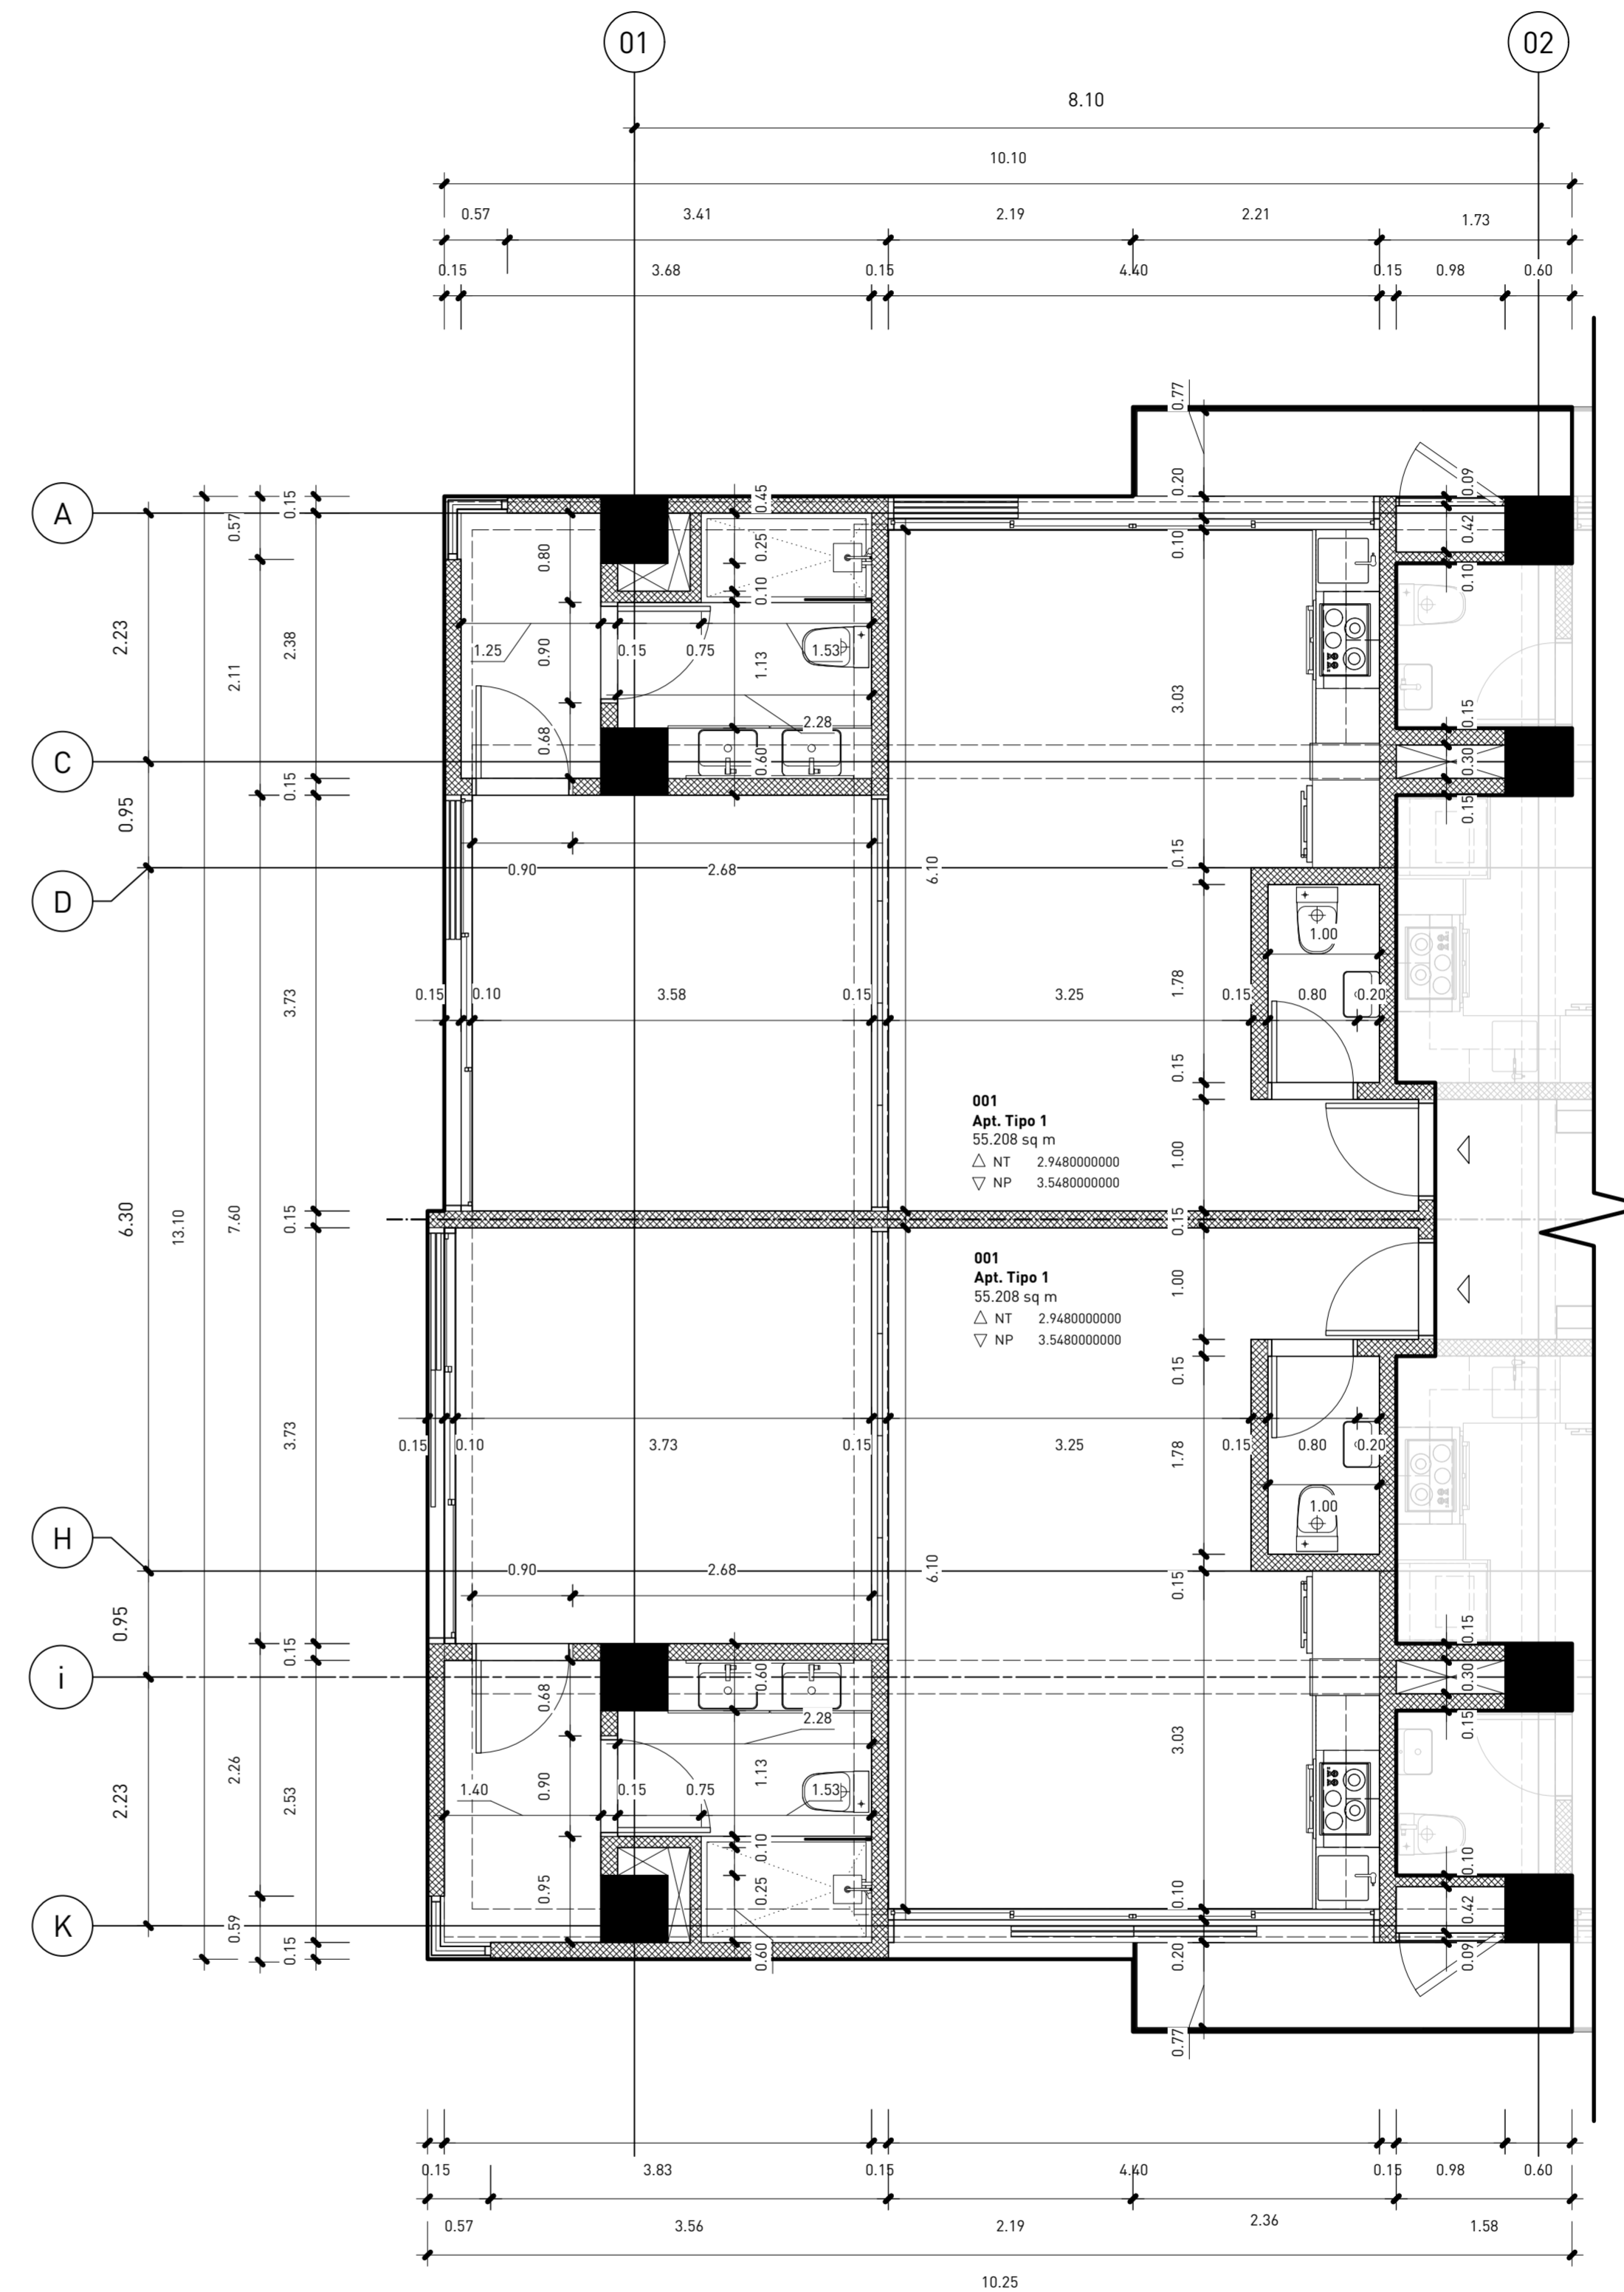

Arquitectura & Construcción
RNC: 101-797-691
C/ Enrique Marchena #3, Edificio Amelia XV Apto. A-4
Atrio Hondo, Santo Domingo, Rep. Dom.
t. 809.884.3666

+ estudio caribe

C/ Heriberto Núñez #72, esq. calle Paribola,
Edificio Parque Corporativo, Suite 404,
Ems. Julieta Martínez, DN, Santo Domingo, Rep. Dom.
t. 809.567.4264
www.estudiocaribe.net

Arquitectura

Arquitecto Responsable: C-18623

firma autorizada:

Colaboradores:

Colaborador 1
Colaborador 2
Colaborador 3
Colaborador 4
Colaborador 5

Consultores

BOE Ingeniería
Ingeniería de Estructuras
Fernando González C-7688

firma autorizada

Yermos González Arqs. & Ings.

Ingeniería de Estructuras
Ing. Pedro Pablo Yermos C-25336

firma autorizada

Tecnambiente

Ingeniería de Estructuras
Ing. Stalin Acosta C-20771

firma autorizada

Publicaciones

No.	Fecha	Notas

Tenerife Studios
Ave. Pedro Henríquez Ureña 33, DN, Santo Domingo, Rep. Dom.

Propietario (s):
Agres Ingeniería & Asoc.
Ernesto Agramonte - Nicolas Espinal


firma autorizada

Detalle de Apartamentos A-B Niveles 2-6


ANOTACIONES:
Anotaciones 1
Anotaciones 2
21825, Tenerife Studios Team

ESCALA: 1:100 HOJA: A4 23 194 de 194

© El contenido de este documento está protegido por la ley 20-00 de propiedad industrial y la ley 45-00 de derecho de autor, siendo propiedad intelectual e industrial de Yermos González Arqs. & Ings. Todos los derechos están reservados.

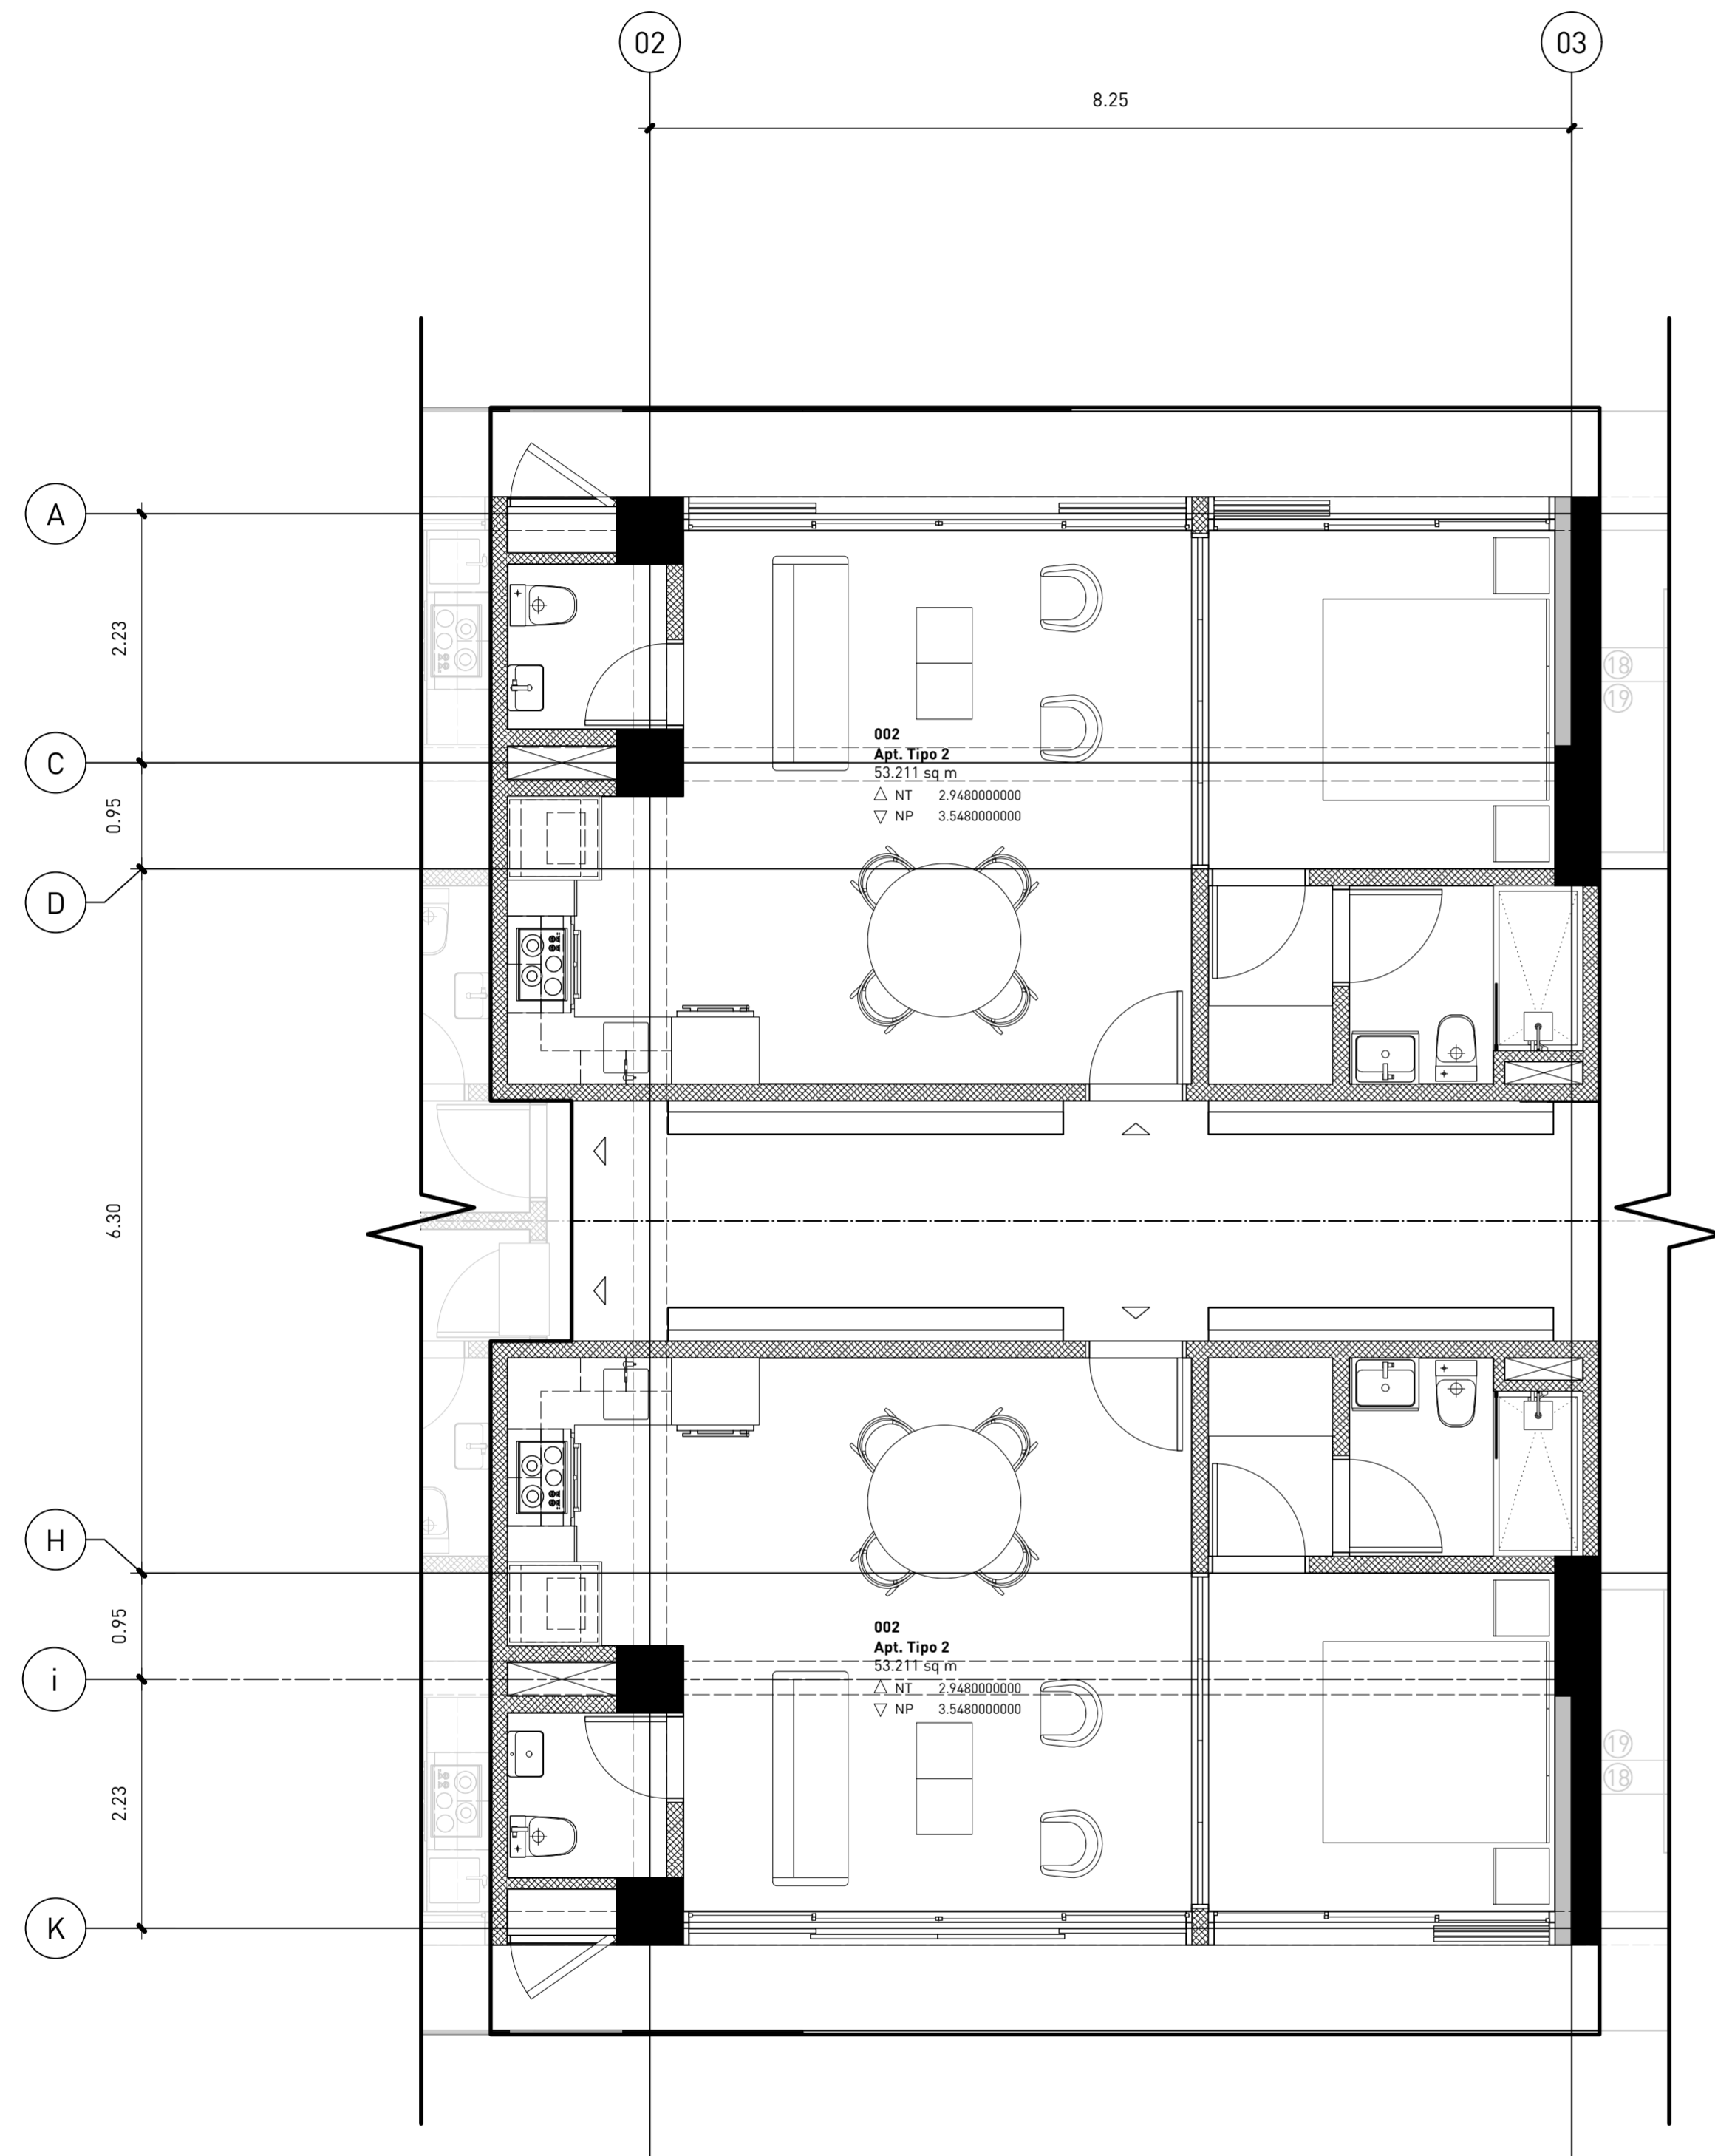

1 Planta Arquitectónica Amueblada Apts. B-F/C-H Niveles 2-6
A4 22 1:50

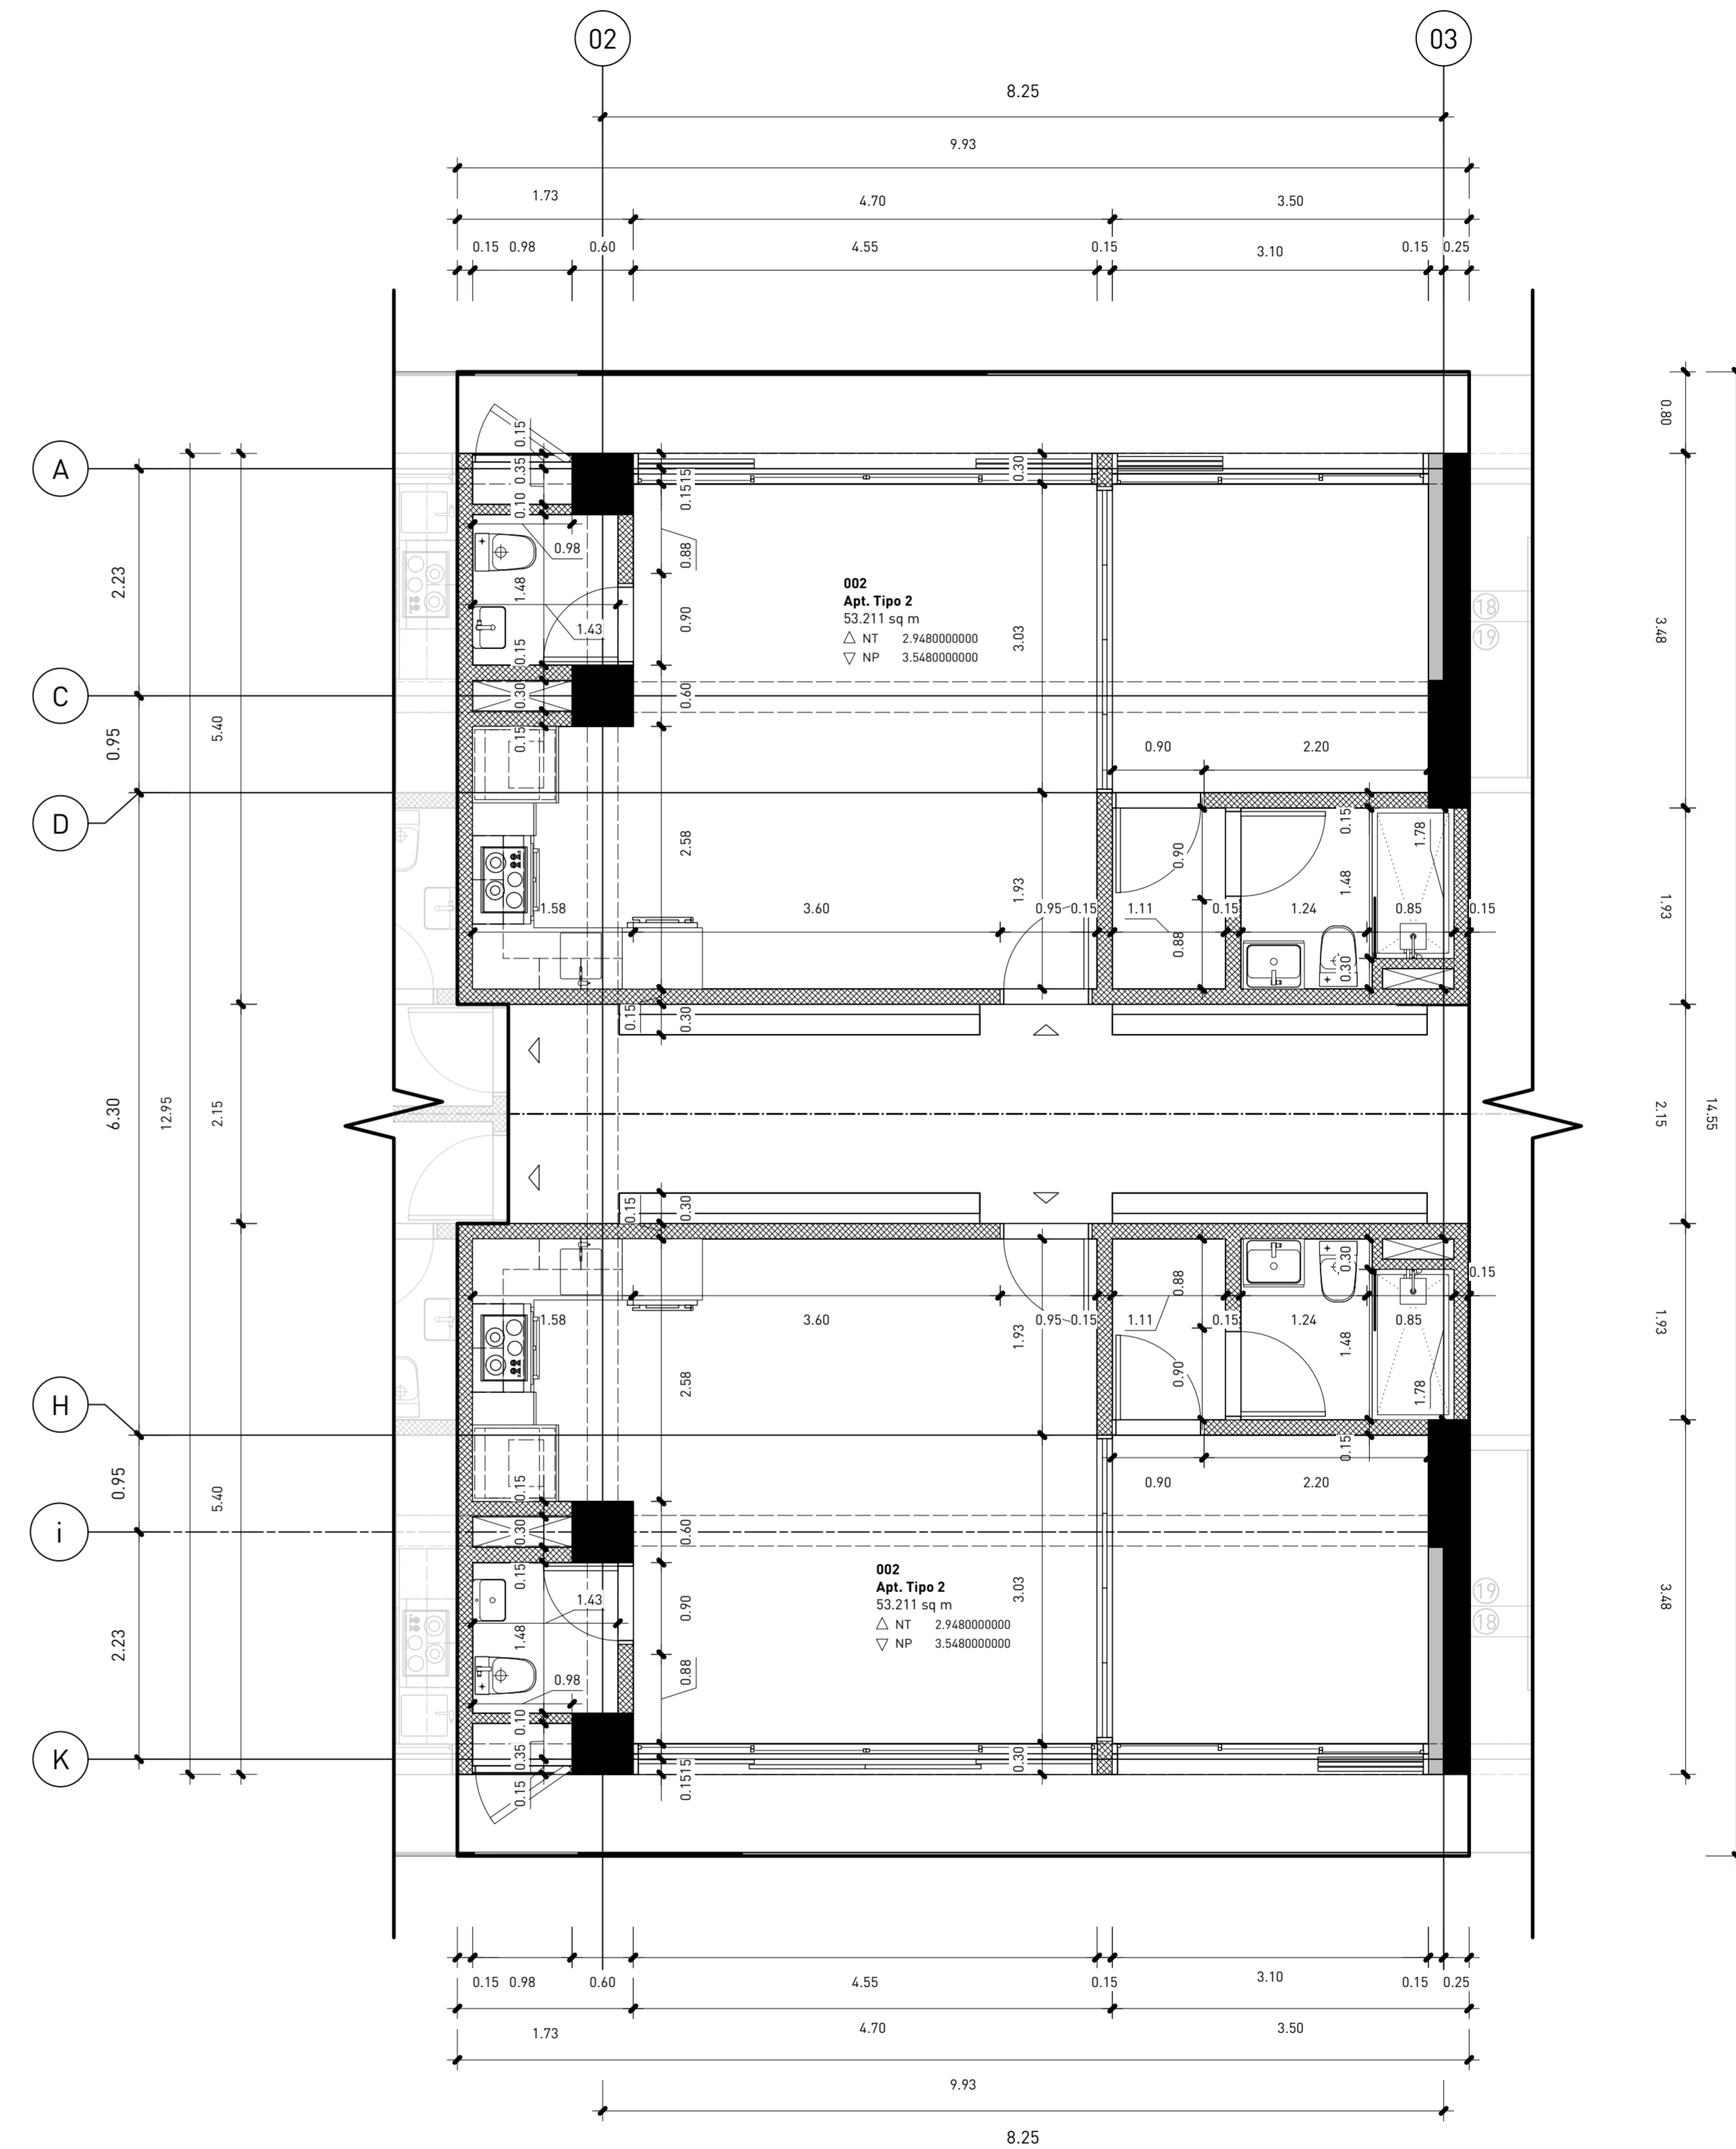

2 Planta Arquitectónica Dimensionada Apts. B-F/C-H Niveles 2-6
A4 22 1:50



Arquitectura & Construcción
RNC: 101-797-691
C/ Enrique Marchena #3, Edificio Amelia XV Apto. A-4
Atipica, Santo Domingo, Rep. Dom.
T. 809.884.3666

+ estudio caribe

C/ Heriberto Núñez #72, esq. calle Paribolita,
Edificio Parque Corporativo, Suite 404,
Estr. Julieta Martínez, DN, Santo Domingo, Rep. Dom.
T. 809.567.4364
www.estudiocaribe.net

Arquitectura

Arquitecto Responsable: C-18623

Firma autorizada:

Colaboradores:

Colaborador 1
Colaborador 2
Colaborador 3
Colaborador 4
Colaborador 5

Consultores

BOM Ingeniería
Ingeniero en Edificación
Fernando González C-7688

Firma autorizada:

Yermos González Arqs. & Ings.
Ingeniero en Edificación
Ing. Pedro Pablo Yermos C-25336

Firma autorizada:

Tecnambiente
Ingeniero en Edificación
Ing. Stalin Acosta C-20771

Firma autorizada:

Publicaciones

No.	Fecha	Notas

Tenerife Studios

Ave. Pedro Henríquez Ureúa 33. DN, Santo Domingo, Rep. Dom.

Propietario (s):

Agresp Ingeniería & Asoc.
Ernesto Agramonte - Nicolás Espinal

Firma autorizada:

Detalle de Apartamentos B-F/C-H Niveles 2-6

ANOTACIONES:

Anotaciones 1

Anotaciones 2

2/1935, Tenerife Studios Team

ESCALA:


1:100

A4 22


193

de 194

© El contenido de este documento está protegido por la ley 20-00 de propiedad intelectual e industrial de la República Dominicana y la ley 45-00 de derecho de autor, siendo propiedad intelectual e industrial de Inact S.R.L. en consecuencia no podrá ser modificado ni reproducido bajo ninguna circunstancia sin el consentimiento de Inact S.R.L. Todos los derechos están reservados.

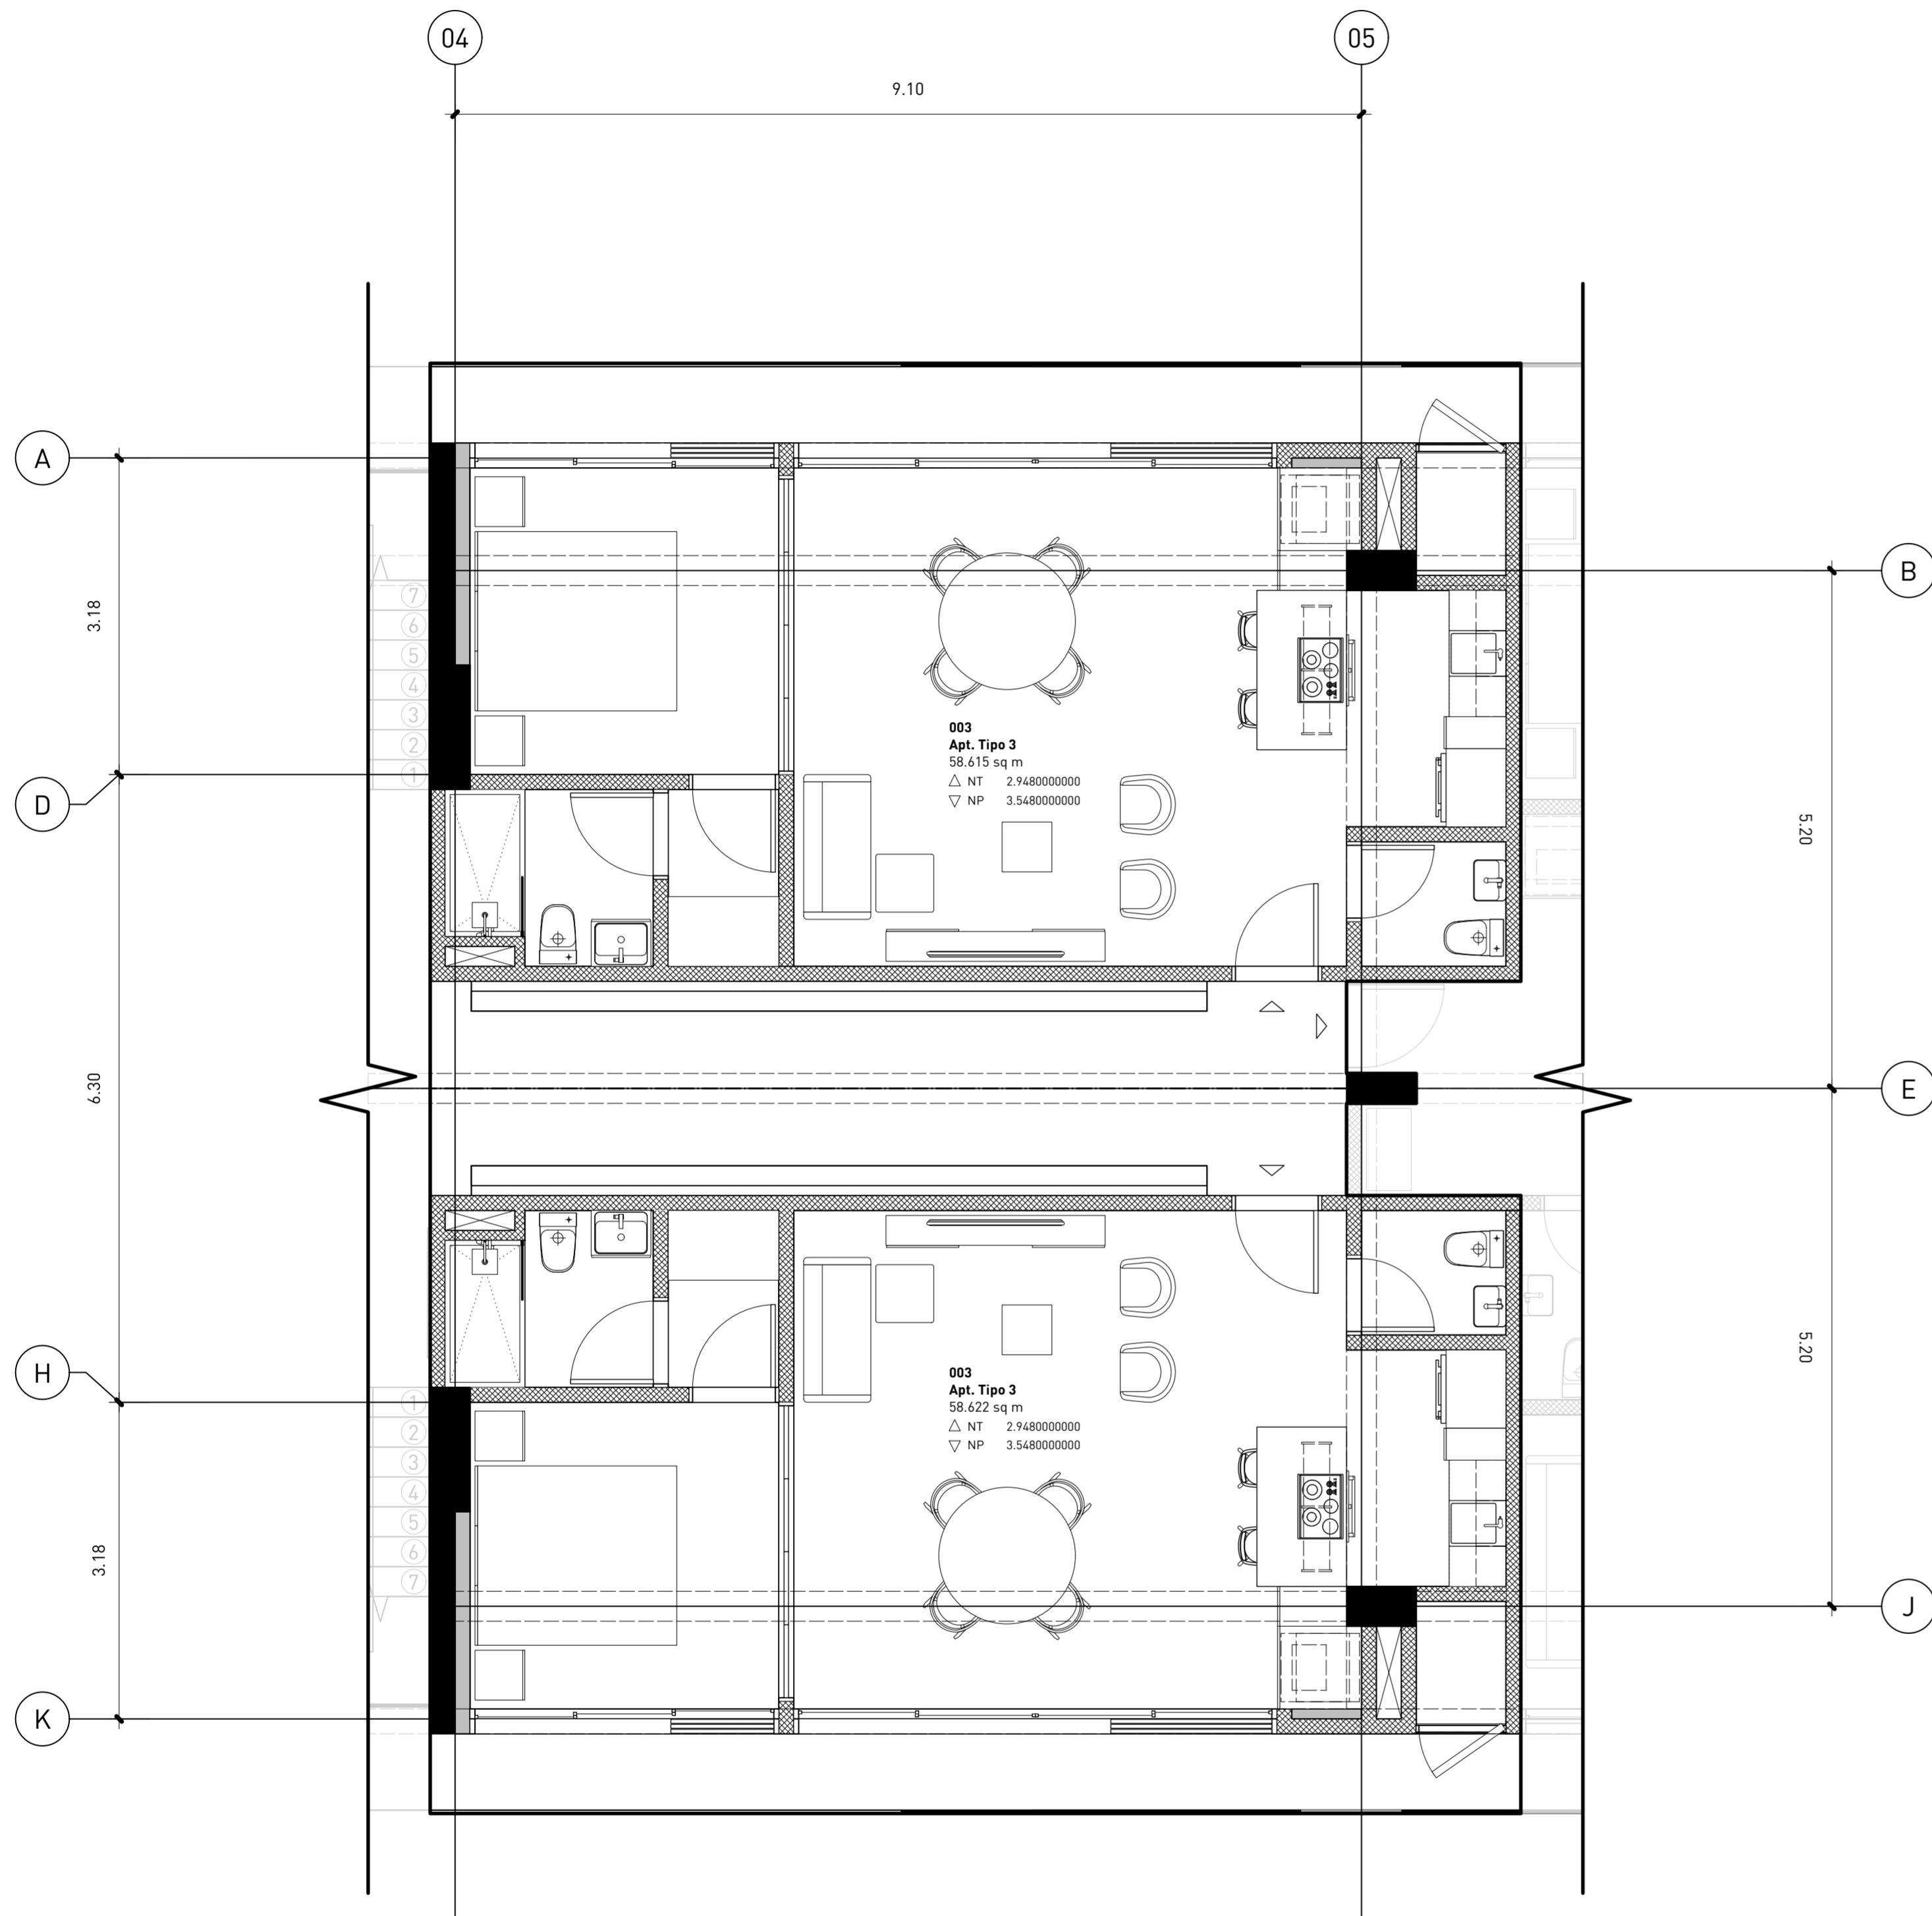

1
A4 21
Planta Arquitectónica Amueblada Apts. C-E/G-D Niveles 2-6
1:50

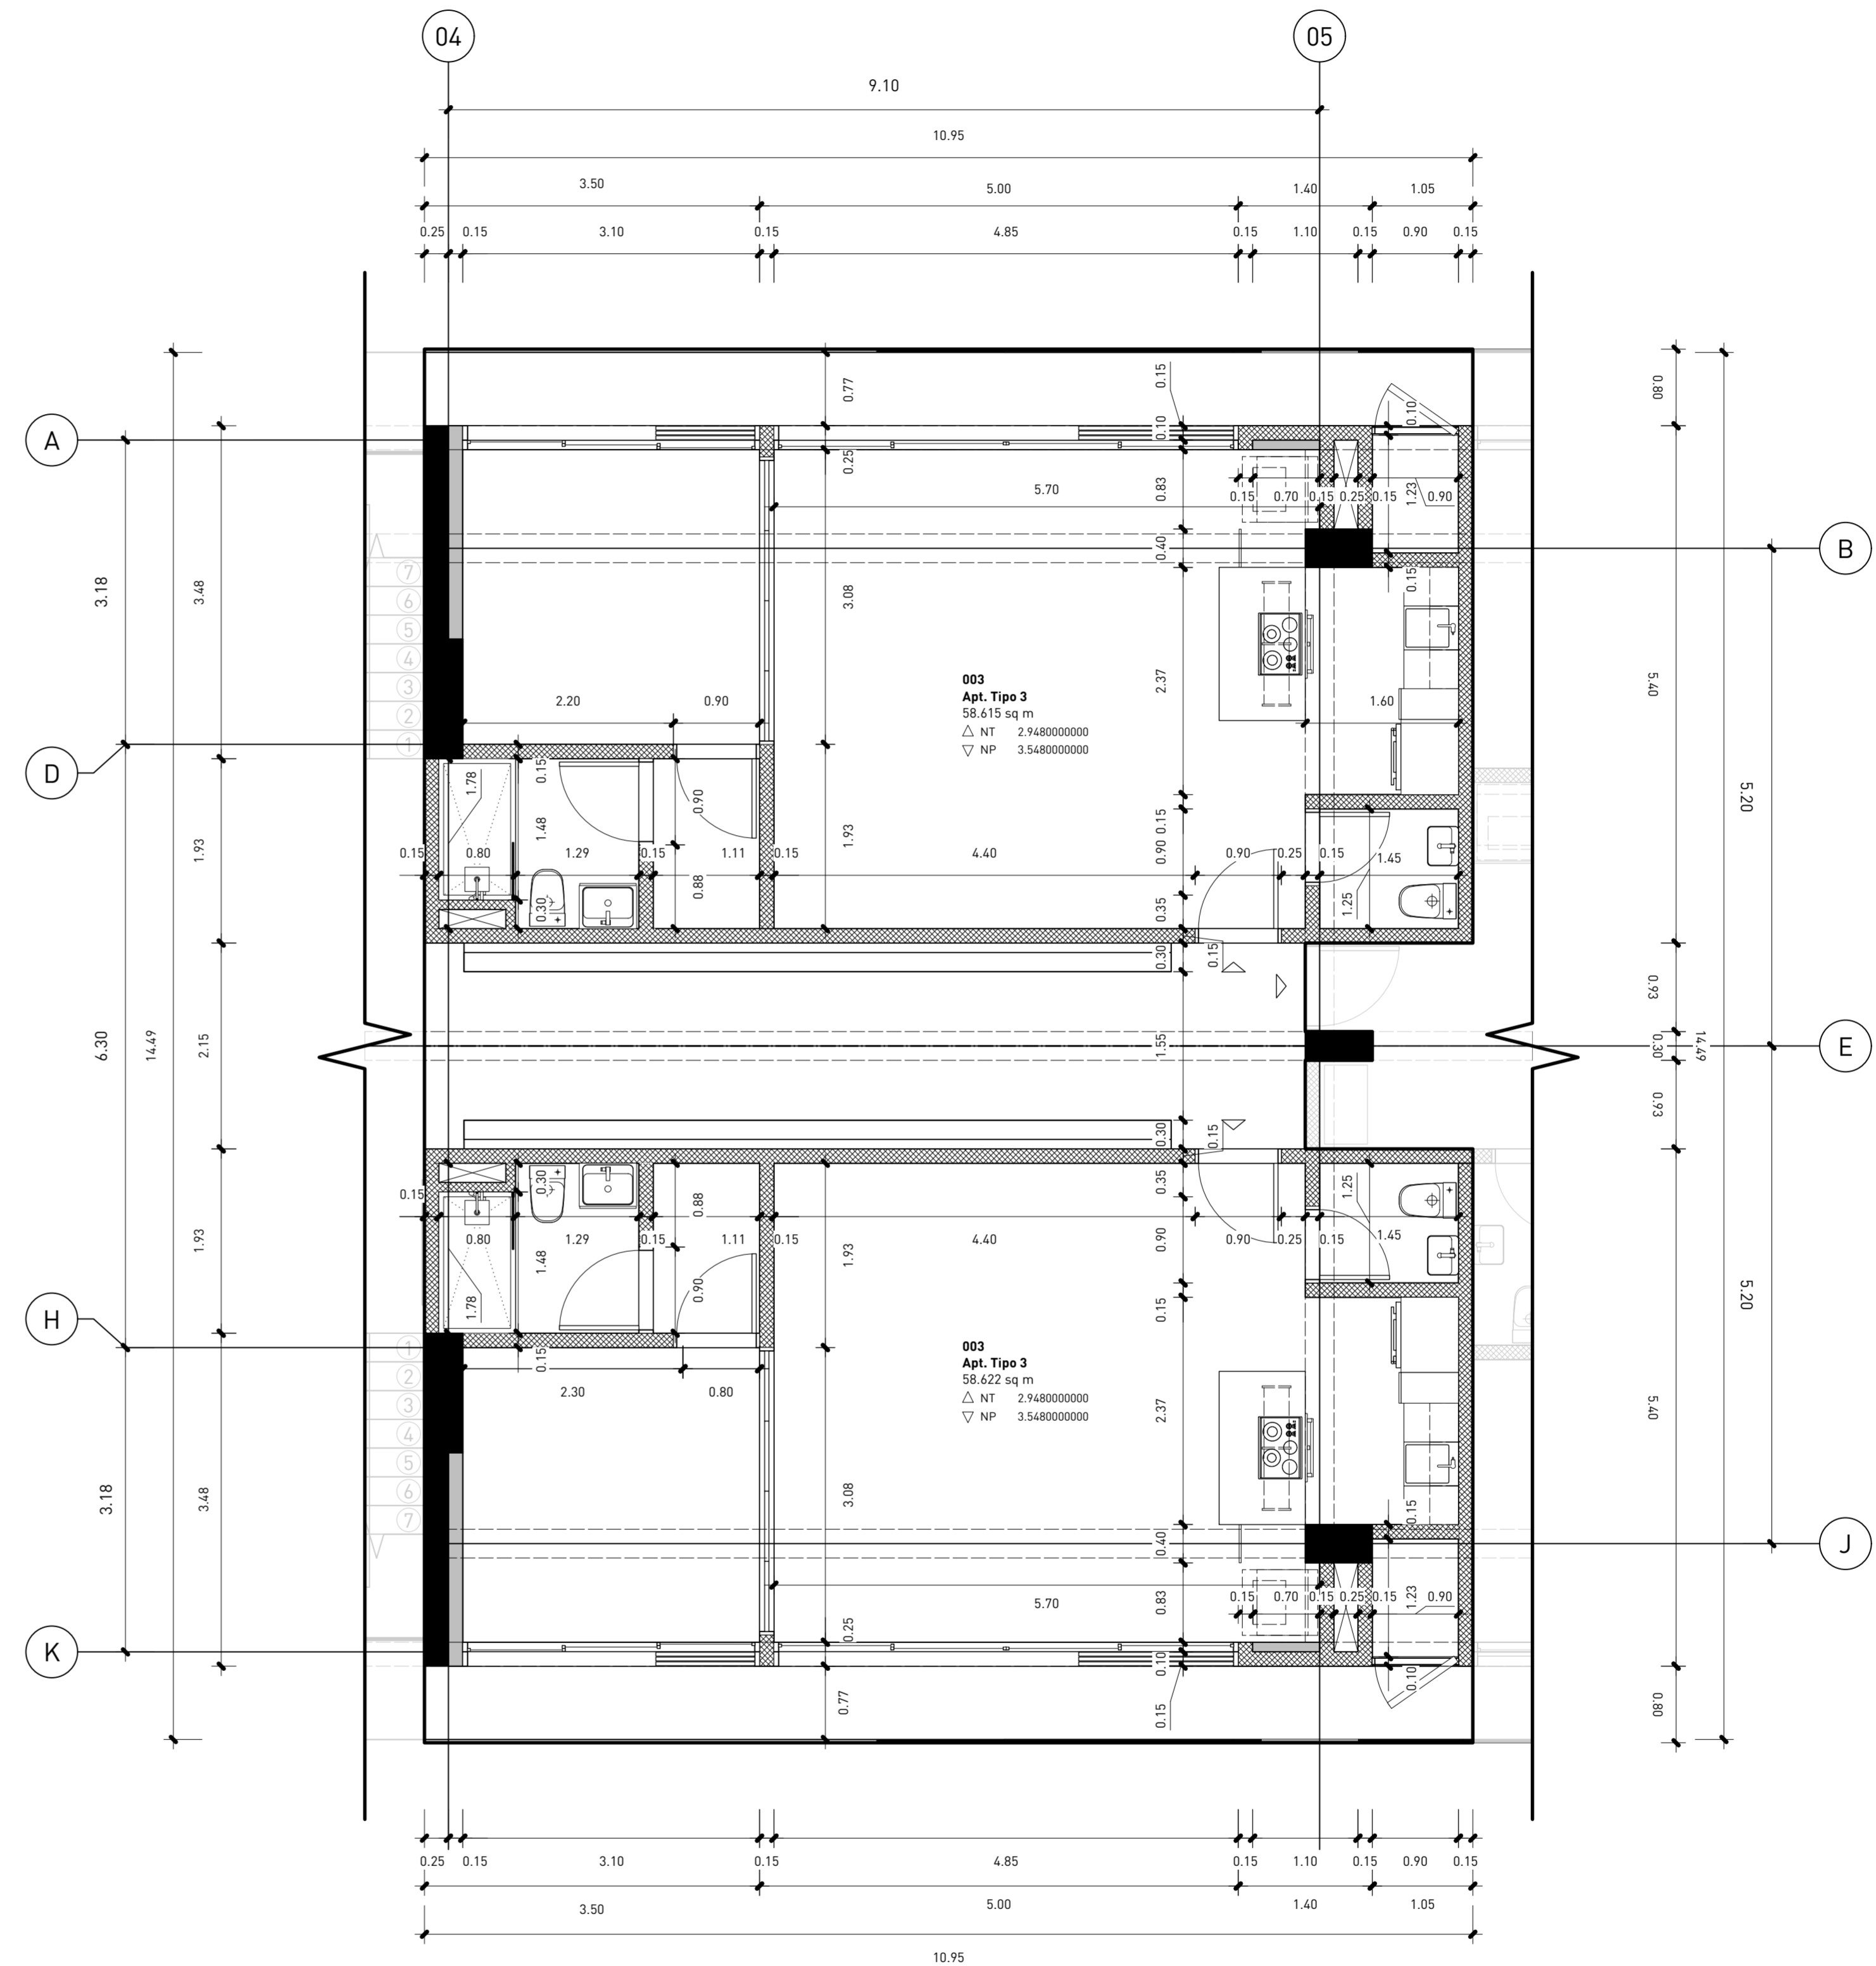

2
A4 21
Planta Arquitectónica Dimensionada Apts. C-E/G-D Niveles 2-6
1:50



Arquitectura y Construcción
RNC: 101-797-691
C/ Enrique Marchena #3, Edificio Amelia XV Apto. A-4
Atrio Honda, Santo Domingo, Rep. Dom.
T. 809.884.3666

+ estudio caribe

C/ Heriberto Núñez #72, esq. calle Paribola,
Edificio Parque Corporativo, Suite 404,
Elev. Julieta Meriñán, DN, Santo Domingo, Rep. Dom.
T. 809.567.4364
www.estudiocaribe.net

Arquitectura

Arquitecto Responsable: C-18623

Firma autorizada:

Colaboradores:

Colaborador 1
Colaborador 2
Colaborador 3
Colaborador 4
Colaborador 5

Consultores

BOE Ingeniería
Ingeniería de Estructuras
Fernando González C-7688

Firma autorizada:

Yermeno Gonzalez Arqs. & Ings.
Ingeniería de Estructuras
Ing. Pedro Pablo Yermeno C-25336

Firma autorizada:

Tecnambiente
Ingeniería de Estructuras
Ing. Stalin Acosta C-20771

Firma autorizada:

Publicaciones

No.	Fecha	Notas

Tenerife Studios

Ave. Pedro Henríquez Ureña 33. DN, Santo Domingo, Rep. Dom.

Propietario (s):

Agresy Ingeniería & Asoc.
Ernesto Agramonte - Nicolás Espinal

Firma autorizada:

Detalle de Apartamentos C-E/G-D Niveles 2-6

ANOTACIONES:

Anotaciones 1

Anotaciones 2

2/19/2023, Tenerife Studios Team


ESCALA:

1:100


A4 21

192 de 194

© El contenido de este documento está protegido por la ley 20-00 de propiedad industrial y la ley 45-00 de derecho de autor, siendo propiedad intelectual e industrial de Inact S.R.L. en consecuencia no podrá ser modificado ni reproducido bajo ninguna circunstancia sin el consentimiento de Inact S.R.L. Todos los derechos están reservados.

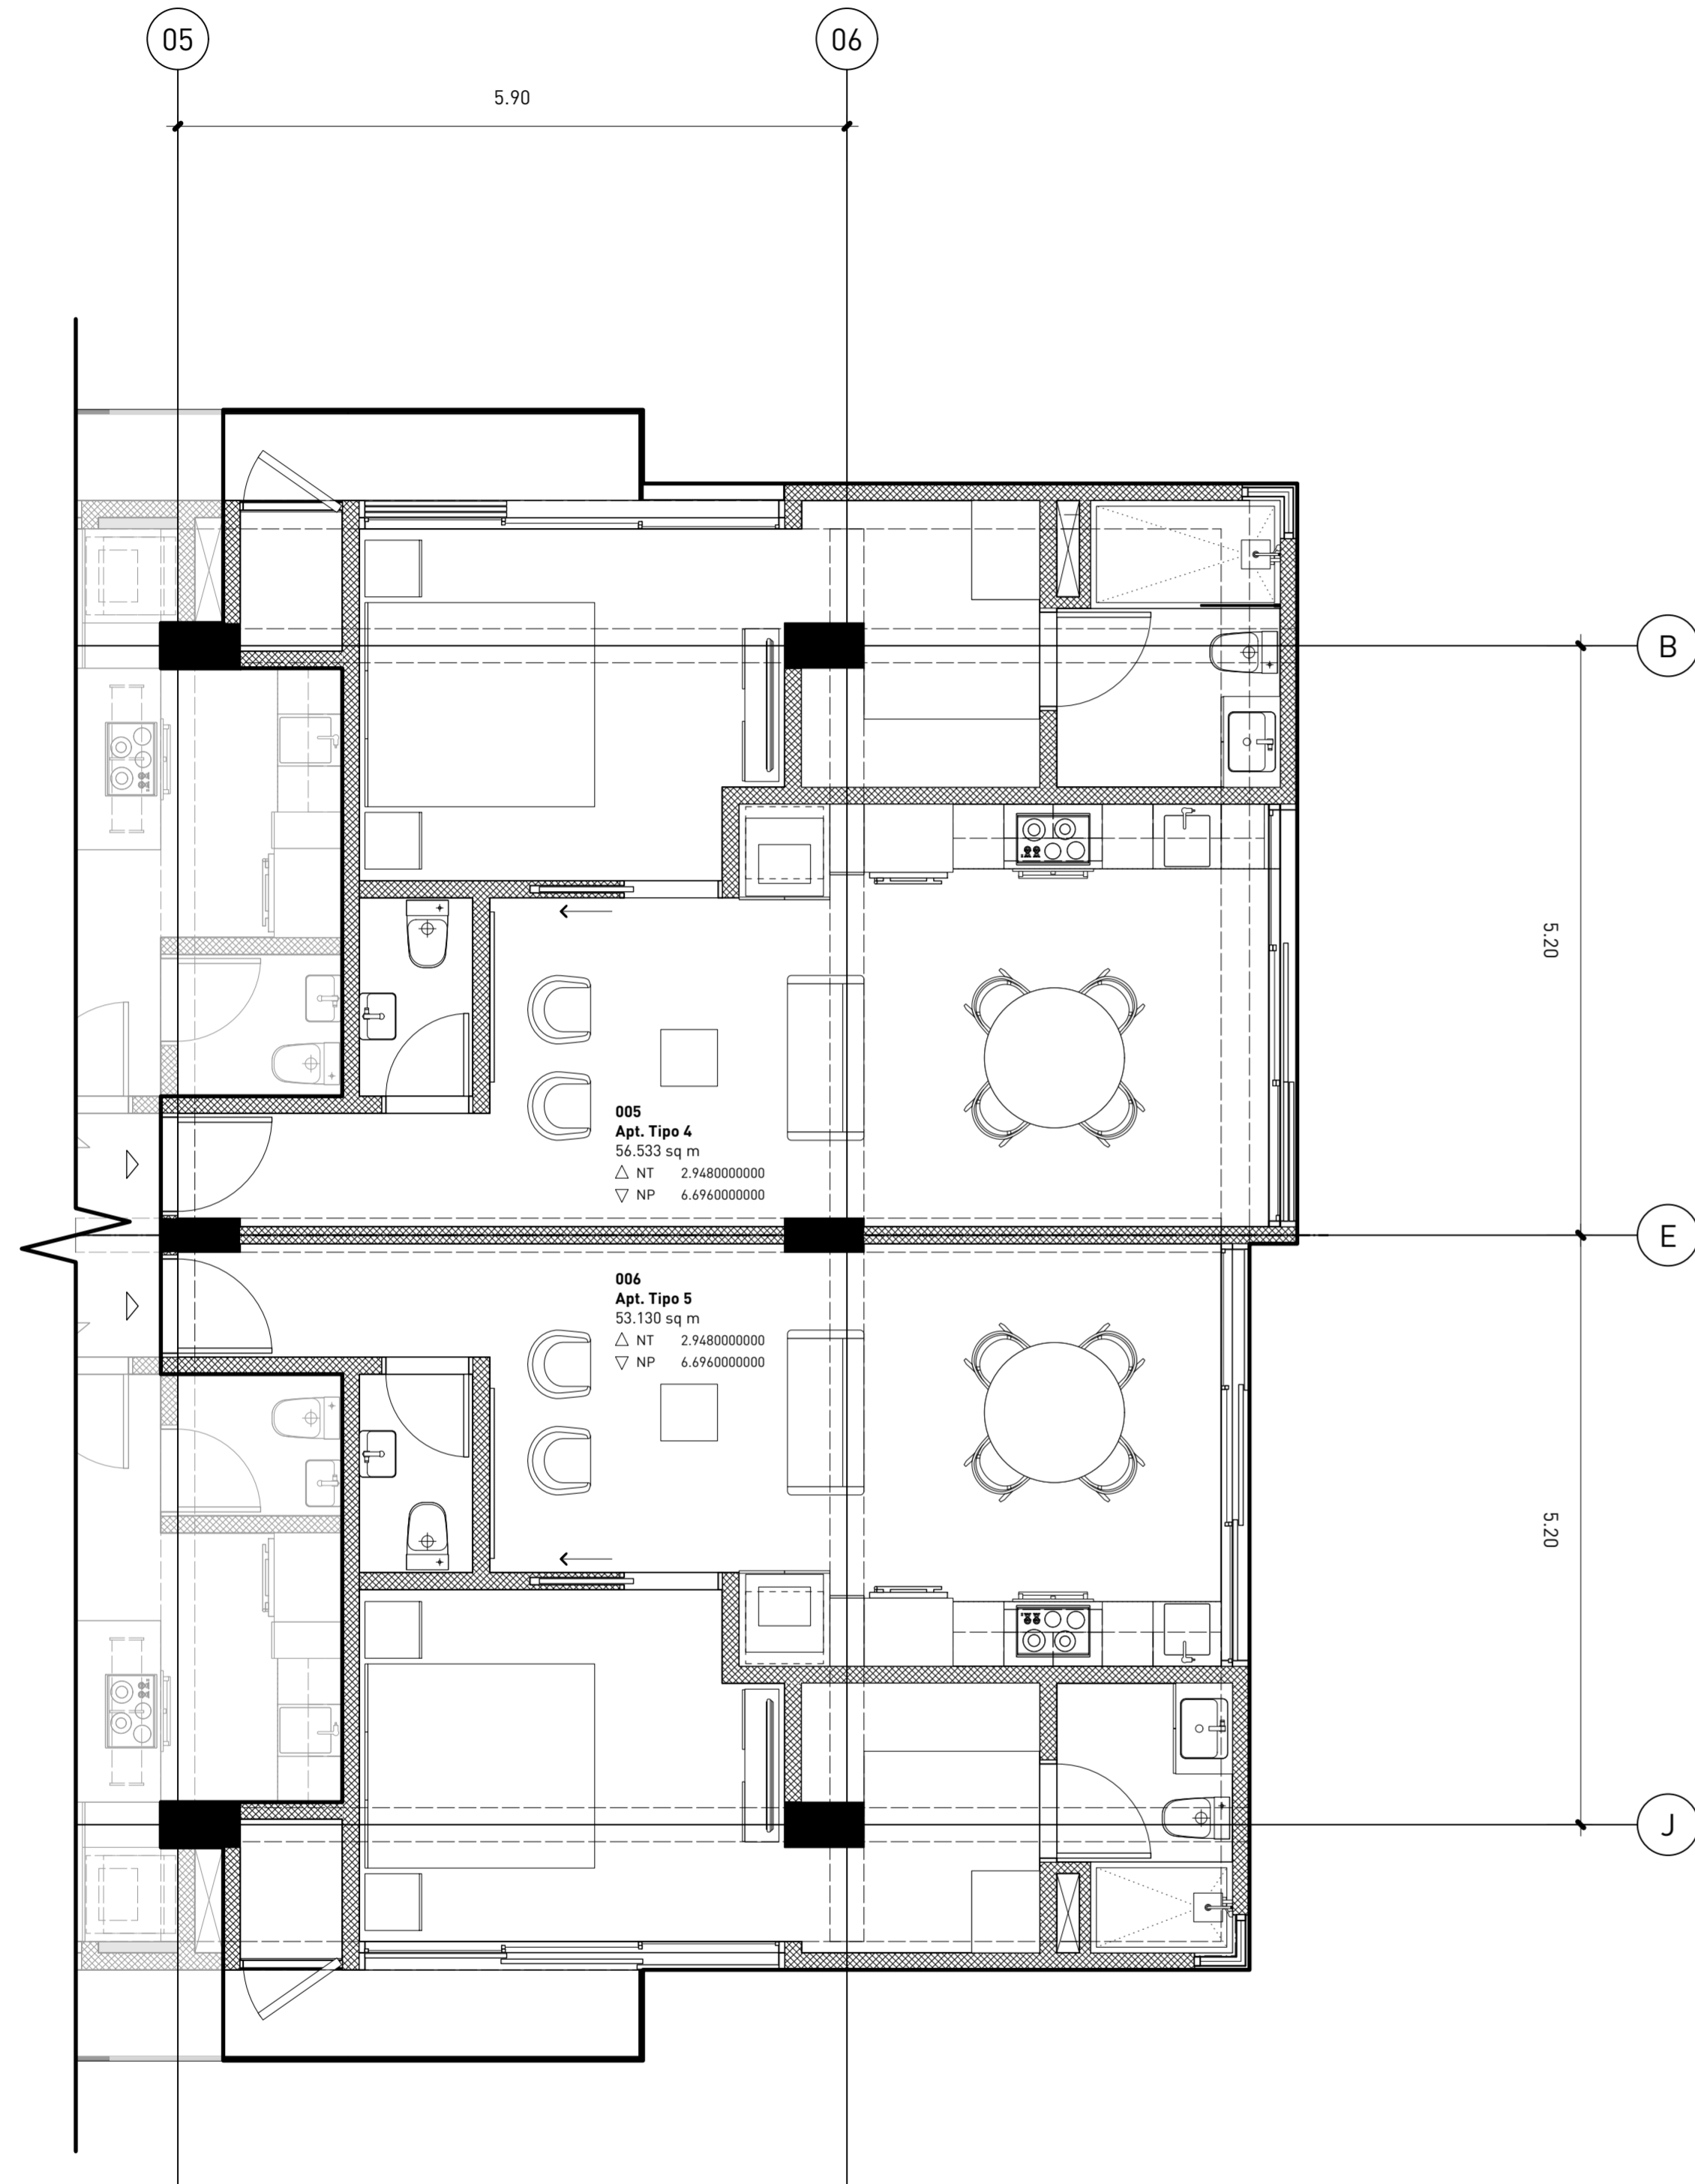

1
A4 15
Planta Arquitectónica Amueblada Apts. E-F Nivel 3
1:50

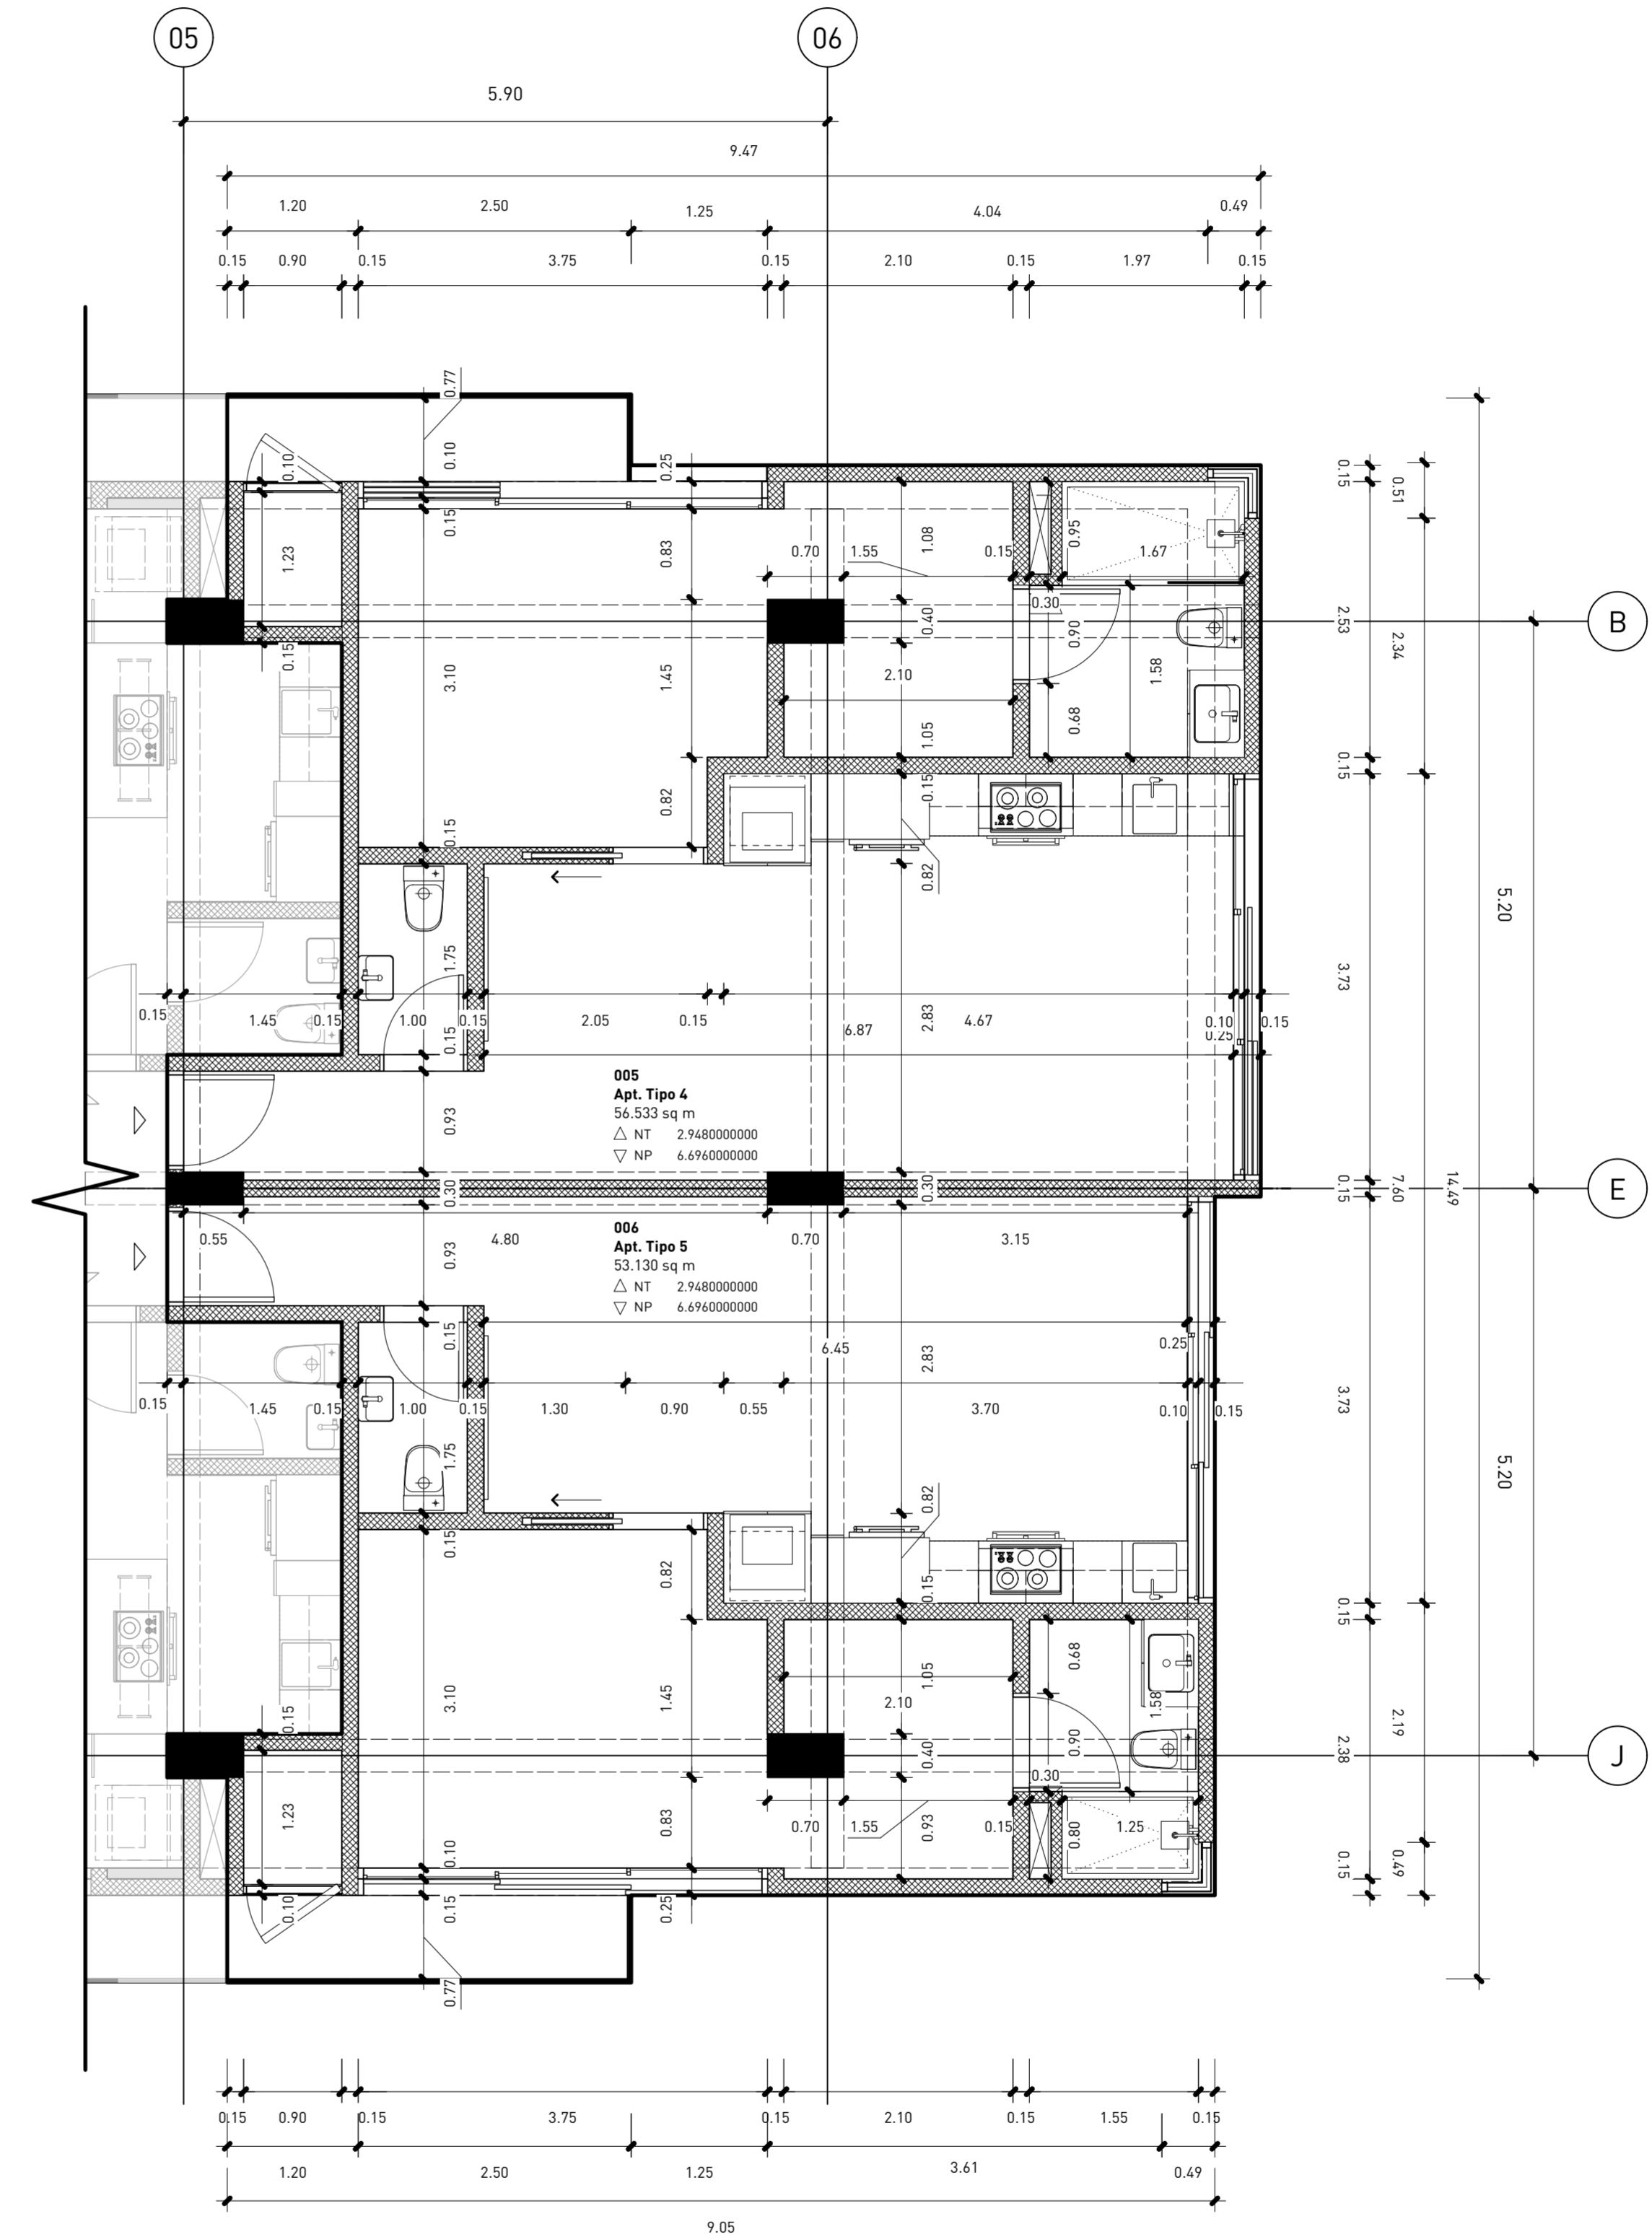

2
A4 15
Planta Arquitectónica Dimensionada Apts. E-F Nivel 3
1:50



Arquitectura y Construcción
RNC: 101-797-691
C/ Enrique Marchena #3, Edificio Amelia XV Apto. A-4
Atrio Horno, Santo Domingo, Rep. Dom.
T. 809.884.3666

+ estudio caribe

C/ Heriberto Núñez #72, esq. calle Paribola,
Edificio Parque Corporativo, Suite 404,
Estr. Julieta Merián, CD. Santo Domingo, Rep. Dom.
T. 809.567.4364
www.estudiocaribe.net

Arquitectura

Arquitecto Responsable: C-18623

firma autorizada:

Colaboradores:

- Colaborador 1
- Colaborador 2
- Colaborador 3
- Colaborador 4
- Colaborador 5

Consultores

B06 Ingeniería
Instituto de Ingenieros
Fernando González C-7688

firma autorizada

Yermenos González Arqs. & Ings.
Instituto de Ingenieros
Ing. Pedro Pablo Yermenos C-25336

firma autorizada

Tecnambiente
Instituto de Ingenieros
Ing. Stalin Acosta C-20771

firma autorizada

Publicaciones

No.	Fecha	Notas

Tenerife Studios

Ave. Pedro Henríquez Ureña 33. DN. Santo Domingo, Rep. Dom.

Propietario (s):

Agresp Ingeniería & Asoc.
Ernesto Agramonte - Nicolás Espinal


firma autorizada

Detalle de Apartamentos E-F Nivel 3


ANOTACIONES:
Anotaciones 1
Anotaciones 2
2/194, Tenerife Studios Team

ESCALA: HOJA: 76 de 194
1:100 A4 15

© El contenido de este documento está protegido por la ley 20-00 de propiedad industrial y la ley 45-00 de derecho de autor, siendo propiedad intelectual e industrial de Inact S.R.L. en consecuencia no podrá ser modificado ni reproducido bajo ninguna circunstancia sin el consentimiento de Inact S.R.L. Todos los derechos están reservados.

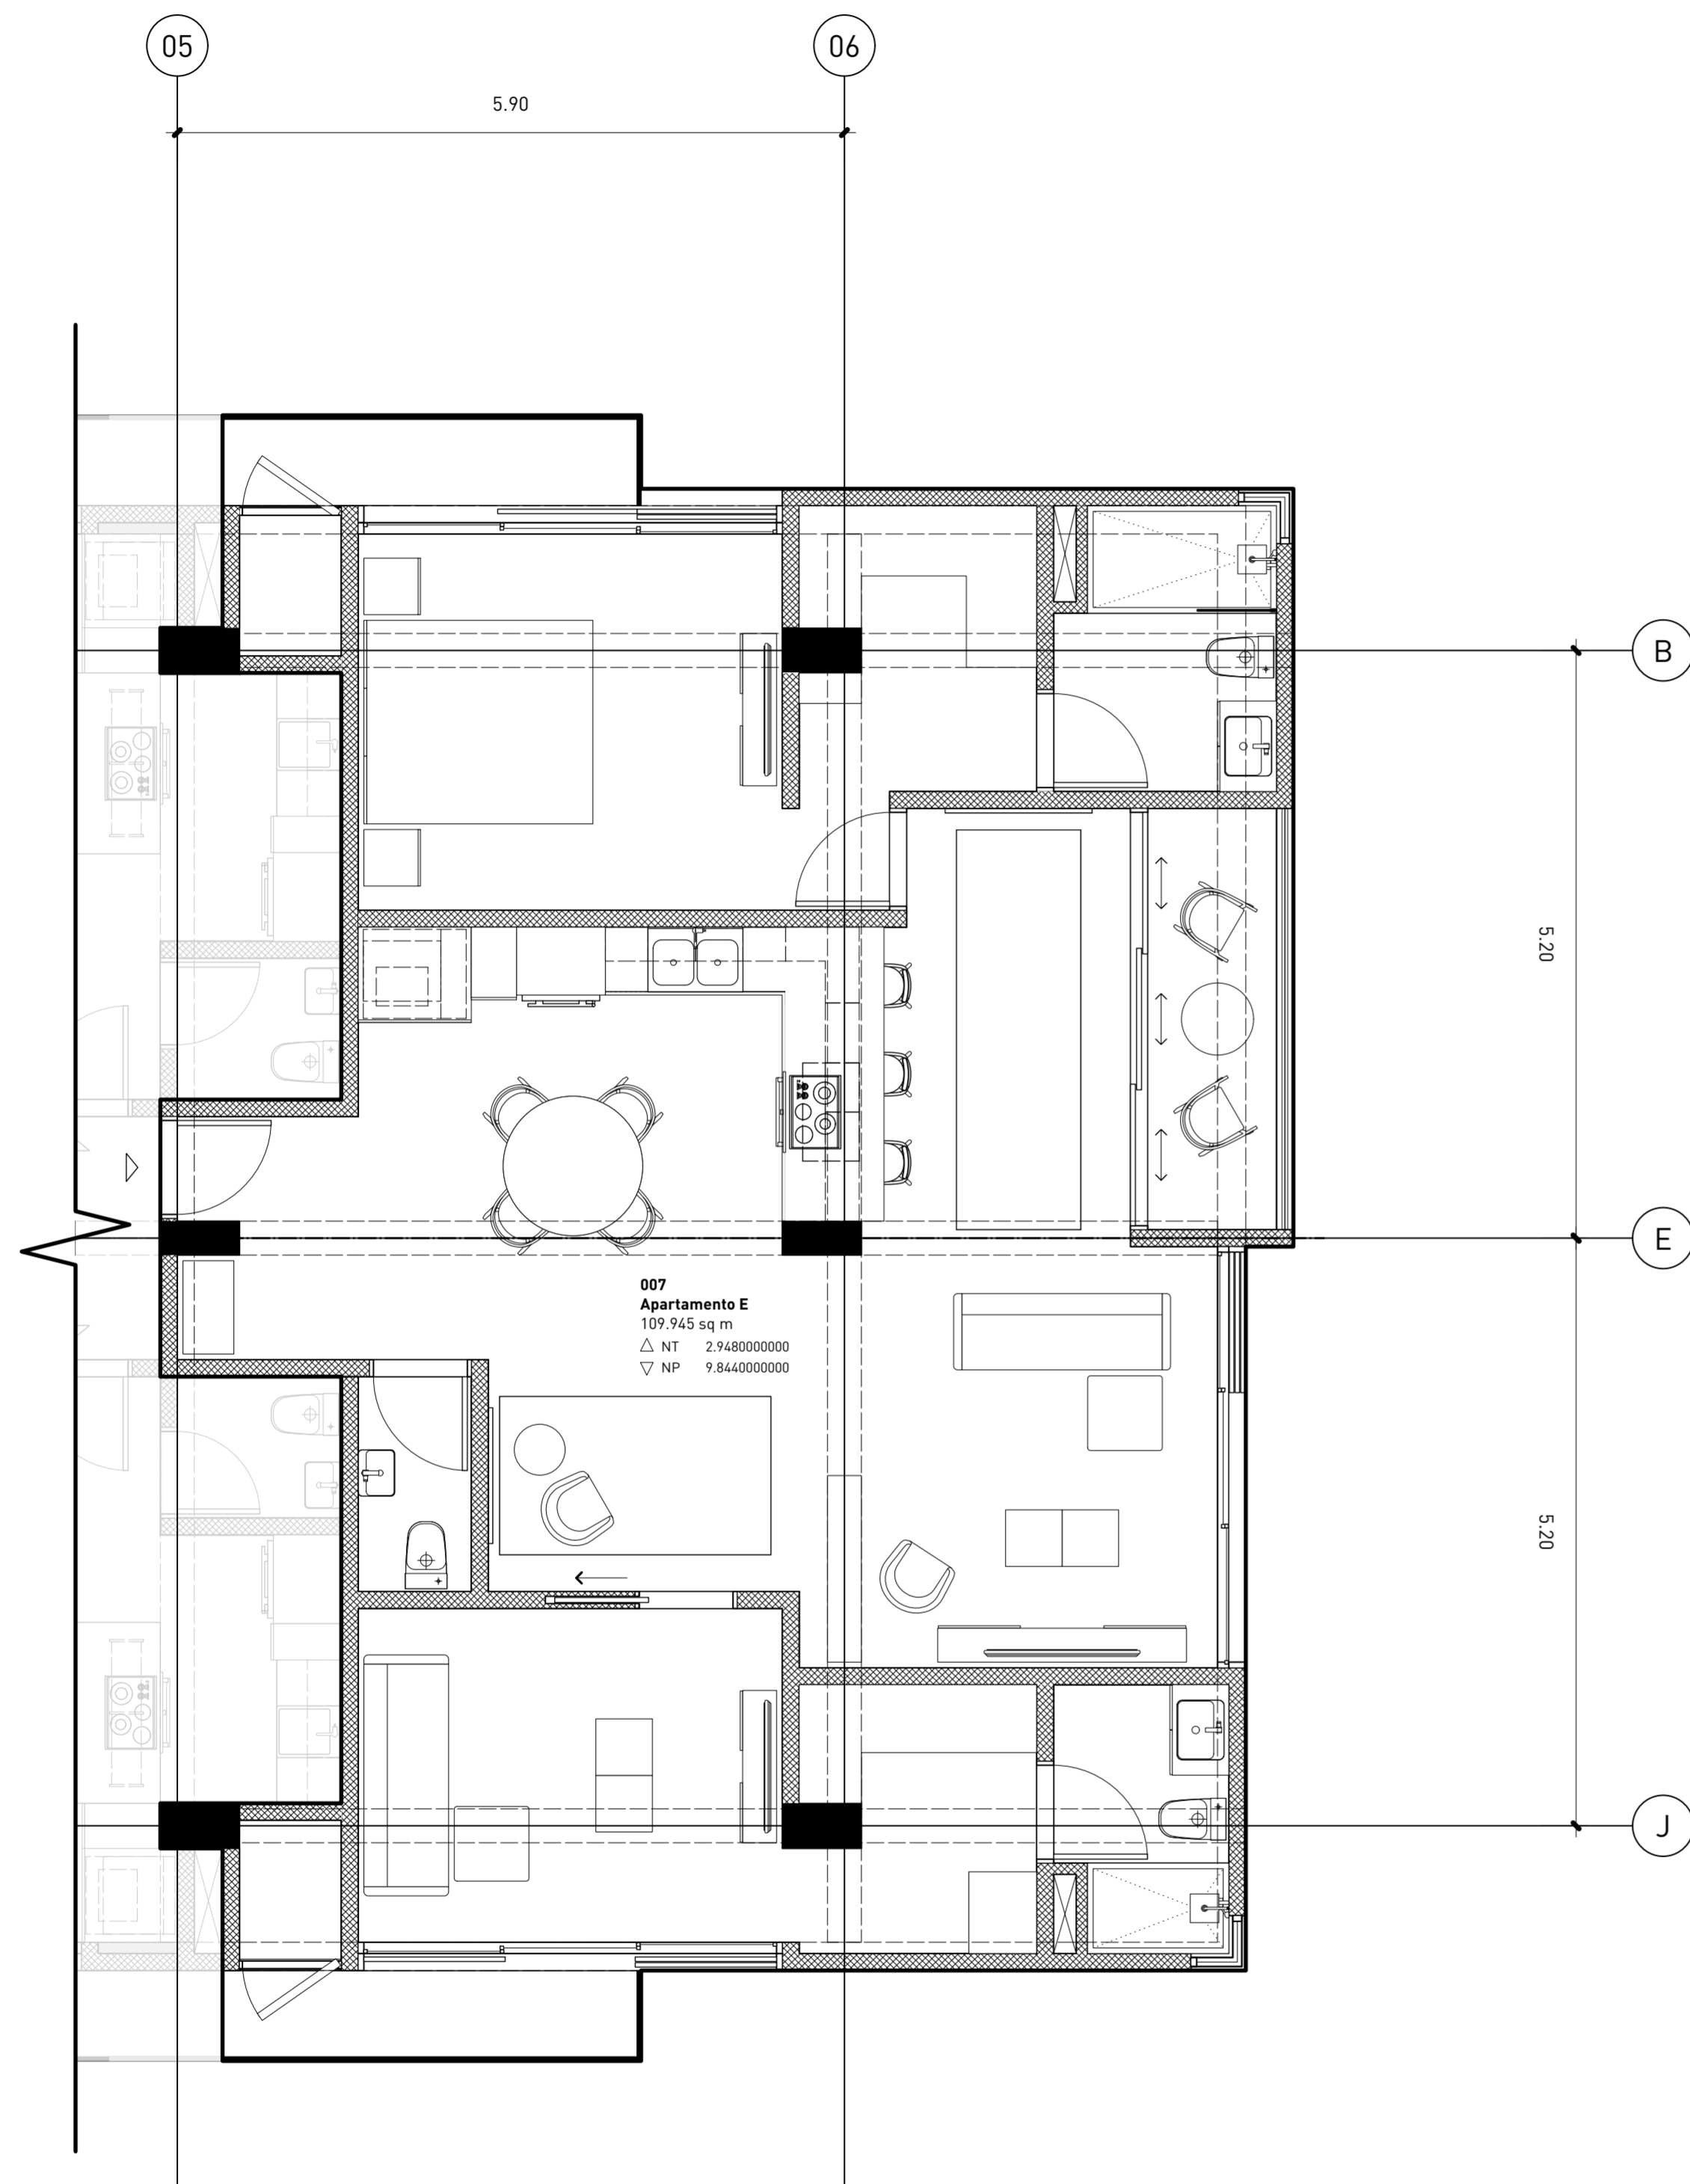

1
A4 18
Planta Arquitectónica Amueblada Apt. E Niveles 2-6
1:50

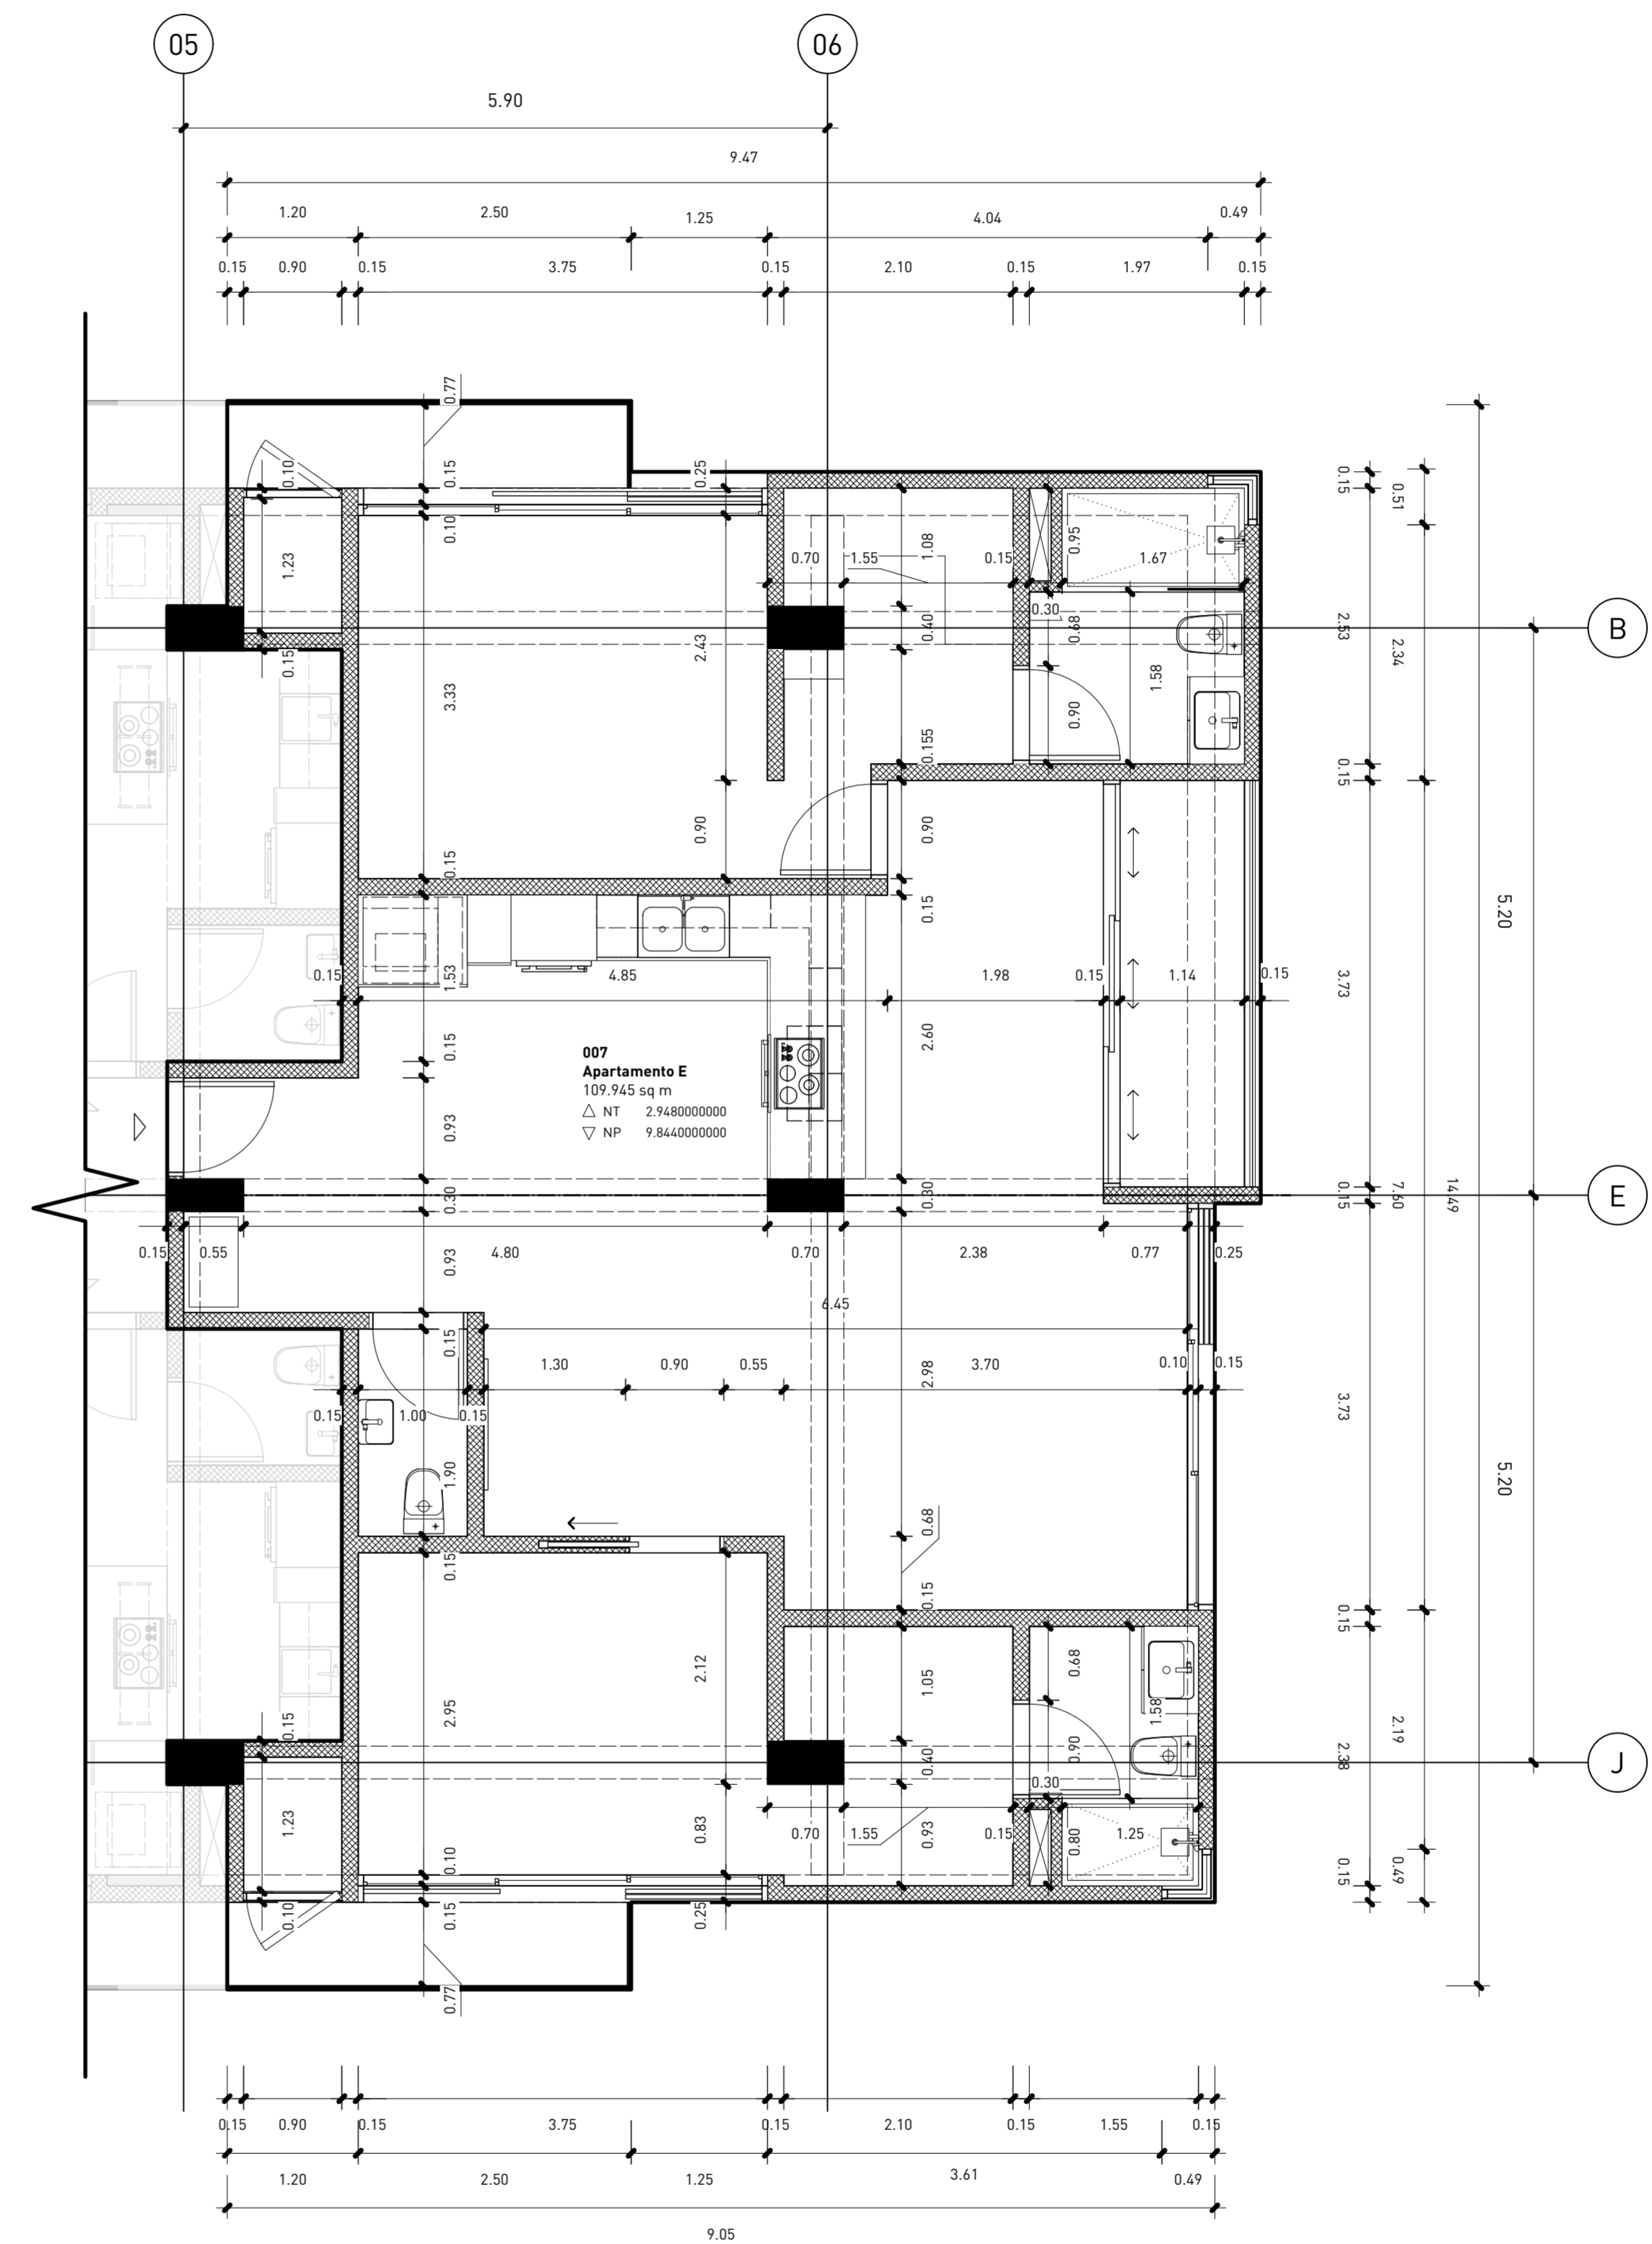

2
A4 18
Planta Arquitectónica Dimensionada Apt. E Niveles 2-6
1:50



Arquitectura y Construcción
RNC: 101-797-691
C/ Enrique Marchena #3, Edificio Amelia XV Apto. A-4
Atreco Honda, Santo Domingo, Rep. Dom.
t. 809.884.3666

+ estudio caribe

C/ Heriberto Núñez #72, esq. calle Paribola,
Edificio Parque Corporativo, Suite 404
Estr. Julieta Merián, CN, Santo Domingo, Rep. Dom.
t. 809.567.4264
www.estudiocaribe.net

Arquitectura

Arquitecto Responsable: C-18623

firma autorizada:

Colaboradores:

Colaborador 1
Colaborador 2
Colaborador 3
Colaborador 4
Colaborador 5

Consultores

B06 Ingeniería
Bureau de Estudios
Fernando González C-7688

firma autorizada

Yermos González Arqs. & Ings.
Bureau de Estudios
Ing. Pedro Pablo Yermos C-25336

firma autorizada

Tecnoambiente
Bureau de Estudios
Ing. Stalin Acosta C-20771

firma autorizada

Publicaciones

No.	Fecha	Notas

Tenerife Studios

Ave. Pedro Henríquez Ureña 33. DN, Santo Domingo, Rep. Dom.

Propietario (s):

Agresp Ingeniería & Asoc.
Ernesto Agramonte - Nicolas Espinal

firma autorizada

Detalle de Apartamento E Niveles 2-6

ANOTACIONES:

Anotaciones 1

Anotaciones 2

2/19/2025, Tenerife Studios Team

ESCALA:

1:100

A4 18

79

de

194