


VILLA AVELLANO 2-A, FUNDO AVELLANO DEL SEÑORIO LOS SAUCES

Superficie de **2,500.25 m²** con las siguientes medidas y colindancias: inicia con el vértice 1 rumbo al oeste con una medida de 22.27 metros colindando con la Estancia Avellano 2-C; dobla hacia el suroeste con una medida de 74.26 metros colindando con Villa Avellano 2-B; doblando hacia el sureste con una medida acumulada de 23.68 metros colindando con Senda Helechos; dobla hacia el noreste con una medida acumulada de 28.87 metros colindando con Senda Helechos; finalmente dobla al noreste para llegar al punto de partida con una medida de 64.05 metros colindando con Villa Avellano 1-D.

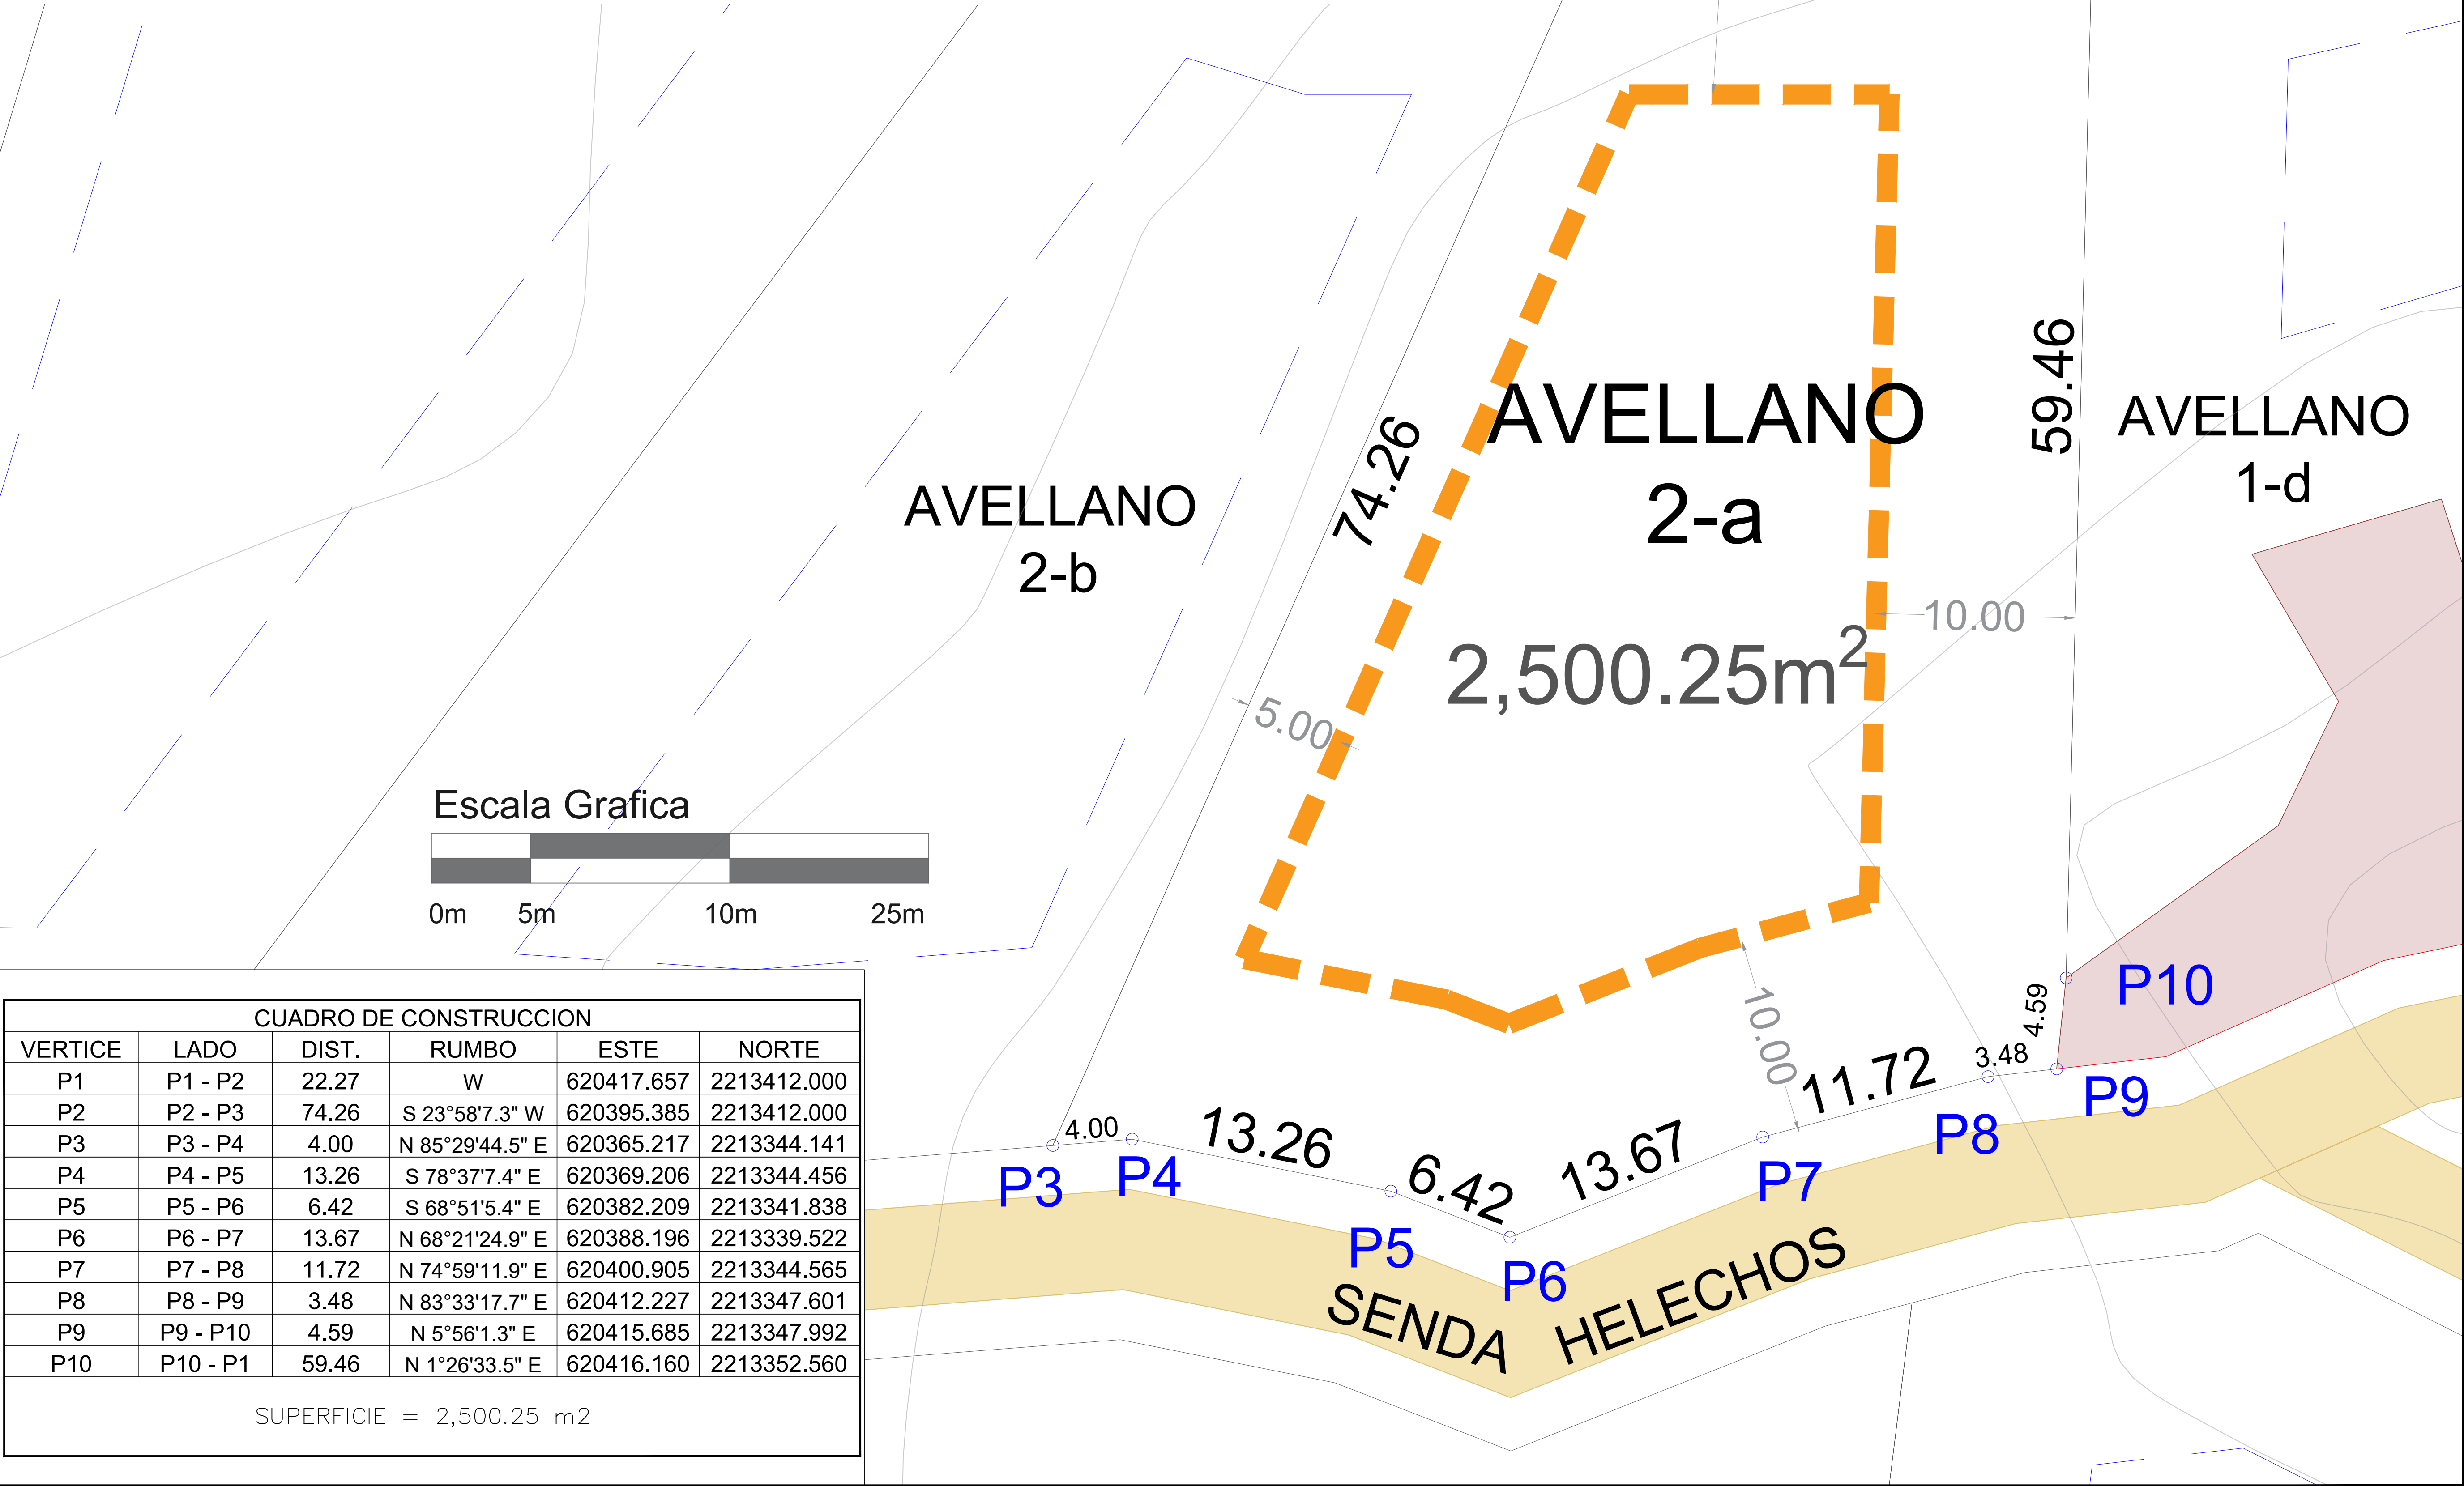

CUADRO DE CONSTRUCCION					
VERTICE	LADO	DIST.	RUMBO	ESTE	NORTE
P1	P1 - P2	22.27	W	620417.657	2213412.000
P2	P2 - P3	74.26	S 23°58'7.3" W	620395.385	2213412.000
P3	P3 - P4	4.00	N 85°29'44.5" E	620365.217	2213344.141
P4	P4 - P5	13.26	S 78°37'7.4" E	620369.206	2213344.456
P5	P5 - P6	6.42	S 68°51'5.4" E	620382.209	2213341.838
P6	P6 - P7	13.67	N 68°21'24.9" E	620388.196	2213339.522
P7	P7 - P8	11.72	N 74°59'11.9" E	620400.905	2213344.565
P8	P8 - P9	3.48	N 83°33'17.7" E	620412.227	2213347.601
P9	P9 - P10	4.59	N 5°56'1.3" E	620415.685	2213347.992
P10	P10 - P1	59.46	N 1°26'33.5" E	620416.160	2213352.560
SUPERFICIE = 2,500.25 m2					

UBICACION:

SEÑORIO
LOS SAUCES

CONTENIDO:

VILLA AVELLANO 2-A

PROPIETARIO:

RANCHO MAZATI S.A. DE C.V.

REVISO Y APROBO:

DIBUJO:

FECHA:

NOVIEMBRE 2020

ESCALA:

GRAFICA

AV-2A