


OBSERVACIONES

- 1.- LAS COTAS RIENAL AL DIBUJO.
- 2.- ACOTACION EN METROS.
- 3.- SE VERIFICAN DIMENSIONES, COTAS Y NIVELES EN OBRA Y SE AUTORIZAN POR EL SUPERVISOR DE OBRA.
- 4.- LOS PLANOS ARQUITECTONICOS RIEN SOBRE TODOS LOS DEMAS.

UBICACIÓN:

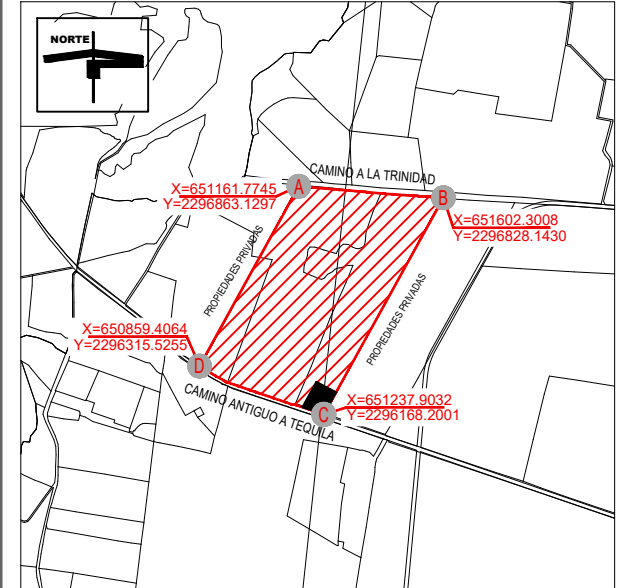

DIRECCION: CAMINO ANTIGUO A TEQUILA 1110
FRANCO - PARQUE INDUSTRIAL, NEXTIPARK,
ZAPOPAN, JALISCO.

TABLA DE SUPERFICIES

AREA TOTAL DEL TERRENO	5,097.06 M ²
AREA TECHADA	4,077.22 M ²
AREA DE BODEGA	3,745.37 M ²
AREA DE SANITARIOS	62.95 M ²
AREA VERDE	300.42 M ²
AREA DE MANIOBRAS	480.55 M ²
ESTACIONAMIENTO	203.00 M ²

CARGAS ENTREPISO

VIVAS 250 KG/M2	150 KG/M2
MUERTAS 300 KG/M2	150 KG/M2

CAPACIDAD DE CARGA DEL TERRENO 10 TON/M2

TOTAL PERSONAL: 10 PERSONAS

PROYECTO:

BLOQUE 04

PROPIETARIO: BANCO INMOBILIARIO MEXICANO S.A.

INSTITUCION DE BANCA MULTIPLE

FIRMA

SELLOS:

DIRECTOR RESPONSABLE DE OBRA:

ING. TOMAS DURAN NIETO

NÚMERO DE REGISTRO DRO 2-0308

PROYECTO Y DIBUJO:

ESCALA: ESC 1:200

ACOTACIÓN: METROS

FECHA: JUNIO 2024

LAMINA: ARQUITECTÓNICA


CONTENIDO:

PLANTA BAJA, PLANTA ALTA, PLANTA DE CIMENTACIÓN, PLANTA DE CUBIERTA

CODIGO: 01/02


ARQ-01

BODEGA 04 NEXTIPARK

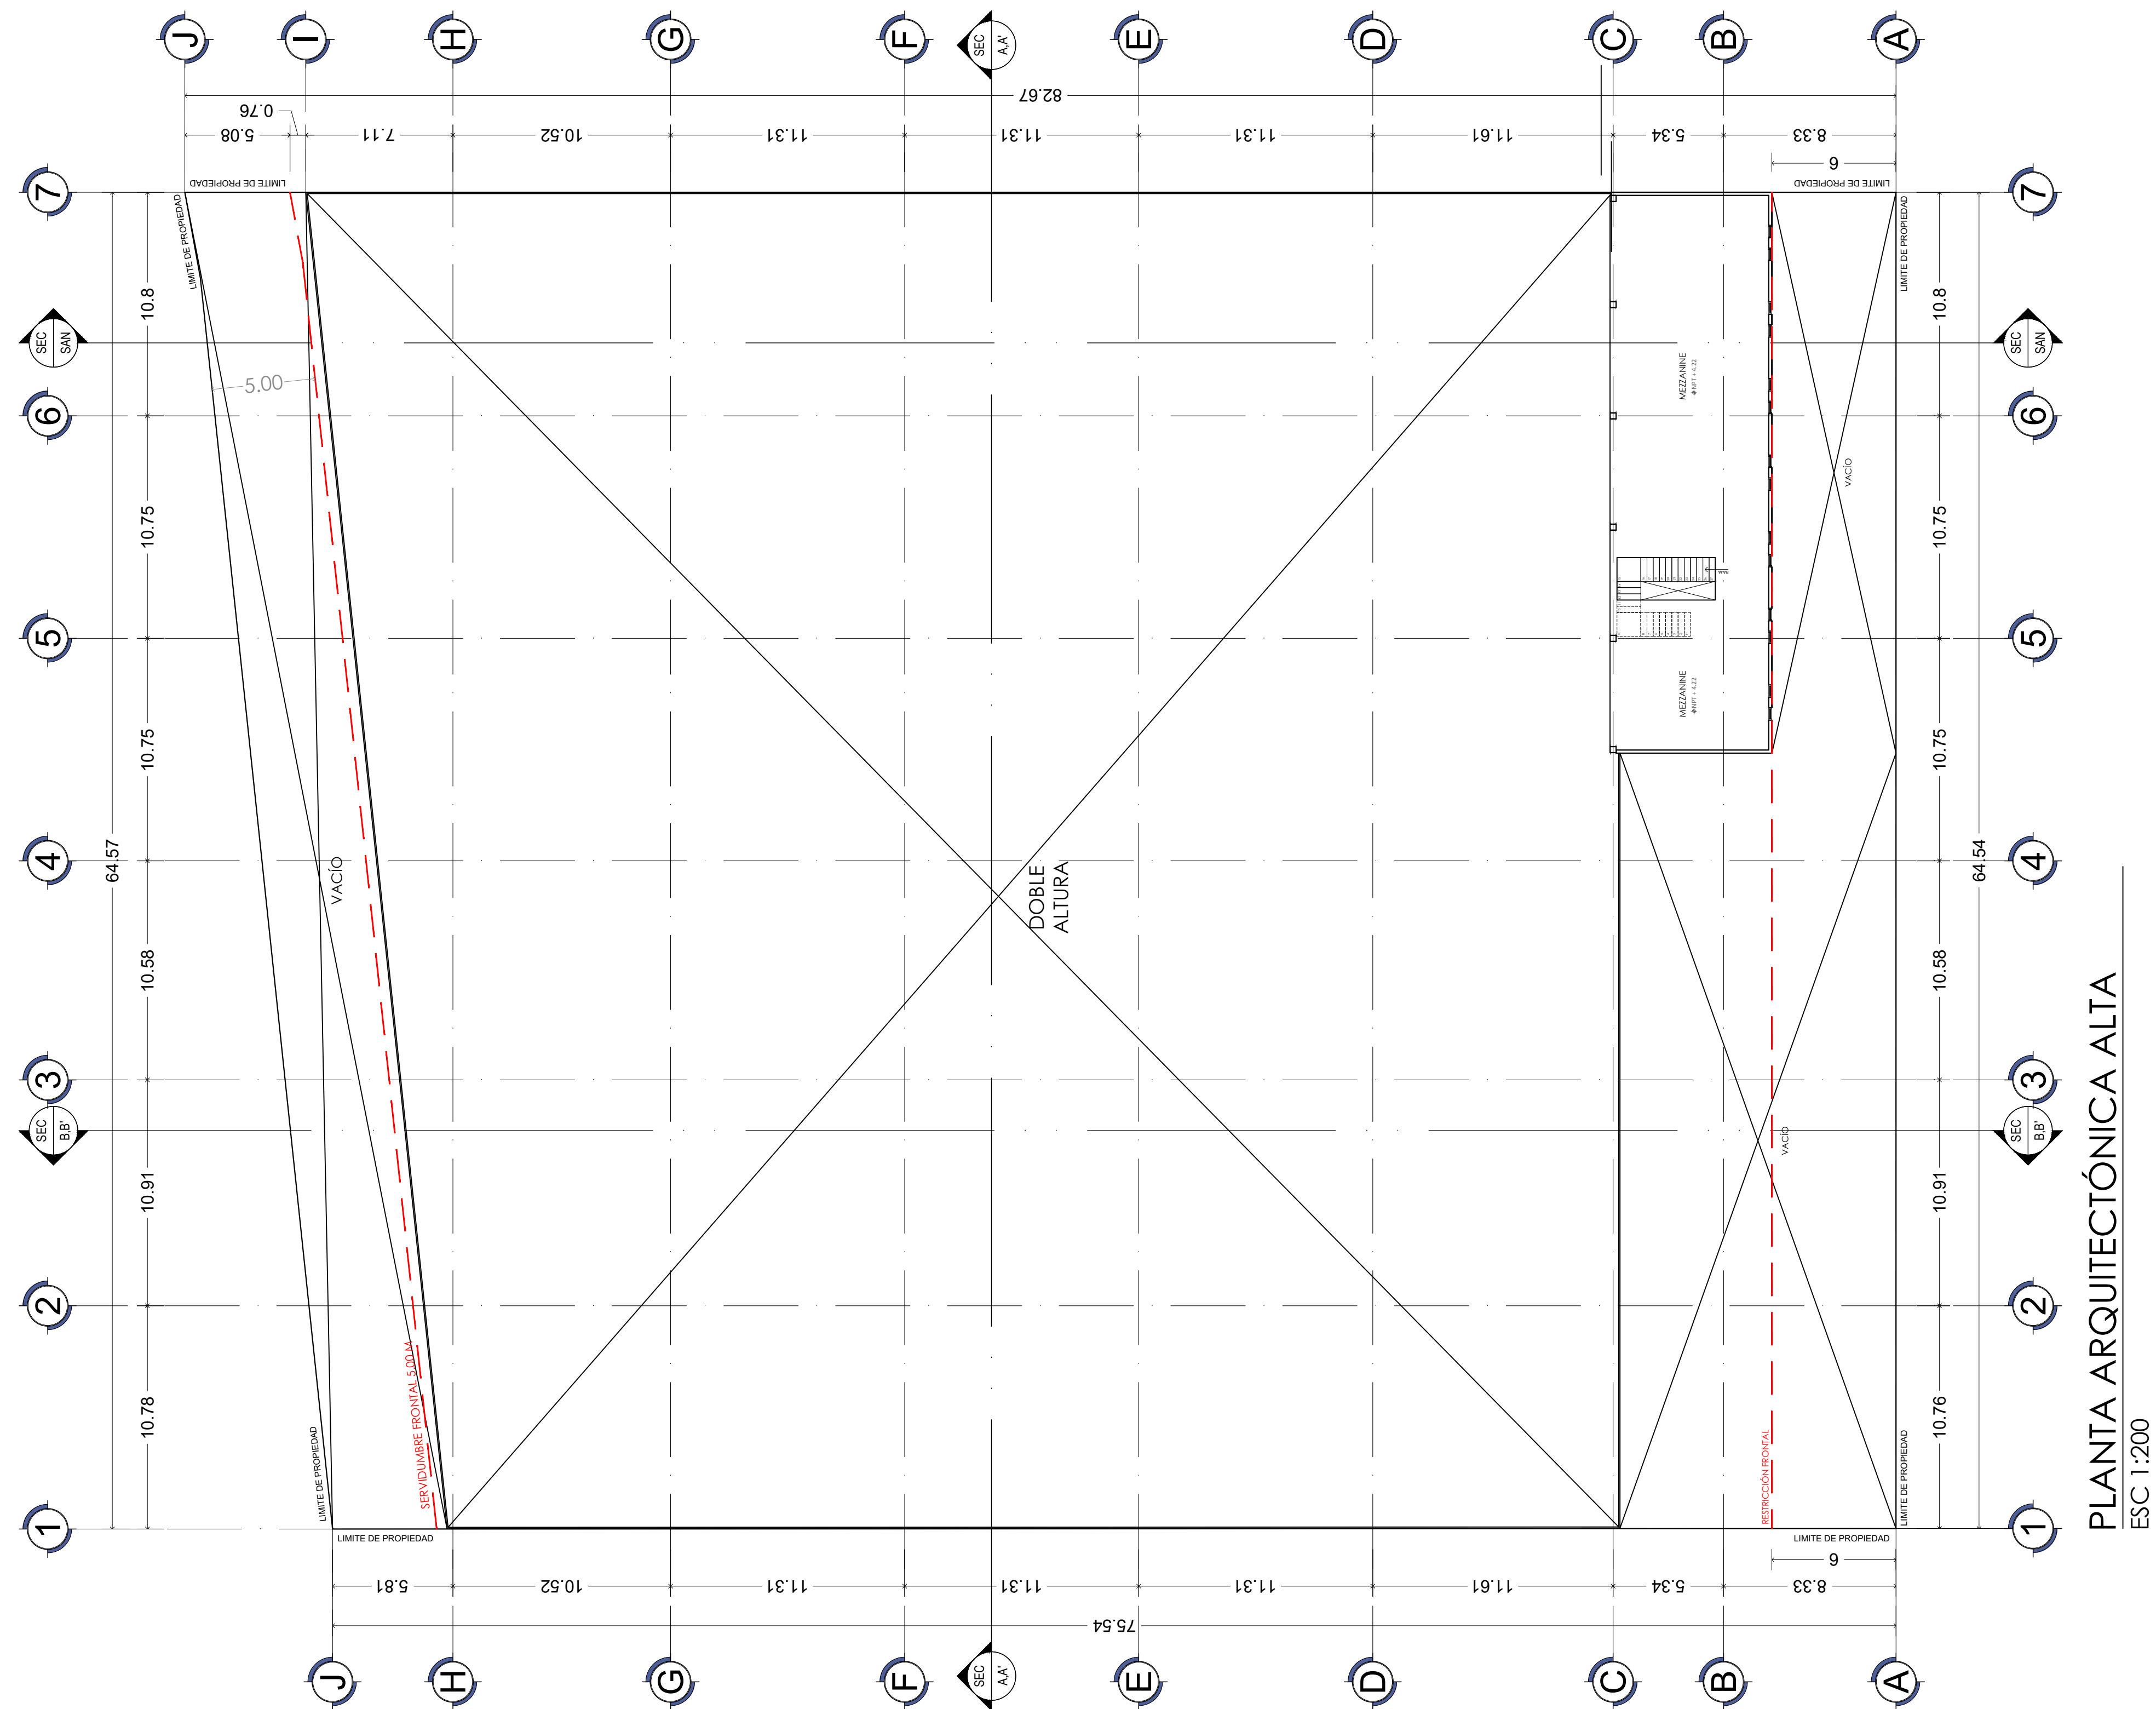


PLANTA ARQUITECTÓNICA ALTA

ESC 1:200

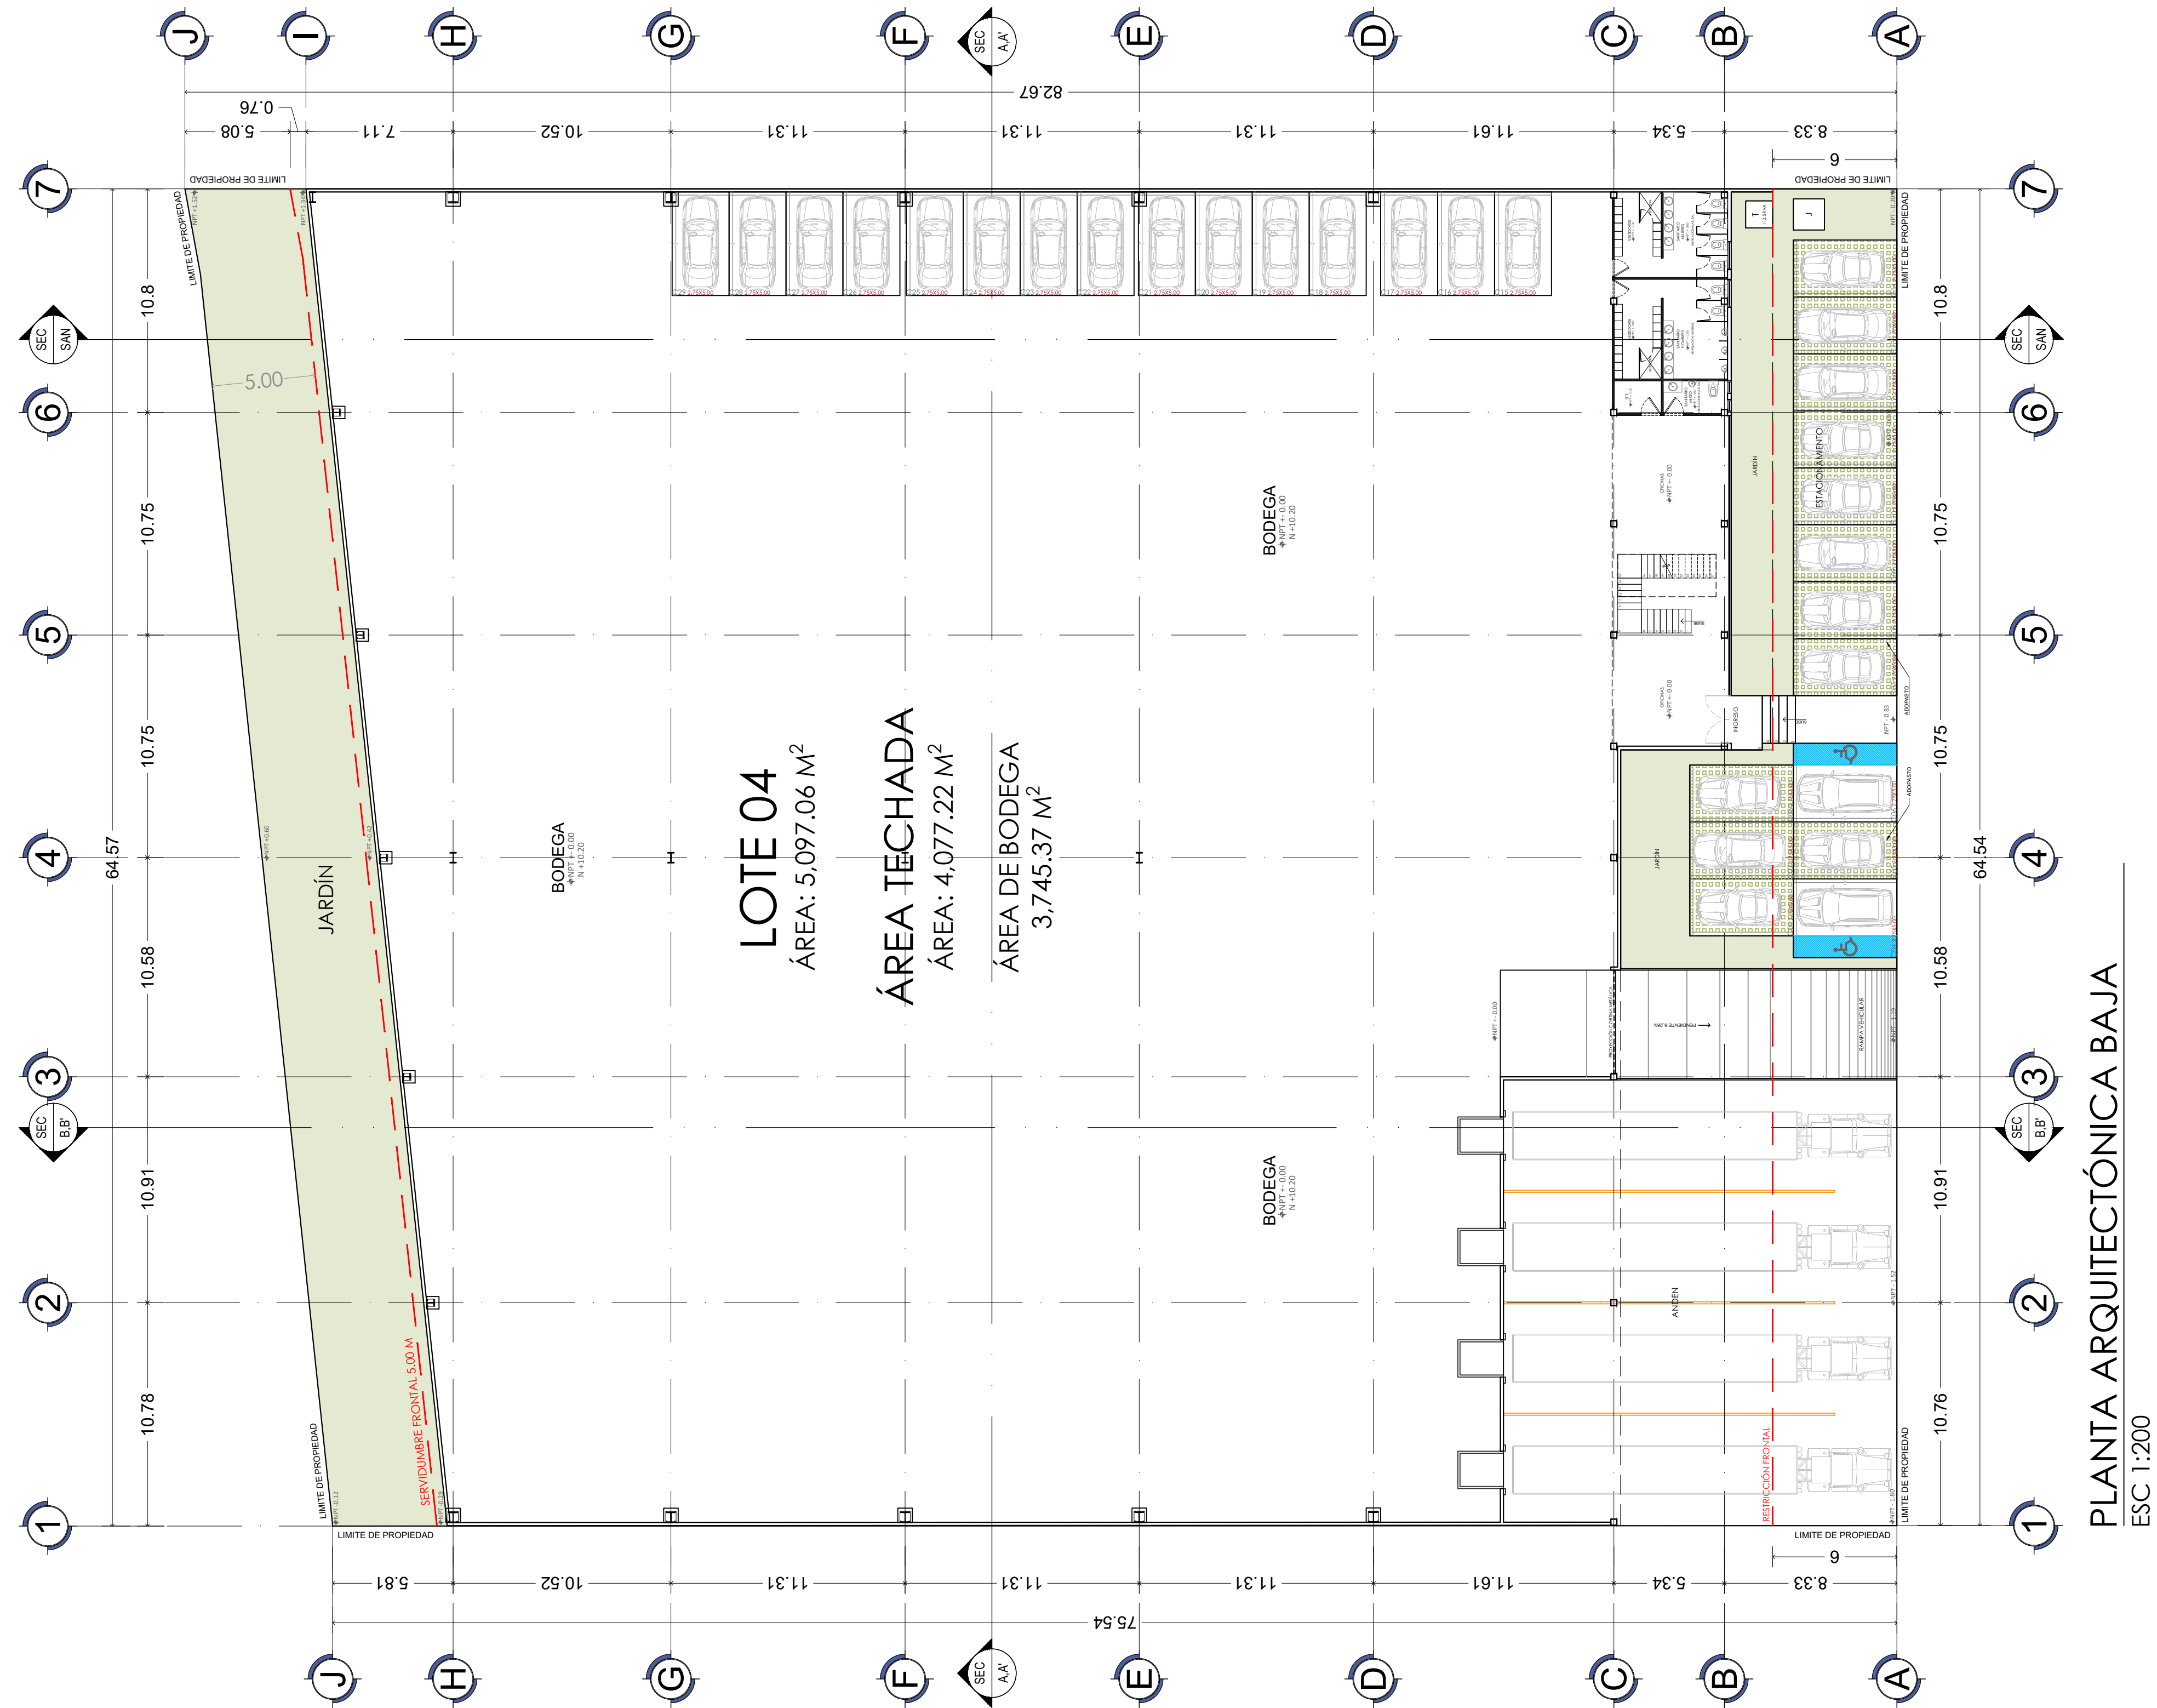


PLANTA ARQUITECTÓNICA BAJA

ESC 1:200

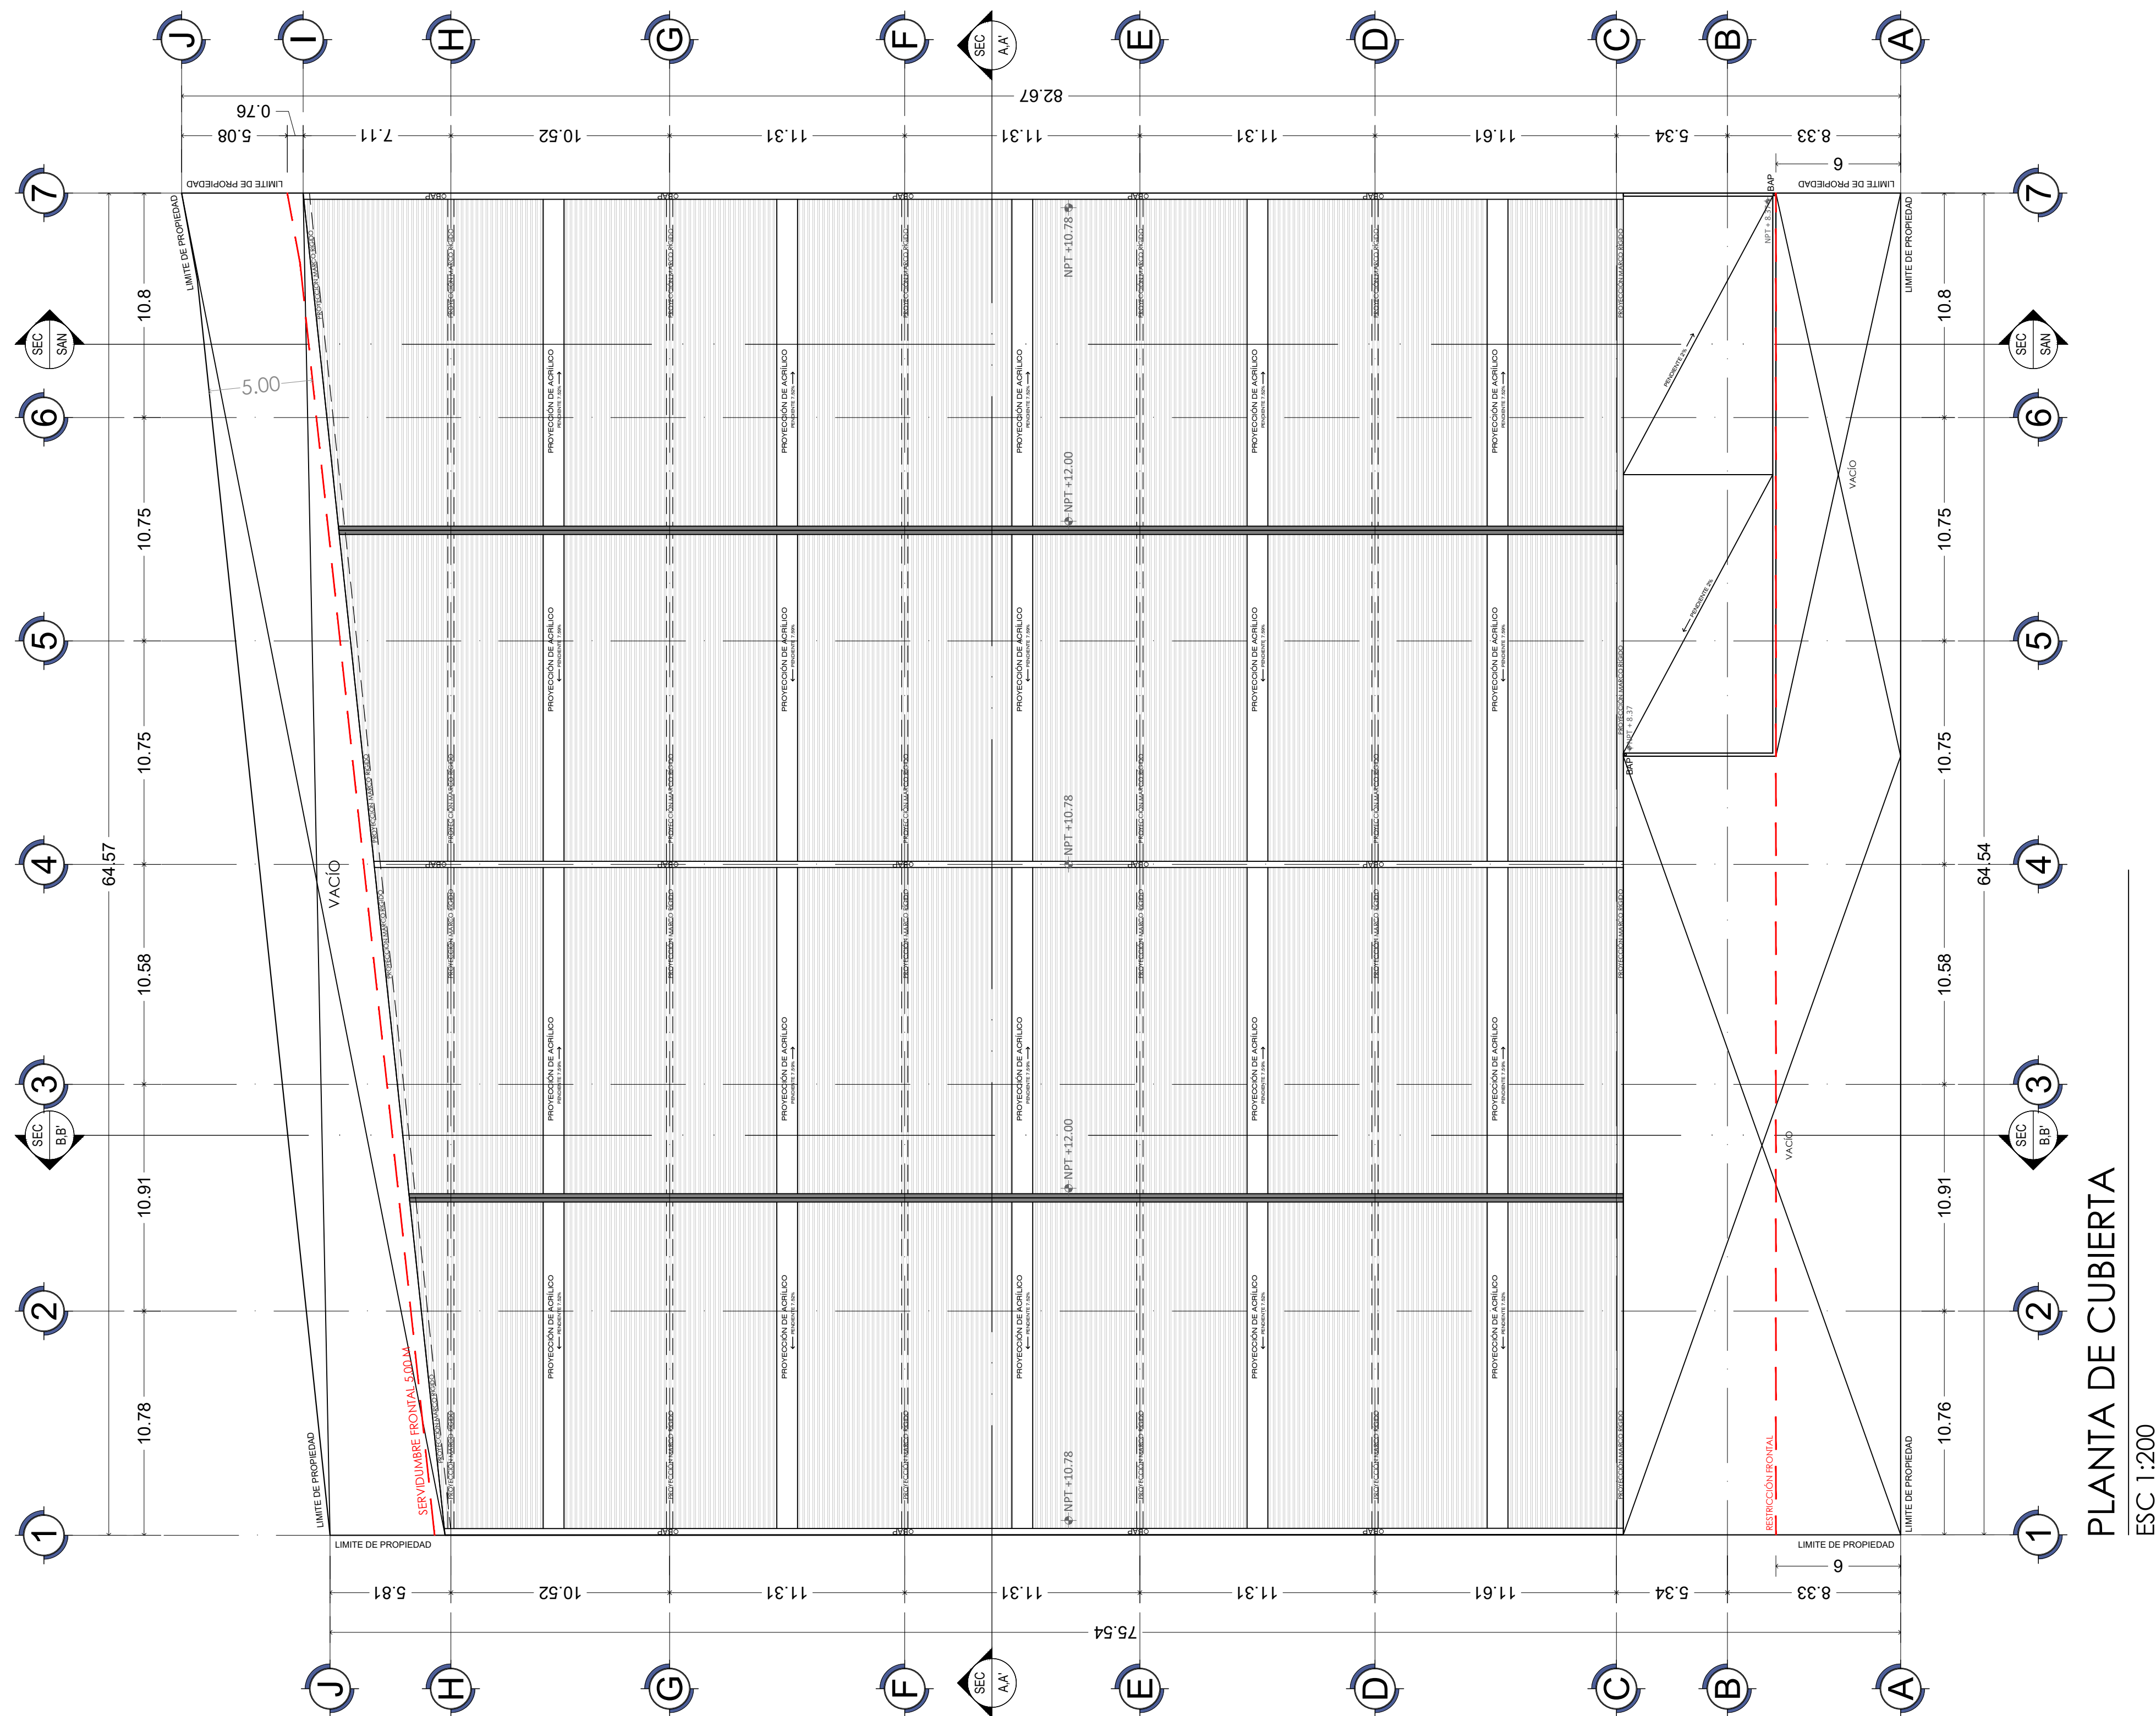

PLANTA DE CUBIERTA

ESC 1:200

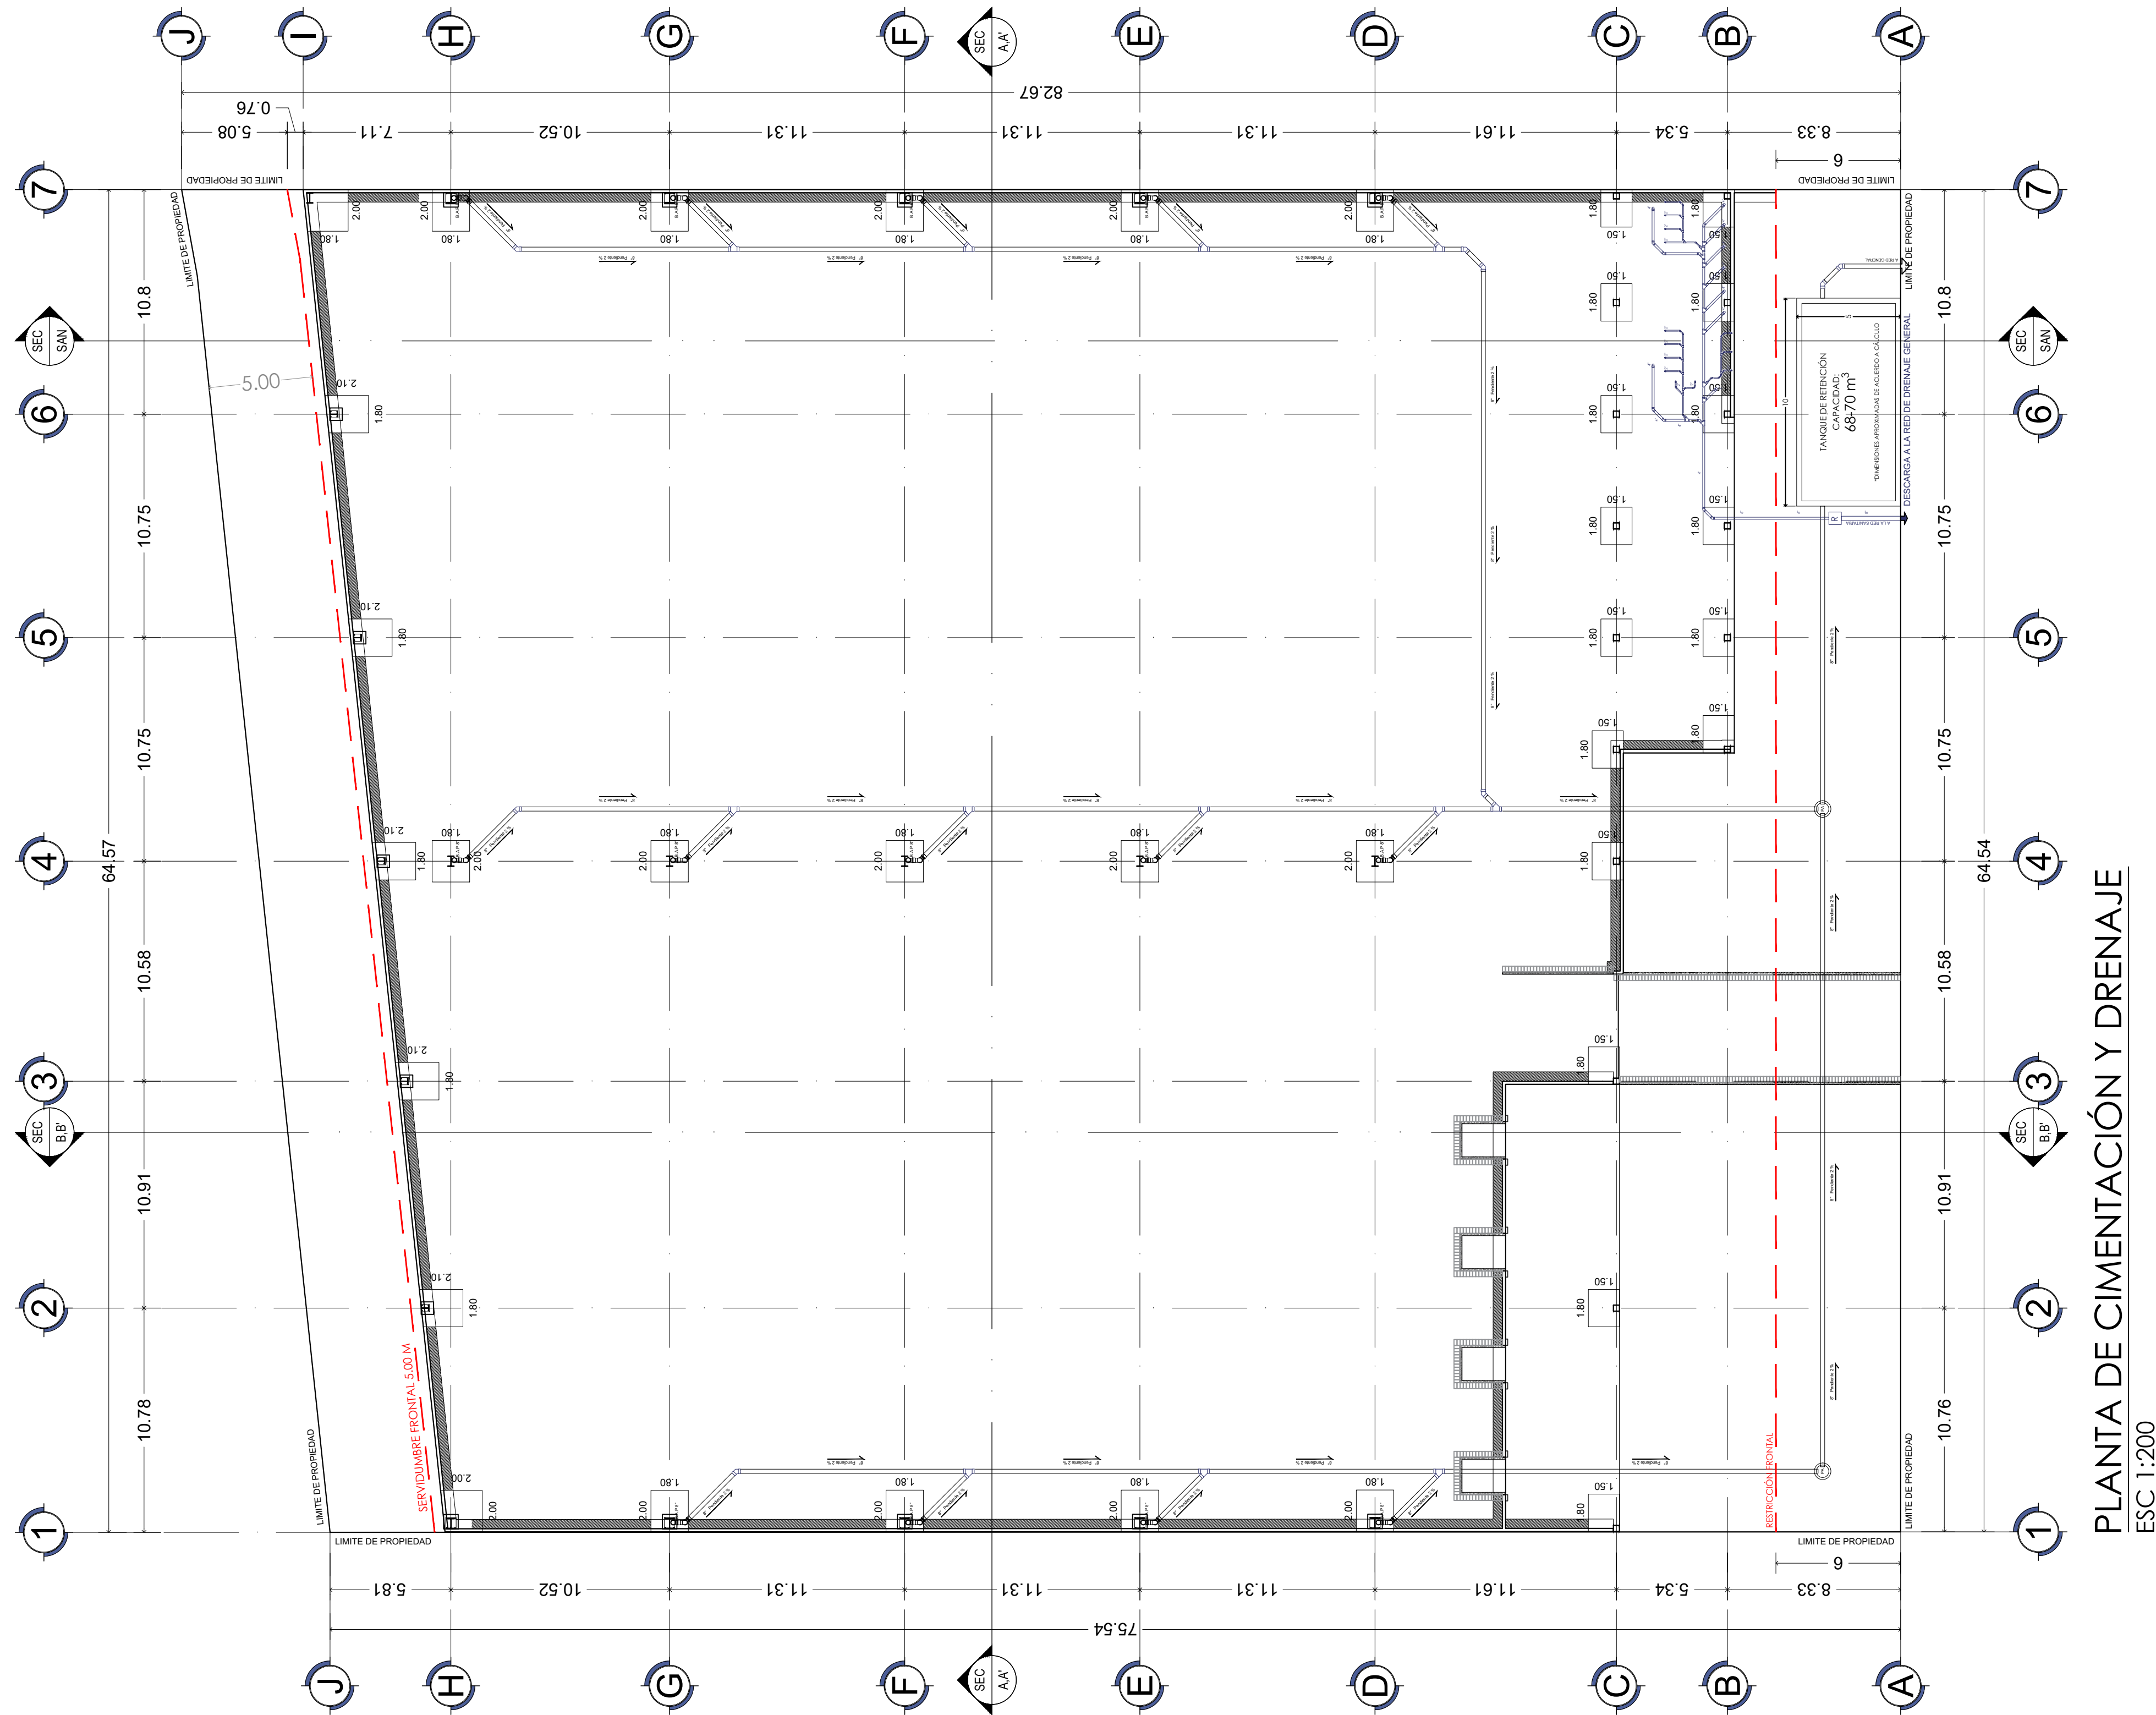

PLANTA DE CIMENTACIÓN Y DRENAJE

ESC 1:200