

PROYECTO:
"NAVE INDUSTRIAL"

NAVE INDUSTRIAL

LOCALIZACIÓN EN LA CIUDAD



REVISOR

FECHA DESCRIPCION

PROF. ESTAD.

PROYECTO

RESPONSABLE PROYECTO

CEL. PRO. POSTO NO.

CEL. PRO.

RESPONSABLE PROYECTO ESTRUCTURAL

CEL. PRO. POSTO NO.

CEL. PRO.

RESPONSABLE PROYECTO ELECTRICO

CEL. PRO. POSTO NO.

CEL. PRO.

RESPONSABLE PROYECTO DE AGUA

CEL. PRO. POSTO NO.

CEL. PRO.

PROYECTO RESPONSABLE DE OBRAS

CEL. PRO. POSTO NO.

CEL. PRO.

PROYECTO RESPONSABLE DE OBRAS

PLANTA ARQUITECTONICA

USO DE CONSTRUCCION

REVISOR

FECHA

FECHA

PROYECTO RESPONSABLE

PROYECTO RESPONSABLE


CONSECUTIVO

CLAVE

PROYECTO RESPONSABLE

ARQUITECTONICO

A-01

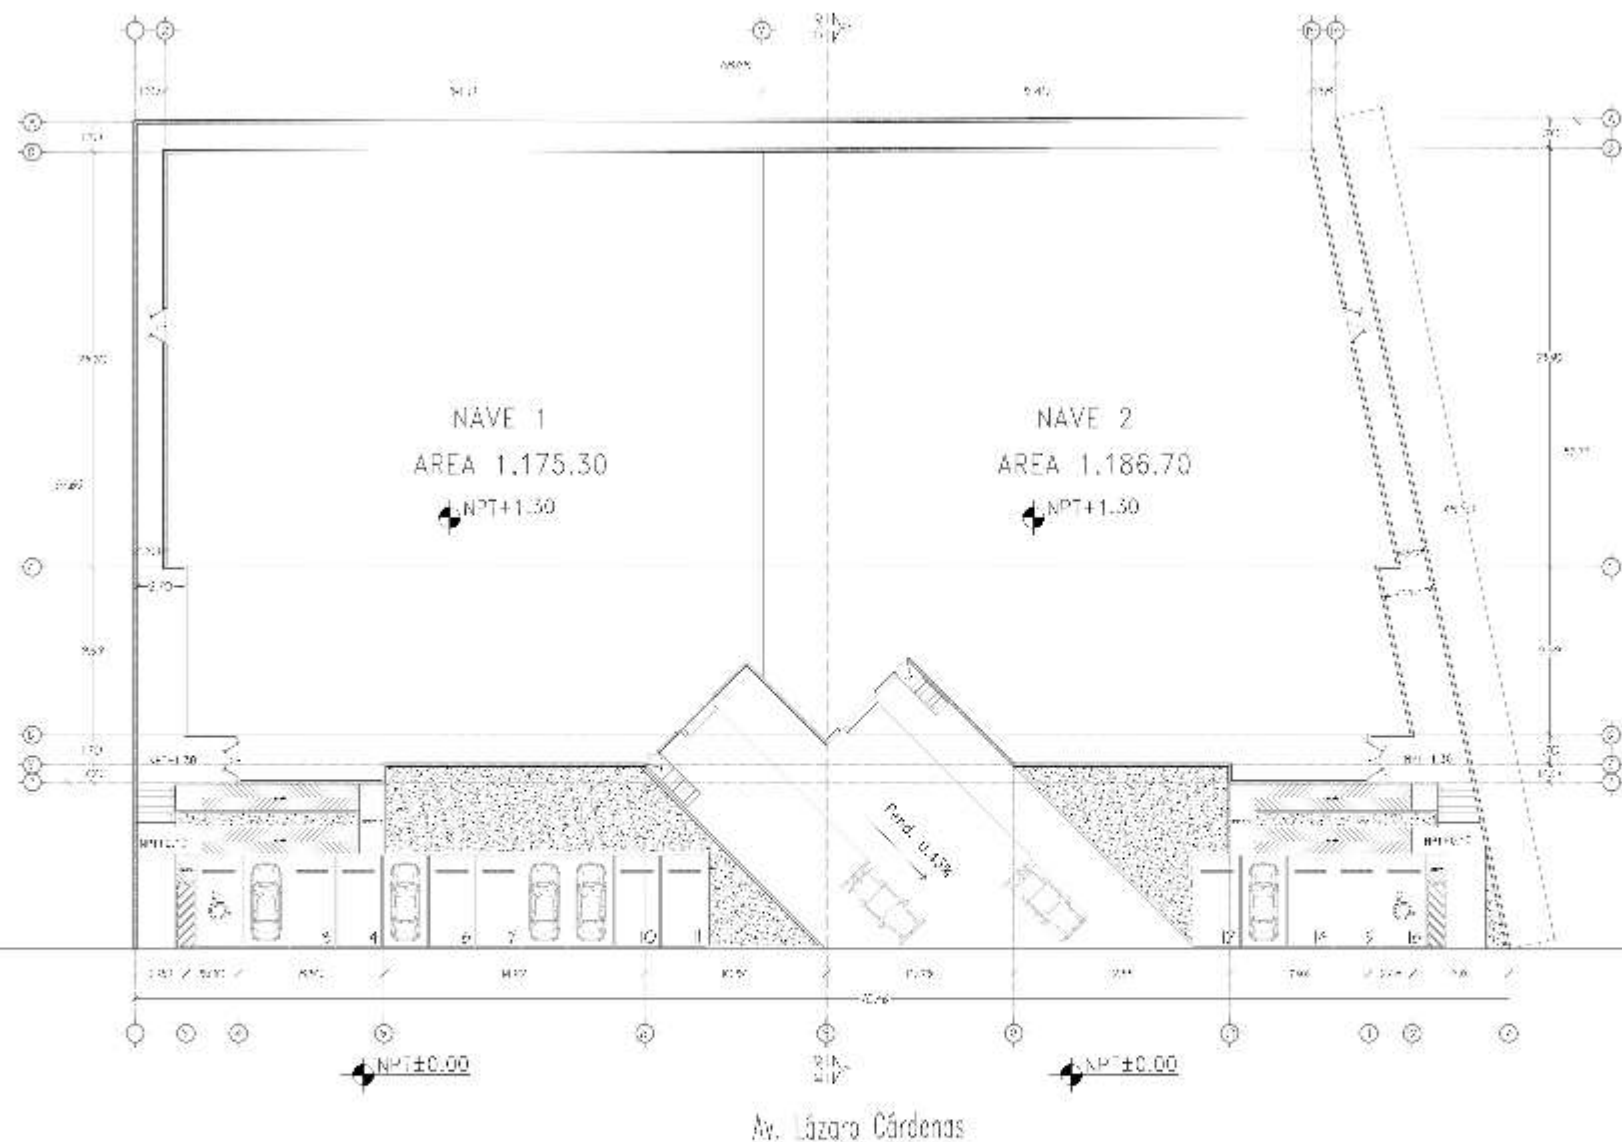

PLANTA ARQUITECTONICA
ESCALA 1:50

SIMBOLOGIA MUROS

MURO 30 ELOCA 20X10X10

SIMBOLOGIA EN NIVELES

	NIVEL 1.00
	NIVEL 1.30
	NIVEL 1.60

AREAS DE CONSTRUCCION

TOTA CONSTRUCCION	3,493.62 m²
TOTA AREA CONSTR	2,136.30 m²
TOTA AREA AREA	1,779.21 m²
TOTA AREA NAUTICA	288.68 m²