

CUADRO DE CONSTRUCCION

LADO EST	PV	RUMBO	DISTANCIA	V	COORDENADAS	
					Y	X
20	21	N 83°08'20.20" W	44.483	21	2,288,881.0702	661,943.9113
21	22	N 81°01'04.87" E	37.456	22	2,288,115.2900	661,911.2964
22	23	S 80°47'43.63" E	46.839	23	2,288,111.2450	661,898.8304
23	24	S 50°27'17.81" W	13.888	24	2,288,102.0274	661,851.8286
24	25	S 10°25'41.47" W	8.822	25	2,288,102.0220	661,851.8286
25	26	S 81°39'18.12" W	5.132	26	2,288,104.6766	661,844.3716
26	27	S 2°54'58.47" W	4.241	27	2,288,103.8884	661,842.2214
27	28	S 80°16'03.29" W	20.584	28	2,288,888.8488	661,828.8236
28	29	N 87°52'37.79" W	1.933	29	2,288,887.2203	661,828.8462
29	30	S 50°17'28.22" W	12.876	30	2,288,876.8367	661,821.4301
30	31	S 51°44'41.82" E	8.455	31	2,288,871.4467	661,828.2304
31	32	S 81°22'18.89" E	22.646	32	2,288,858.0770	661,846.8152
32	20	S 27°11'01.87" W	5.181	20	2,288,854.8864	661,843.7388


SUPERFICIE POLIGONO 3 = 1,395.339 m2

CUADRO DE CONSTRUCCION

LADO EST	PV	RUMBO	DISTANCIA	V	COORDENADAS	
					Y	X
1	2	S 89°11'08.07" W	0.999	1	2,288,015.4481	662,022.9114
2	3	S 37°47'10.80" W	0.704	2	2,288,026.1282	662,016.4074
3	4	S 81°10'32.37" W	3.824	3	2,288,023.0289	662,014.1613
4	5	S 83°30'37.20" W	1.874	4	2,288,021.4919	662,013.2389
5	6	N 85°46'44.85" W	4.180	5	2,288,024.0249	662,009.7939
6	7	N 81°37'46.80" W	6.520	6	2,288,024.1783	662,004.6209
7	8	N 82°17'10.80" W	6.392	7	2,288,013.2311	661,999.8369
8	9	N 82°44'20.70" W	12.484	8	2,288,023.7884	661,984.1823
9	10	N 82°30'12.90" W	20.873	9	2,288,041.3682	661,961.1389
10	11	N 82°12'16.94" W	22.022	10	2,288,054.8684	661,943.7899
11	12	N 81°11'07.87" E	16.952	11	2,288,067.6637	661,943.4977
12	13	S 84°10'24.84" E	3.773	12	2,288,067.2620	661,941.2602
13	14	N 82°17'59.91" E	0.767	13	2,288,067.2620	661,939.5072
14	15	S 82°48'52.02" E	23.011	14	2,288,053.4742	661,974.8363
15	16	S 82°10'28.52" E	0.962	15	2,288,053.0387	661,989.8258
16	17	S 82°48'56.87" E	40.176	16	2,288,023.3183	662,023.9333
17	18	S 81°11'03.00" W	1.524	17	2,288,019.1043	662,019.9822
18	1	S 87°30'28.14" E	0.020	1	2,288,019.4481	662,023.9114

SUPERFICIE POLIGONO 2 = 1,633.590 m2

CROQUIS DE LOCALIZACION

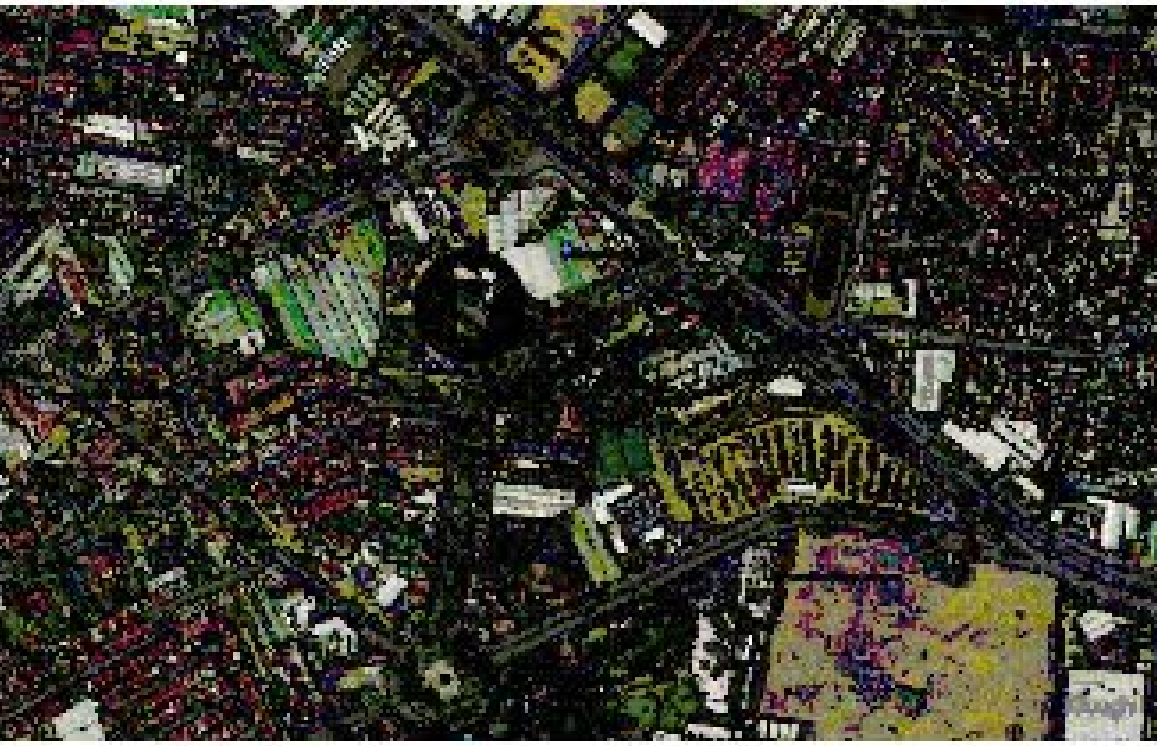

CD. GRANJA, ZAPOPAN, JAL.

ESPECIFICACIONES DE LEVANTAMIENTO

LEVANTAMIENTO REALIZADO CON ESTACION MCA. FOX RTS-102 DE 5° DE APROXIMACION EL TIPO DE COORDENADAS OBTENIDAS SON ARBITRARIAS

BANCOS DE NIVEL, ESTACIONES Y / O REFERENCIAS

EST.	P.V.	DISTANCIAS	ELEV. (m.s.n.m)	COORDENADAS	
				X	Y
AUX 1					
AUX 2					

PLANO: **LEVANTAMIENTO PLANIMETRICO AREAS 2 Y 3** NUM: **01**


LOCALIZACION: **AV. CENTRAL #16, CD. GRANJA ZAPOPAN, JALISCO.**

PROPIETARIO:

ELABORO:

REVISO: **JUN-2024** ESCALA: **1:500**

ACOTACIONES EN METROS

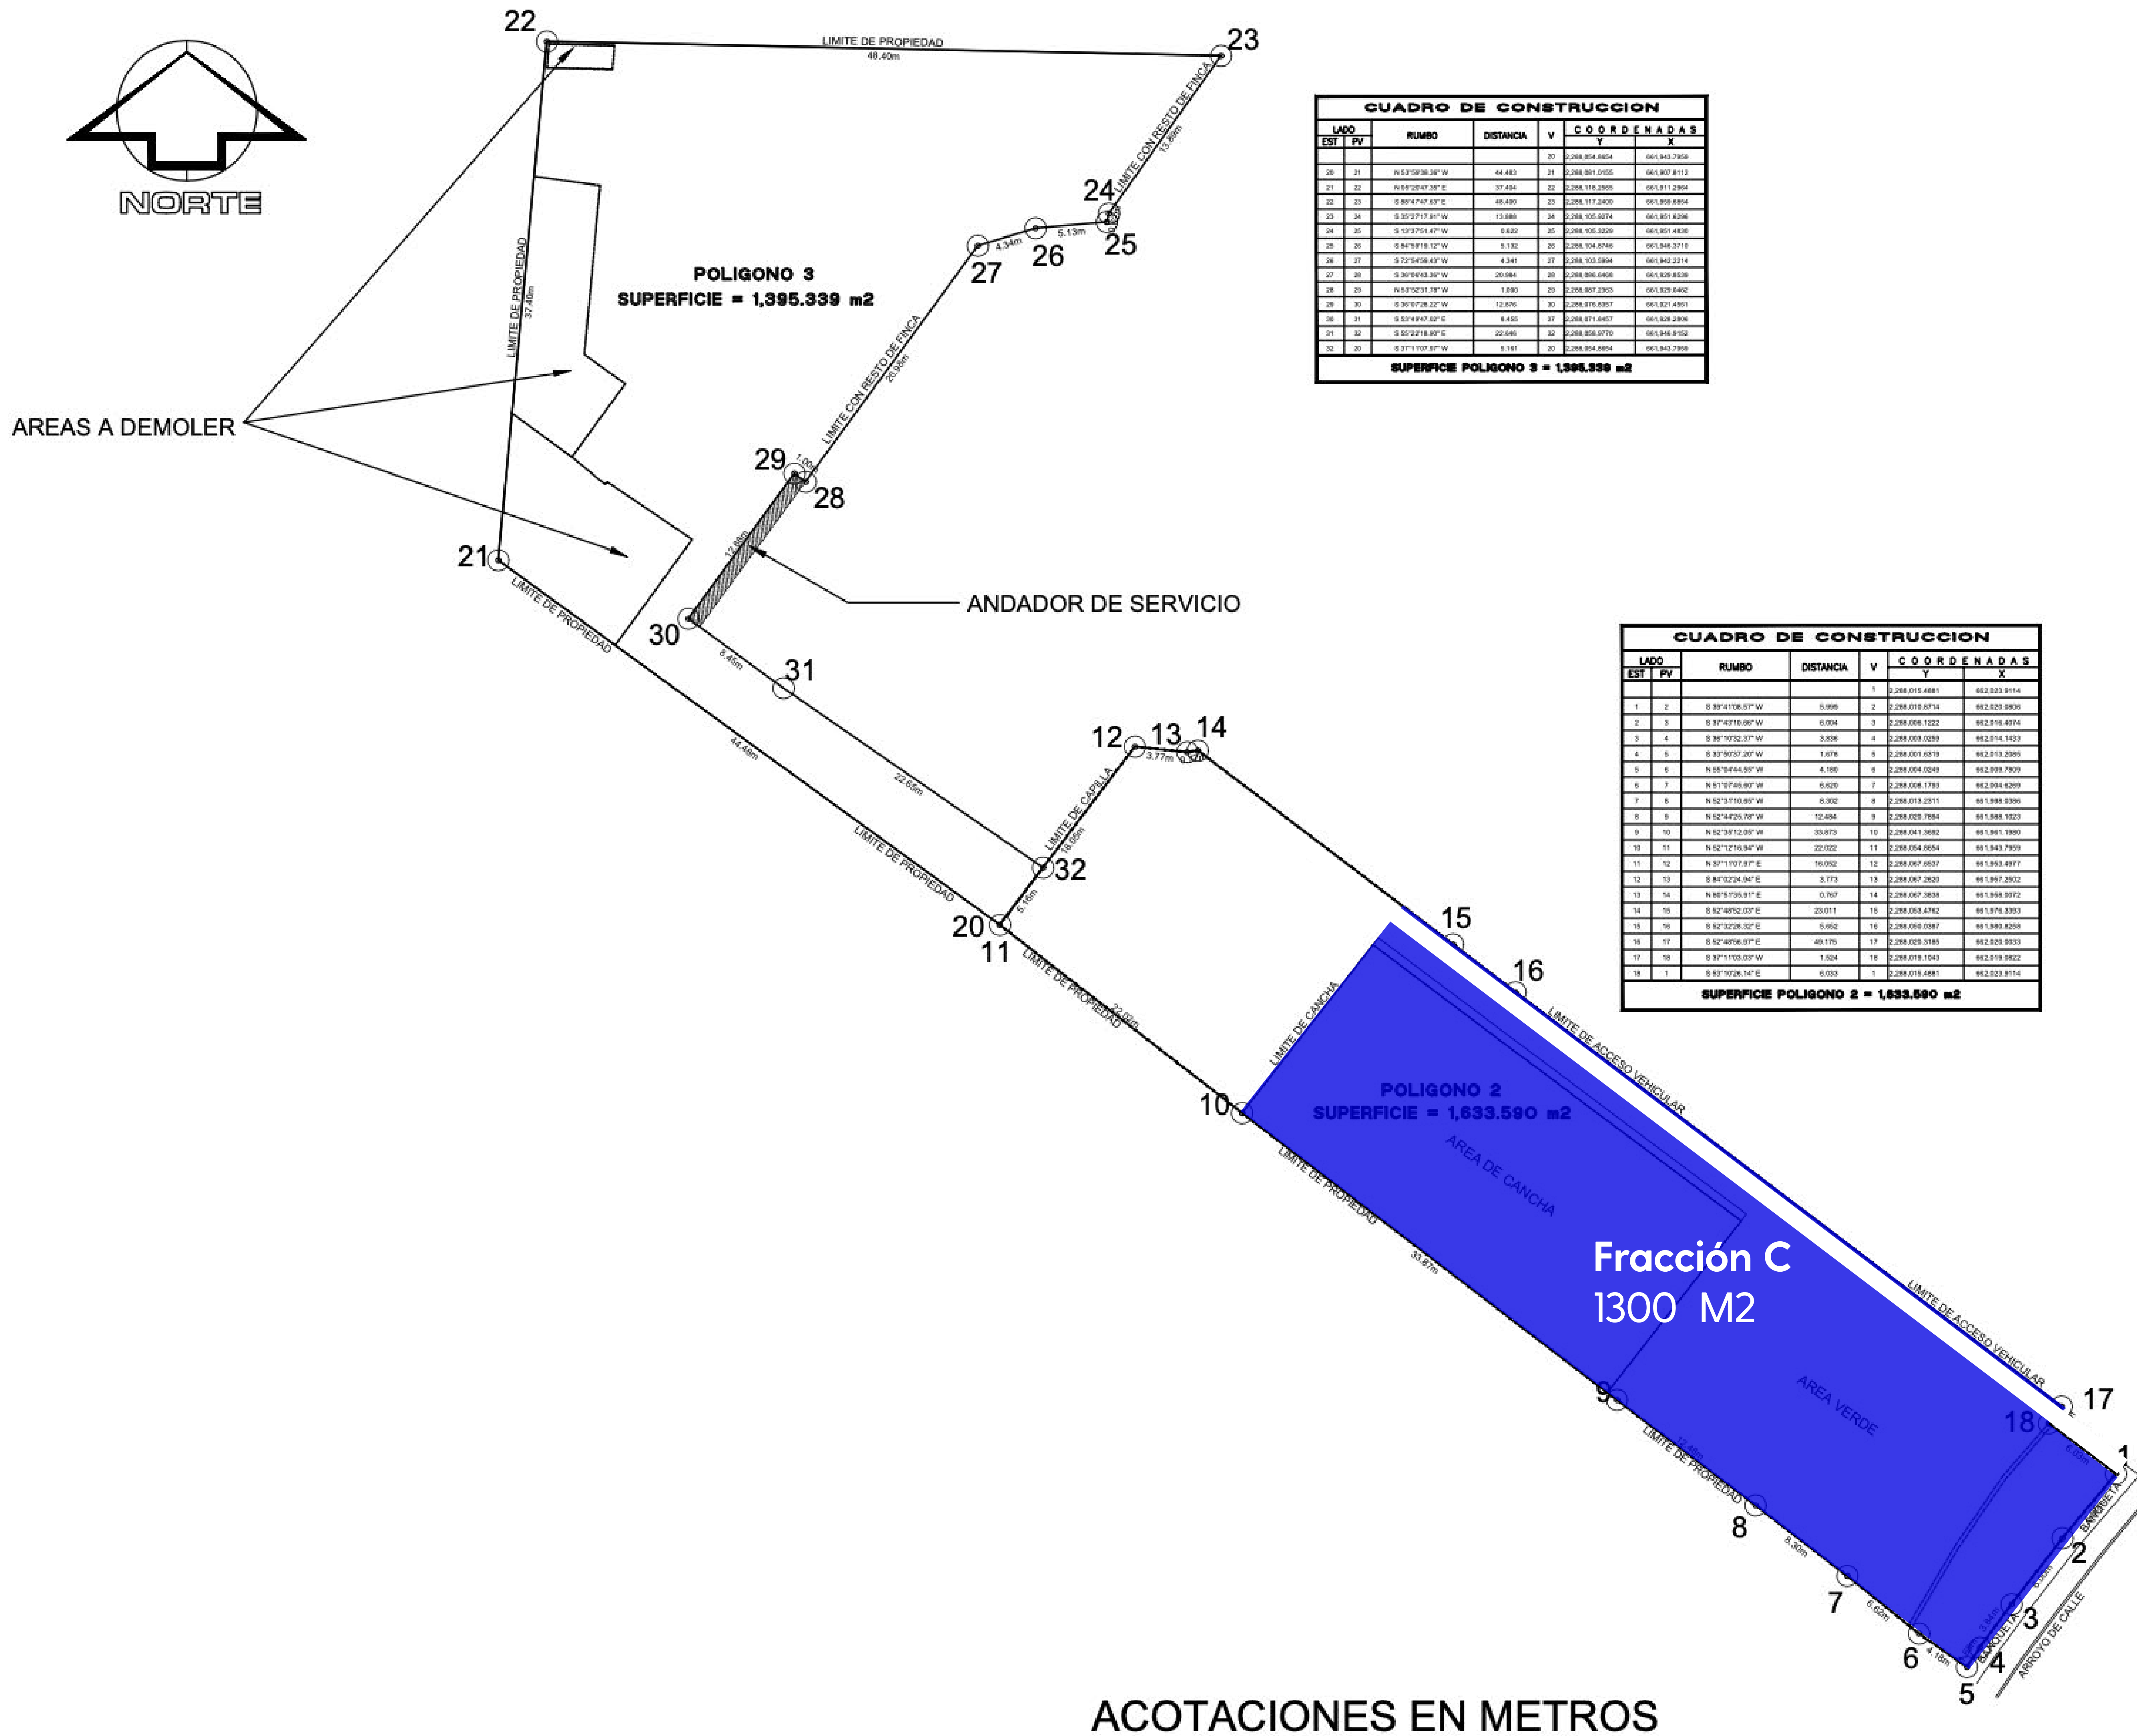

CUADRO DE CONSTRUCCION						
LADO EST	PV	RUMBO	DISTANCIA	V	COORDENADAS	
					Y	X
20	21	N 83°08'20.20" W	44.483	21	2,298,851.0122	661,943.9113
21	22	N 81°01'04.70" E	37.856	22	2,298,115.2920	661,911.2964
22	23	S 80°47'43.63" E	46.839	23	2,298,111.2420	661,898.8304
23	24	S 52°27'17.83" W	13.888	24	2,298,102.0274	661,851.8286
24	25	S 10°27'54.47" W	8.822	25	2,298,102.0220	661,851.8286
25	26	S 81°39'18.12" W	5.132	26	2,298,104.6766	661,844.3716
26	27	S 2°54'58.47" W	4.241	27	2,298,103.8884	661,842.2214
27	28	S 81°04'53.29" W	20.584	28	2,298,868.6488	661,828.8236
28	29	N 81°25'37.79" W	1.933	29	2,298,867.2263	661,828.8262
29	30	S 50°17'28.22" W	12.876	30	2,298,876.8267	661,821.4301
30	31	S 51°44'47.82" E	8.455	31	2,298,871.4467	661,828.2304
31	32	S 81°22'18.89" E	22.646	32	2,298,858.0770	661,846.8152
32	20	S 27°11'03.87" W	5.181	20	2,298,854.8864	661,843.7358

SUPERFICIE POLIGONO 3 = 1,395.339 m²

CUADRO DE CONSTRUCCION						
LADO EST	PV	RUMBO	DISTANCIA	V	COORDENADAS	
					Y	X
1	2	S 89°11'08.07" W	0.999	1	2,298,015.4481	662,022.9114
2	3	S 37°47'10.80" W	0.704	2	2,298,026.1232	662,016.4074
3	4	S 81°17'52.37" W	3.824	4	2,298,023.0289	662,014.1613
4	5	S 83°30'57.20" W	1.874	5	2,298,021.4919	662,013.2389
5	6	N 85°24'44.89" W	4.180	6	2,298,024.0249	662,009.7909
6	7	N 81°37'46.89" W	6.520	7	2,298,024.1783	662,004.6209
7	8	N 82°17'10.89" W	6.392	8	2,298,013.2311	661,999.8389
8	9	N 82°44'25.79" W	12.484	9	2,298,023.7884	661,984.1823
9	10	N 82°30'12.99" W	20.873	10	2,298,041.3682	661,961.1389
10	11	N 82°12'16.94" W	22.022	11	2,298,054.8684	661,943.7899
11	12	N 20°11'07.87" E	16.952	12	2,298,067.6937	661,943.4977
12	13	S 84°10'24.84" E	3.773	13	2,298,067.2620	661,941.2620
13	14	N 82°17'59.91" E	0.767	14	2,298,067.2620	661,939.2072
14	15	S 82°48'52.02" E	23.011	15	2,298,063.4742	661,974.8383
15	16	S 82°10'28.52" E	0.962	16	2,298,063.0387	661,989.8258
16	17	S 82°48'56.87" E	40.175	17	2,298,023.3185	662,023.9333
17	18	S 37°11'03.09" W	1.524	18	2,298,019.1043	662,019.9822
18	1	S 83°37'28.14" E	6.023	1	2,298,019.4481	662,023.9114

SUPERFICIE POLIGONO 2 = 1,633.590 m²

CROQUIS DE LOCALIZACION



CD. GRANJA, ZAPOPAN, JAL.

ESPECIFICACIONES DE LEVANTAMIENTO

LEVANTAMIENTO REALIZADO CON ESTACION MCA. FOX RTS-102 DE 5° DE APROXIMACION EL TIPO DE COORDENADAS OBTENIDAS SON ARBITRARIAS

BANCOS DE NIVEL, ESTACIONES Y / O REFERENCIAS					
EST.	P.V.	DISTANCIAS	ELEV. (m.s.n.m)	COORDENADAS	
				X	Y
AUX 1					
AUX 2					

PLANO: LEVANTAMIENTO PLANIMETRICO AREAS 2 Y 3
 NUM: 01

LOCALIZACION: AV. CENTRAL #16, CD. GRANJA ZAPOPAN, JALISCO.

PROPIETARIO:

ELABORO:

REVISO: JUN-2024 ESCALA: 1:500