
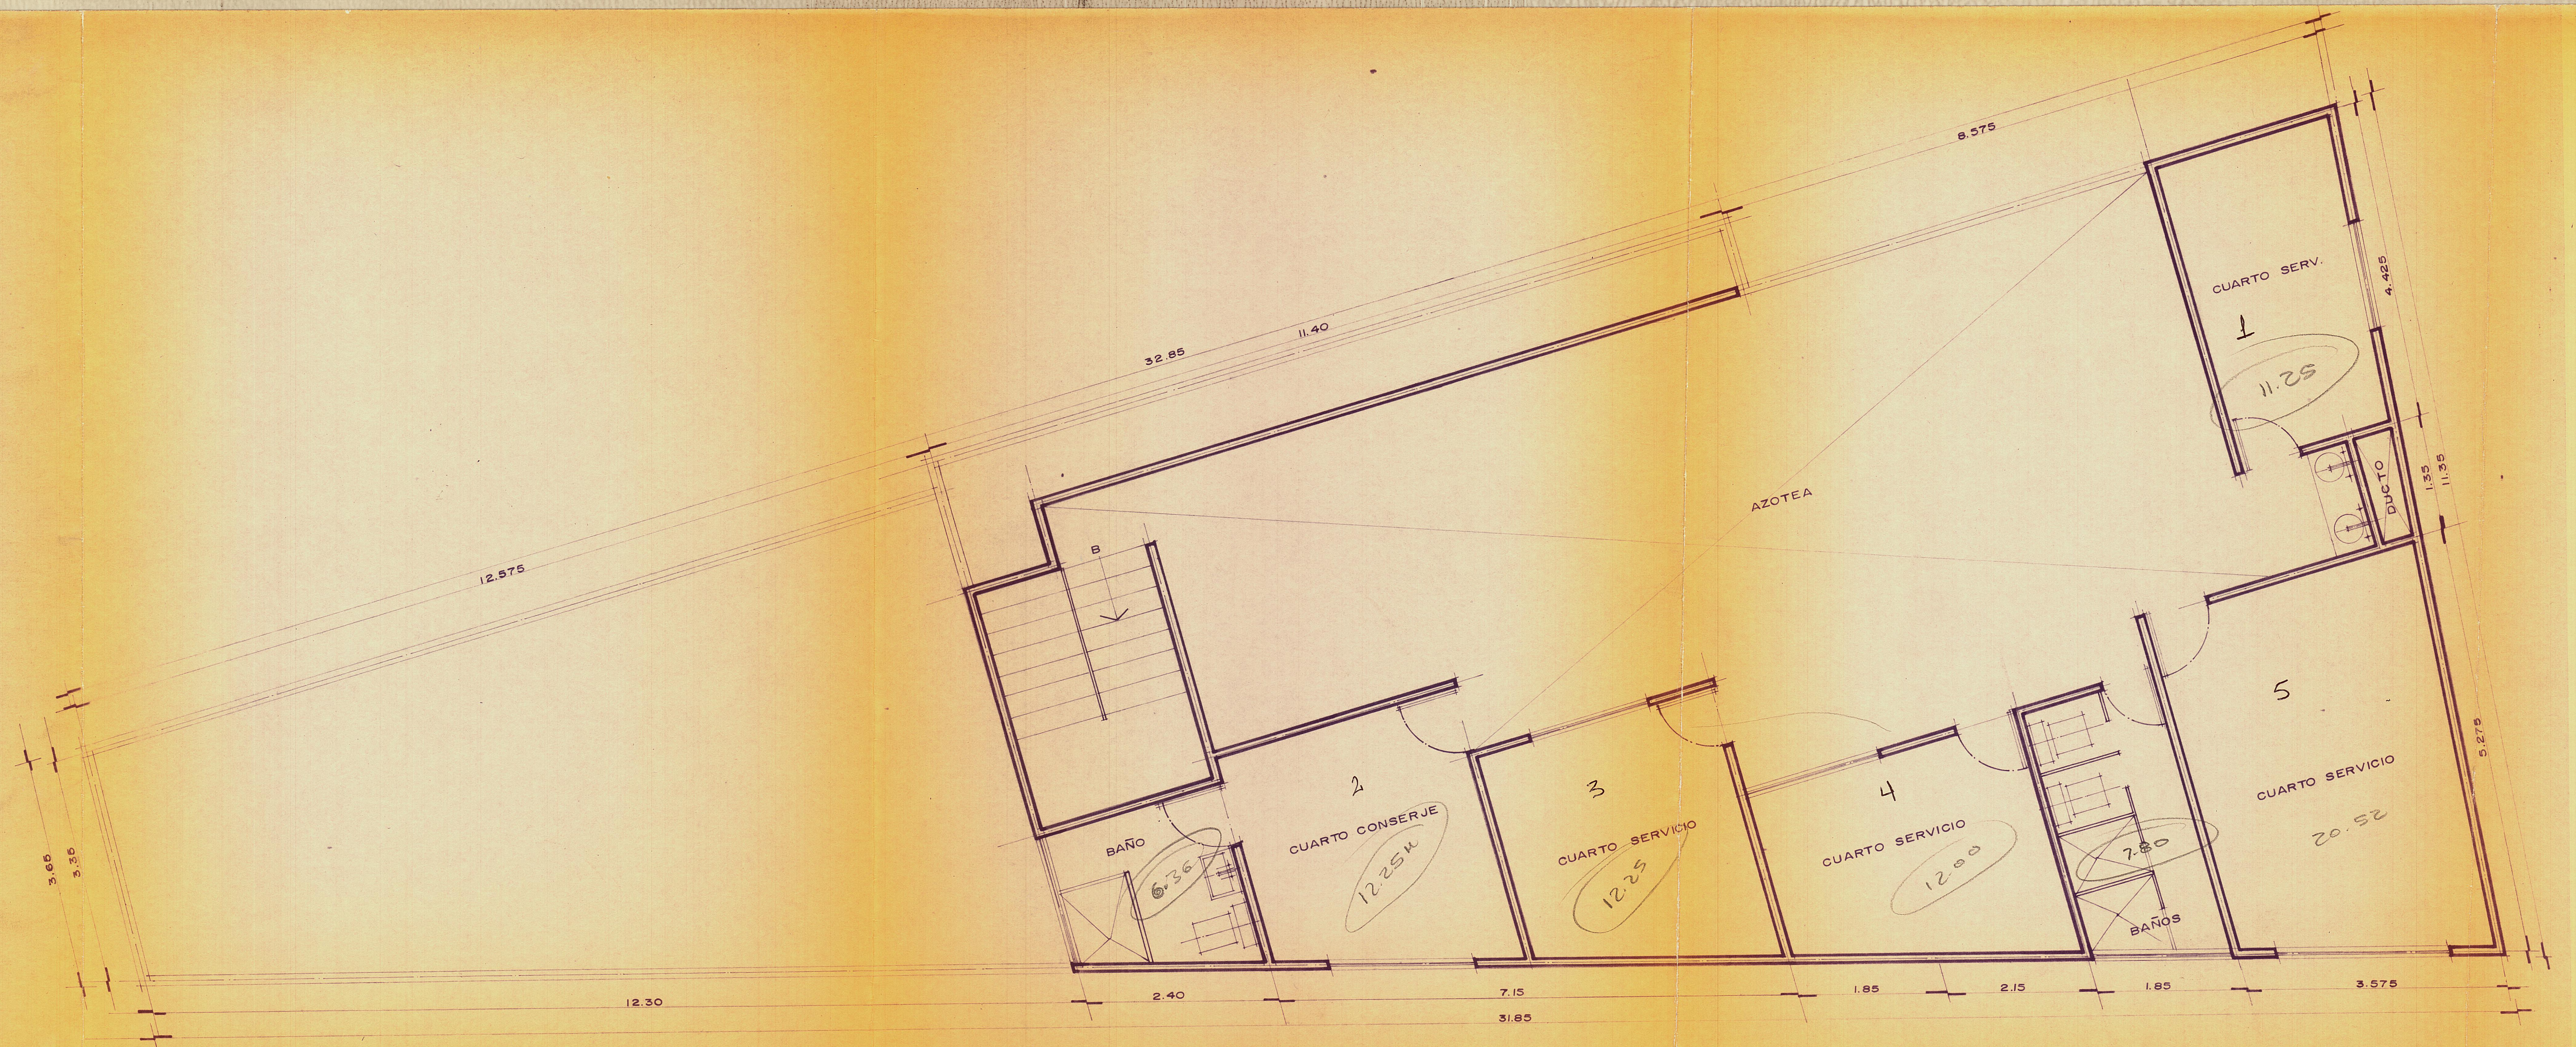


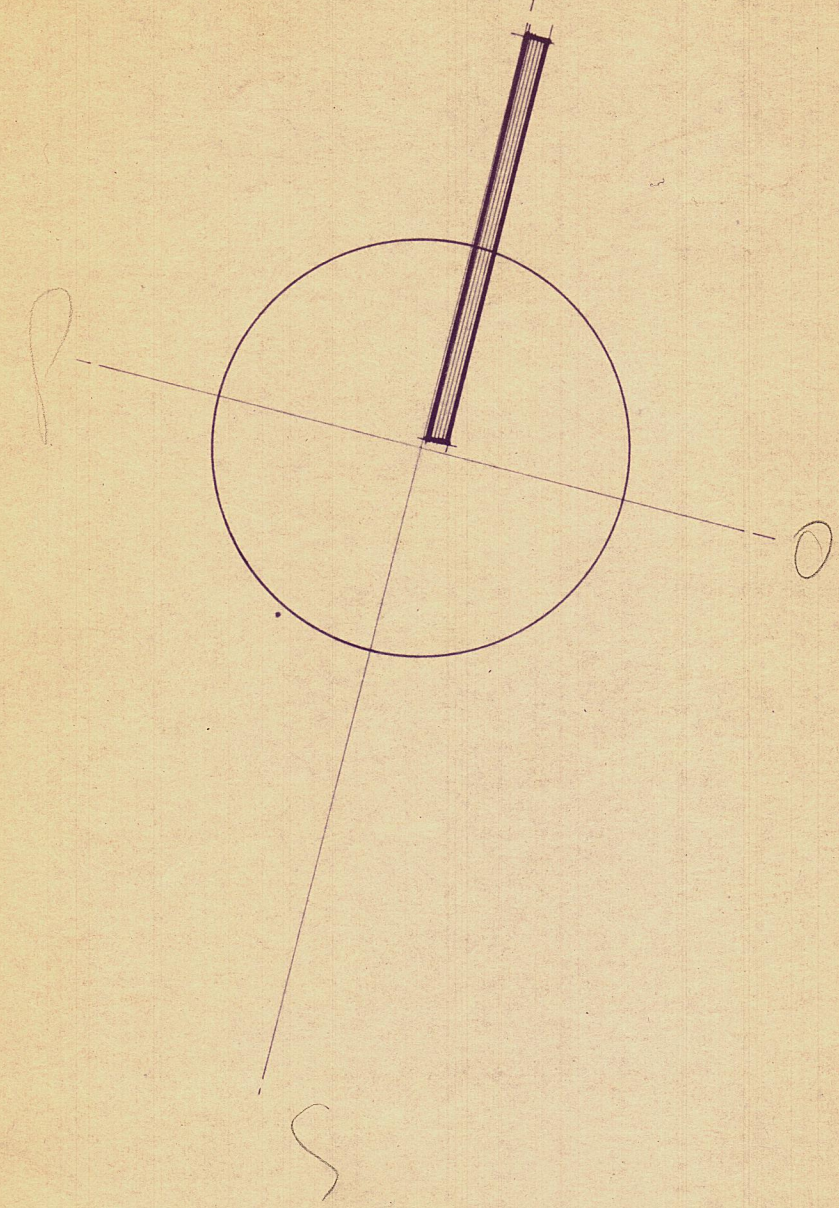

PLANTA NIVEL 3 (SERVICIOS)
ESC. 1:50


EDIFICIO DEPARTAMENTOS

PROPIETARIO SR. ERNESTO IBARRA
UBICACION. CALLE QUERETARO N° 110
PROYECTO. IGNACIO RODRIGUEZ. ARQ.

A-3

CALCULO.	REVISO.	DIBUJO.	FECHA.	CLAVE

110

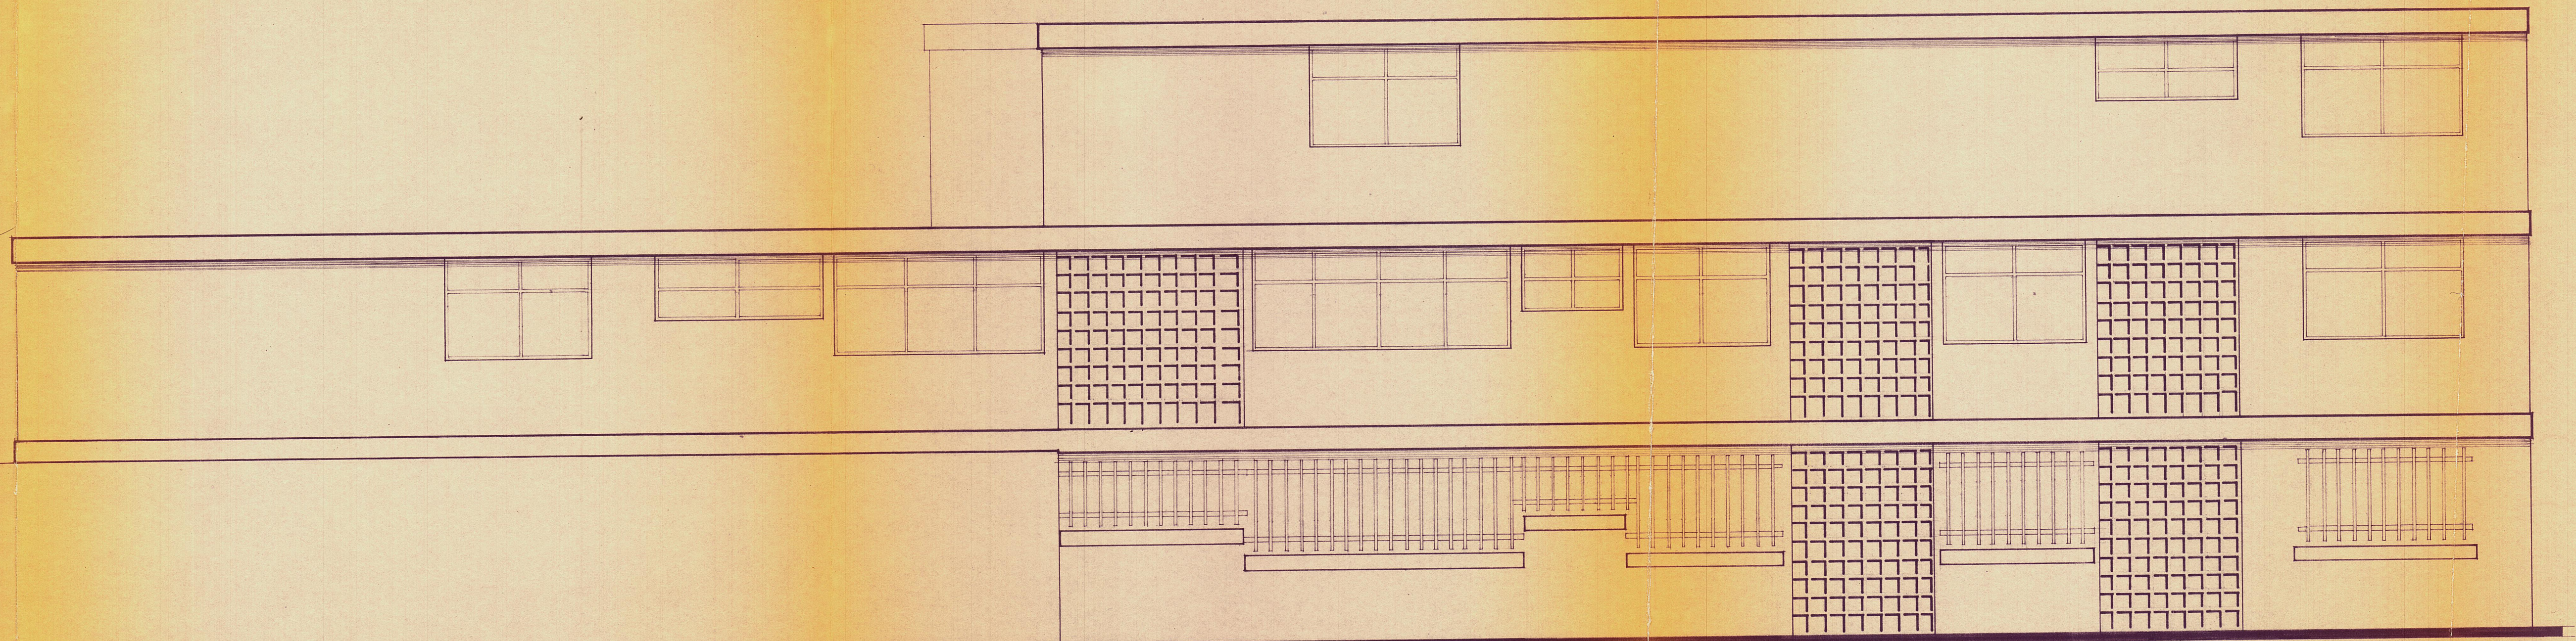

FACHADA POSTERIOR
ESC. 1:50

429.59 m²