
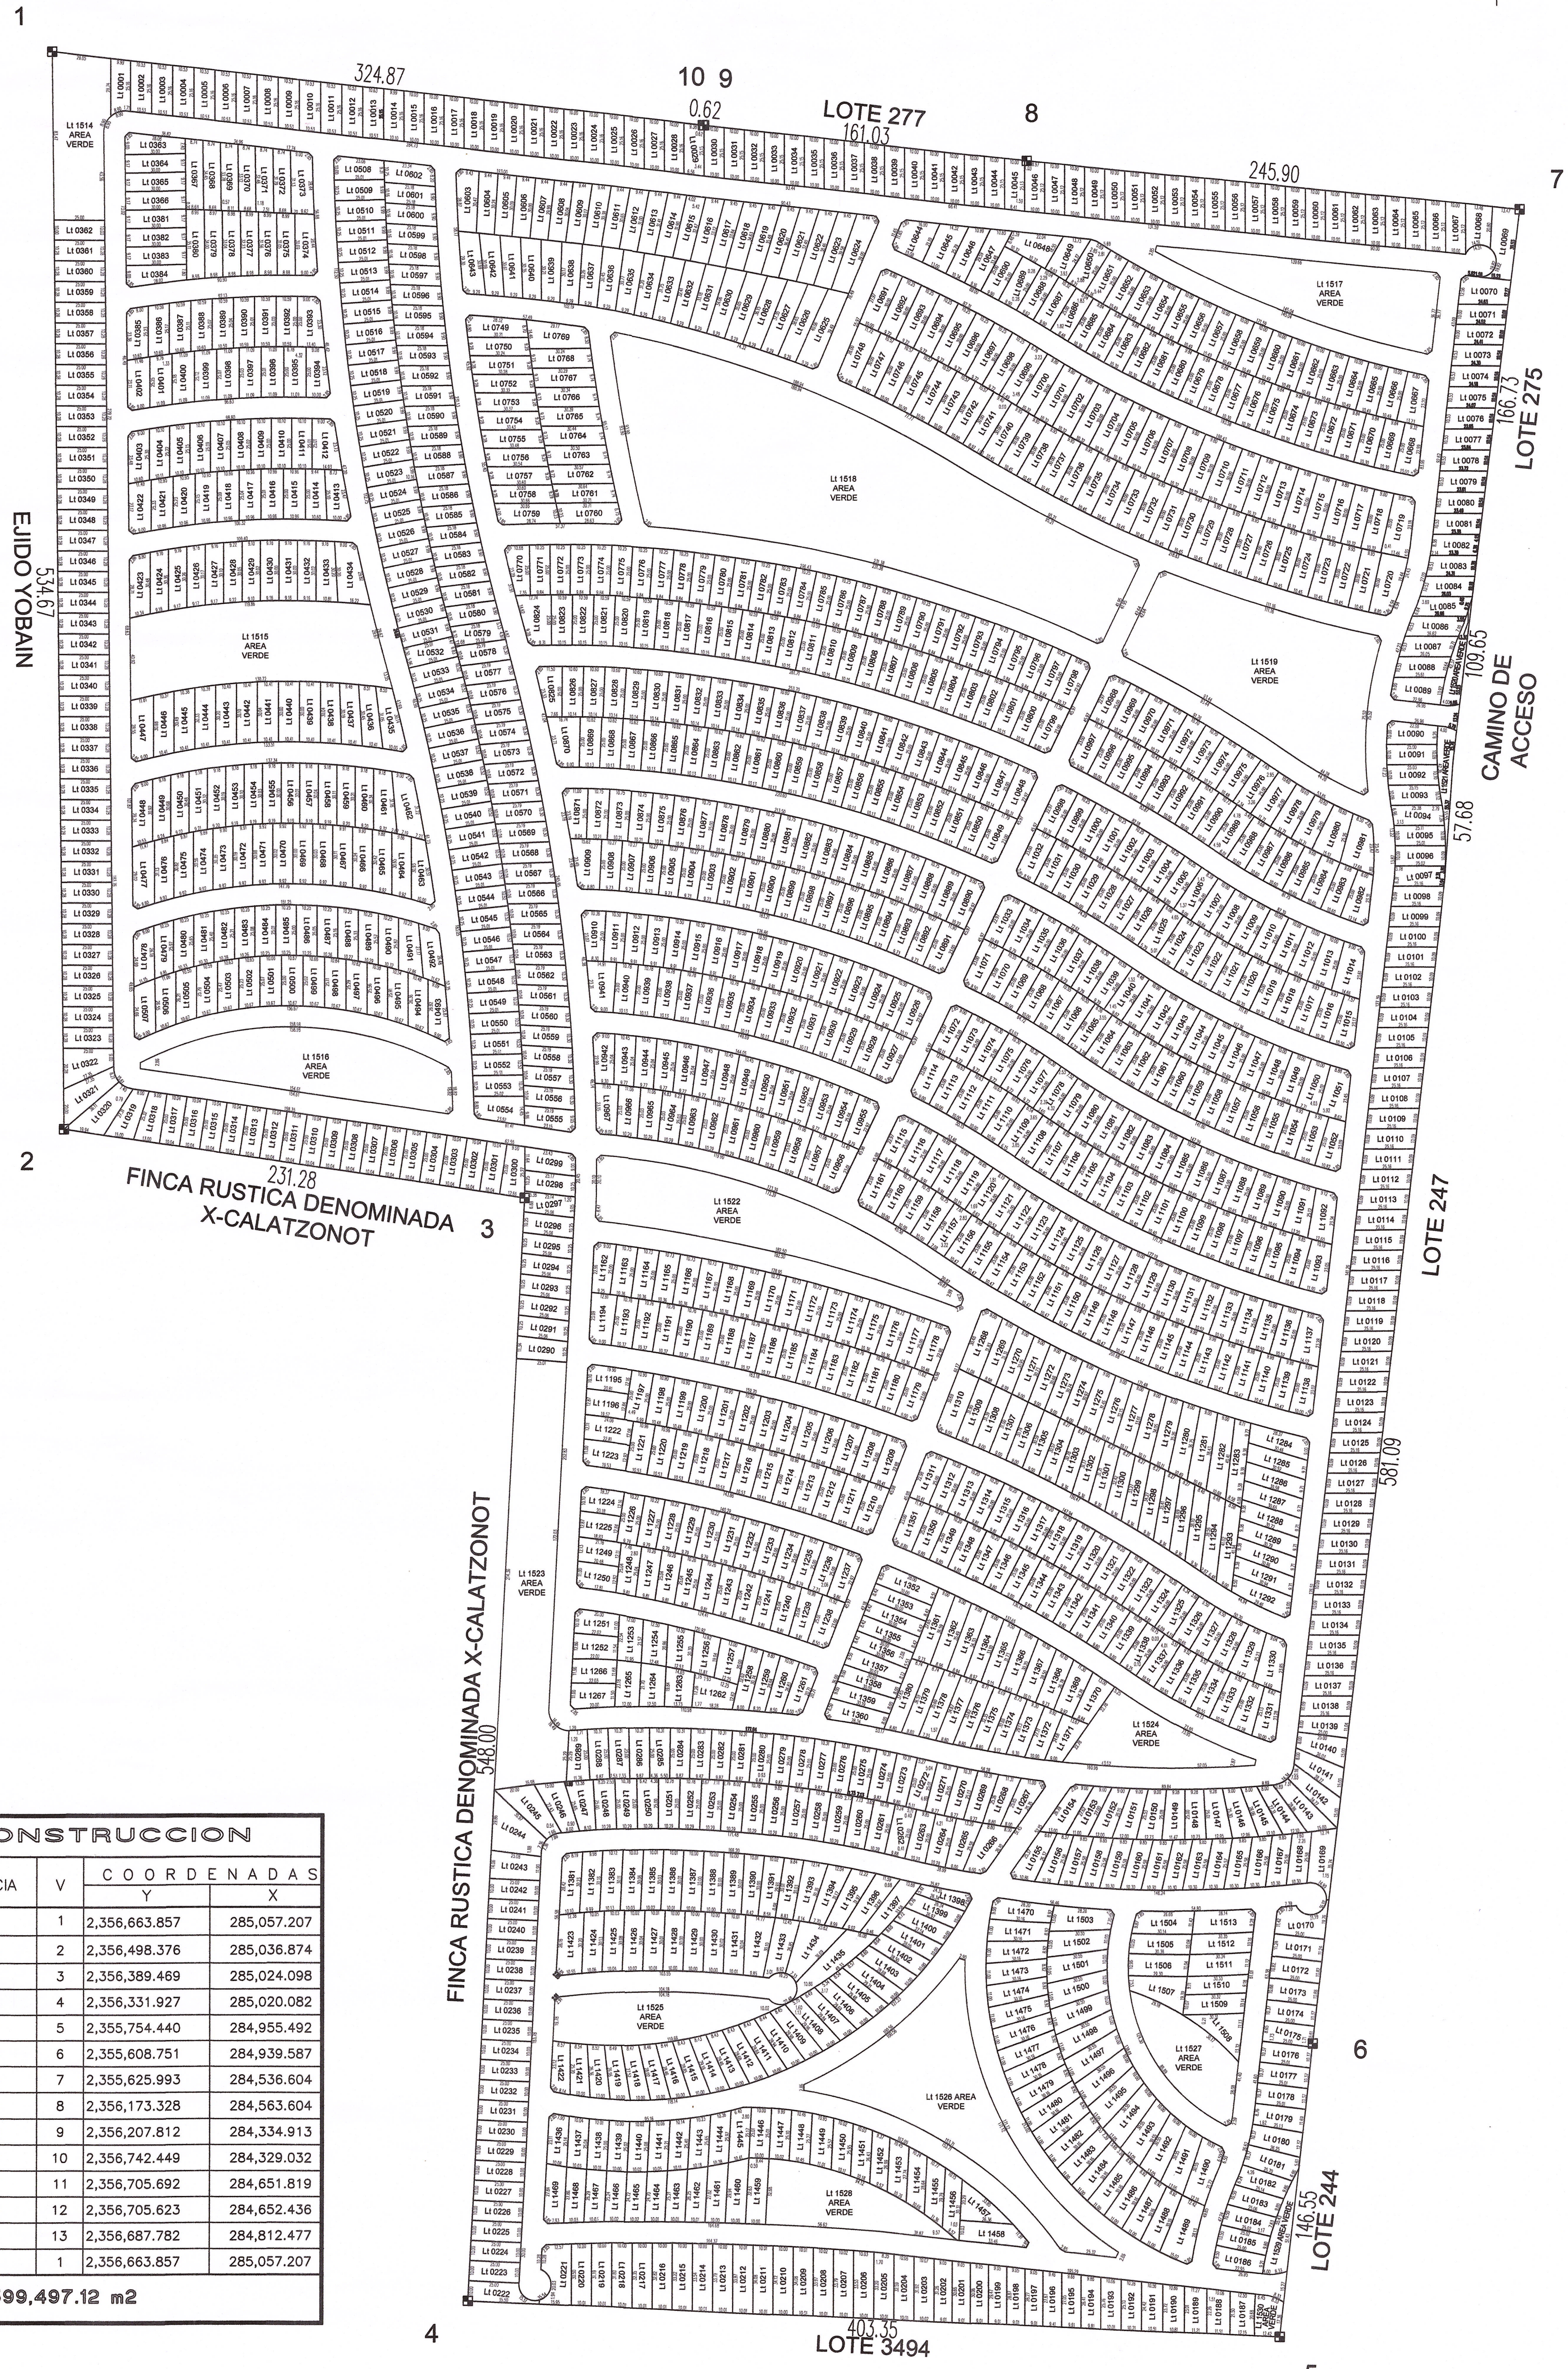
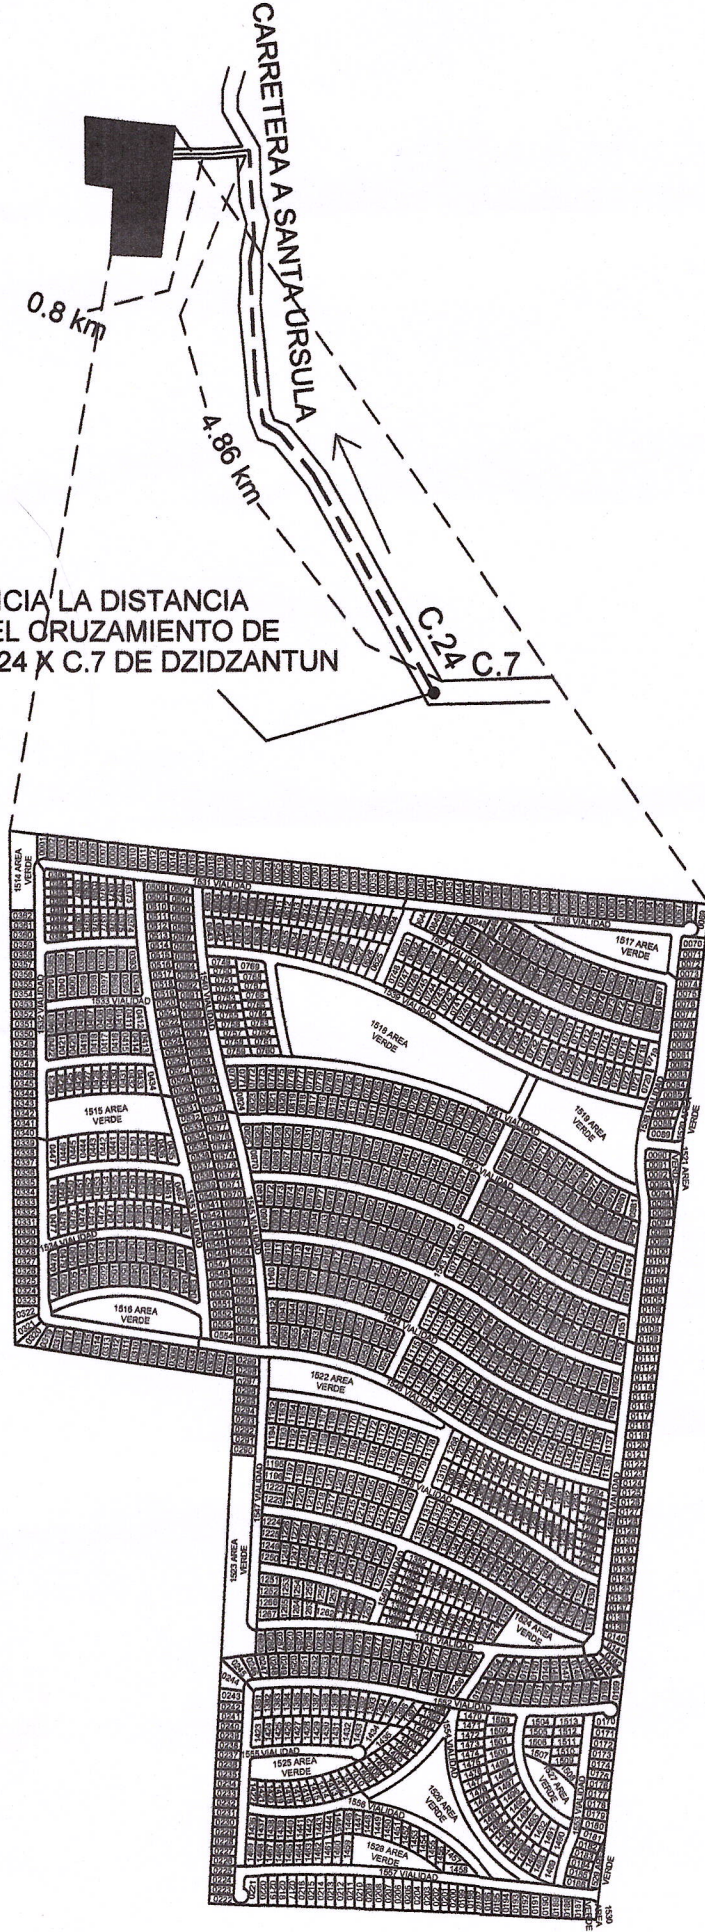


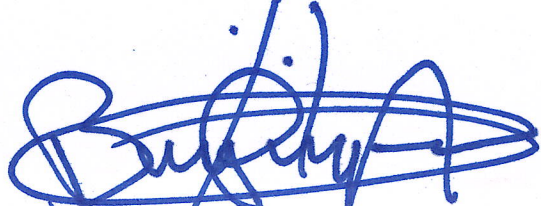

CUADRO DE CONSTRUCCION						
LADO		RUMBO	DISTANCIA	V	C O O R D E N A D A S	
EST	PV				Y	X
				1	2,356,663.857	285,057.207
1	2	S 07°00'18.26" W	166.73	2	2,356,498.376	285,036.874
2	3	S 06°41'26.35" W	109.65	3	2,356,389.469	285,024.098
3	4	S 03°59'32.60" W	57.68	4	2,356,331.927	285,020.082
4	5	S 06°22'54.41" W	581.09	5	2,355,754.440	284,955.492
5	6	S 06°13'49.96" W	146.55	6	2,355,608.751	284,939.587
6	7	N 87°33'00.12" W	403.35	7	2,355,625.993	284,536.604
7	8	N 02°49'26.48" E	548.00	8	2,356,173.328	284,563.604
8	9	N 81°25'30.10" W	231.28	9	2,356,207.812	284,334.913
9	10	N 00°37'48.82" W	534.67	10	2,356,742.449	284,329.032
10	11	S 83°30'13.00" E	324.87	11	2,356,705.692	284,651.819
11	12	S 83°38'19.99" E	0.62	12	2,356,705.623	284,652.436
12	13	S 83°38'19.98" E	161.03	13	2,356,687.782	284,812.477
13	1	S 84°24'59.29" E	245.90	1	2,356,663.857	285,057.207

SUPERFICIE = 599,497.12 m2

ESC 1:1700									
NO.CAT	FINCA	TABLAJE	COLONIA	LOCALIDAD	MUNICIPIO	CLASE	USO		
1903		1903		DZIDZANTUN	DZIDZANTUN	RUSTICO	SOLAR		
DIBUJÓ:  BALTAZAR PÉREZ ARCOS CLAVE: IDC20-PA01				VALOR DE TERRENO					
				SUPERFICIE		Vxm2		VALOR	
				599497.12 m²				\$	
				VALOR DE CONSTRUCCION					
				GRUPO	TIPO	Vxm2	SUP.(M2)	VALOR	
				-	-			\$	
				-	-			\$	
				-	-			\$	
-	-			\$					
-	-			\$					
-	-			\$					
-	-			\$					
-	-			\$					
VALOR TOTAL DE CONSTRUCCIONES				\$					
DZIDZANTUN, YUCATÁN A 14 DE JUNIO DE 2023				VALOR CATASTRAL TOTAL					