


# Remodelacion Caletón 54

Caletón Estates Cap Cana

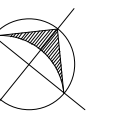

PROPIETARIO:  
ANNA ZEINALOVA

ARQUITECTURA:  
ARQ. SILVIA SOONETS

ESTRUCTURA:

INSTALACIONES SANITARIAS:  
INSTALACIONES ELECTRICAS:

CONSTRUCCION:

## CONJUNTO


ANTEPROYECTO

FECHA  
MAYO 2022

ESCALA  
1 : 125


ARQUITECTURA

# P-A1

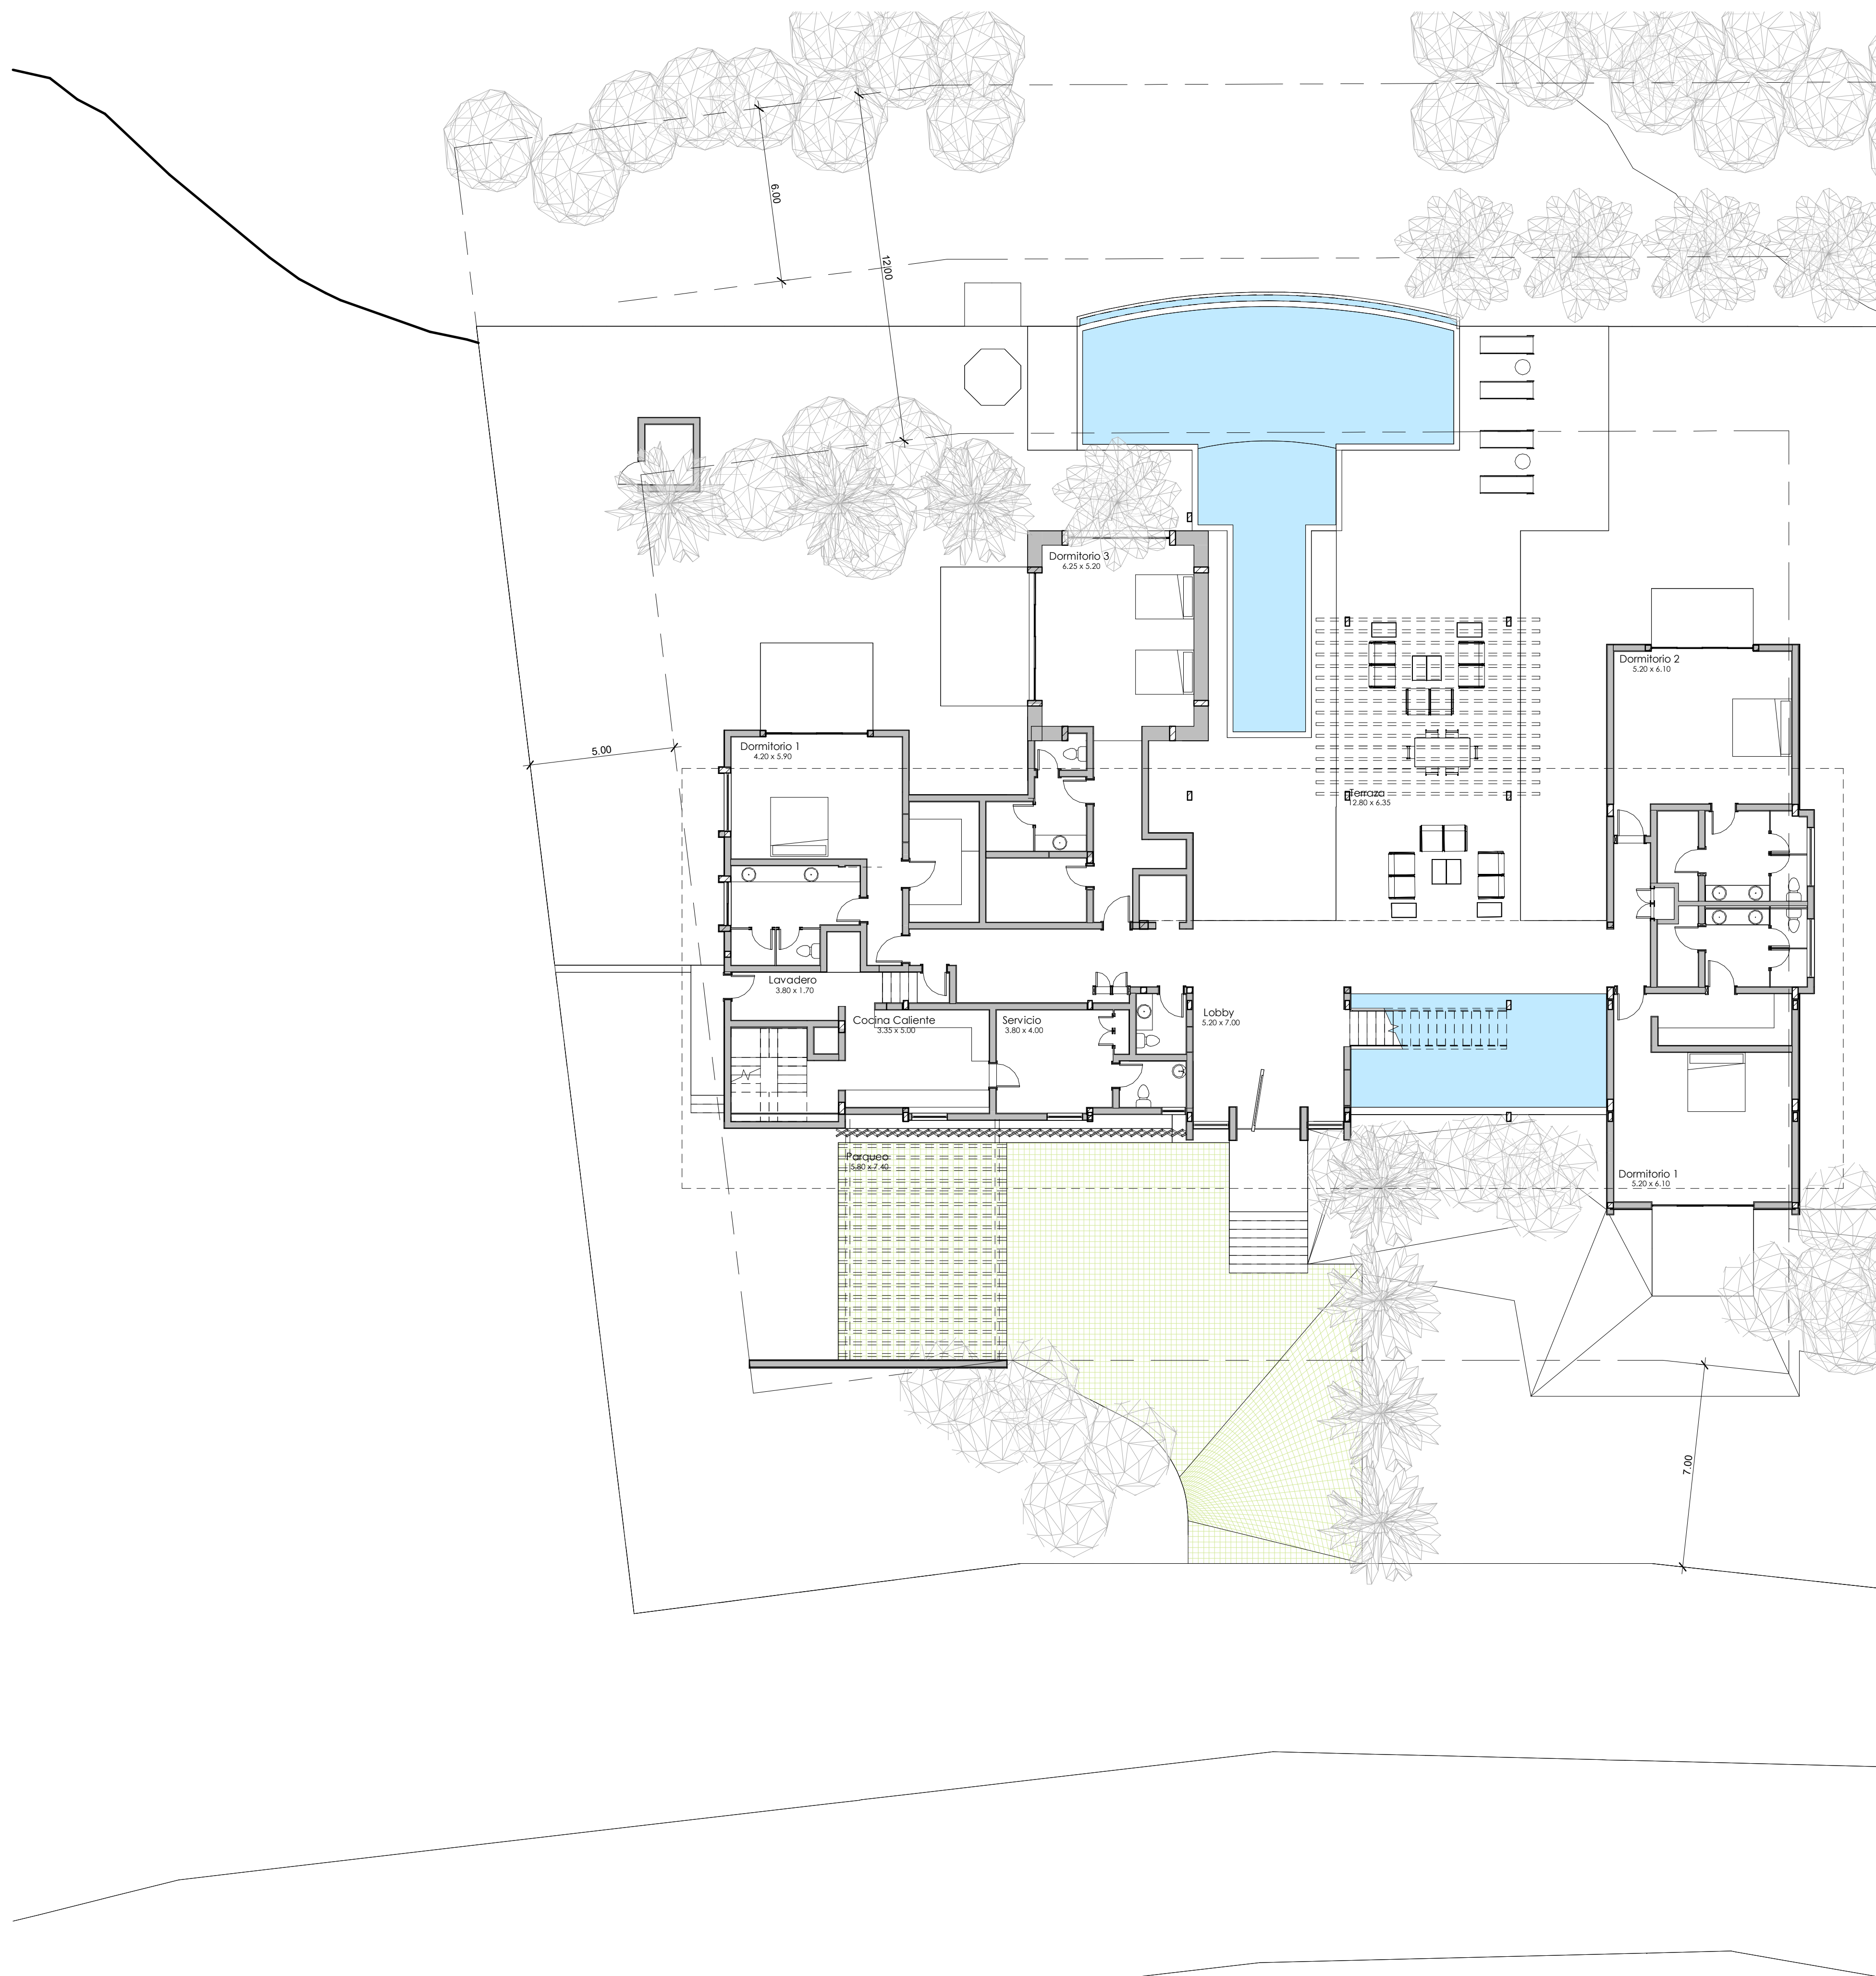

# Remodelacion Caleton 54

Caleton Estates Cap Cana

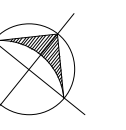

PROPIETARIO:  
ANNA ZEINALOVA

ARQUITECTURA:  
ARQ. SILVIA SOONETS

ESTRUCTURA:

INSTALACIONES SANITARIAS:  
INSTALACIONES ELECTRICAS:

CONSTRUCCION:

## PLANTA PISO 1

ANTEPROYECTO


FECHA  
MAYO 2022

ESCALA  
1 : 75

ARQUITECTURA


### P-A2

LOS NIVELES DE PISO CORRESPONDEN  
A LOS NIVELES DE LA CONSTRUCCION  
EXISTENTE, SIN REALIZAR RELLENOS  
ADICIONALES

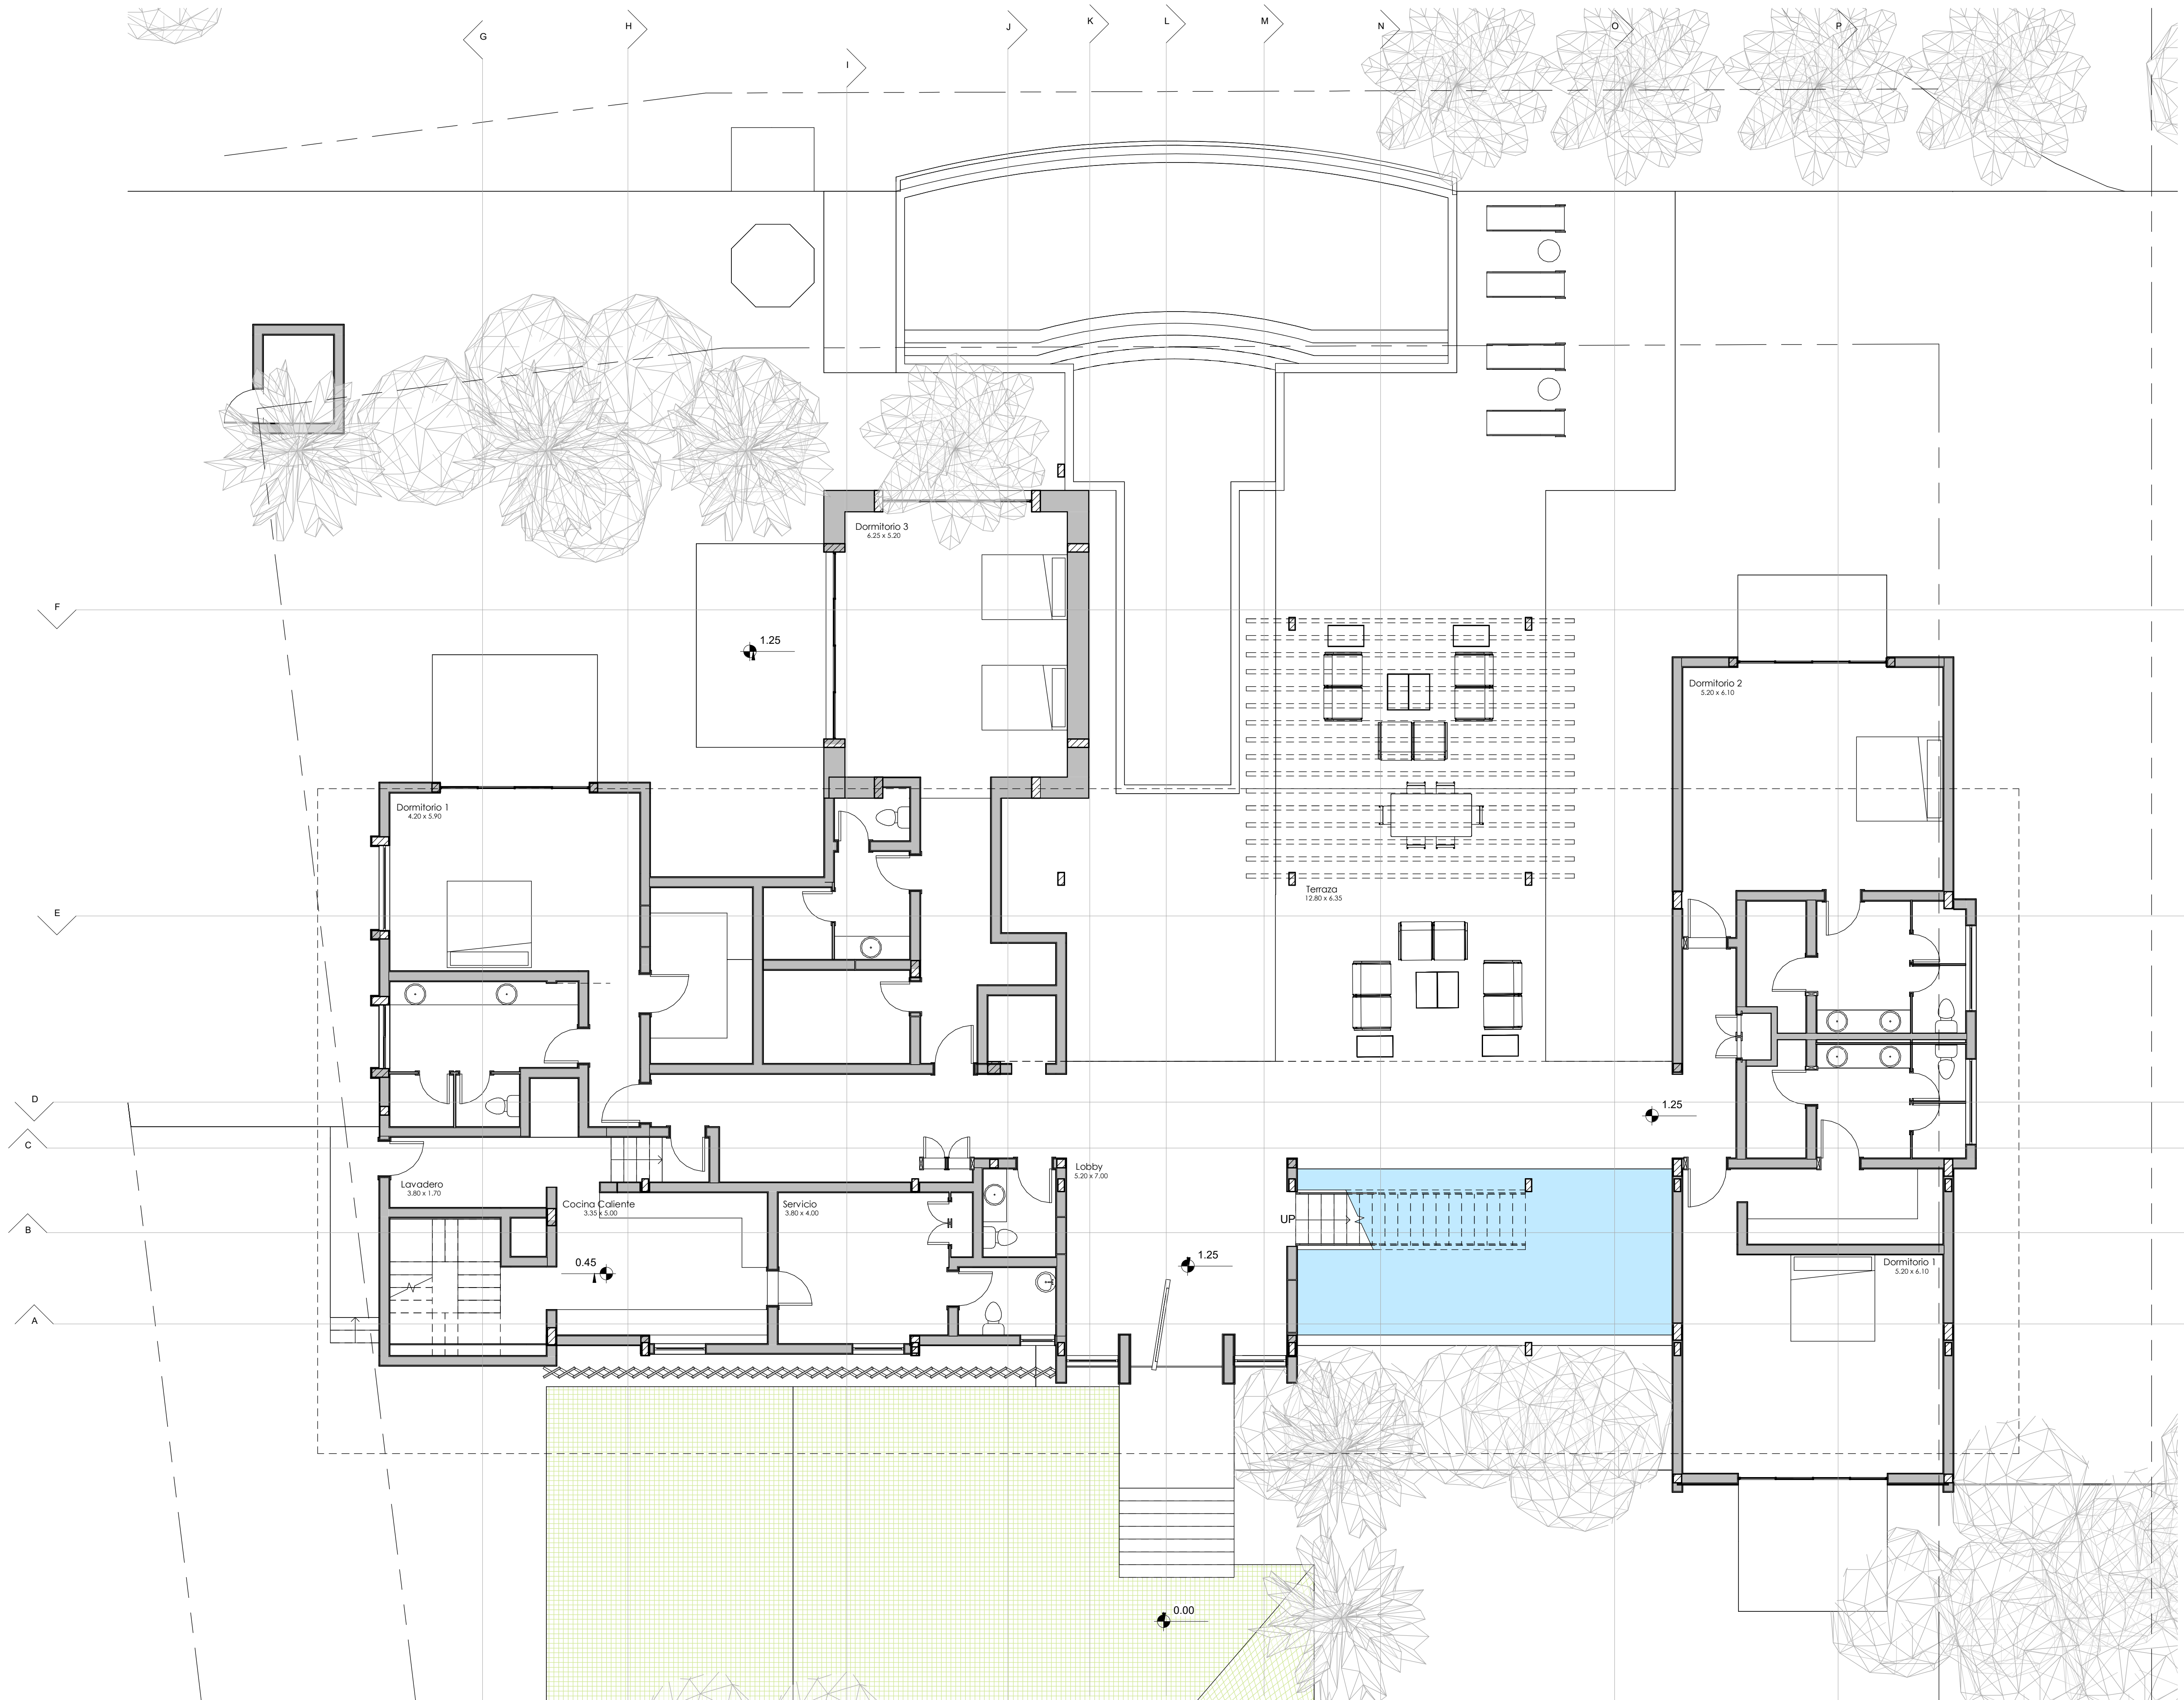

# Remodelacion Caletón 54

Caletón Estates Cap Cana

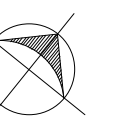

PROPIETARIO:  
ANNA ZEINALOVA

ARQUITECTURA:  
ARQ. SILVIA SOONETS

ESTRUCTURA:

INSTALACIONES SANITARIAS:  
INSTALACIONES ELECTRICAS:

CONSTRUCCION:

## PLANTA PISO 2


ANTEPROYECTO

FECHA  
MAYO 2022



ESCALA  
1 : 75

ARQUITECTURA

### P-A3

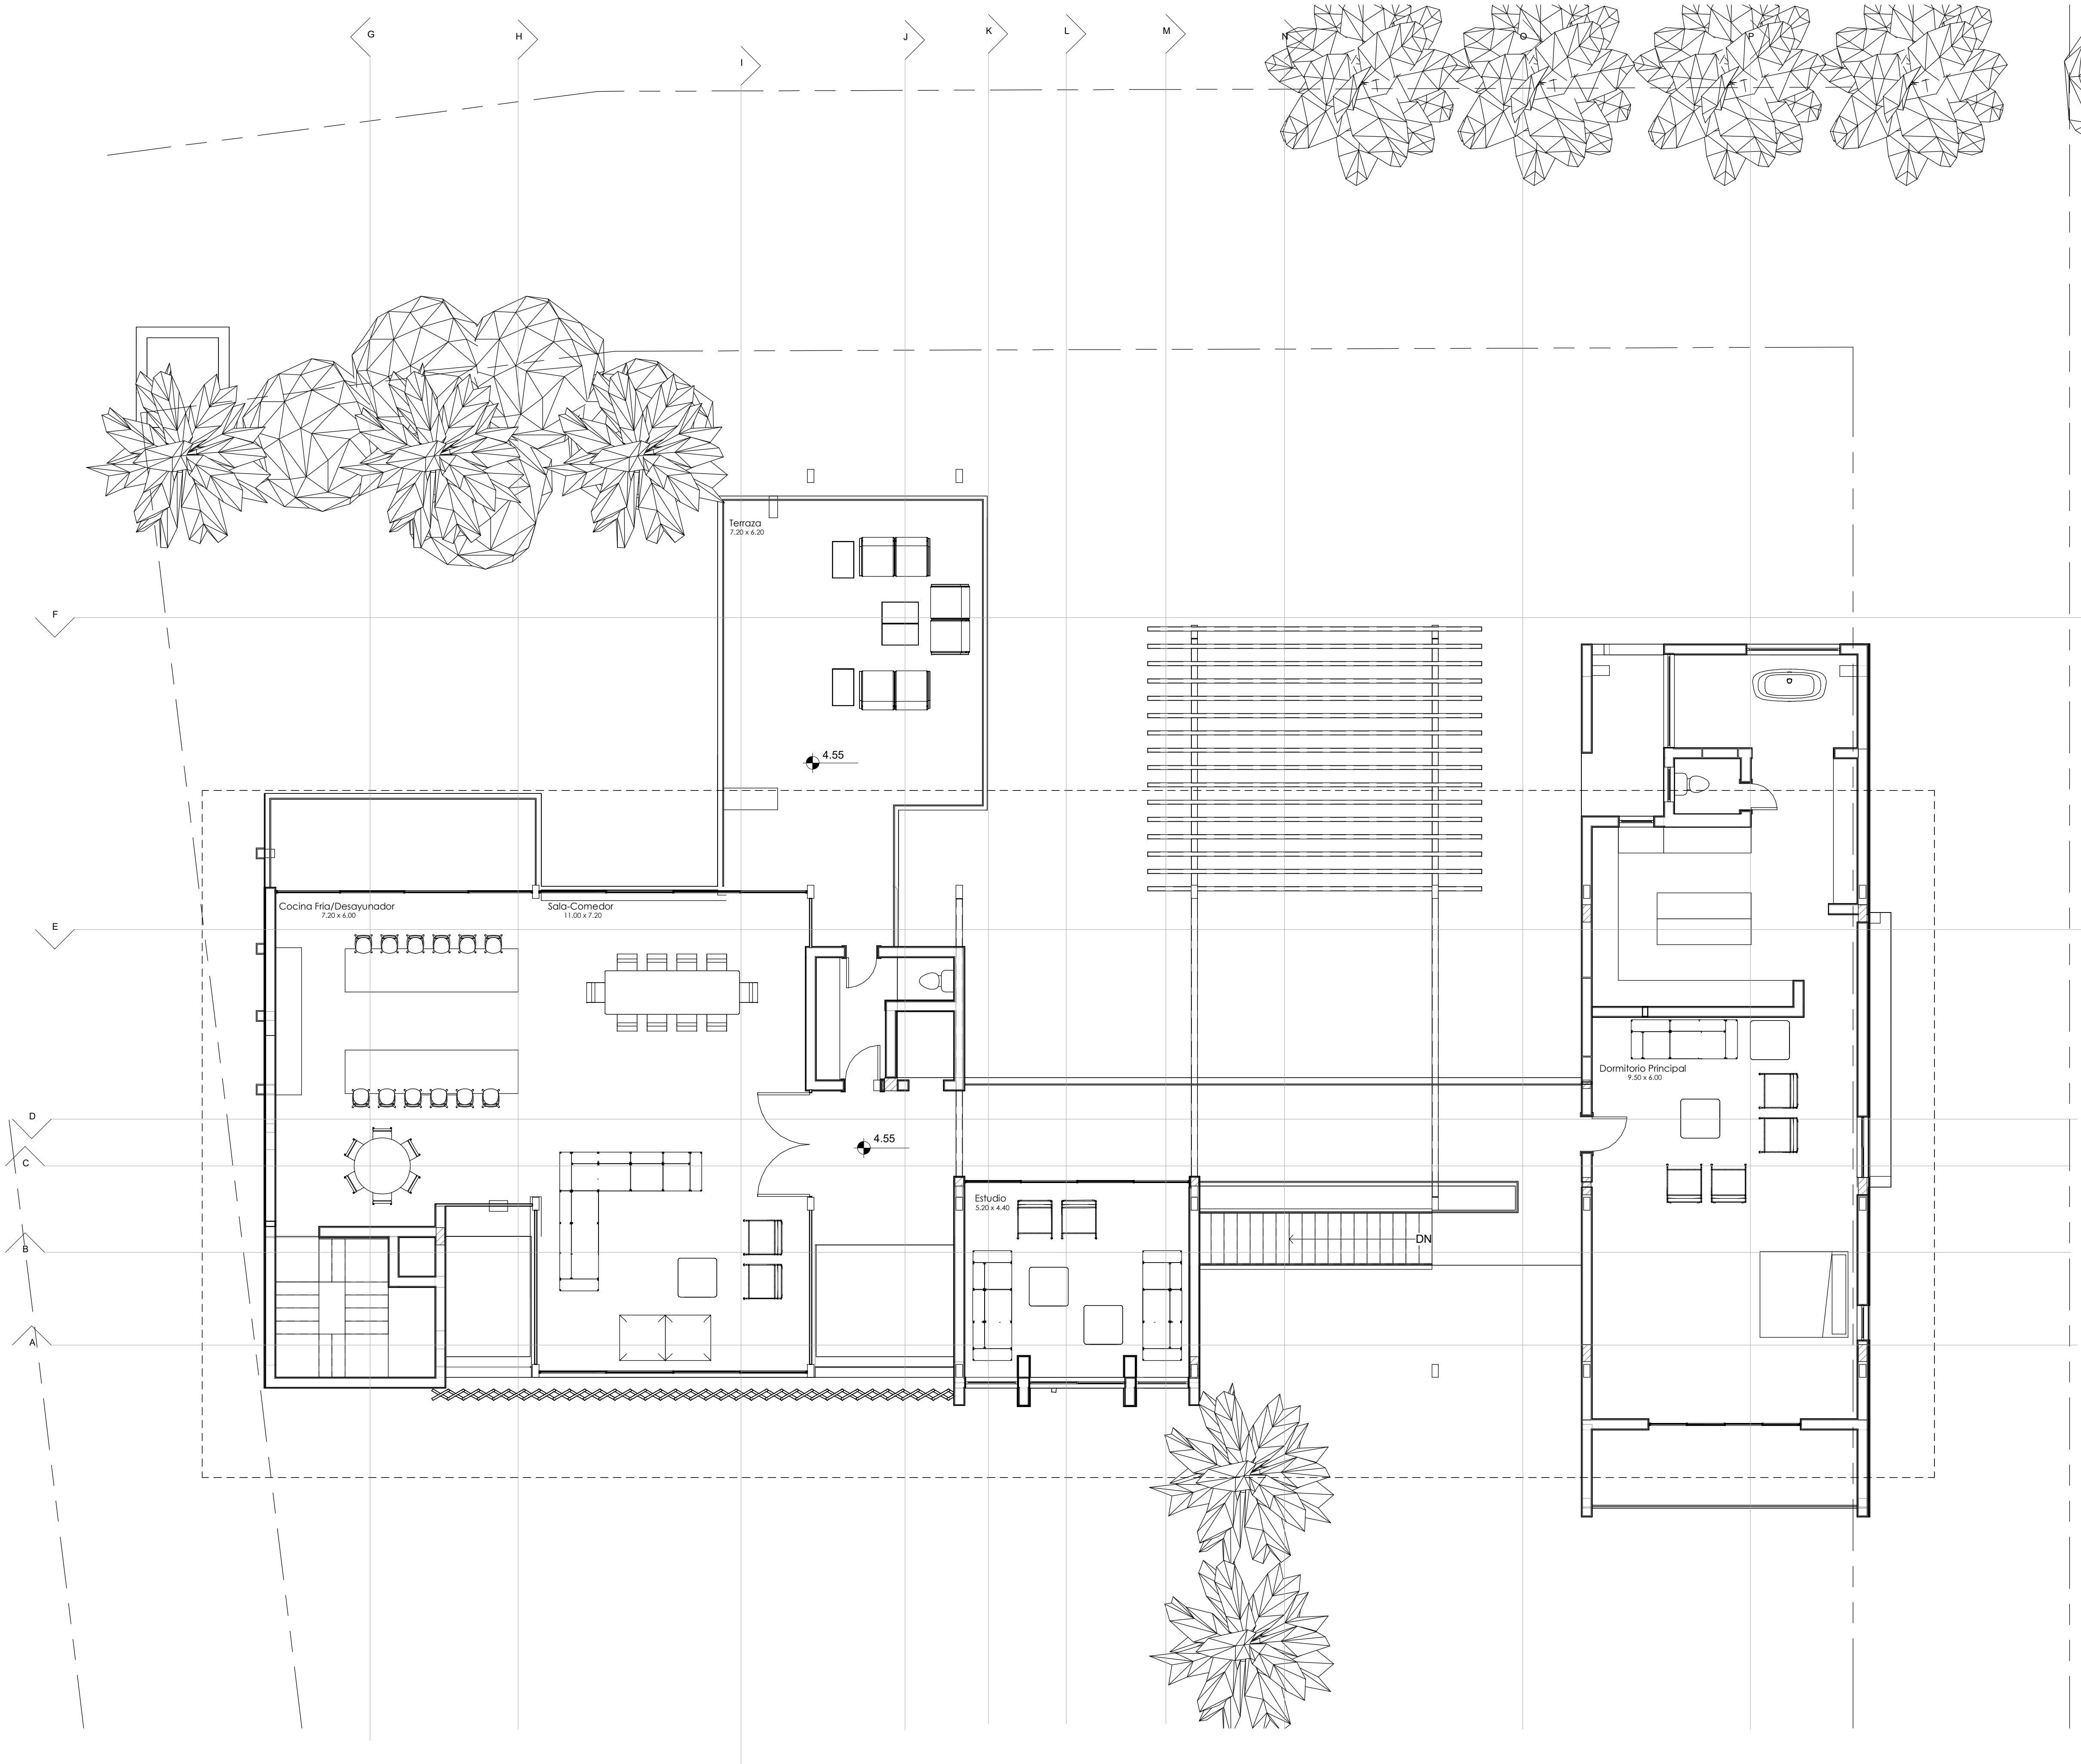

LOS NIVELES DE PISO CORRESPONDEN  
A LOS NIVELES DE LA CONSTRUCCION  
EXISTENTE, SIN REALIZAR RELLENOS  
ADICIONALES

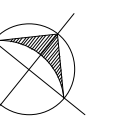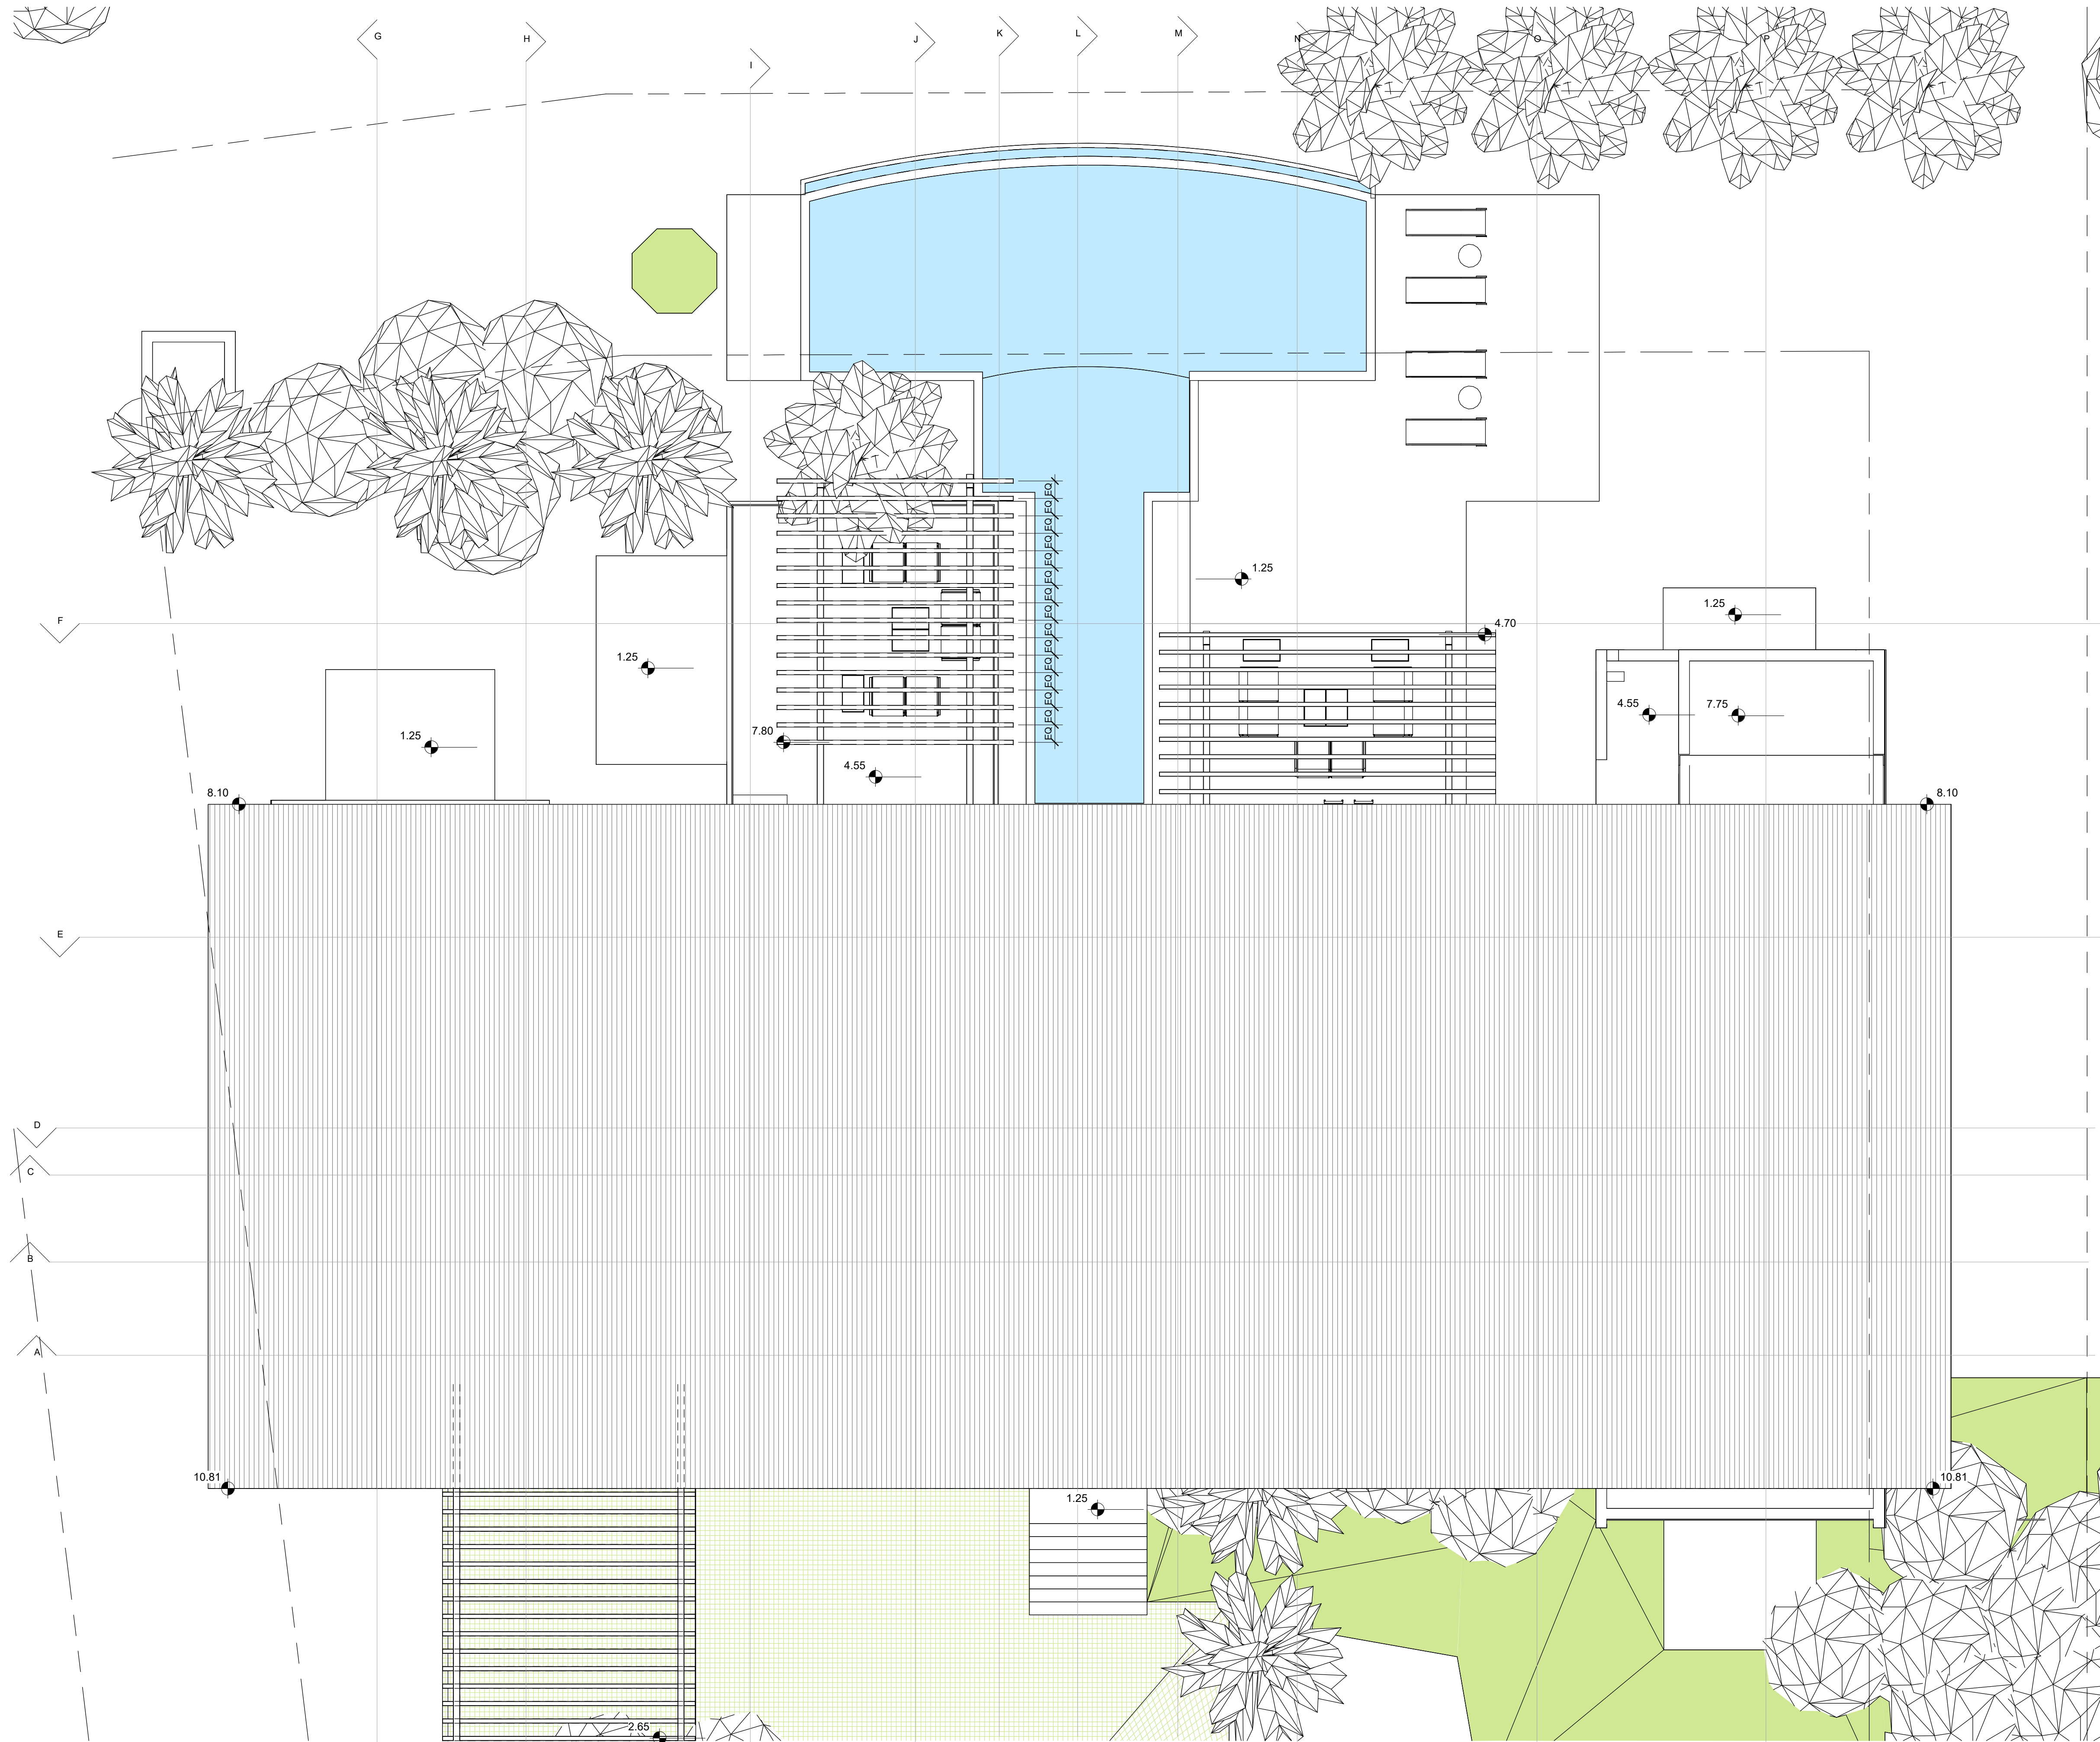

PROPIETARIO:  
ANNA ZEINALOVA

ARQUITECTURA:  
ARQ. SILVIA SOONETS

ESTRUCTURA:

INSTALACIONES SANITARIAS:  
INSTALACIONES ELECTRICAS:

CONSTRUCCION:

**PLANTA  
TECHOS**

ANTEPROYECTO

FECHA  
MAYO 2022

ESCALA  
1:75

ARQUITECTURA

**P-A4**

Remodelacion  
Caletón 54

Caletón Estates Cap Cana

PROPIETARIO:  
ANNA ZEINALOVA

ARQUITECTURA:  
ARQ. SILVIA SOONETS

ESTRUCTURA:

INSTALACIONES SANITARIAS:  
INSTALACIONES ELECTRICAS:

CONSTRUCCION:

CORTES A  
y B


ANTEPROYECTO

FECHA  
MAYO 2022


ESCALA  
1:75

ARQUITECTURA

P-A5

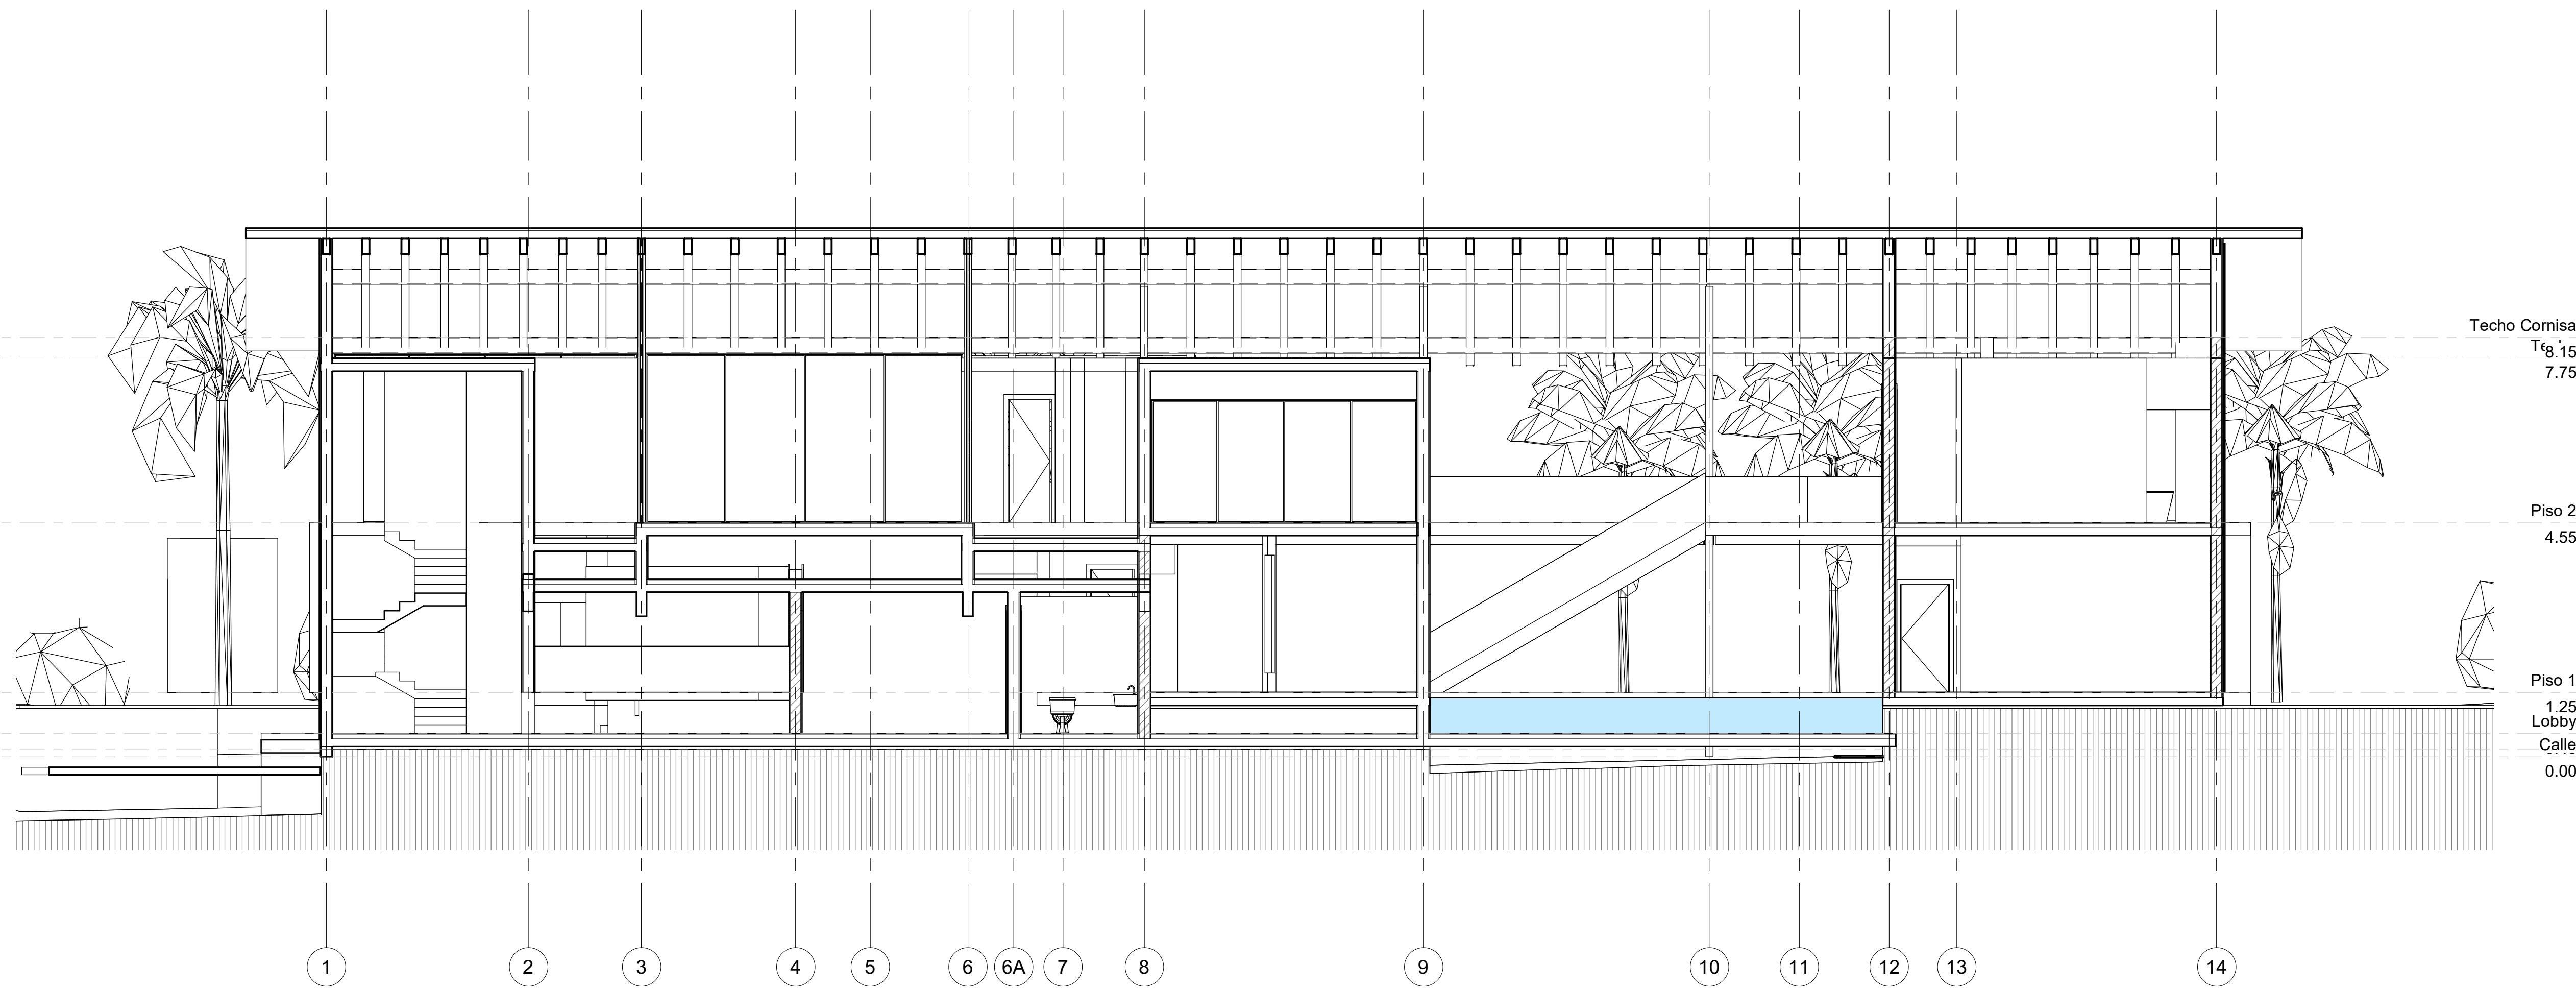

CORTE A

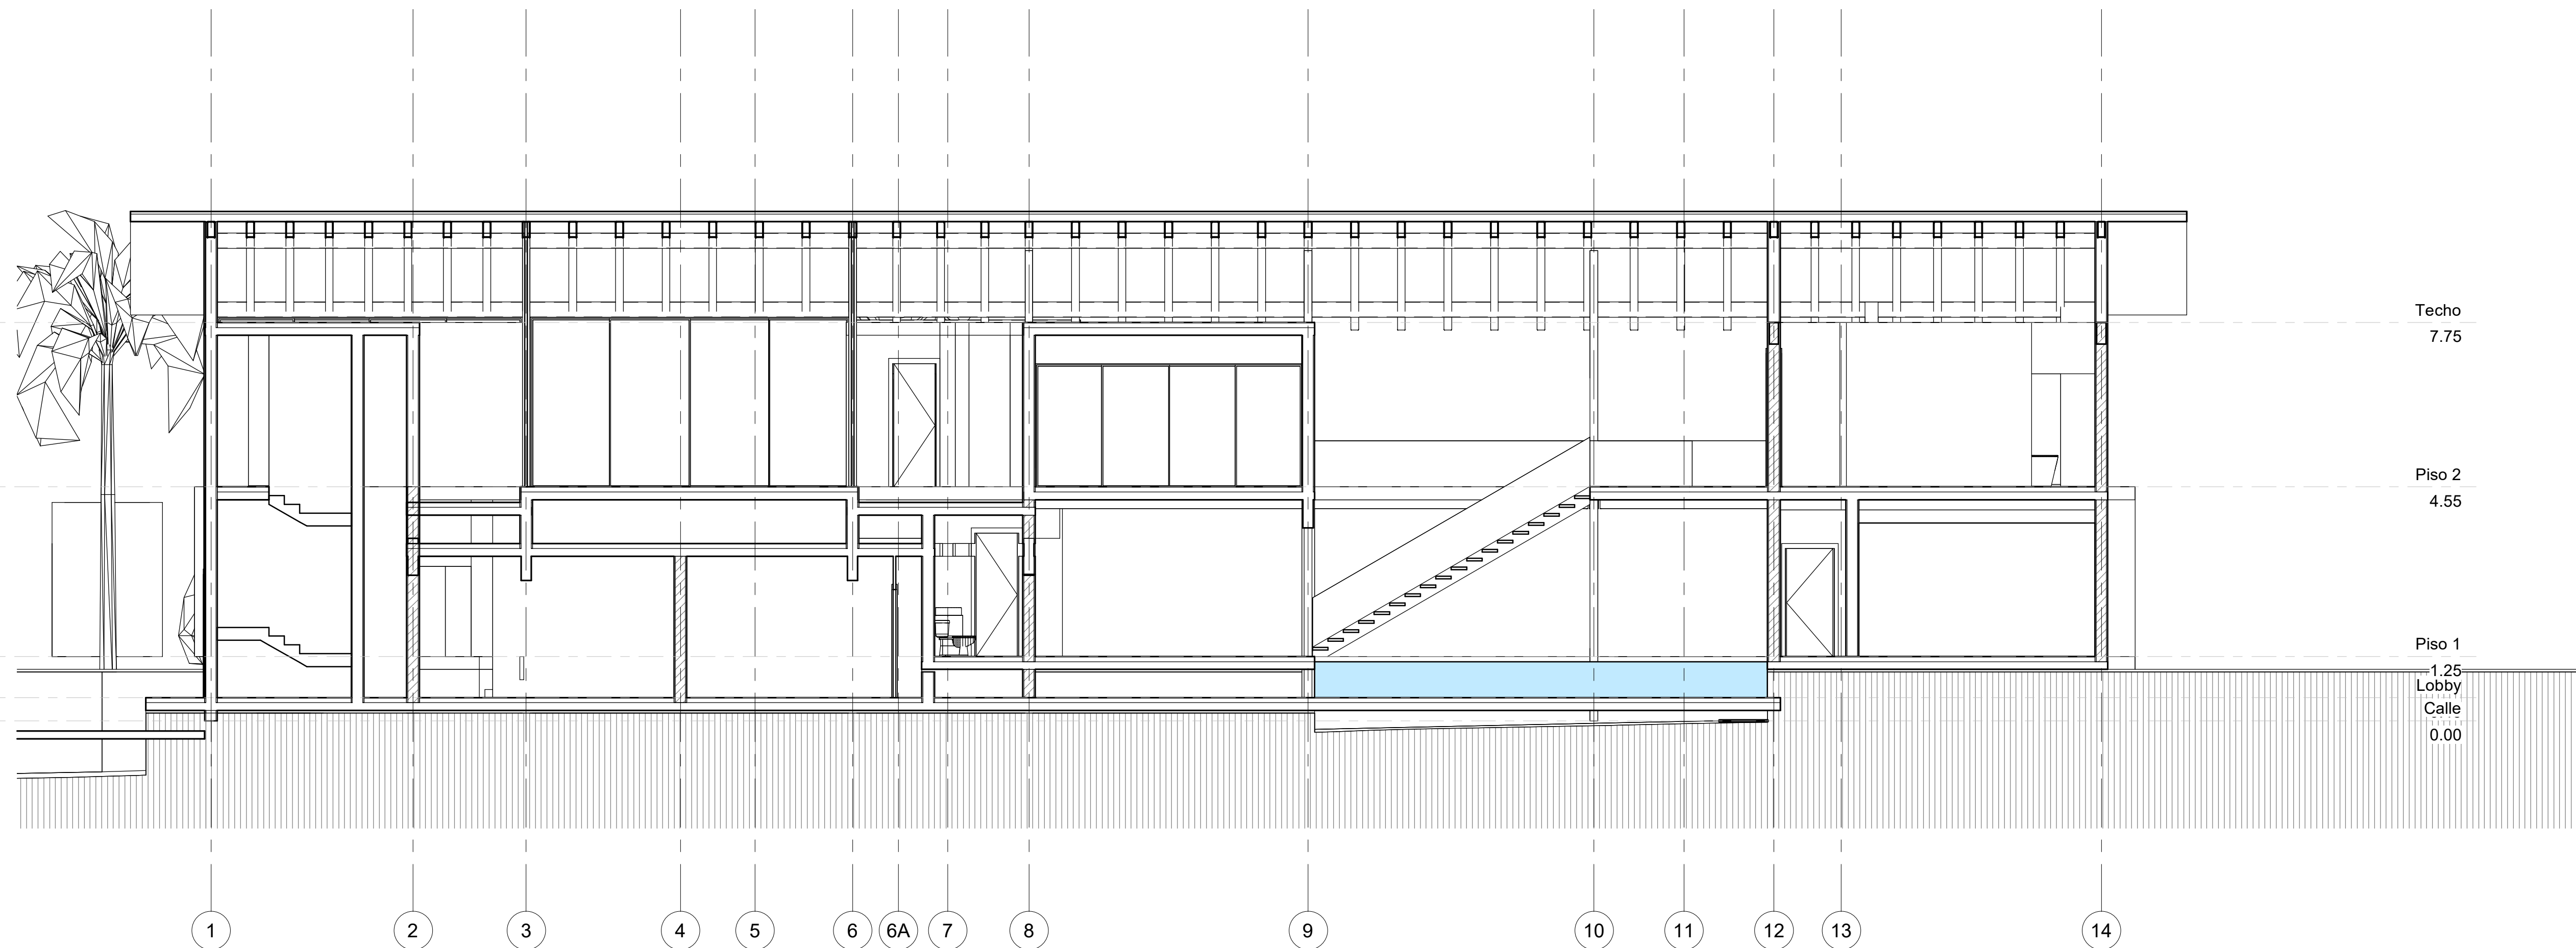

CORTE B

Remodelacion  
Caletón 54

Caletón Estates Cap Cana

PROPIETARIO:  
ANNA ZEINALOVA

ARQUITECTURA:  
ARQ. SILVIA SOONETS

ESTRUCTURA:

INSTALACIONES SANITARIAS:  
INSTALACIONES ELECTRICAS:

CONSTRUCCION:

CORTES  
C Y D


ANTEPROYECTO

FECHA  
MAYO 2022


ESCALA  
1:75

ARQUITECTURA

P-A6

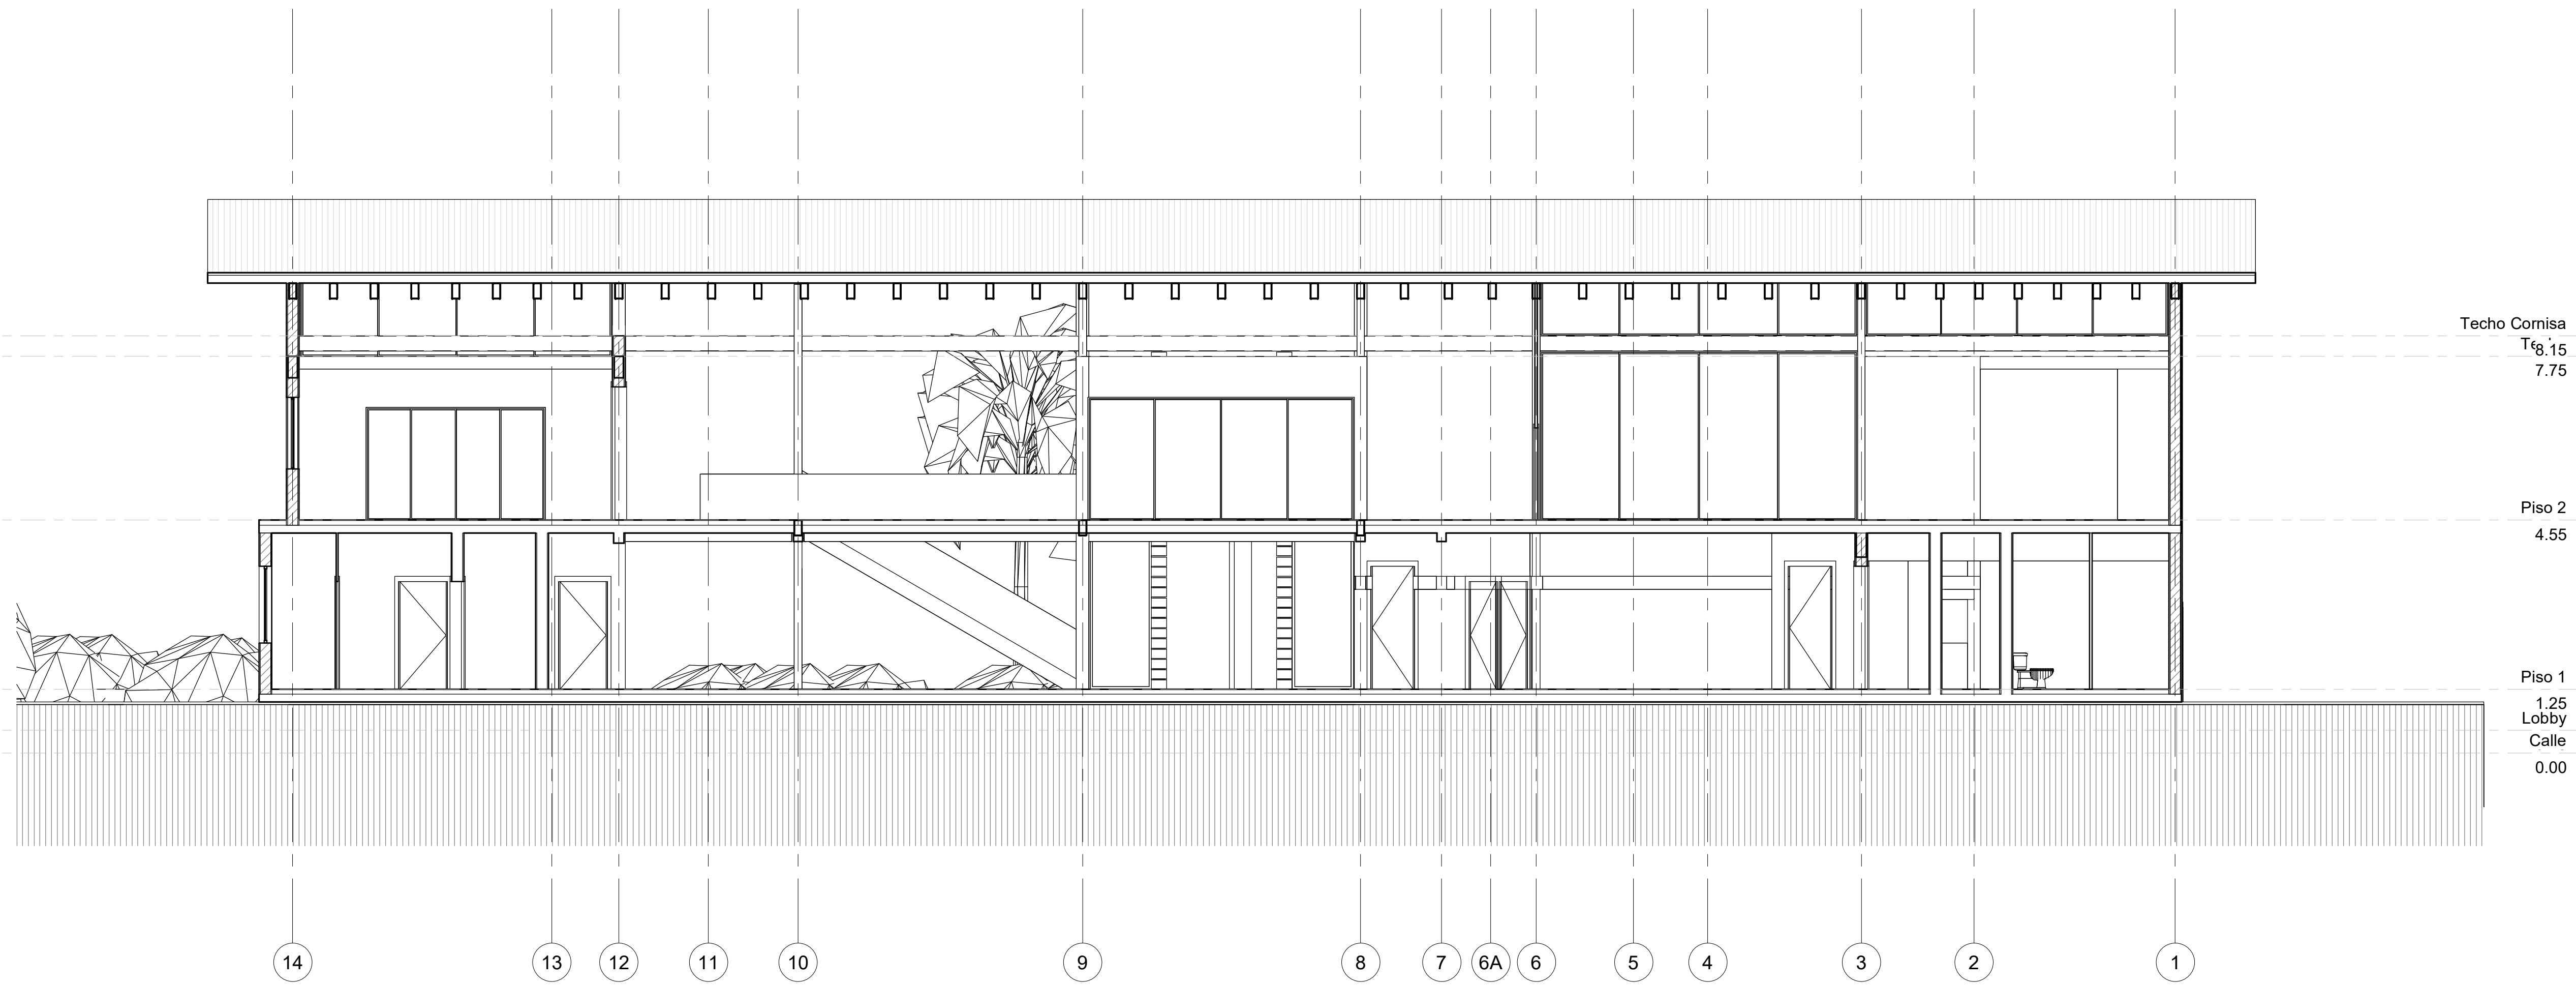

CORTE C

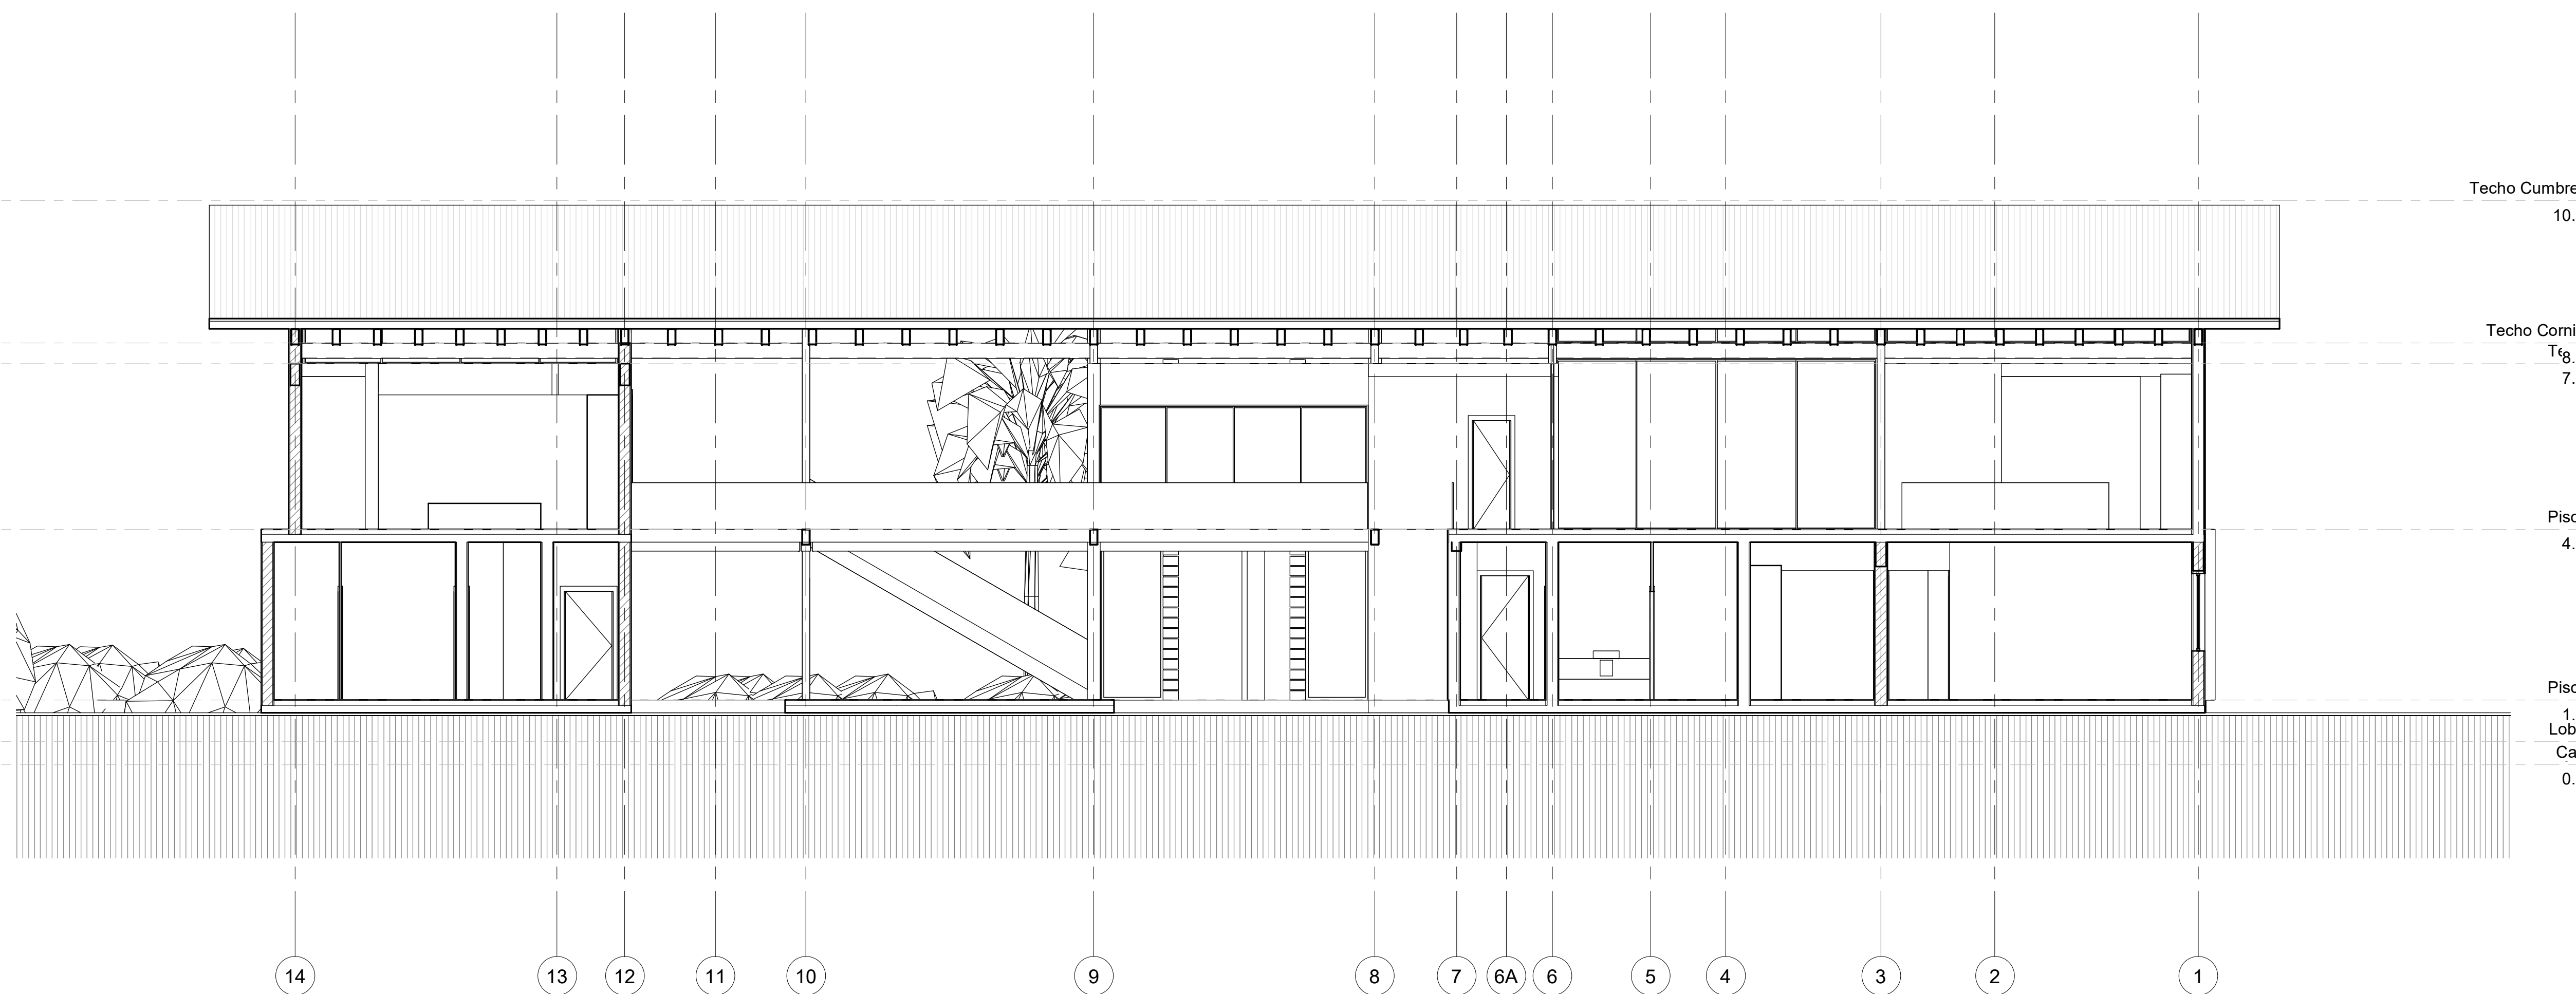

CORTE D

Remodelacion  
Caleton 54

Caleton Estates Cap Cana

PROPIETARIO:  
ANNA ZEINALOVA

ARQUITECTURA:  
ARQ. SILVIA SOONETS

ESTRUCTURA:

INSTALACIONES SANITARIAS:  
INSTALACIONES ELECTRICAS:

CONSTRUCCION:

CORTES  
E y F


ANTEPROYECTO

FECHA  
MAYO 2022


ESCALA  
1:75

ARQUITECTURA

P-A7

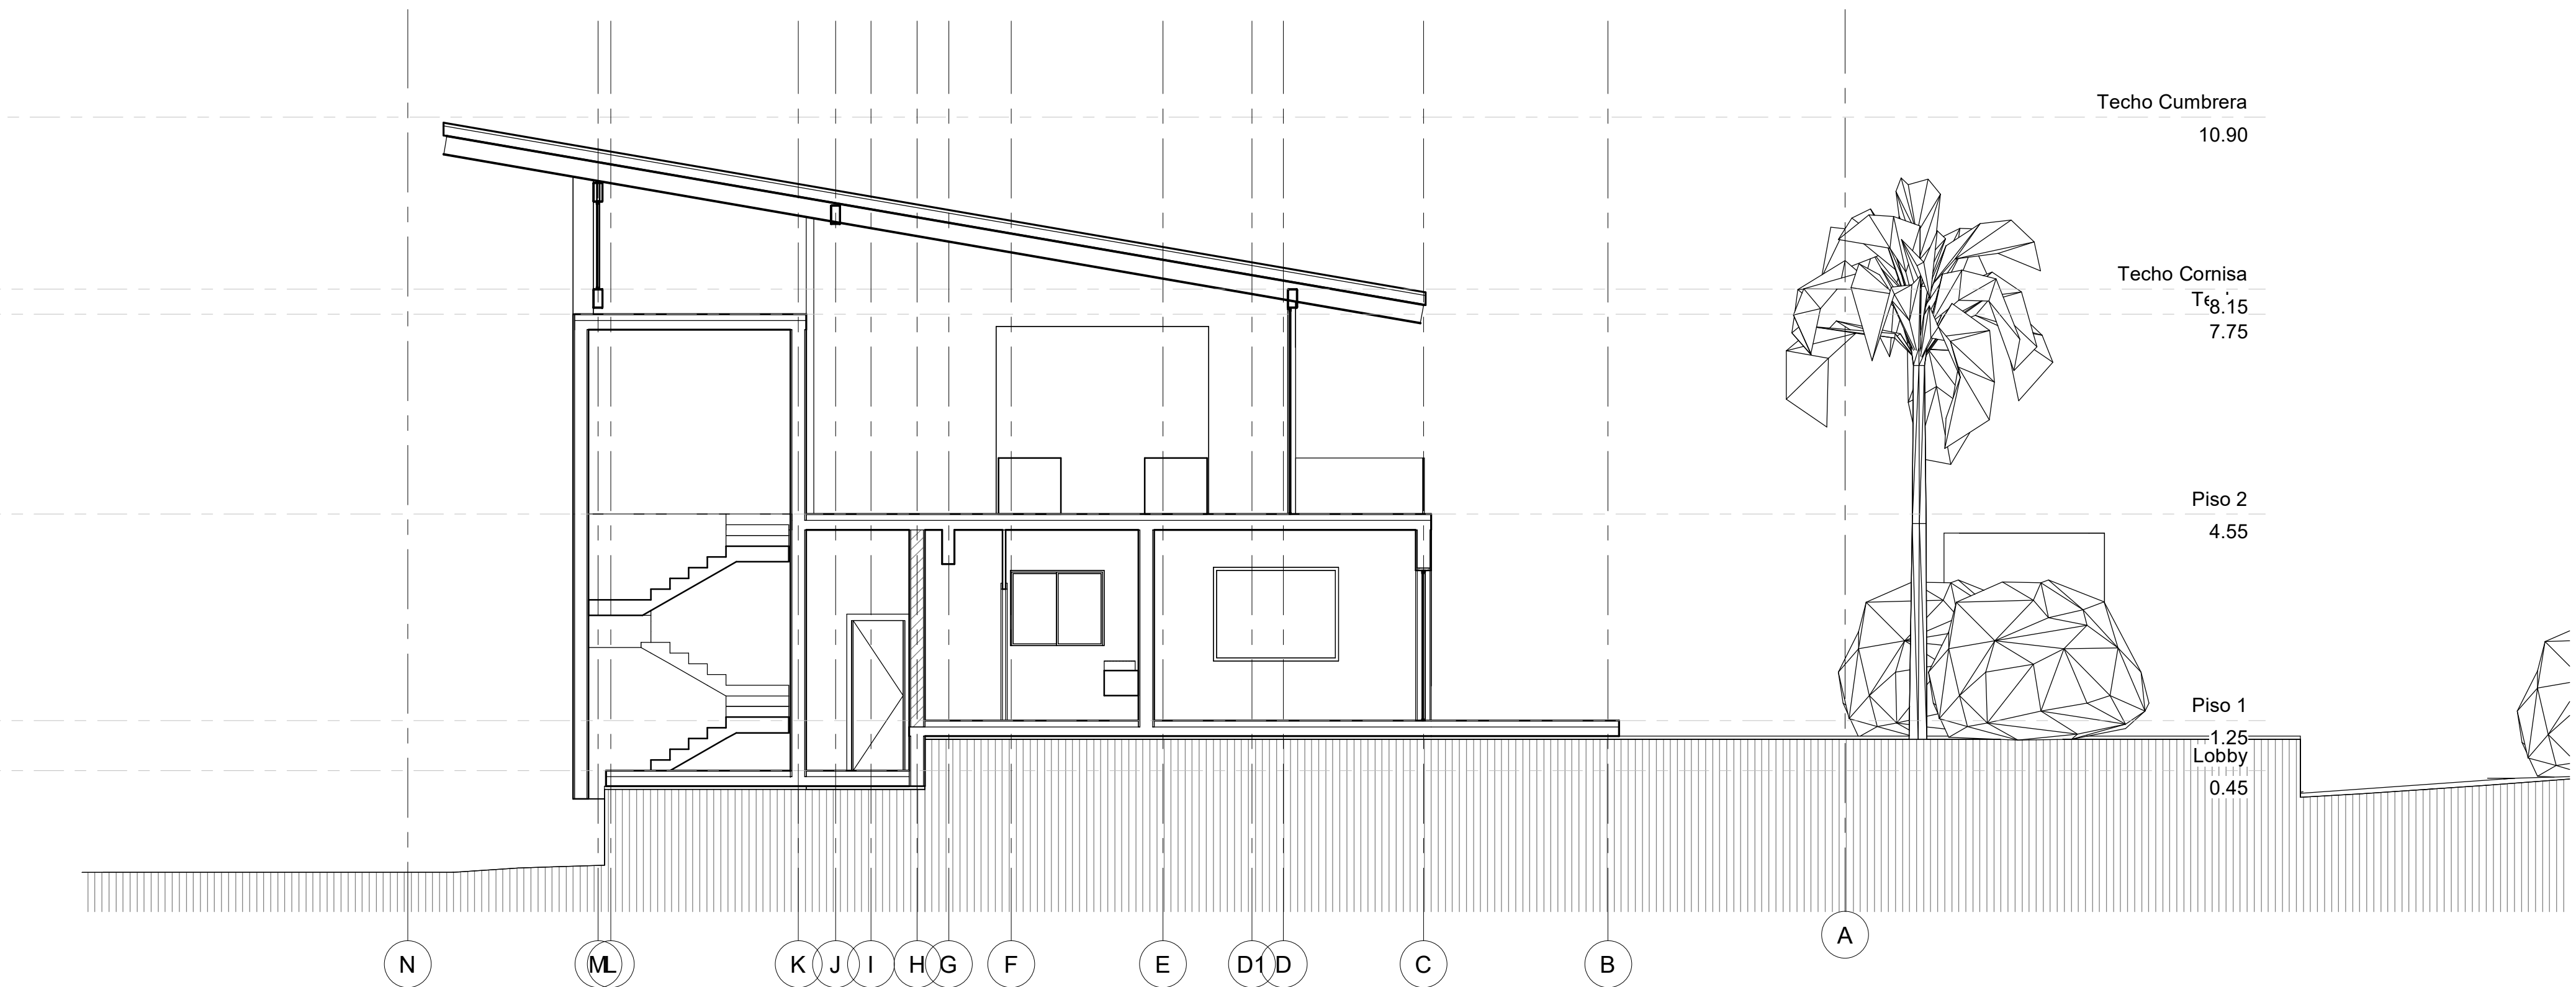

CORTE E

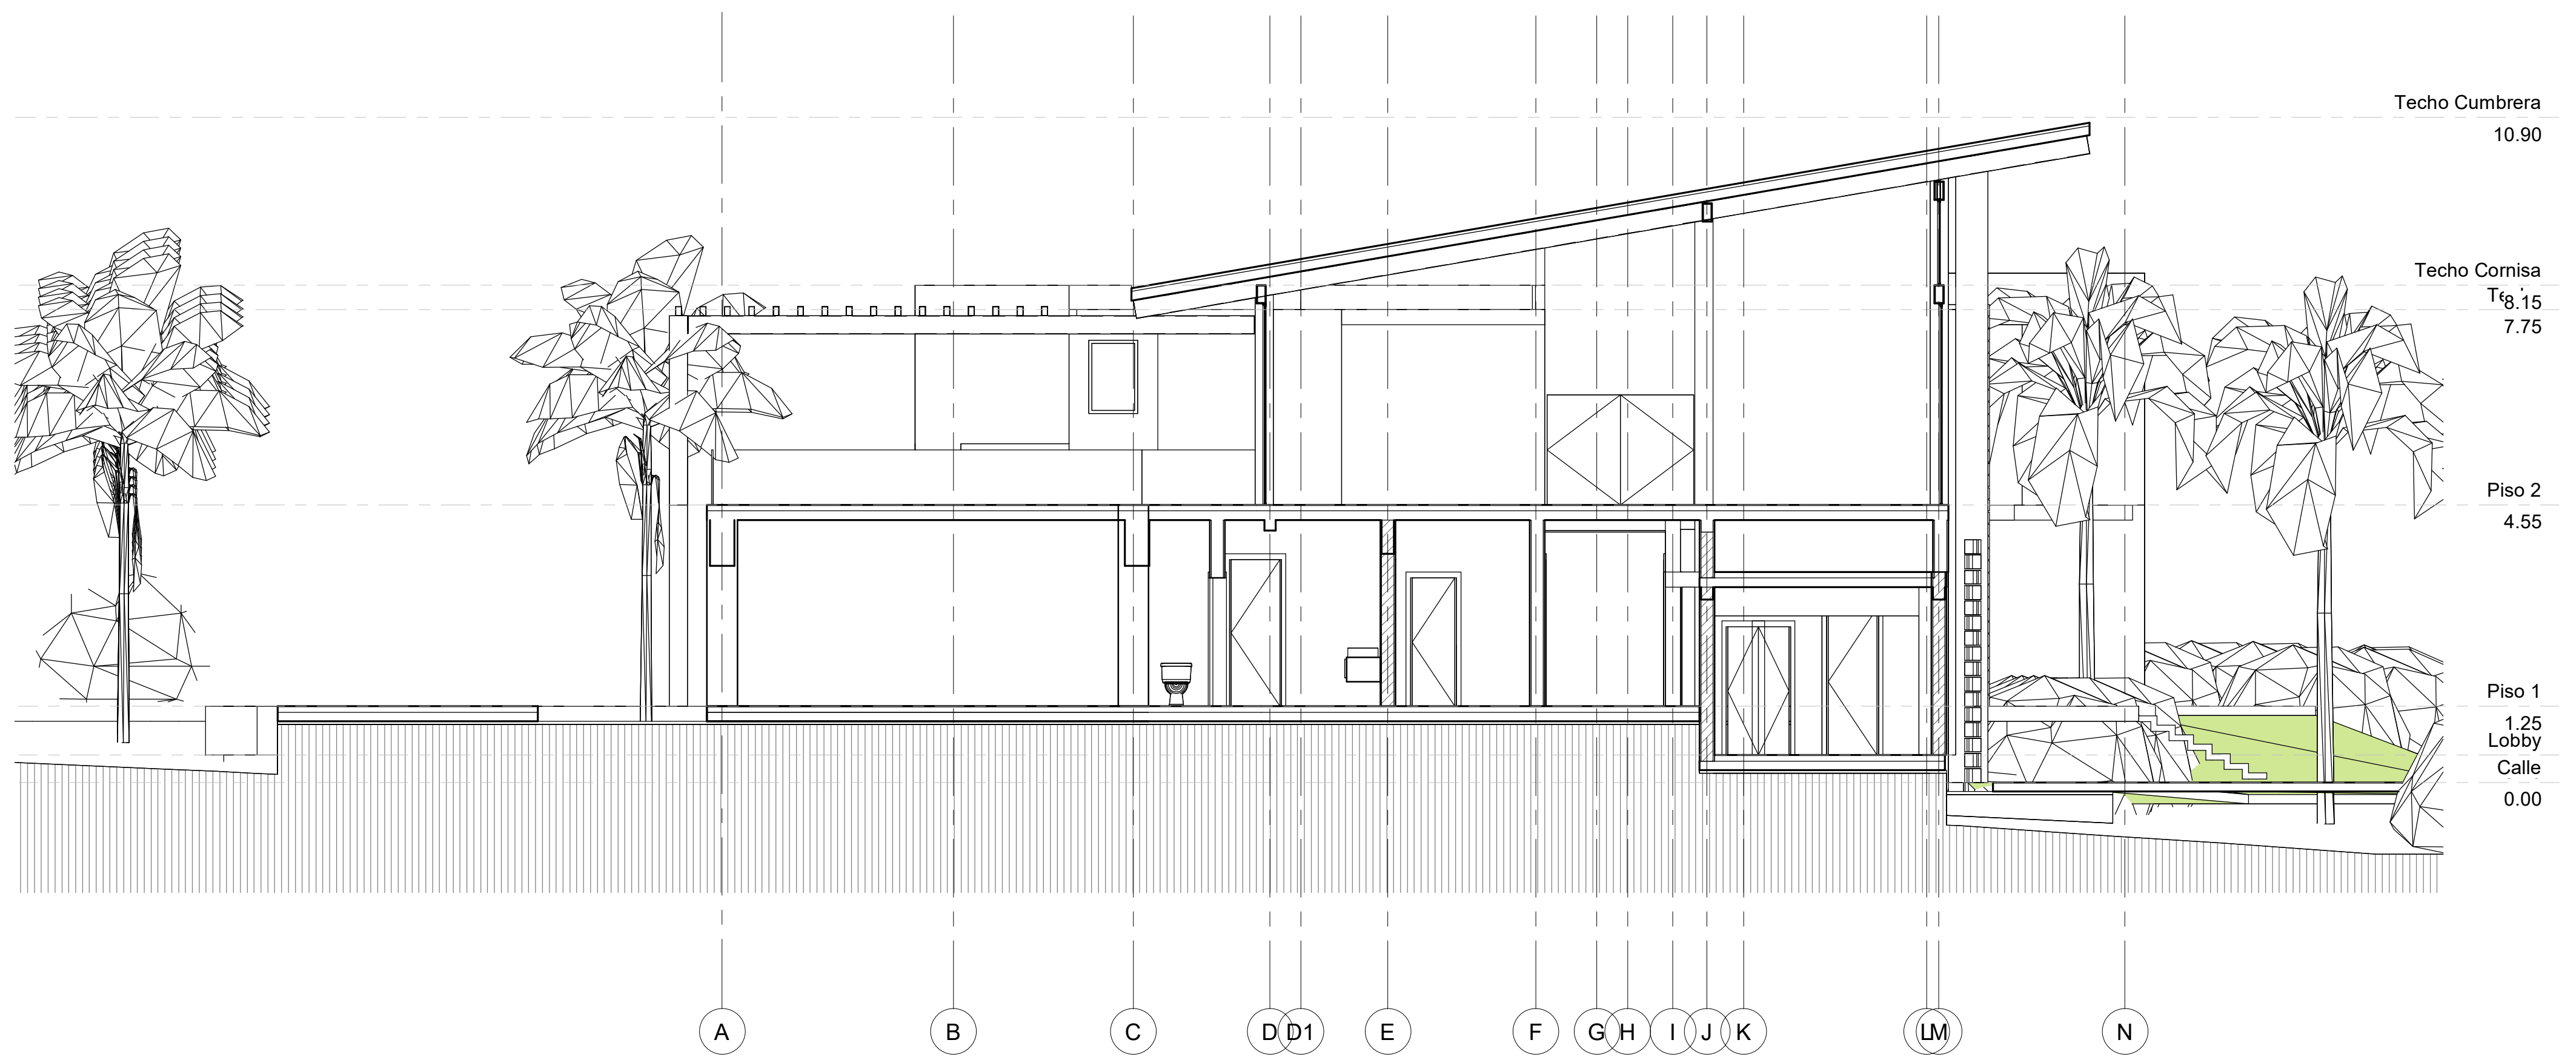

CORTE F

Remodelacion  
Caleton 54

Caleton Estates Cap Cana

PROPIETARIO:  
ANNA ZEINALOVA

ARQUITECTURA:  
ARQ. SILVIA SOONETS

ESTRUCTURA:

INSTALACIONES SANITARIAS:  
INSTALACIONES ELECTRICAS:

CONSTRUCCION:

CORTES  
G y H


ANTEPROYECTO

FECHA  
MAYO 2022


ESCALA  
1:75

ARQUITECTURA

P-A8

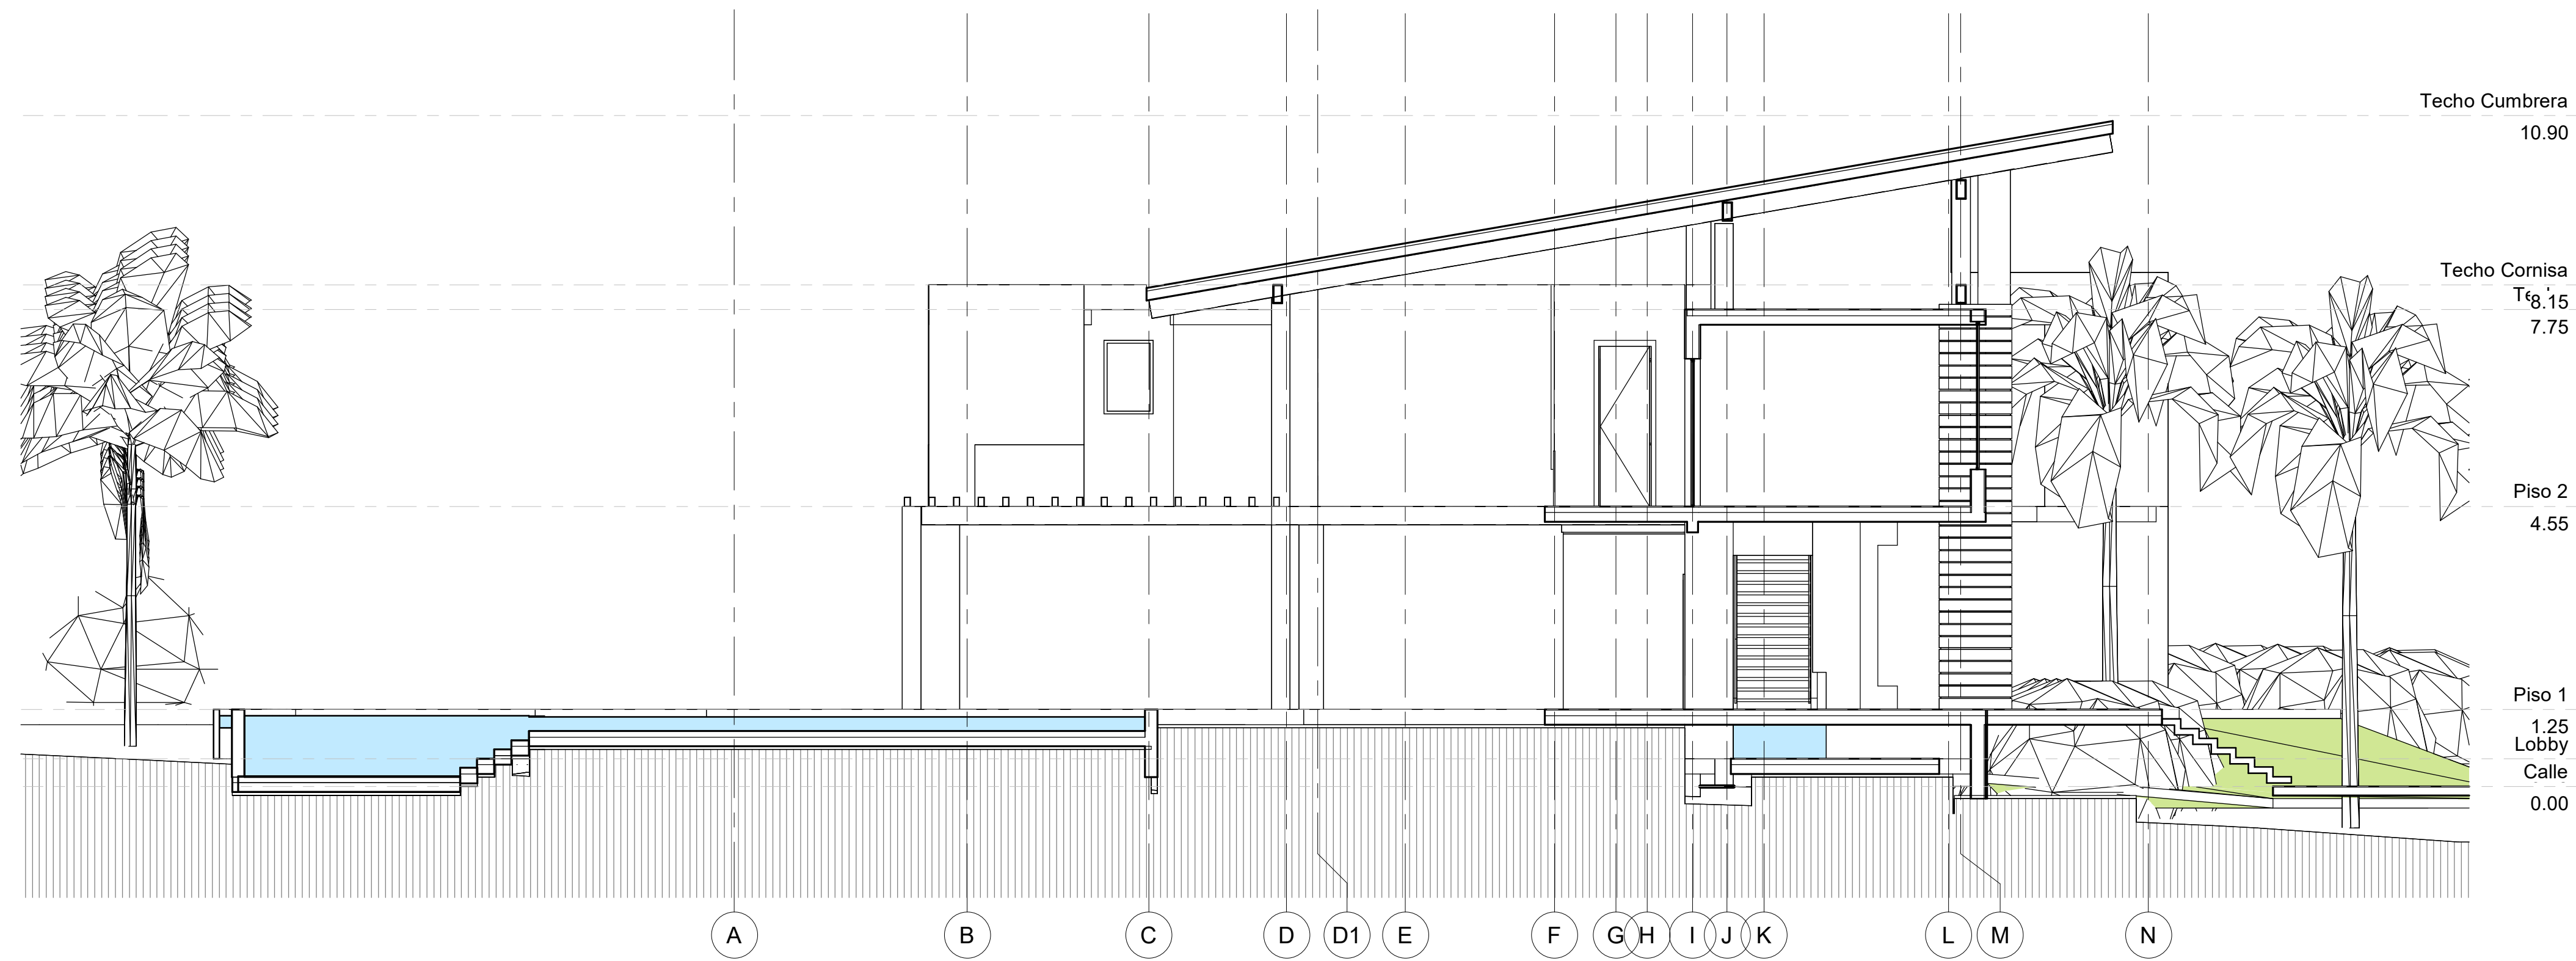

CORTE G

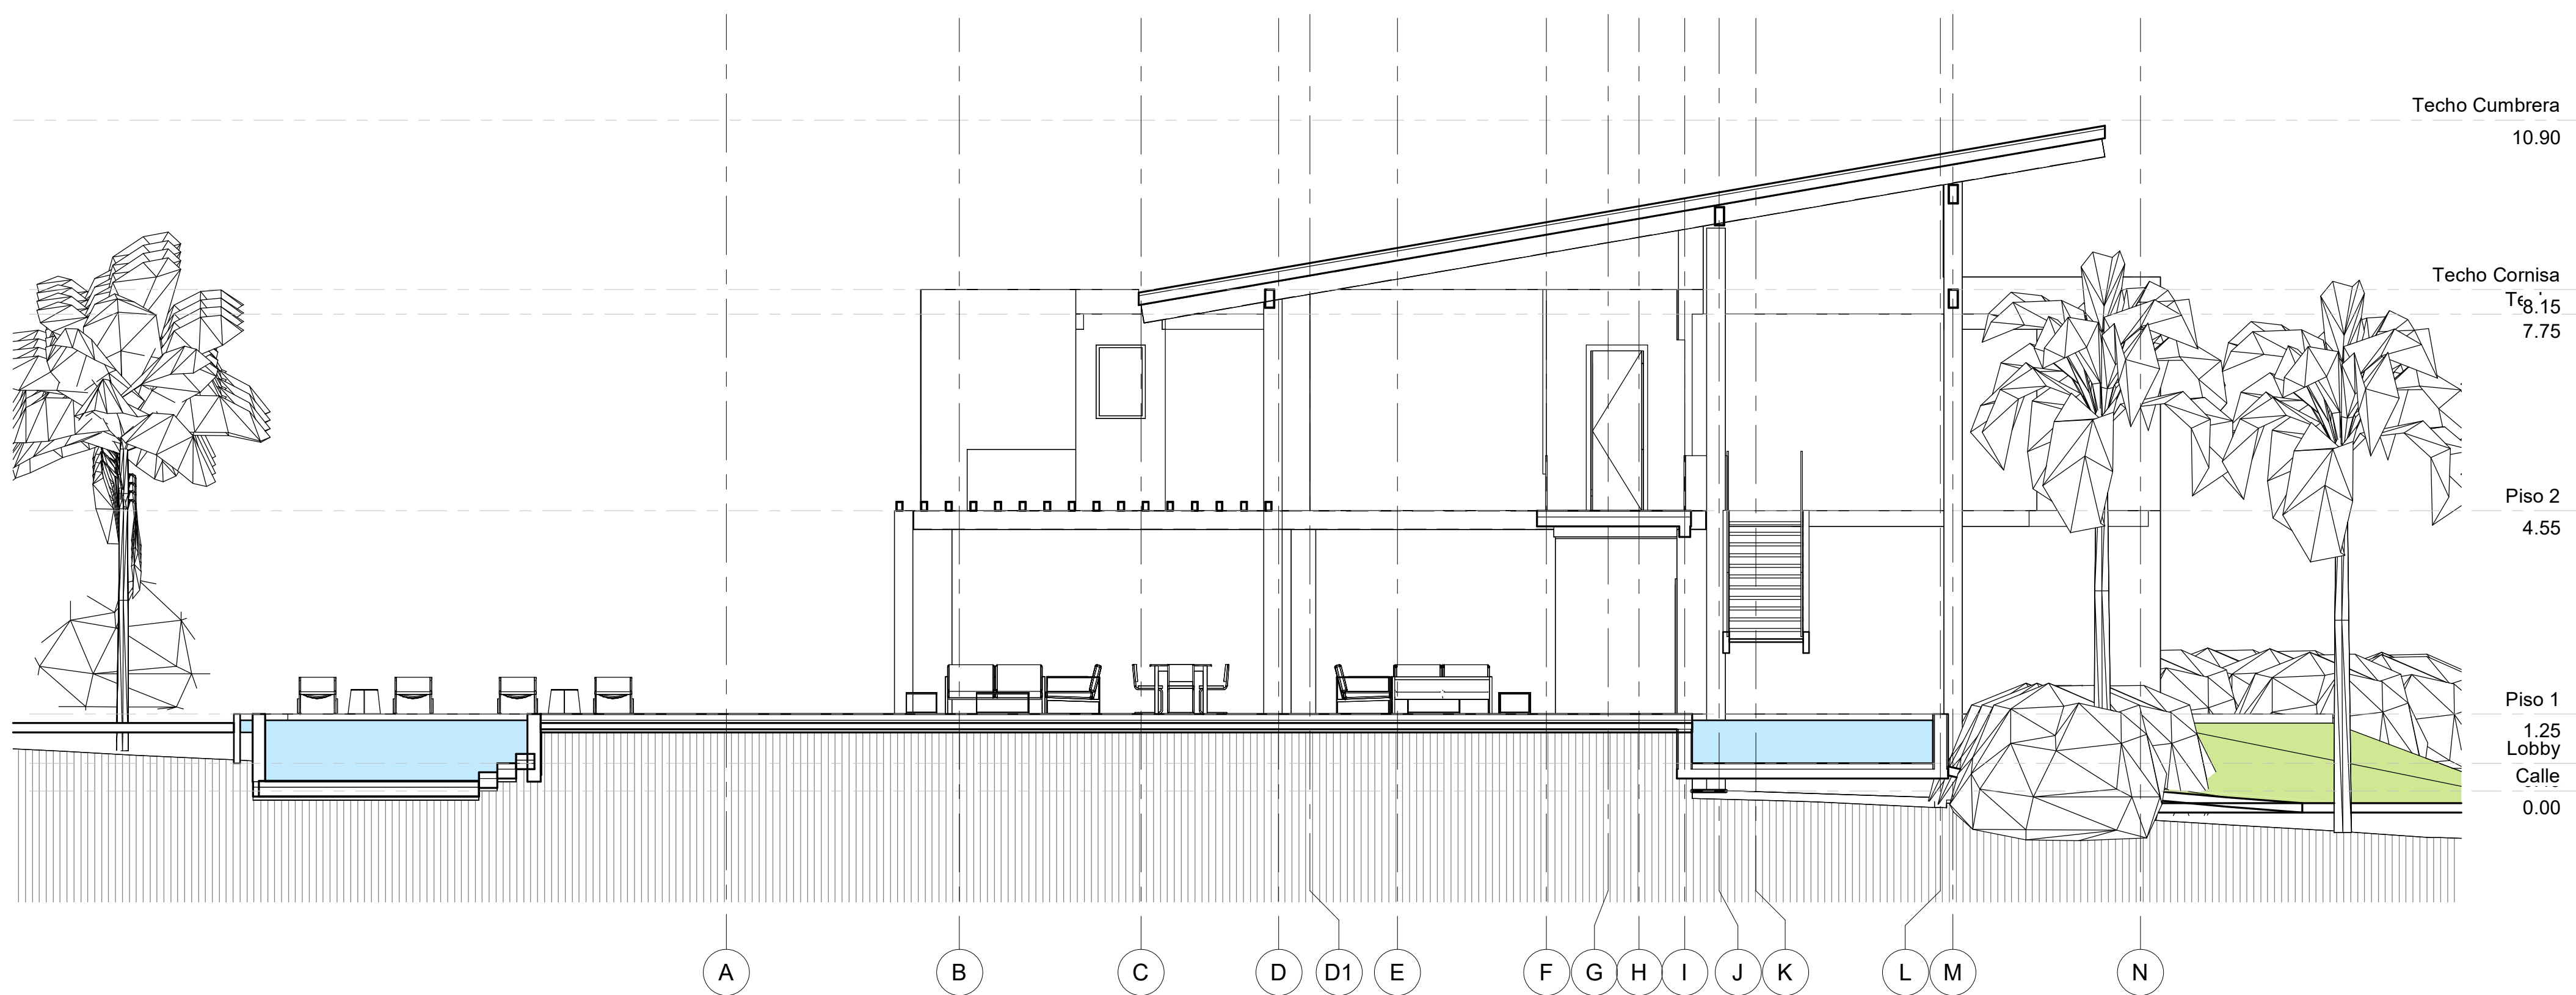

CORTE H



Remodelacion  
Caleton 54

Caleton Estates Cap Cana

PROPIETARIO:  
ANNA ZEINALOVA

ARQUITECTURA:  
ARQ. SILVIA SOONETS

ESTRUCTURA:

INSTALACIONES SANITARIAS:  
INSTALACIONES ELECTRICAS:

CONSTRUCCION:

CORTES I Y  
J

ANTEPROYECTO

FECHA  
MAYO 2022

ESCALA  
1:75

ARQUITECTURA

P-A9



CORTE I



CORTE J

Remodelacion  
Caleton 54

Caleton Estates Cap Cana

PROPIETARIO:  
ANNA ZEINALOVA

ARQUITECTURA:  
ARQ. SILVIA SOONETS

ESTRUCTURA:

INSTALACIONES SANITARIAS:  
INSTALACIONES ELECTRICAS:

CONSTRUCCION:

FACHADAS  
ESTE Y  
OESTE


ANTEPROYECTO

FECHA  
MAYO 2022

ESCALA  
1:75

ARQUITECTURA

P-A10

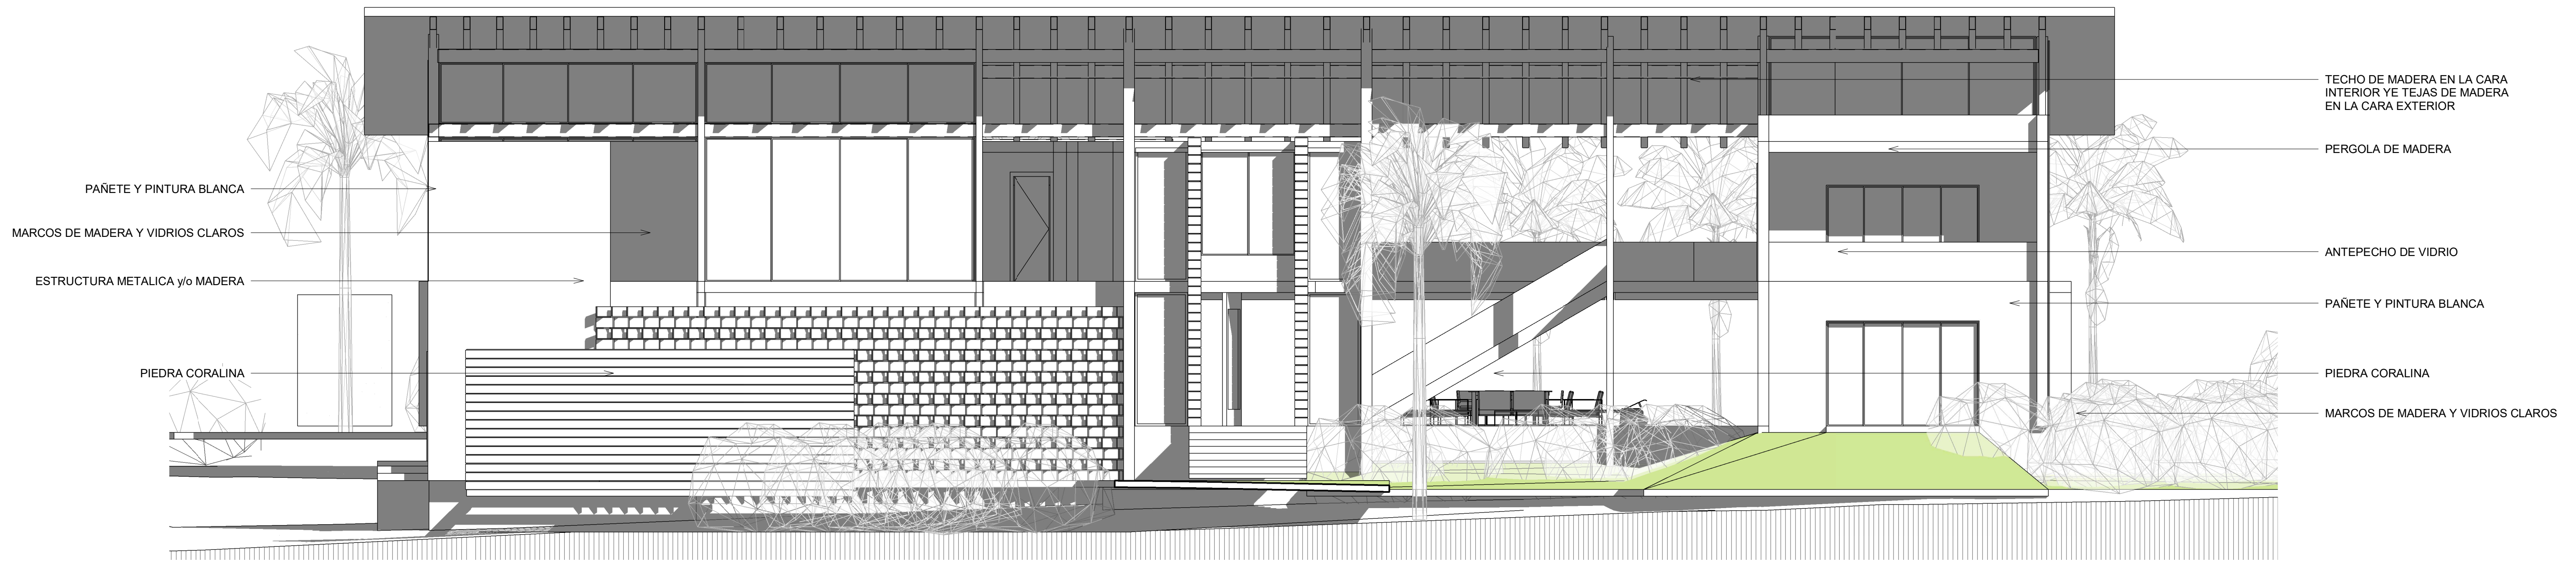

FACHADA ESTE-PRINCIPAL



FACHADA OESTE- JARDIN

Remodelacion  
Caleton 54

Caleton Estates Cap Cana

PROPIETARIO:  
ANNA ZEINALOVA

ARQUITECTURA:  
ARQ. SILVIA SOONETS

ESTRUCTURA:

INSTALACIONES SANITARIAS:  
INSTALACIONES ELECTRICAS:

CONSTRUCCION:

FACHADAS  
NORTE Y  
SUR


ANTEPROYECTO

FECHA  
MAYO 2022


ESCALA  
1:75

ARQUITECTURA

P-A11

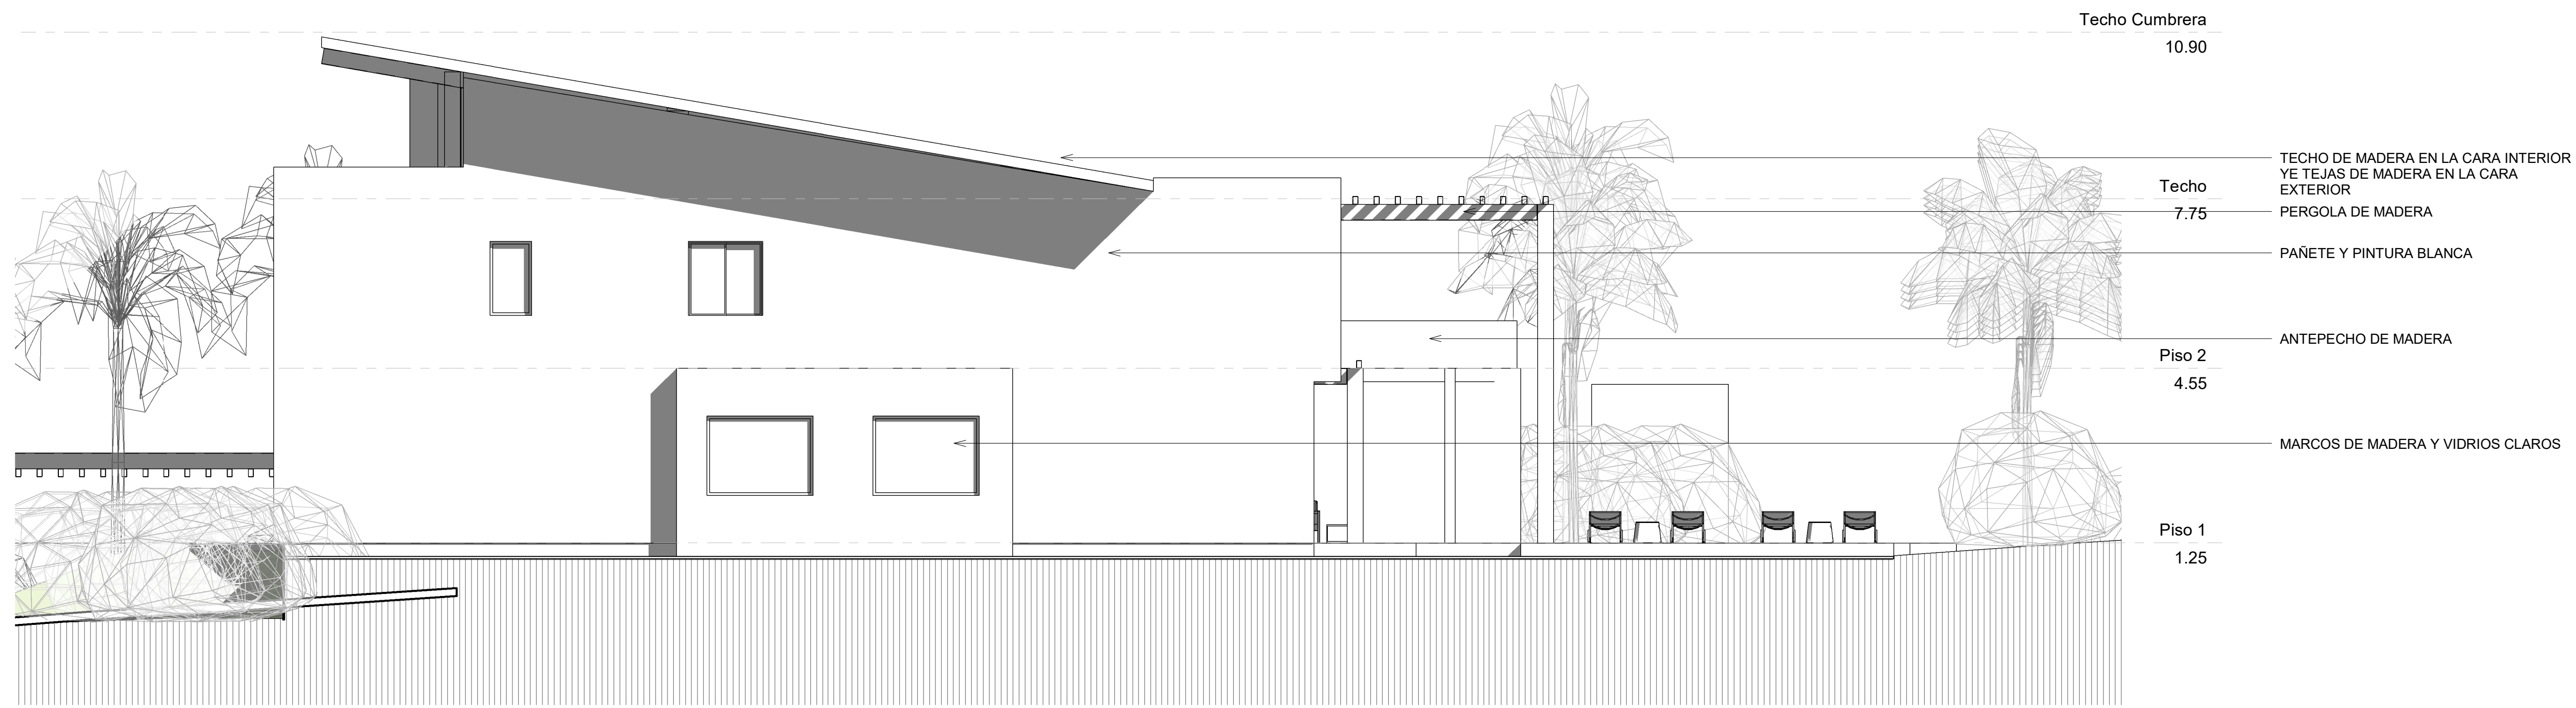

FACHADA NORTE- HABITACIONES

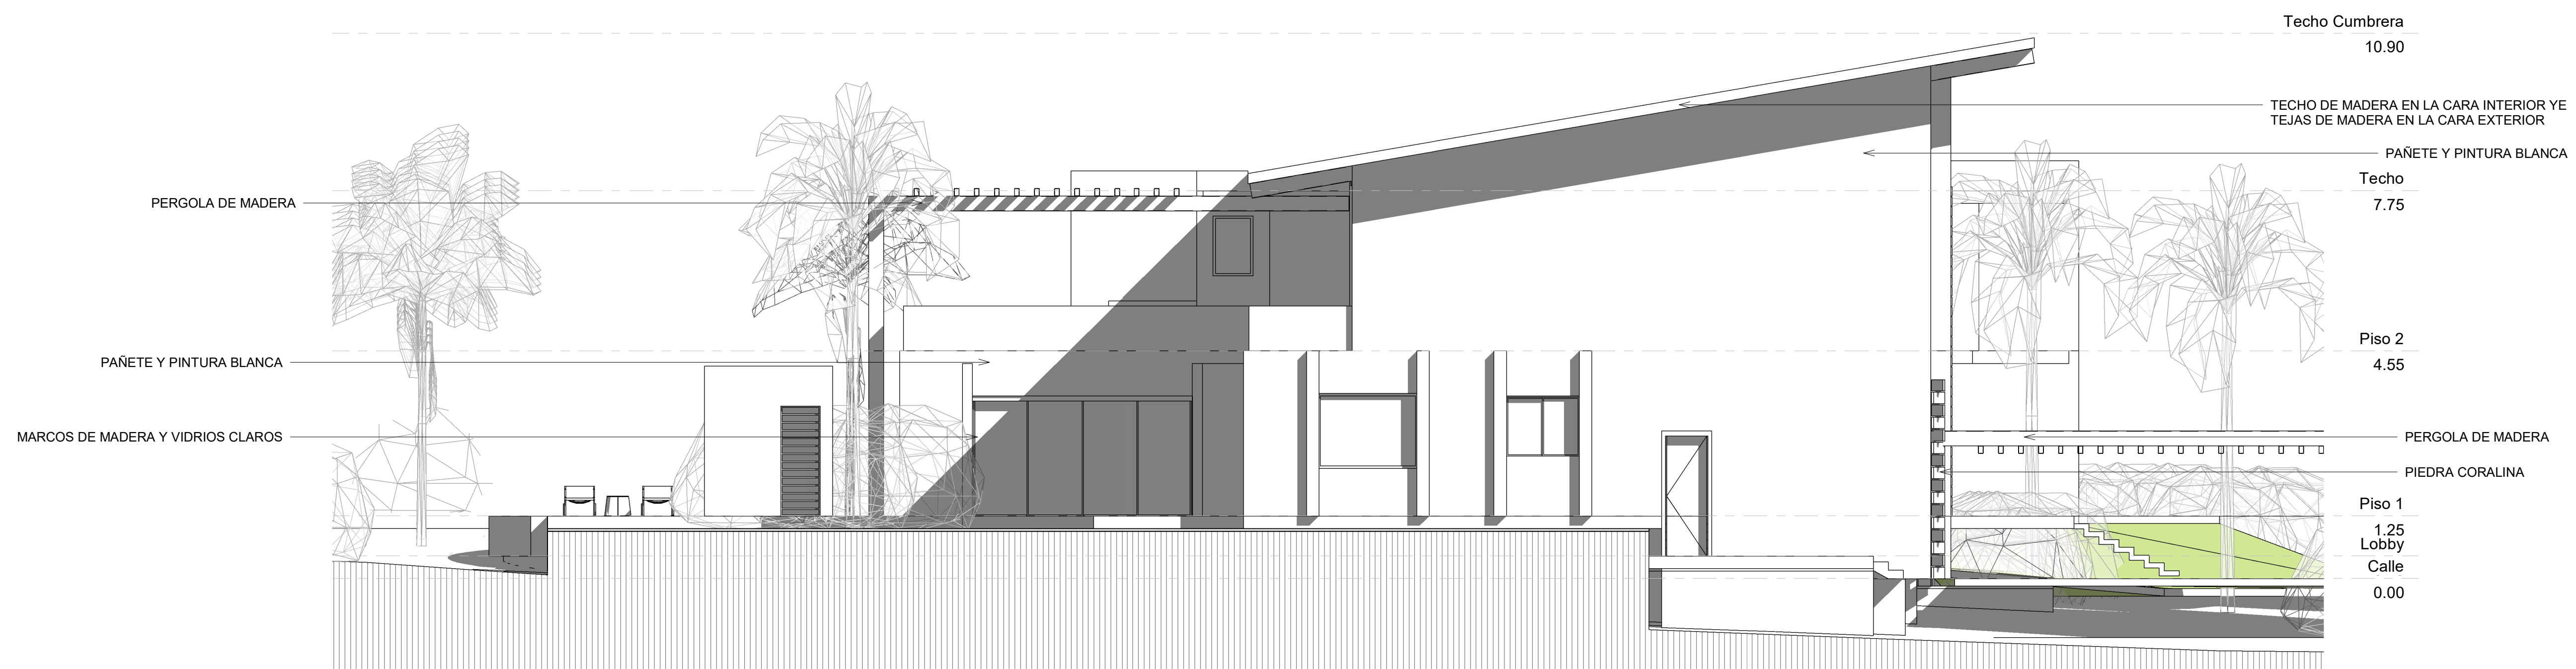

FACHADA SUR SERVICIO