


Orientación

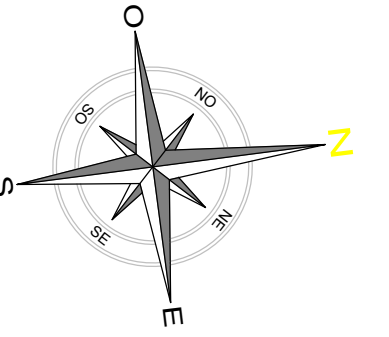


Simbología

- 15.0 Indica distancia entre dos puntos
- Indica corte o elevación
- Indica Referencia de ejes
- 0.00 Indica nivel de piso terminado
- 0.00 Indica niveles en corte o alzado.

Notas Generales

- POR NINGUN MOTIVO SE DEBERÁ MODIFICAR LO EXPRESADO EN ESTE PLANO, SALVO LA AUTORIZACION POR ESCRITO DE LA DIRECCION TECNICA. ESTE PLANO DEBERÁ SER UTILIZADO EXCLUSIVAMENTE SEGUN LO EXPRESADO EN EL NOMBRE DEL PLANO.
- TODAS LAS COTAS Y NIVELES ESTAN EN METROS.
- TODAS LAS COTAS Y NIVELES DEBERAN REVISARSE EN OBRA ANTES DE EJECUTAR CUALQUIER TRABAJO.
- EN CASO DE EXISTIR DIFERENCIA ENTRE EL DIBUJO Y LAS COTAS SE RESPETARAN ESTAS ULTIMAS. EL PRESENTE PLANO SE COMPLEMENTA CON LOS PLANOS REFERENTES AL PROYECTO.

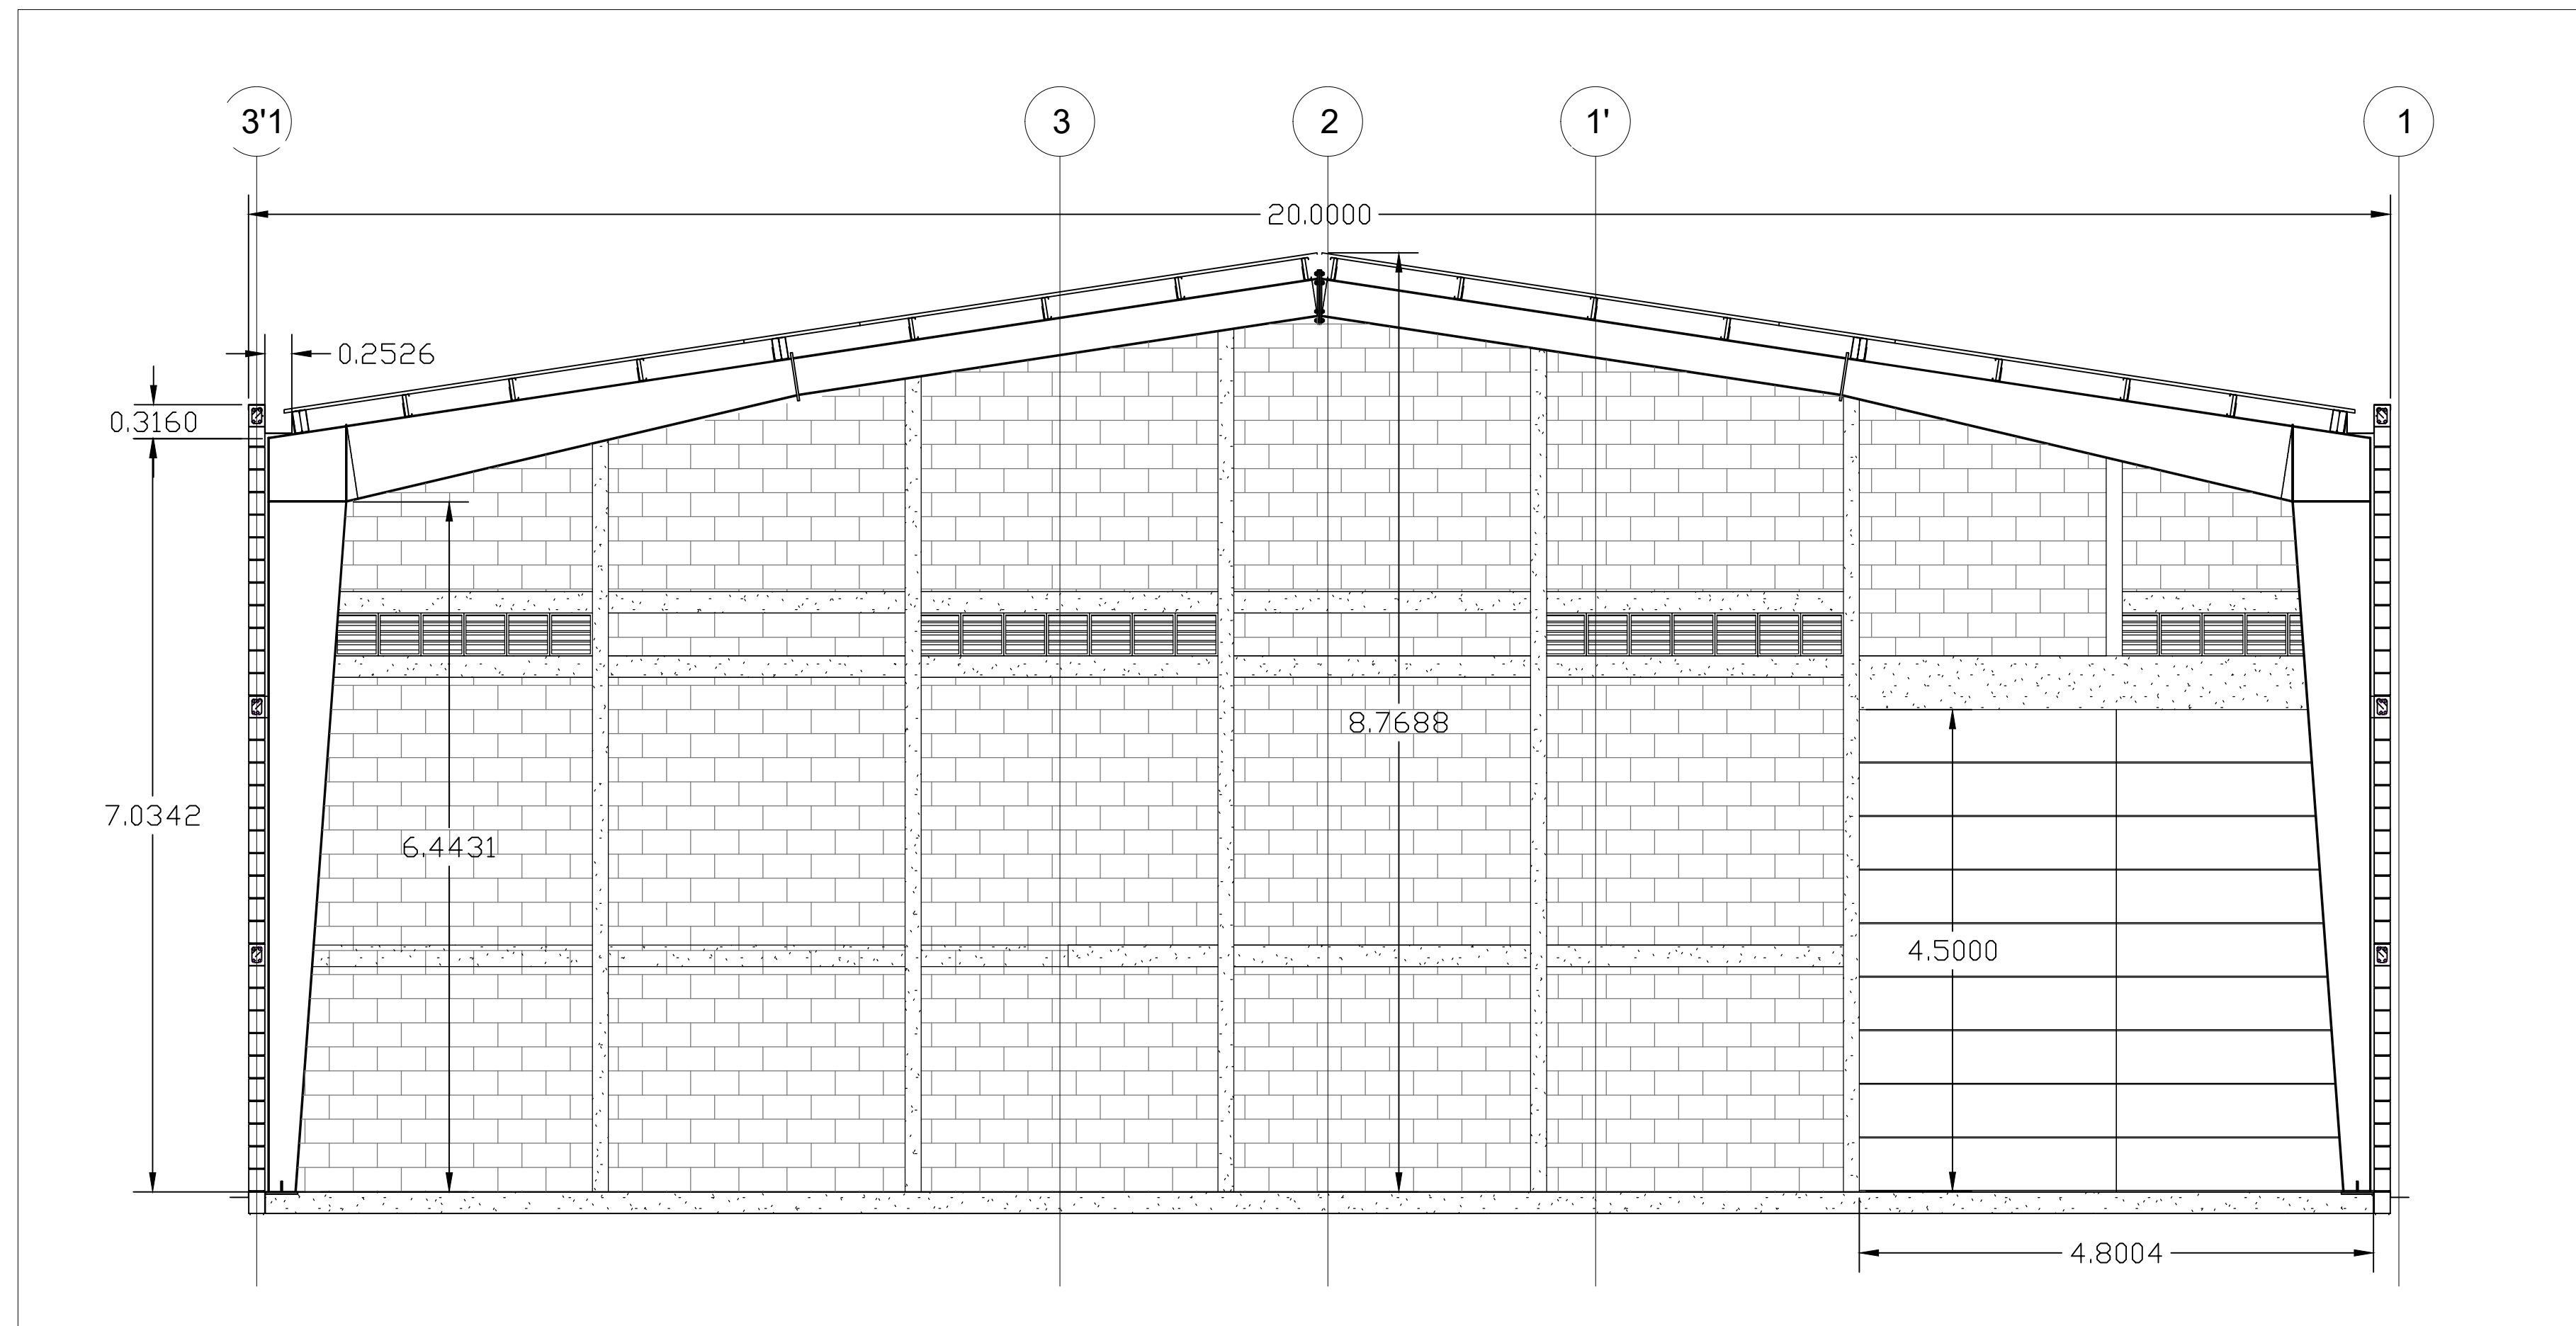

1 Detalle Celosía Fachada Frontal
1 : 50

NOMBRE, RESPONSABILIDAD Y FIRMA CORRESPONSABLES DE OBRA:	
Proyecto estructural:	
Proyecto Instalacion Electrica:	
Proyecto Instalacion Hidrosanitaria:	
Proyecto Instalacion Aire Acondicionado:	
Proyecto Instalacion de Gas:	

Ubicación	Colaboradores Especialidad:
	Colaboradores Proyecto Dibujo Arq:

Propietario: Inmobiliaria Markarolo
Nombre de proyecto: Bodega Chalchoapa
Dirección Proyecto: Zona Industrial, Cancún, Q. Roo
Nombre del plano: Detalle Celosías Fachadas
1 : 50 Metros
16.02.2024 Ing. Carlos I. Ojeda
A102