


1 Planta Arquitectónica - Nivel 1
Scale: 1:50

Planilla de Ventanas


Número	Ancho	Alto	Espesor	Tipo	Material	Cantidad	Imagen
V01	1.30m	0.50m	0.01m	Corredera	Vidrio	1	
V02	0.70m	0.50m	0.01m	Corredera	Vidrio	1	
V03	1.60m	1.80m	0.02m	Oscilante/ Fijo	Vidrio	3	
V05	1.20m	0.80m	0.00m			2	

Corredera Vidrio 2

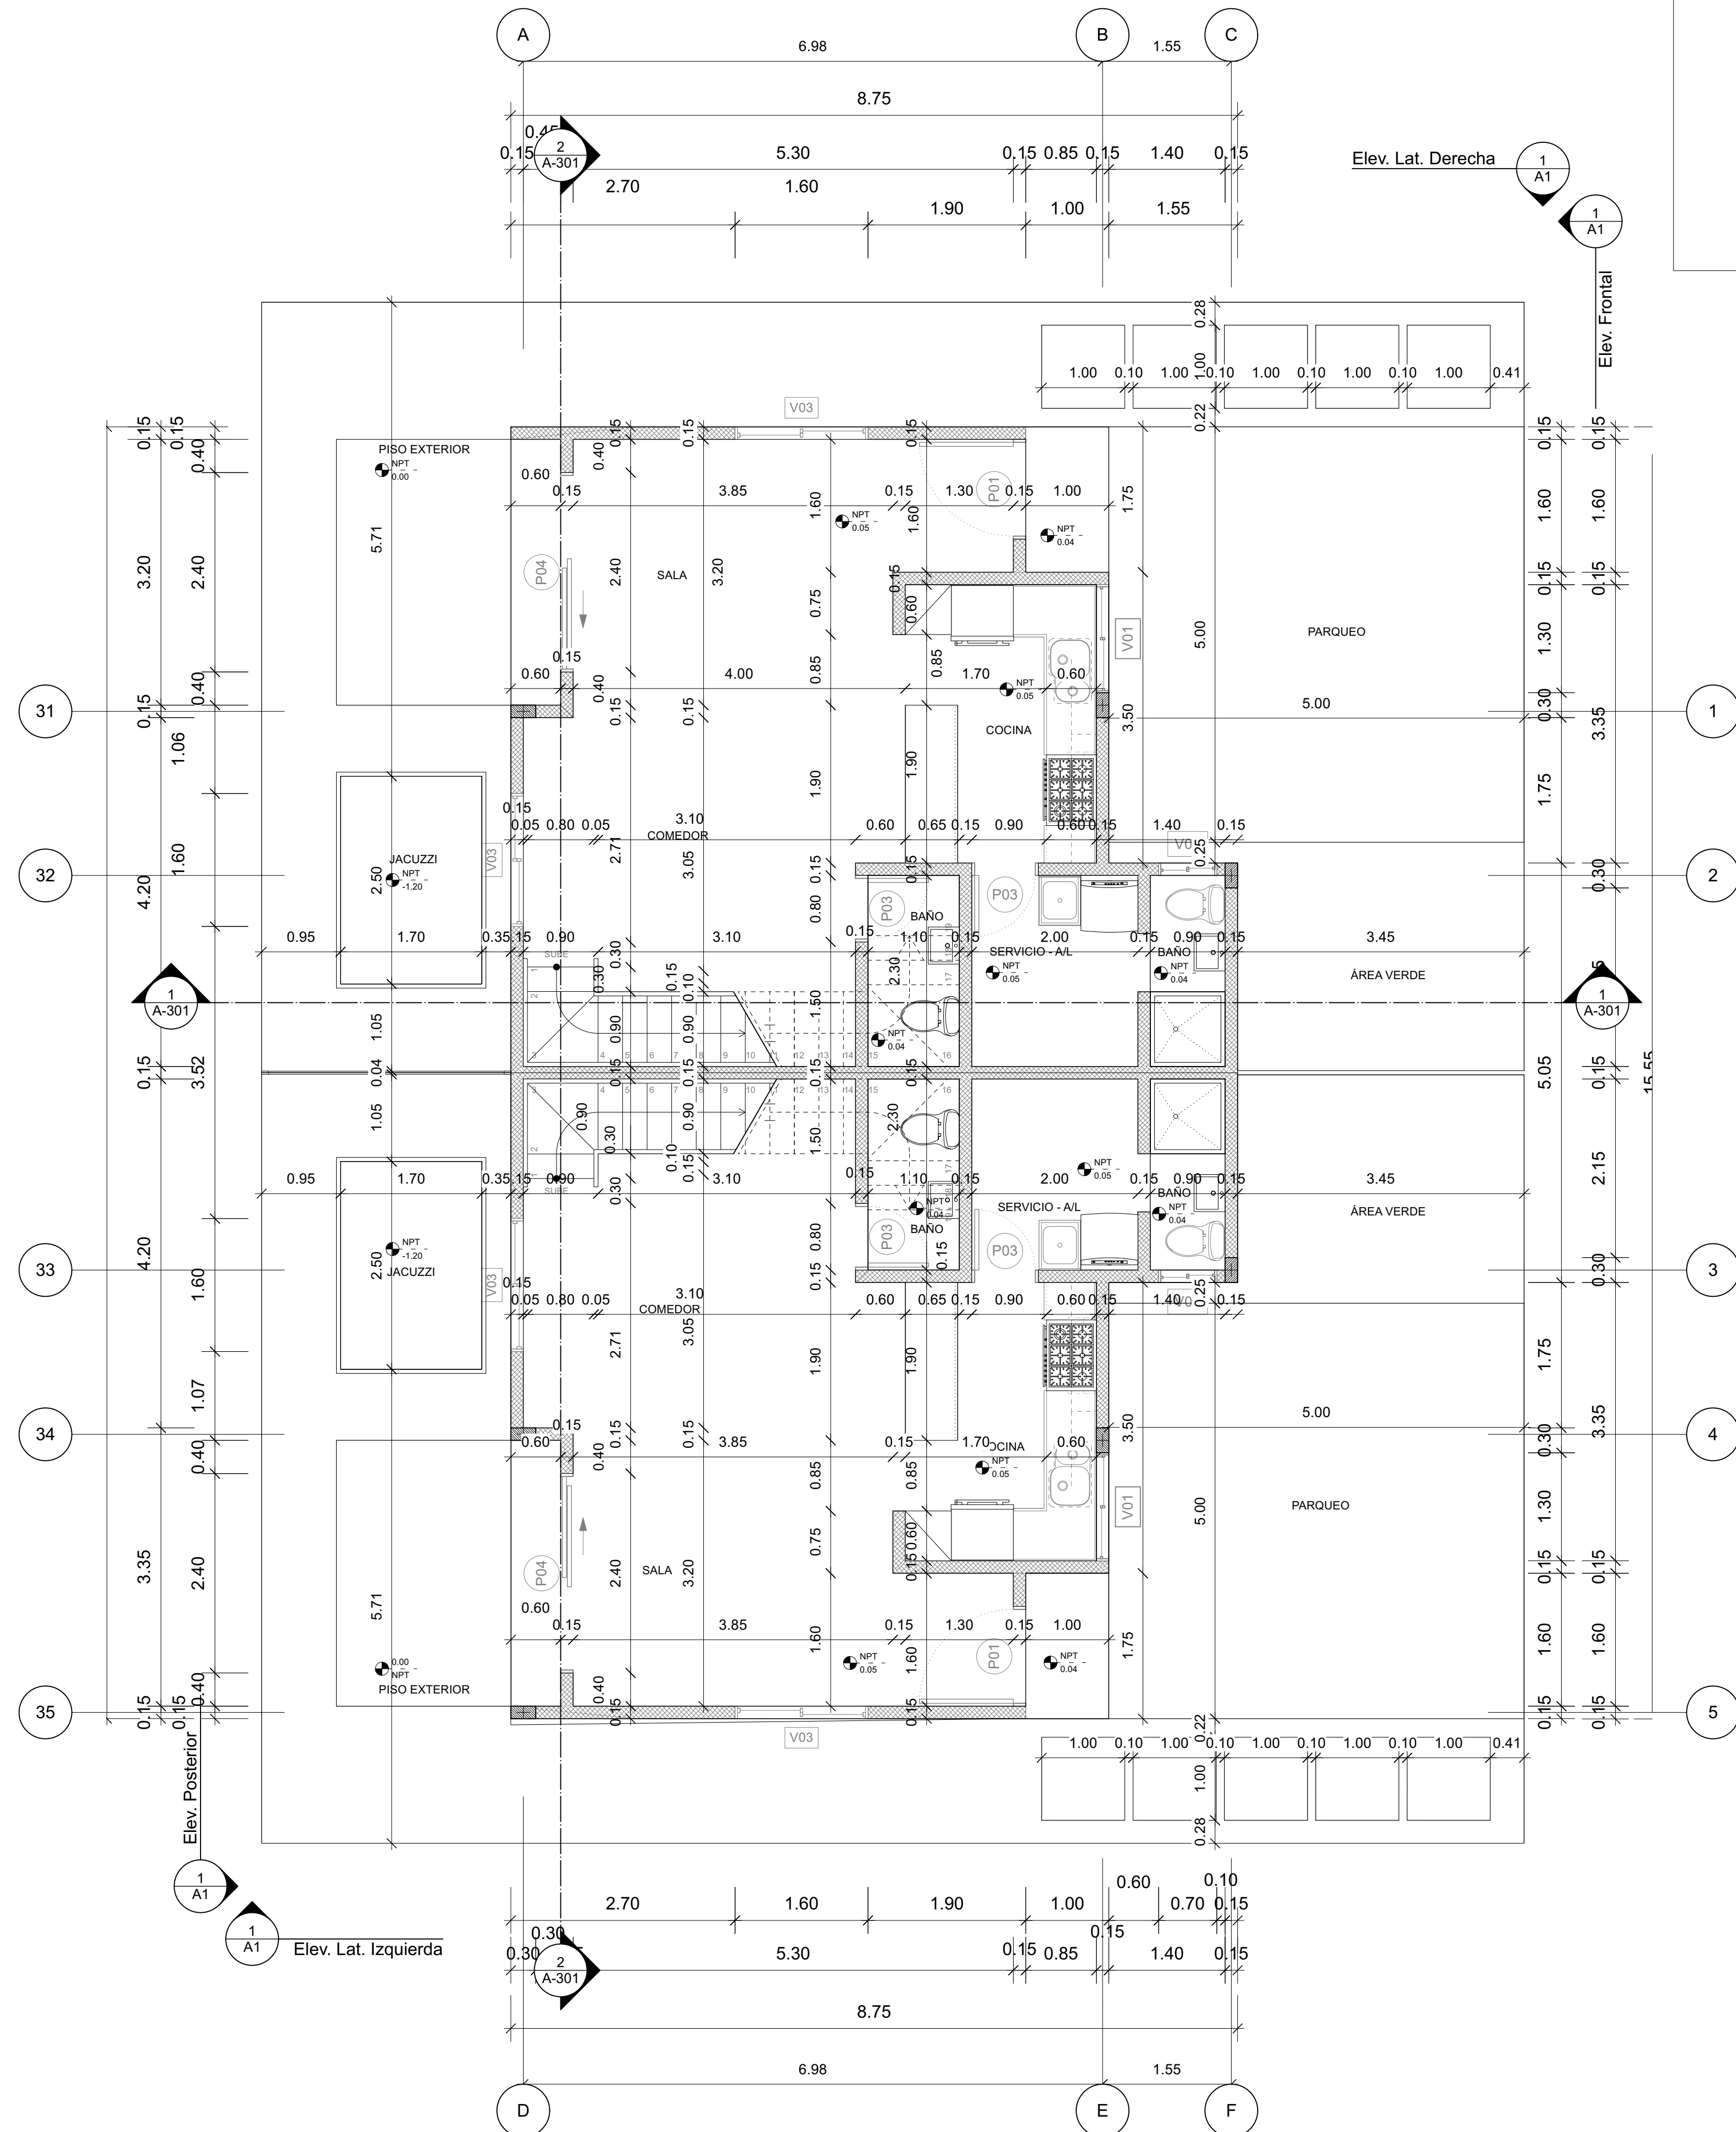

2 Planta Dimensionada - Nivel 1
Scale: 1:50

SELLO

 

NOMBRE PROYECTO
GREEN GARDEN RESIDENCES II

PROPIETARIO
Constructora MacDougall SRL

CONSTRUCTORA
Constructora MacDougall SRL

ARQUITECTURA
ARQ. HJALMAR DECENA
CODIA. 20242

ESTUDIO HJALDOSRL
Ave. Nufiez de Caeres 366, Torre Corporativo NC,
10140, Local 404, Los Millores, D. N. Rep. Dom.
www.estudiohjaldo.com • (809) 5402103

ESTRUCTURA

SANITARIO

ELÉCTRICO

COLABORADORES

TIPOLOGIA

Casa

TITULO DIBUJO

Planta Arquitectónica Nivel 1

FECHA	COD. DE LA HOJA	ARCHIVO
	A-101	
DISCIPLINA	ESCALA	HOJA
ARQ	1:50	

SELLO

NOMBRE PROYECTO
GREEN GARDEN RESIDENCES II

PROPIETARIO
Constructora MacDougall SRL

CONSTRUCTORA
Constructora MacDougall SRL

ARQUITECTURA
ARQ. HJALMAR DECENA
CODIA. 20242

ESTUDIO HJALDOSRL
Ave. Nuñez de Caceres 366, Torre Corporativo NC,
10140, Local 404, Los Miliones, D. N. Rep. Dom.
www.estudiohjaldo.com • (809) 5402103

ESTRUCTURA

SANITARIO

ELÉCTRICO

COLABORADORES


TIPOLOGIA

Casa

TÍTULO DIBUJO


Planta Arquitectónica y Dimensionada Nivel 2

FECHA	COD. DE LA HOJA	ARCHIVO
	A-102	
DISCIPLINA	ESCALA	HOJA
ARQ	1:50	

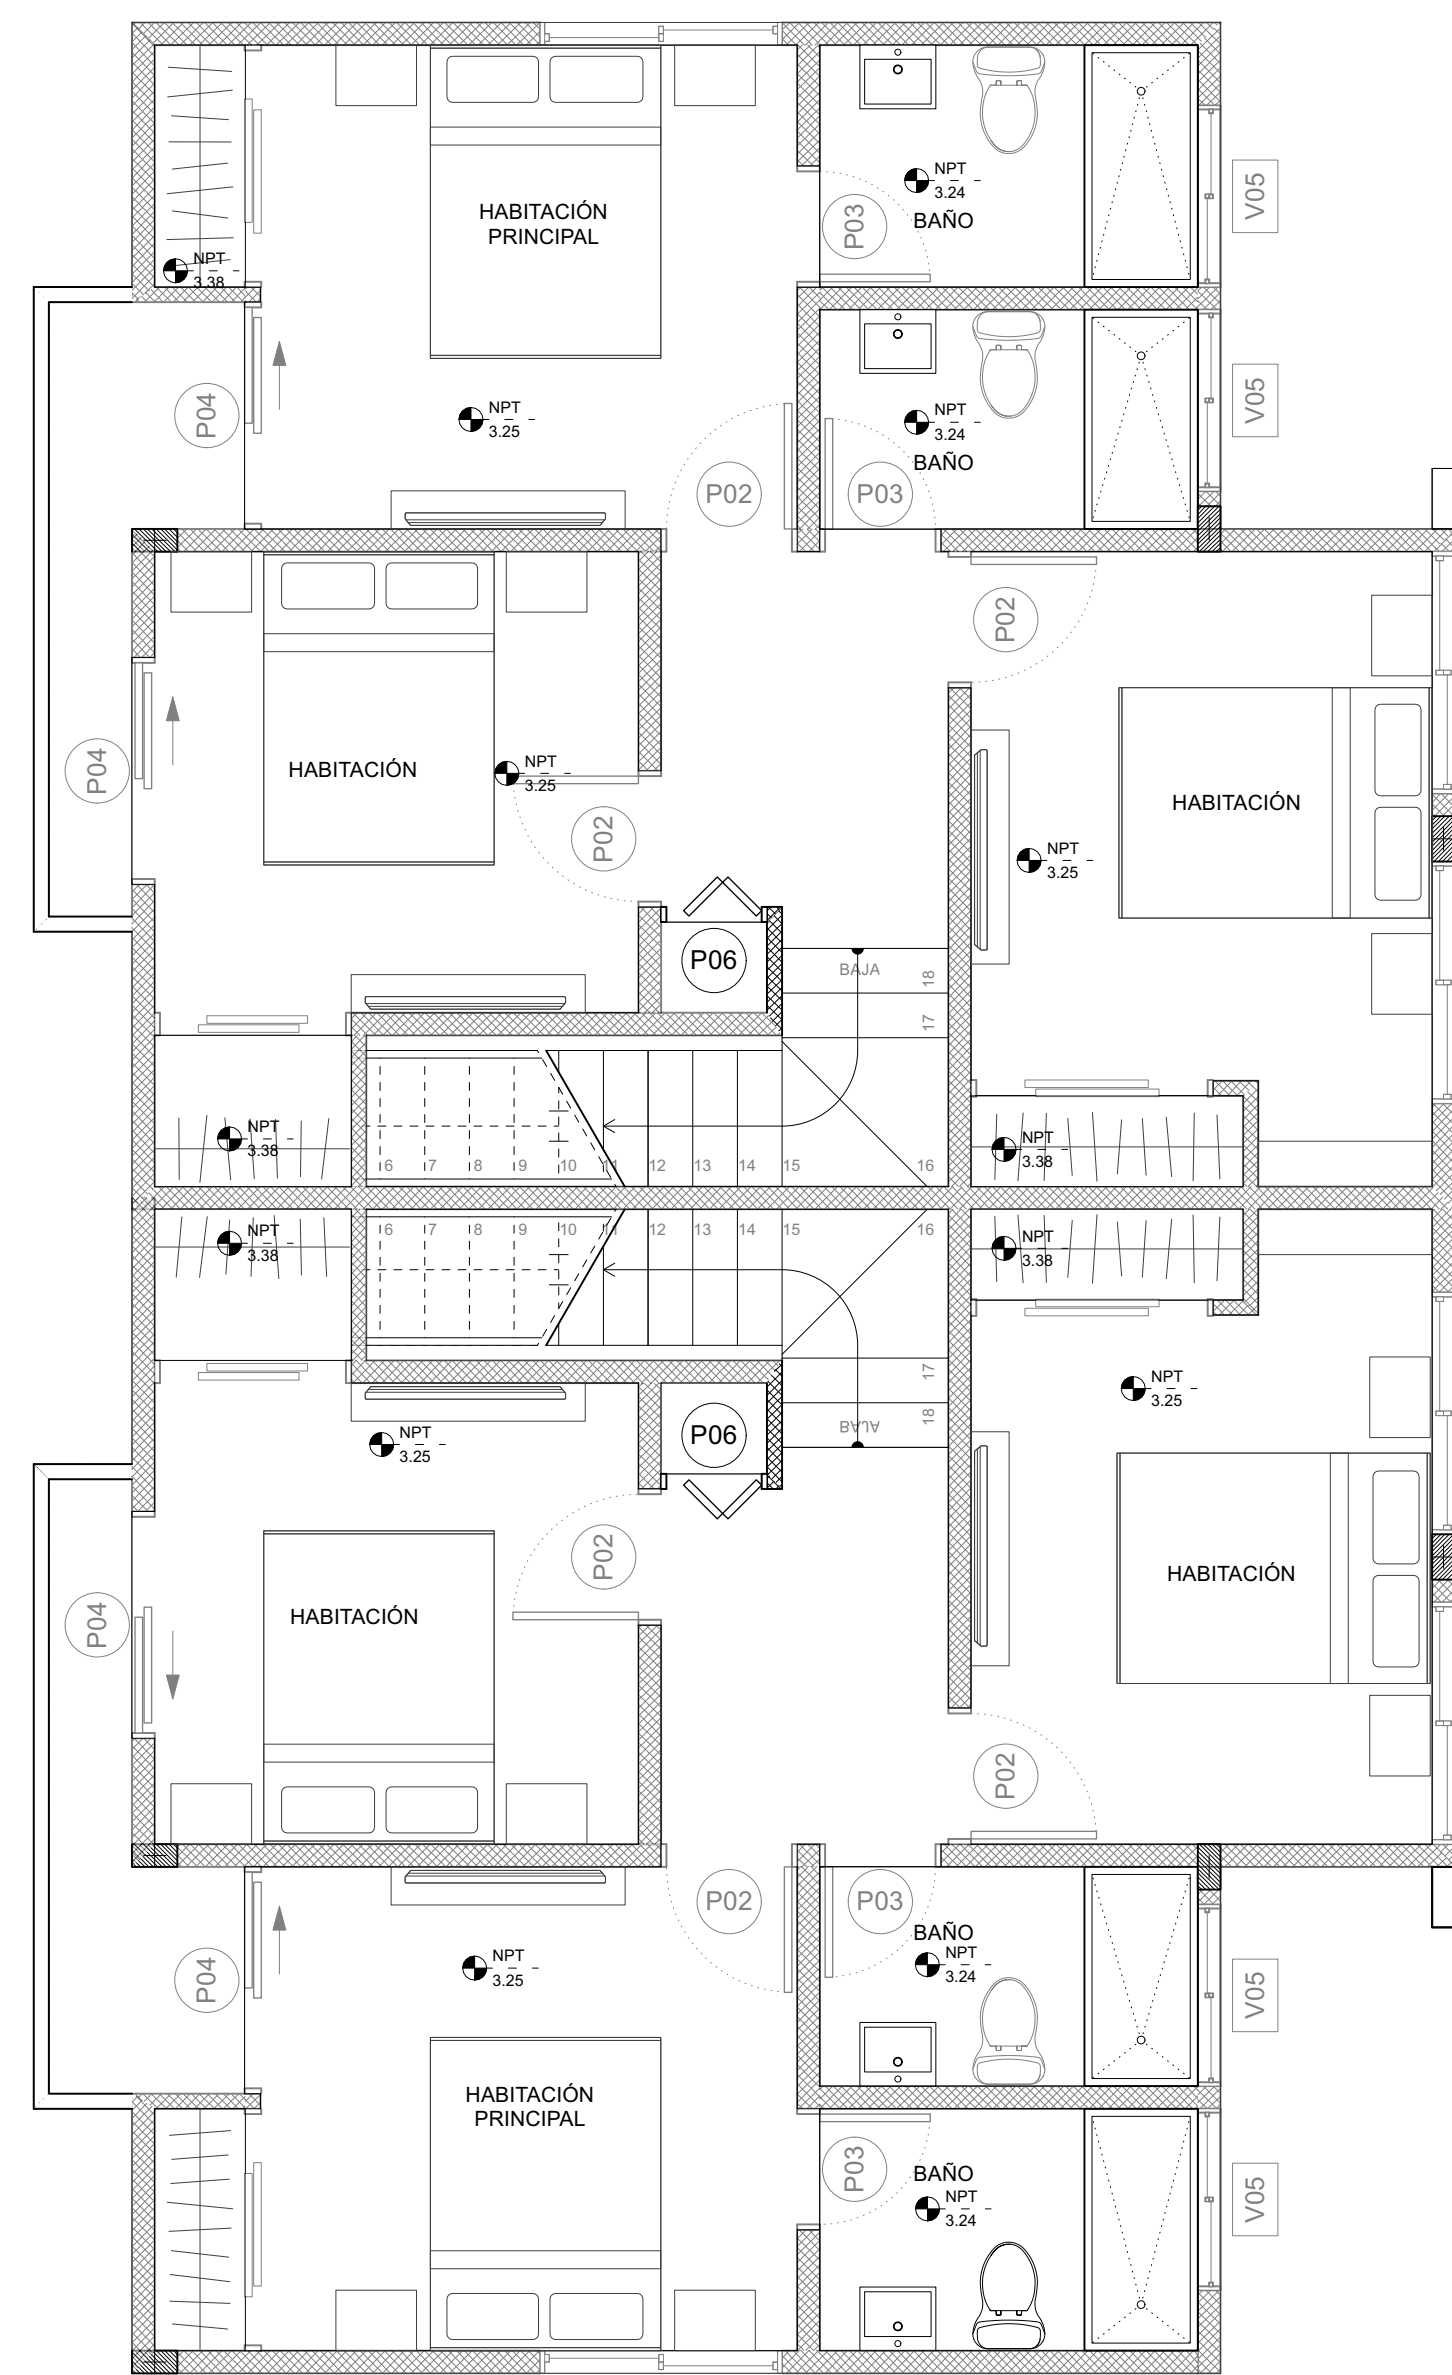


1 Planta Arquitectónica - Nivel 2
Scale: 1:50

Planilla de Puertas							
Número	Ancho	Alto	Espesor	Tipo	Material	Cantidad	Imagen
P01	1.20m	2.20m	0.05m	Batiente de una hoja	Madera	1	
P02	0.90m	2.10m	0.05m	Batiente de una hoja	Madera	3	
P03	0.80m	2.10m	0.05m	Batiente de una hoja	Madera	4	
P04	---	2.10m	0.05m	Deslizante	Vidrio	1	
P05	1.60m	2.40m	0.05m	Plegable	Madera	2	
P06	---	---	0.05m	---	Madera	1	

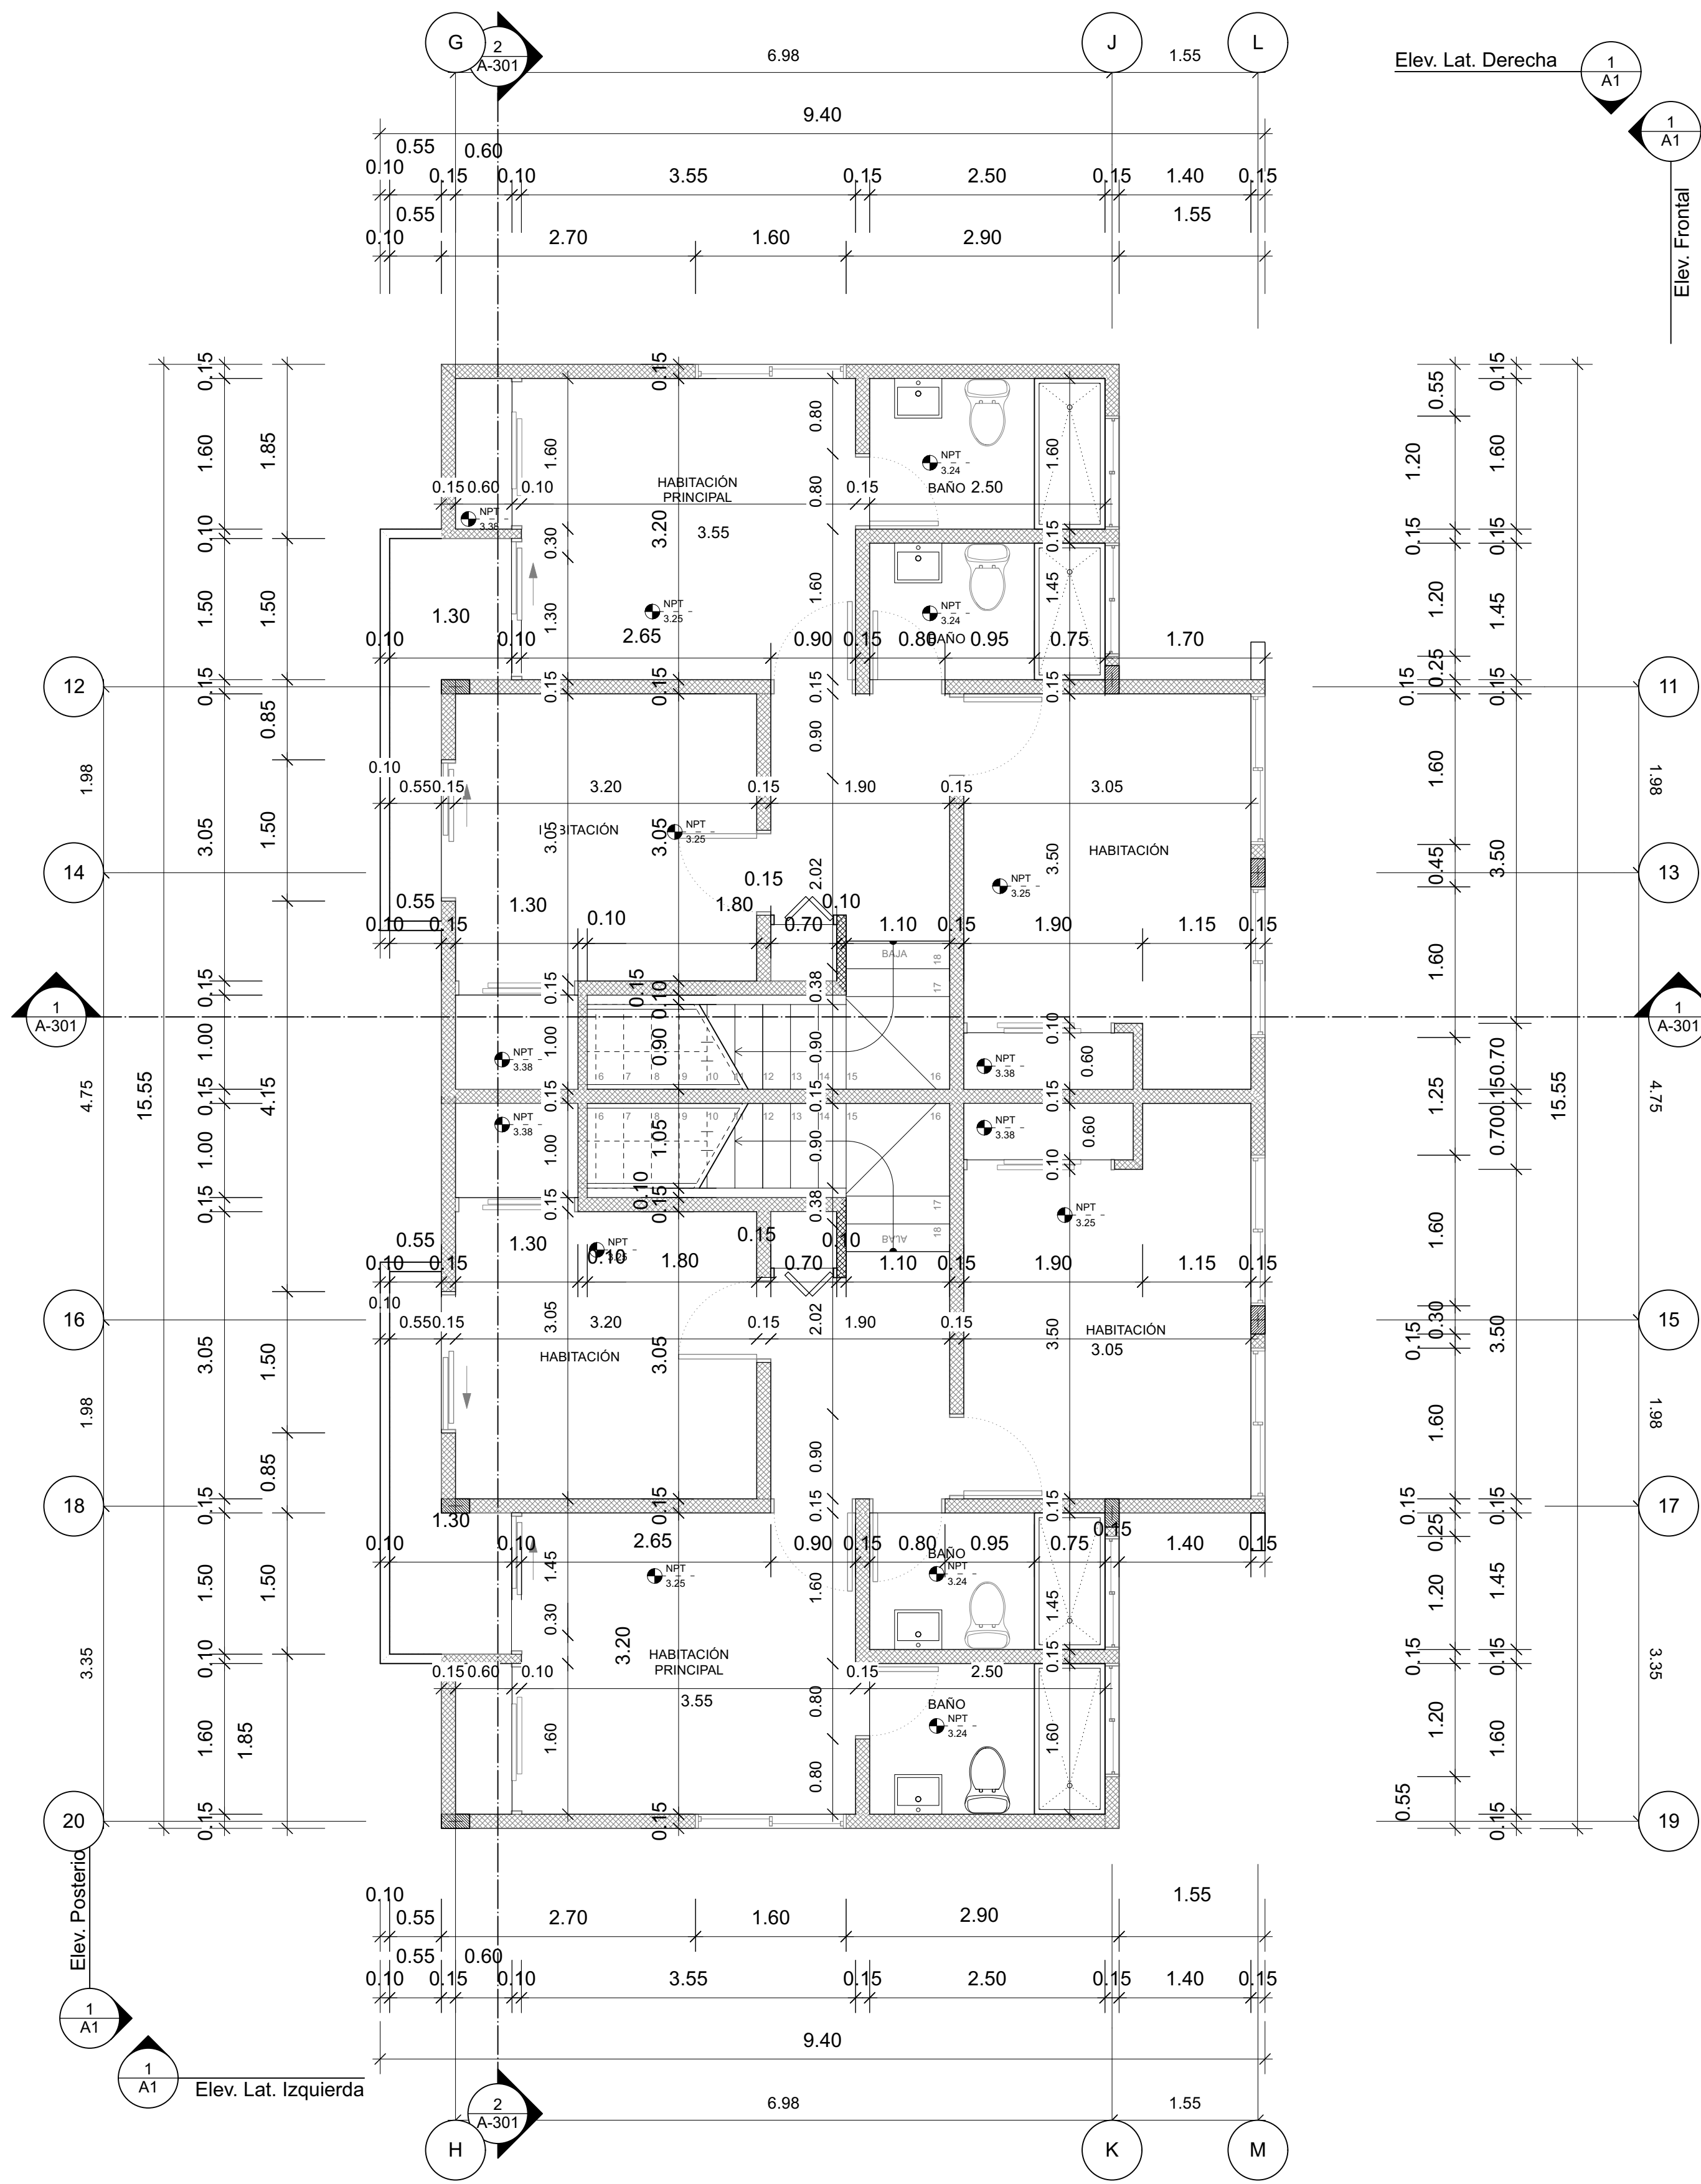


2 Planta Dimensionada - Nivel 2
Scale: 1:50

1 Planta de Conjunto - Lotificación
Scale: 1:200

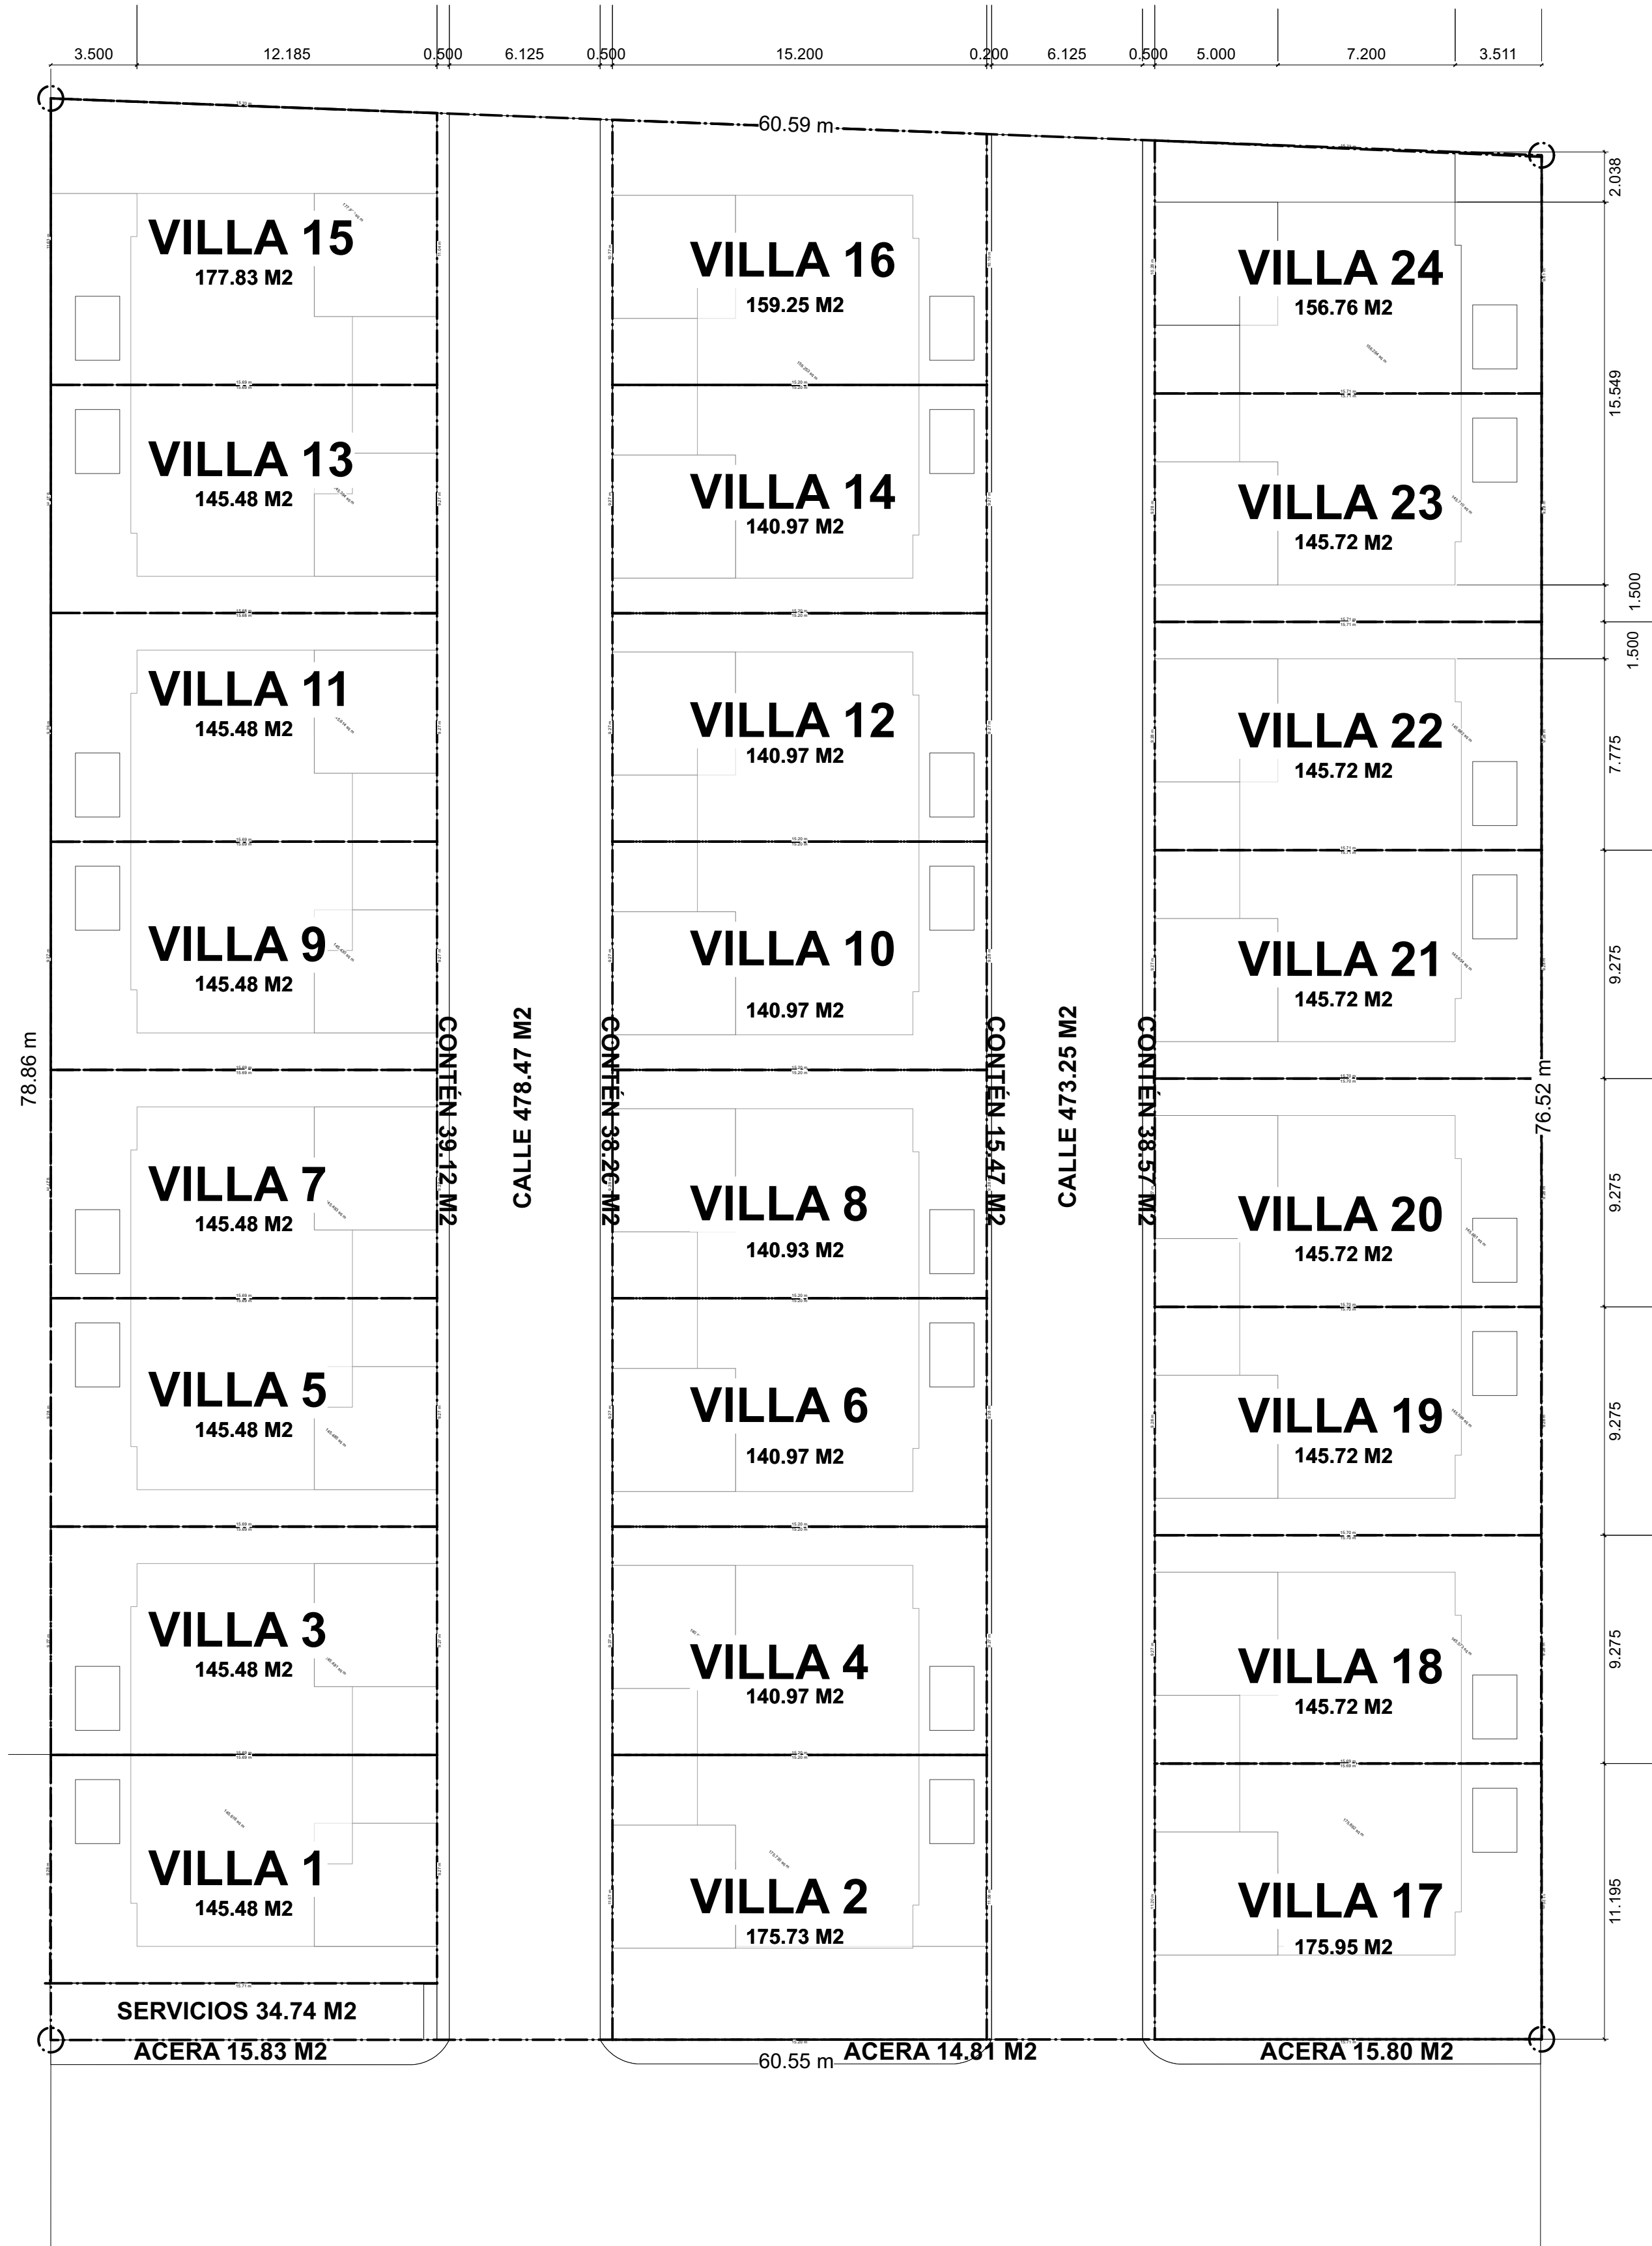

2 Planta de Conjunto - Asignación de Parqueo
Scale: 1:200

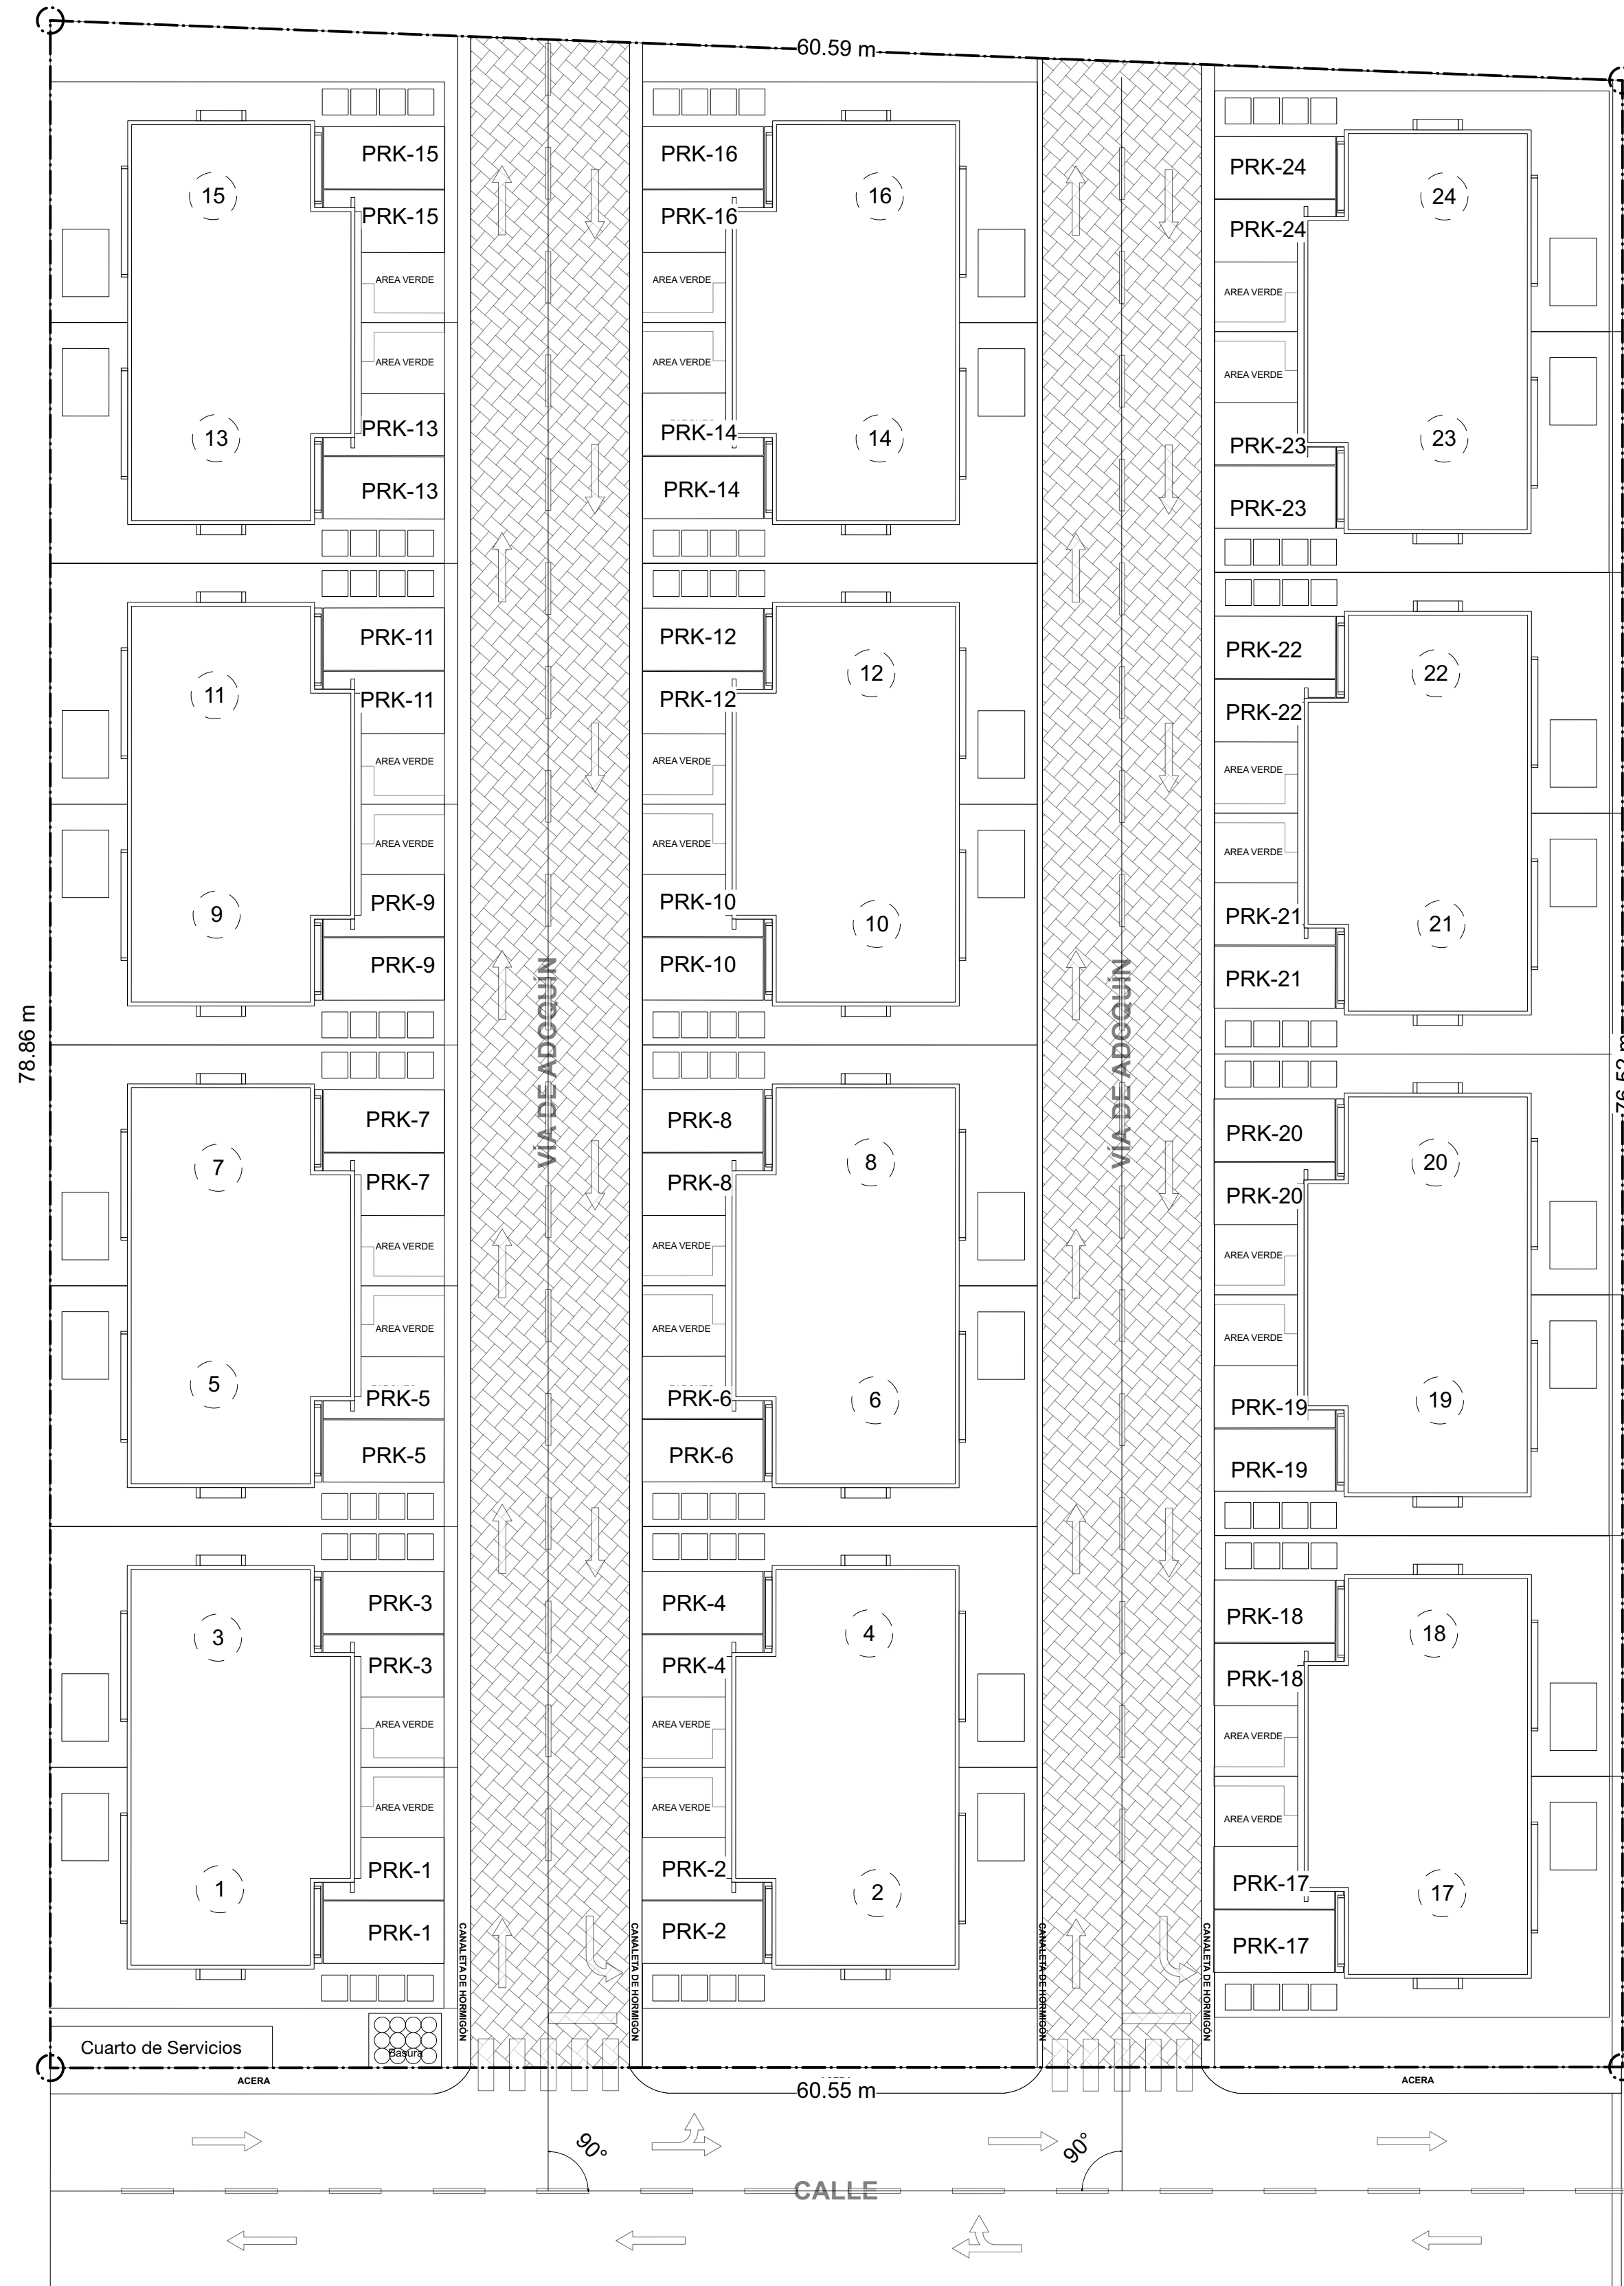

SELLO

NOMBRE PROYECTO
GREEN GARDEN RESIDENCES II

PROPIETARIO
Constructora MacDougall SRL

CONSTRUCTORA
Constructora MacDougall SRL

ARQUITECTURA
ARQ. HJALMAR DECENA
CODIA. 20242

EJ
ESTUDIO HJALDO SRL
Ave. Nuñez de Cáceres 366, Torre Corporativo NC,
10140, Local 404, Los Millores, D. N. Rep. Dom.
www.estudiohjaldo.com • (809) 5402103

ESTRUCTURA

SANITARIO

ELÉCTRICO

COLABORADORES

TIPOLOGIA

Casa

TITULO DIBUJO
Planta de Conjunto - Lotificación y Asignación de Parqueso

FECHA	COD. DE LA HOJA	ARCHIVO
	A-002	
DISCIPLINA	ESCALA	HOJA
ARQ	1:50	