



"Y"

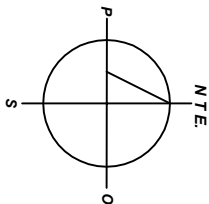

CUADRO DE CONSTRUCCION PREDIO CAMINO INGRESO							
LADO	EST	PV	RUMBO	DISTANCIA	V	C O O R D E N A D A S	
						Y	X
					1	2,166,160.95	487,782.00
1	2		N 64°38'41.45" E	91.07	2	2,166,199.95	487,864.30
2	3		N 78°08'44.36" E	51.60	3	2,166,210.55	487,914.80
3	4		N 72°03'55.68" E	72.42	4	2,166,232.85	487,983.70
4	5		N 87°46'23.37" E	154.42	5	2,166,238.85	488,138.00
5	6		S 13°47'35.61" E	85.77	6	2,166,155.55	488,158.45
6	7		S 50°28'38.53" O	23.34	7	2,166,140.70	488,140.45
7	8		S 55°17'44.14" O	39.17	8	2,166,118.40	488,108.25
8	9		S 65°15'43.46" O	48.39	9	2,166,098.15	488,064.30
9	10		S 80°42'39.81" O	35.31	10	2,166,092.45	488,029.45
10	11		S 87°00'28.42" O	36.40	11	2,166,090.55	487,993.10
11	12		N 84°35'38.81" O	55.20	12	2,166,095.75	487,938.15
12	13		N 84°25'34.93" O	145.69	13	2,166,109.90	487,793.15
13	1		N 12°19'14.44" O	52.25	1	2,166,160.95	487,782.00
SUPERFICIE = 41,133.80 m2							

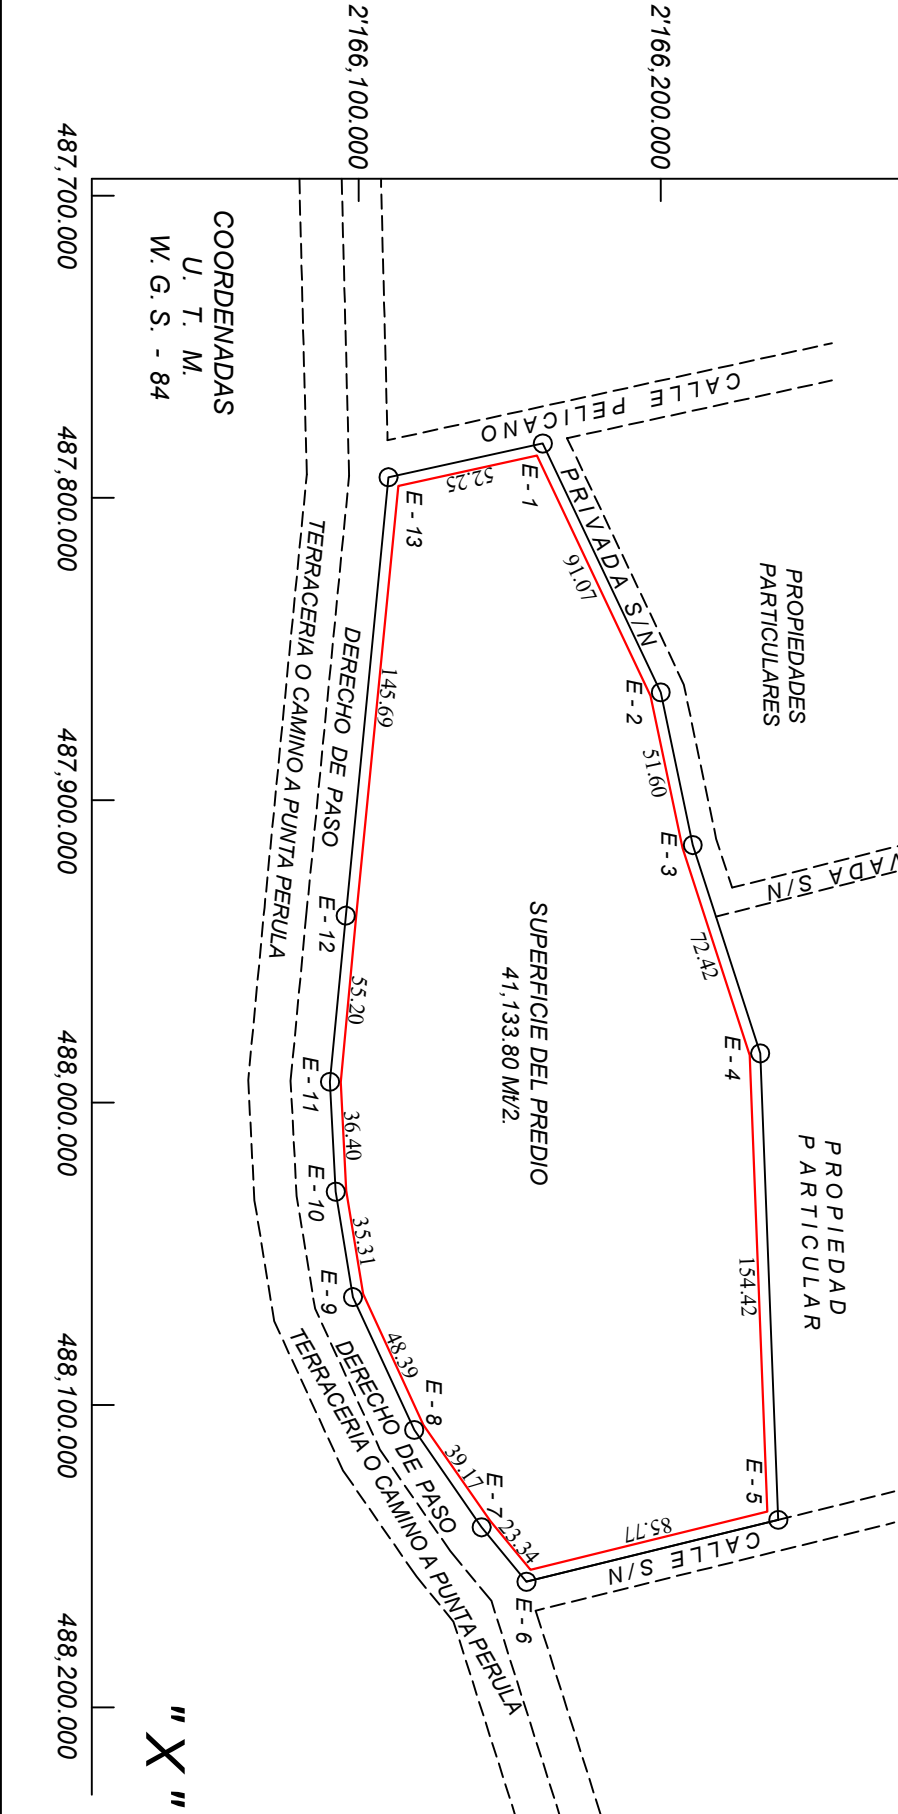

PLANO TOPOGRAFICO DE UN TERRENO QUE SE UBICA EN LA POBLACION DE "PUNTA PERULA" DELEGACION MUNICIPAL DE SU NOMBRE, EN EL MUNICIPIO DE LA HUERTA, ESTADO DE JALISCO. PROPIEDAD C.- CESAR ISRAEL GUZMAN ROBLES.

LAMINA UNICA




= LOCALIZACION FUERA DE ESCALA =

= CONTENIDO LAMINA CROMATICA =

ROJO.- POLIGONO DE UN TERRENO QUE SE LOCALIZA SOBRE EL CAMINO DE INGRESO A LA POBLACION DE "PUNTA PERULA" MUNICIPIO DE GUZMAN ROBLES, Y RESULTO CON UNA SUPERFICIE ANALITICA DE = 41,133.80M/2 O 4'-11"-33.80 Has.

ESCALA 1:2,500

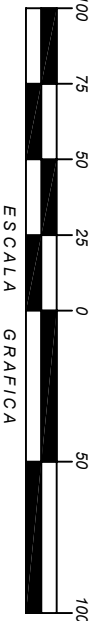

GUADALAJARA, JALISCO, OCTUBRE DEL 2022.

ING. LUIS MANUEL ACUÑA VELIZ.
CED. PROV. EST. N° 24(10-5)-3