



PROPIETARIO:

FIRMA REPRESENTANTE LEGAL:

PROYECTO:

RESIDENCIA DEL PARQUE 55-56

UBICACION:

Cap Cana, República Dominicana.

PROYECTO #:

REGISTRO #:

DISEÑO ESTRUCTURAL

ING. CODIA:

DISEÑO SANITARIO

ING. CODIA:

DISEÑO ELÉCTRICO

ING. CODIA:

DISEÑO MECANICO

ING. CODIA:

DISEÑO ARQUITECTÓNICO

Arq. Jose Gomez

CODIA: 19807

COORDINADOR IDEA:

Arq. Stephanie Goico

ELABORÓ IDEA:

Arq. Carlos M. Peña

SIMBOLOGIA:

INDICA NIVELES DE PISO EN PLANTAS ARQUITECTONICAS

INDICA NIVELES EN ELEVACIONES Y SECCIONES

NPT INDICA NIVEL DE PISO TERMINADO.

CAMBIO DE NIVEL EN PISO

INDICA REFERENCIA DE SECCIONES GENERALES

INDICA NUMERO DE ALZADO O DETALLE

INDICA REFERENCIA DEL PLANO DE LOCALIZACION

INDICA REFERENCIA DE ALZADOS GENERALES.

INDICA NUMERO DE ALZADO O DETALLE

INDICA REFERENCIA DEL PLANO DE LOCALIZACION

INDICA PENDIENTE

INDICA REFERENCIA DE DETALLES

DET-10

3501

P-01 IDENTIFICACION DE PUERTA

0.00 0.00

LONGITUD DE ALZADO DONDE TERMINA LA PUERTA.

LONGITUD DE ANCHO DE LA HOJA DE LA PUERTA.

V-01 IDENTIFICACION DE VENTANA

0.00 0.00

LONGITUD DE ALZADO DONDE TERMINA LA VENTANA

LONGITUD DE ANCHO DE LA VENTANA

● SÓLO INFORMATIVO

○ SÓLO REVISIÓN

○ SÓLO CONSTRUCCION

ETAPA:

CONTIENE:

LOCALIZACION Y UBICACION

PÁGINA:

Número Páginas: 0

A101


CLAVE: ESC.

As indicated

FECHA:

3/3/2023

5:59:15 PM

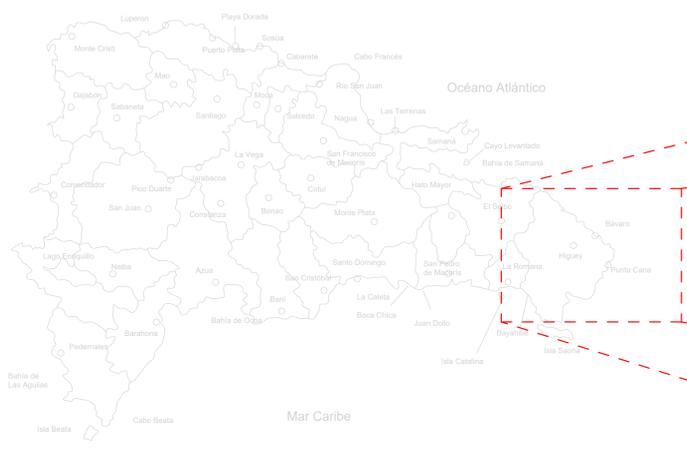

REPUBLICA DOMINICANA



LA ALTAGRACIA



UBICACION LOTES 55-56



RESIDENCIAS DEL PARQUE, CAP CANA



PROPIETARIO:

FIRMA REPRESENTANTE LEGAL:

PROYECTO:

RESIDENCIA DEL PARQUE 55-56

UBICACIÓN:

Cap Cana, República Dominicana.

PROYECTO #:

REGISTRO #:

DISEÑO ESTRUCTURAL

ING. CODIA:

DISEÑO SANITARIO

ING. CODIA:

DISEÑO ELÉCTRICO

ING. CODIA:

DISEÑO MECÁNICO

ING. CODIA:

DISEÑO ARQUITECTÓNICO

Arq. Jose Gomez

CODIA: 19807

COORDINADOR IDEA:

Arq. Stephanie Goico

ELABORÓ IDEA:

Arq. Carlos M. Peña

SIMBOLOGIA:

INDICA NIVELES DE PISO EN PLANTAS ARQUITECTÓNICAS

INDICA NIVELES EN ELEVACIONES Y SECCIONES

NPT INDICA NIVEL DE PISO TERMINADO.

CAMBIO DE NIVEL EN PISO

INDICA REFERENCIA DE SECCIONES GENERALES

INDICA NÚMERO DE ALZADO O DETALLE

INDICA REFERENCIA DEL PLANO DE LOCALIZACIÓN

INDICA REFERENCIA DE ALZADOS GENERALES

INDICA NÚMERO DE PLANO DE LOCALIZACIÓN

INDICA REFERENCIA DEL PLANO DE LOCALIZACIÓN

INDICA PENDIENTE.

INDICA REFERENCIA DE DETALLES

DET-10

3501

P-01 IDENTIFICACION DE PUERTA

0.00 0.00

LONGITUD DE ALTIMA DONDE TERMINA LA PUERTA.

LONGITUD DE ANCHO DE LA HOJA DE LA PUERTA.

V-01 IDENTIFICACION DE VENTANA

0.00 0.00

LONGITUD DE ALTIMA DONDE TERMINA LA VENTANA

LONGITUD DE ANCHO DE LA VENTANA

● SÓLO INFORMATIVO

○ SÓLO REVISIÓN

○ SÓLO CONSTRUCCIÓN

ETAPA:

CONTIENE:

PLANTA DE CONJUNTO

PÁGINA:


Número Página: 0

CLAVE: ESC. 1:100

FECHA:

3/3/2023

5:59:16 PM

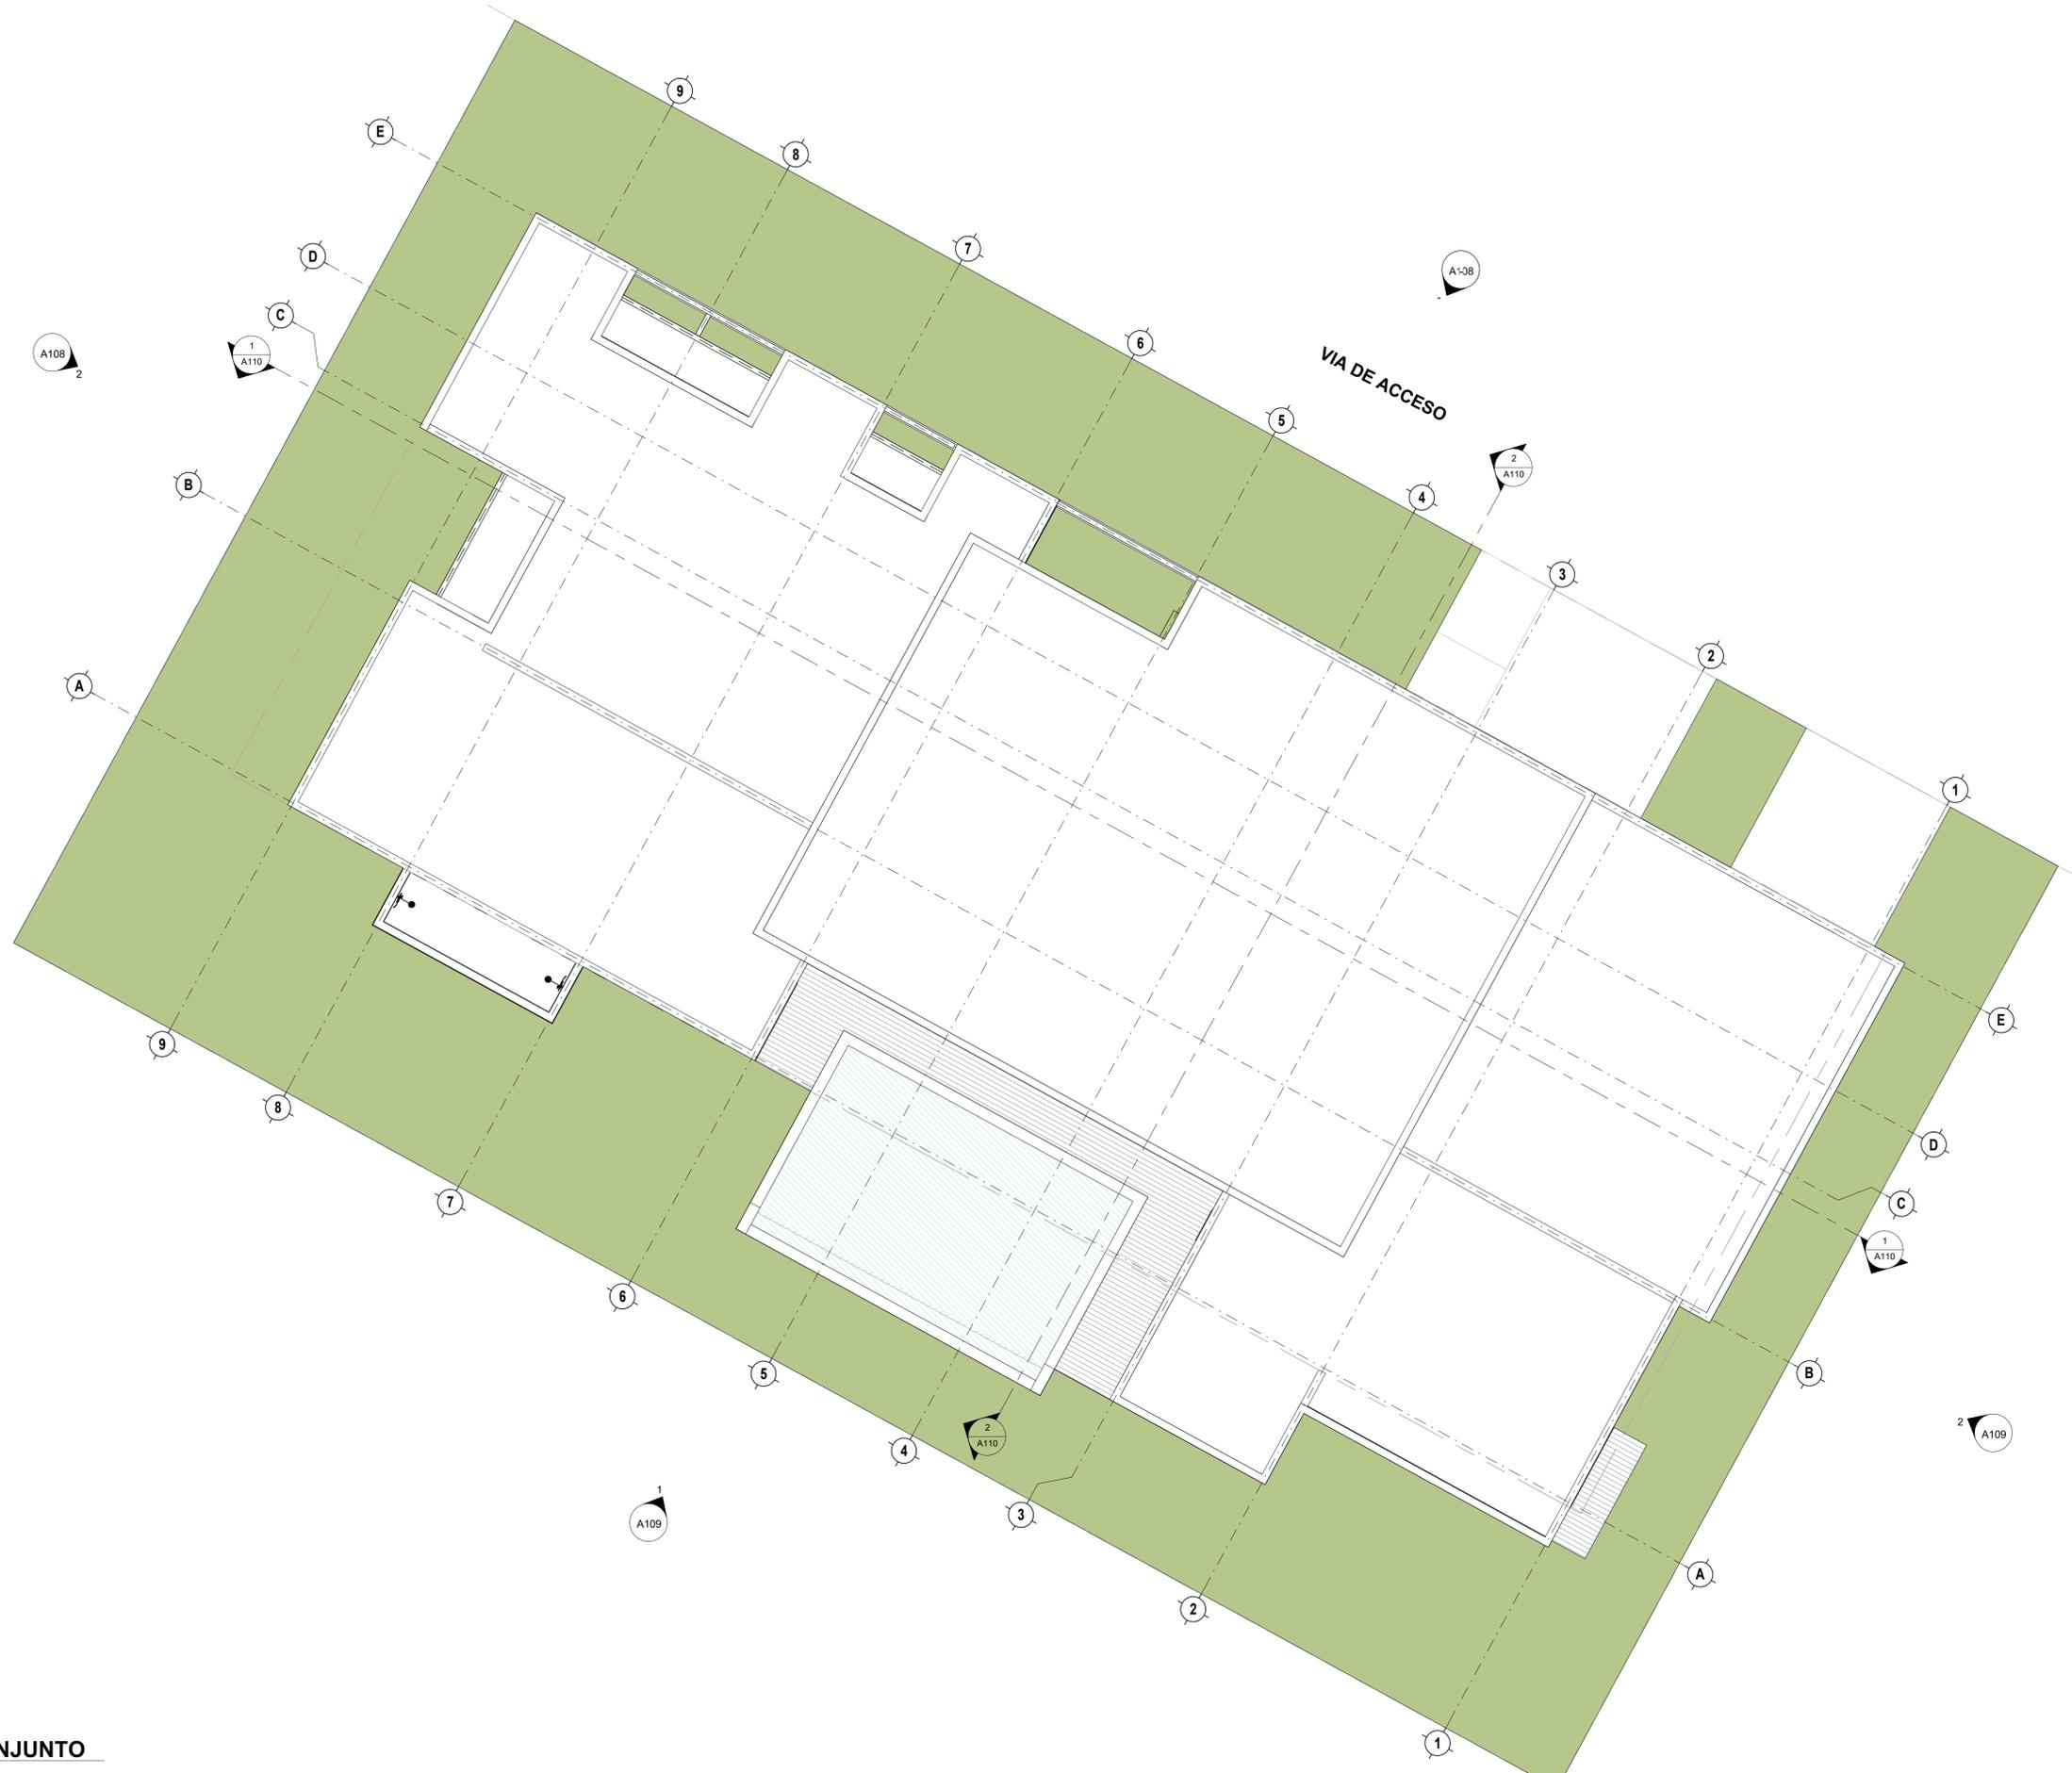

TODA LA INFORMACIÓN CONTENIDA EN ESTE PLANO INCLUYENDO LAS ESPECIFICACIONES Y DISEÑOS PRESENTADOS SON Y DEBERÁN PERMANECER COMO PROPIEDAD DE IDEA DESARROLLOS POR TAL MOTIVO ESTE PLANO DEBE UTILIZARSE SÓLAMENTE PARA PROPÓSITOS ESTRUCTIVAMENTE ESPECIFICADOS EN SU TÍTULO. NO PUEDE SER COPIADO, DESCOMPUESTO EN PARTES, NI UTILIZADO EN CONJUNCIÓN CON CUALQUIER OTRO TRABAJO SIN AUTORIZACIÓN PREVIA DE IDEA DESARROLLO



PROYECTO RESIDENCIA

RESIDENCIAS DEL PARQUE 55-56



PROPIETARIO:

FIRMA REPRESENTANTE LEGAL:

PROYECTO:

RESIDENCIA DEL PARQUE 55-56

UBICACIÓN:

Cap Cana, República Dominicana.

PROYECTO #:

REGISTRO #:

DISEÑO ESTRUCTURAL

ING. CODIA:

DISEÑO SANITARIO

ING. CODIA:

DISEÑO ELÉCTRICO

ING. CODIA:

DISEÑO MECÁNICO

ING. CODIA:

DISEÑO ARQUITECTÓNICO

Arq. Jose Gomez

CODIA: 19807

COORDINADOR IDEA:

Arq. Stephanie Goico

ELABORÓ IDEA:

Arq. Carlos M. Peña

SIMBOLOGIA:

INDICA NIVELES DE PISO EN PLANTAS ARQUITECTÓNICAS

INDICA NIVELES EN ELEVACIONES Y SECCIONES

NPT INDICA NIVEL DE PISO TERMINADO.

CAMBIO DE NIVEL EN PISO

INDICA REFERENCIA DE SECCIONES GENERALES

INDICA REFERENCIA DE ALZADO O DETALLE

INDICA REFERENCIA DEL PLANO DE COLOCACIÓN

INDICA REFERENCIA DE ALZADOS GENERALES

INDICA REFERENCIA DEL PLANO DE COLOCACIÓN

INDICA PENDIENTE

INDICA REFERENCIA DE DETALLES

DET-10

3501

P-01 IDENTIFICACION DE PUERTA

0.00 0.00

LONGITUD DE ALTIMA DONDE TERMINA LA PUERTA.

LONGITUD DE ANCHO DE LA HOJA DE LA PUERTA.

V-01 IDENTIFICACION DE VENTANA

0.00 0.00

LONGITUD DE ALTIMA DONDE TERMINA LA VENTANA.

LONGITUD DE ANCHO DE LA VENTANA.

● SÓLO INFORMATIVO

○ SÓLO REVISIÓN

○ SÓLO CONSTRUCCIÓN

ETAPA:

CONTIENE:

LINDEROS

PÁGINA:

Número Páginas: 0

0

CLAVE: ESC.

As indicated

FECHA:

3/3/2023

5:59:28 PM



- LINDERO FRONTAL: 5.00mts
- LINDERO LATERAL: 3.50mts
- LINDERO POSTERIOR - TERRAZA: 4.00mts
- LINDERO POSTERIOR: 8.00mts

1 PLANTO DE LINDEROS
 ESC. 1 : 75

TODA LA INFORMACIÓN CONTENIDA EN ESTE PLANO INCLUYENDO LAS ESPECIFICACIONES Y DISEÑOS PRESENTADOS SON Y DEBERÁN PERMANECER COMO PROPIEDAD DE IDEA DESARROLLOS POR TAL MOTIVO ESTE PLANO DEBE UTILIZARSE SÓLAMENTE PARA PROPÓSITOS Estrictamente ESPECIFICADOS EN SU TÍTULO. NO PUEDE SER COPIADO, DESCOMPUESTO EN PARTES, NI UTILIZADO EN CONJUNCIÓN CON CUALQUIER OTRO TRABAJO SIN AUTORIZACIÓN PREVIA DE IDEA DESARROLLO

PROPIETARIO:

FIRMA REPRESENTANTE LEGAL:

PROYECTO:
 RESIDENCIA DEL PARQUE 55-56

UBICACIÓN:
 Cap Cana, República Dominicana.

PROYECTO #:

REGISTRO #:

DISEÑO ESTRUCTURAL

ING. CODIA:

DISEÑO SANITARIO

ING. CODIA:

DISEÑO ELÉCTRICO

ING. CODIA:

DISEÑO MECÁNICO

ING. CODIA:

DISEÑO ARQUITECTÓNICO

Arq. Jose Gomez

CODIA: 19807

COORDINADOR IDEA:

Arq. Stephanie Goico

ELABORÓ IDEA:

Arq. Carlos M. Peña

SIMBOLOGIA:

INDICA NIVELES DE PISO EN PLANTAS ARQUITECTONICAS

INDICA NIVELES EN ELEVACIONES Y SECCIONES

NPT INDICA NIVEL DE PISO TERMINADO.

CAMBIO DE NIVEL EN PISO

INDICA REFERENCIA DE SECCIONES GENERALES

INDICA NUMERO DE ALZADO O PLANOS DE LOCALIZACION

INDICA REFERENCIA DE ALZADOS GENERALES

INDICA NUMERO DE ALZADO O DETALLE

INDICA REFERENCIA DEL PLANO DE LOCALIZACION

INDICA PENDIENTE

INDICA REFERENCIA DE DETALLES

DET-10

350T

P-01 IDENTIFICACION DE PUERTA

0.00 0.00

LONGITUD DE ALtura DONDE TERMINA LA PUERTA.

LONGITUD DE ANCHO DE LA HOJA DE LA PUERTA.

V-01 IDENTIFICACION DE VENTANA

0.00 0.00

LONGITUD DE ALtura DONDE TERMINA LA VENTANA

LONGITUD DE ANCHO DE LA VENTANA

● SÓLO INFORMATIVO

○ SÓLO REVISIÓN

○ SÓLO CONSTRUCCION

ETAPA:

CONTIENE:

PLANTA ARQUITECTONICA

PÁGINA:

Número Página: 104 Total Páginas: 0

CLAVE: ESC. 1:75

FECHA:

3/3/2023

5:59:36 PM



1 PLANTA ARQUITECTONICA
 ESC. 1 : 75

TODA LA INFORMACION CONTENIDA EN ESTE PLANO INCLUYENDO LAS ESPECIFICACIONES Y DISEÑOS PRESENTADOS SON Y DEBERAN PERMANECER COMO PROPIEDAD DE IDEA DESARROLLOS POR TAL MOTIVO ESTE PLANO DEBE UTILIZARSE SOLAMENTE PARA PROPOSITOS ESTRICTAMENTE ESPECIFICADOS EN SU TITULO. NO PUEDE SER COPIADO, DESCOMPUESTO EN PARTES, NI UTILIZADO EN CONJUNCIÓN CON CUALQUIER OTRO TRABAJO SIN AUTORIZACION PREVIA DE IDEA DESARROLLO



PROPIETARIO:

FIRMA REPRESENTANTE LEGAL:

PROYECTO:

RESIDENCIA DEL PARQUE 55-56

UBICACIÓN:

Cap Cana, República Dominicana.

PROYECTO #:

REGISTRO #:

DISEÑO ESTRUCTURAL

ING.

CODIA:

DISEÑO SANITARIO

ING.

CODIA:

DISEÑO ELÉCTRICO

ING.

CODIA:

DISEÑO MECÁNICO

ING.

CODIA:

DISEÑO ARQUITECTÓNICO

Arq. Jose Gomez

CODIA: 19807

COORDINADOR IDEA:

Arq. Stephanie Goico

ELABORÓ IDEA:

Arq. Carlos M. Peña

SIMBOLOGIA:

INDICA NIVELES DE PISO EN PLANTAS ARQUITECTÓNICAS

INDICA NIVELES EN ELEVACIONES Y SECCIONES

NPT INDICA NIVEL DE PISO TERMINADO.

CAMBIO DE NIVEL EN PISO

INDICA REFERENCIA DE SECCIONES GENERALES

INDICA NÚMERO DE ALZADO O DETALLE

INDICA REFERENCIA DEL PLANO DE LOCALIZACIÓN

INDICA REFERENCIA DE ALZADOS GENERALES

INDICA NÚMERO DE ALZADO O DETALLE

INDICA REFERENCIA DEL PLANO DE LOCALIZACIÓN

INDICA PENDIENTE

INDICA REFERENCIA DE DETALLES

DET-10

IDENTIFICACION DE PUERTA

LONGITUD DE ALTIMA DONDE TERMINA LA PUERTA

LONGITUD DE ANCHO DE LA HOJA DE LA PUERTA

IDENTIFICACION DE VENTANA

LONGITUD DE ALTIMA DONDE TERMINA LA VENTANA

LONGITUD DE ANCHO DE LA VENTANA

● SÓLO INFORMATIVO

○ SÓLO REVISIÓN

○ SÓLO CONSTRUCCIÓN

ETAPA:

CONTIENE:

PLANTA DE TECHO

PÁGINA:


Número Página: 1 / Total Páginas: 0

CLAVE: ESC. 1:75

FECHA:

3/3/2023

5:59:37 PM

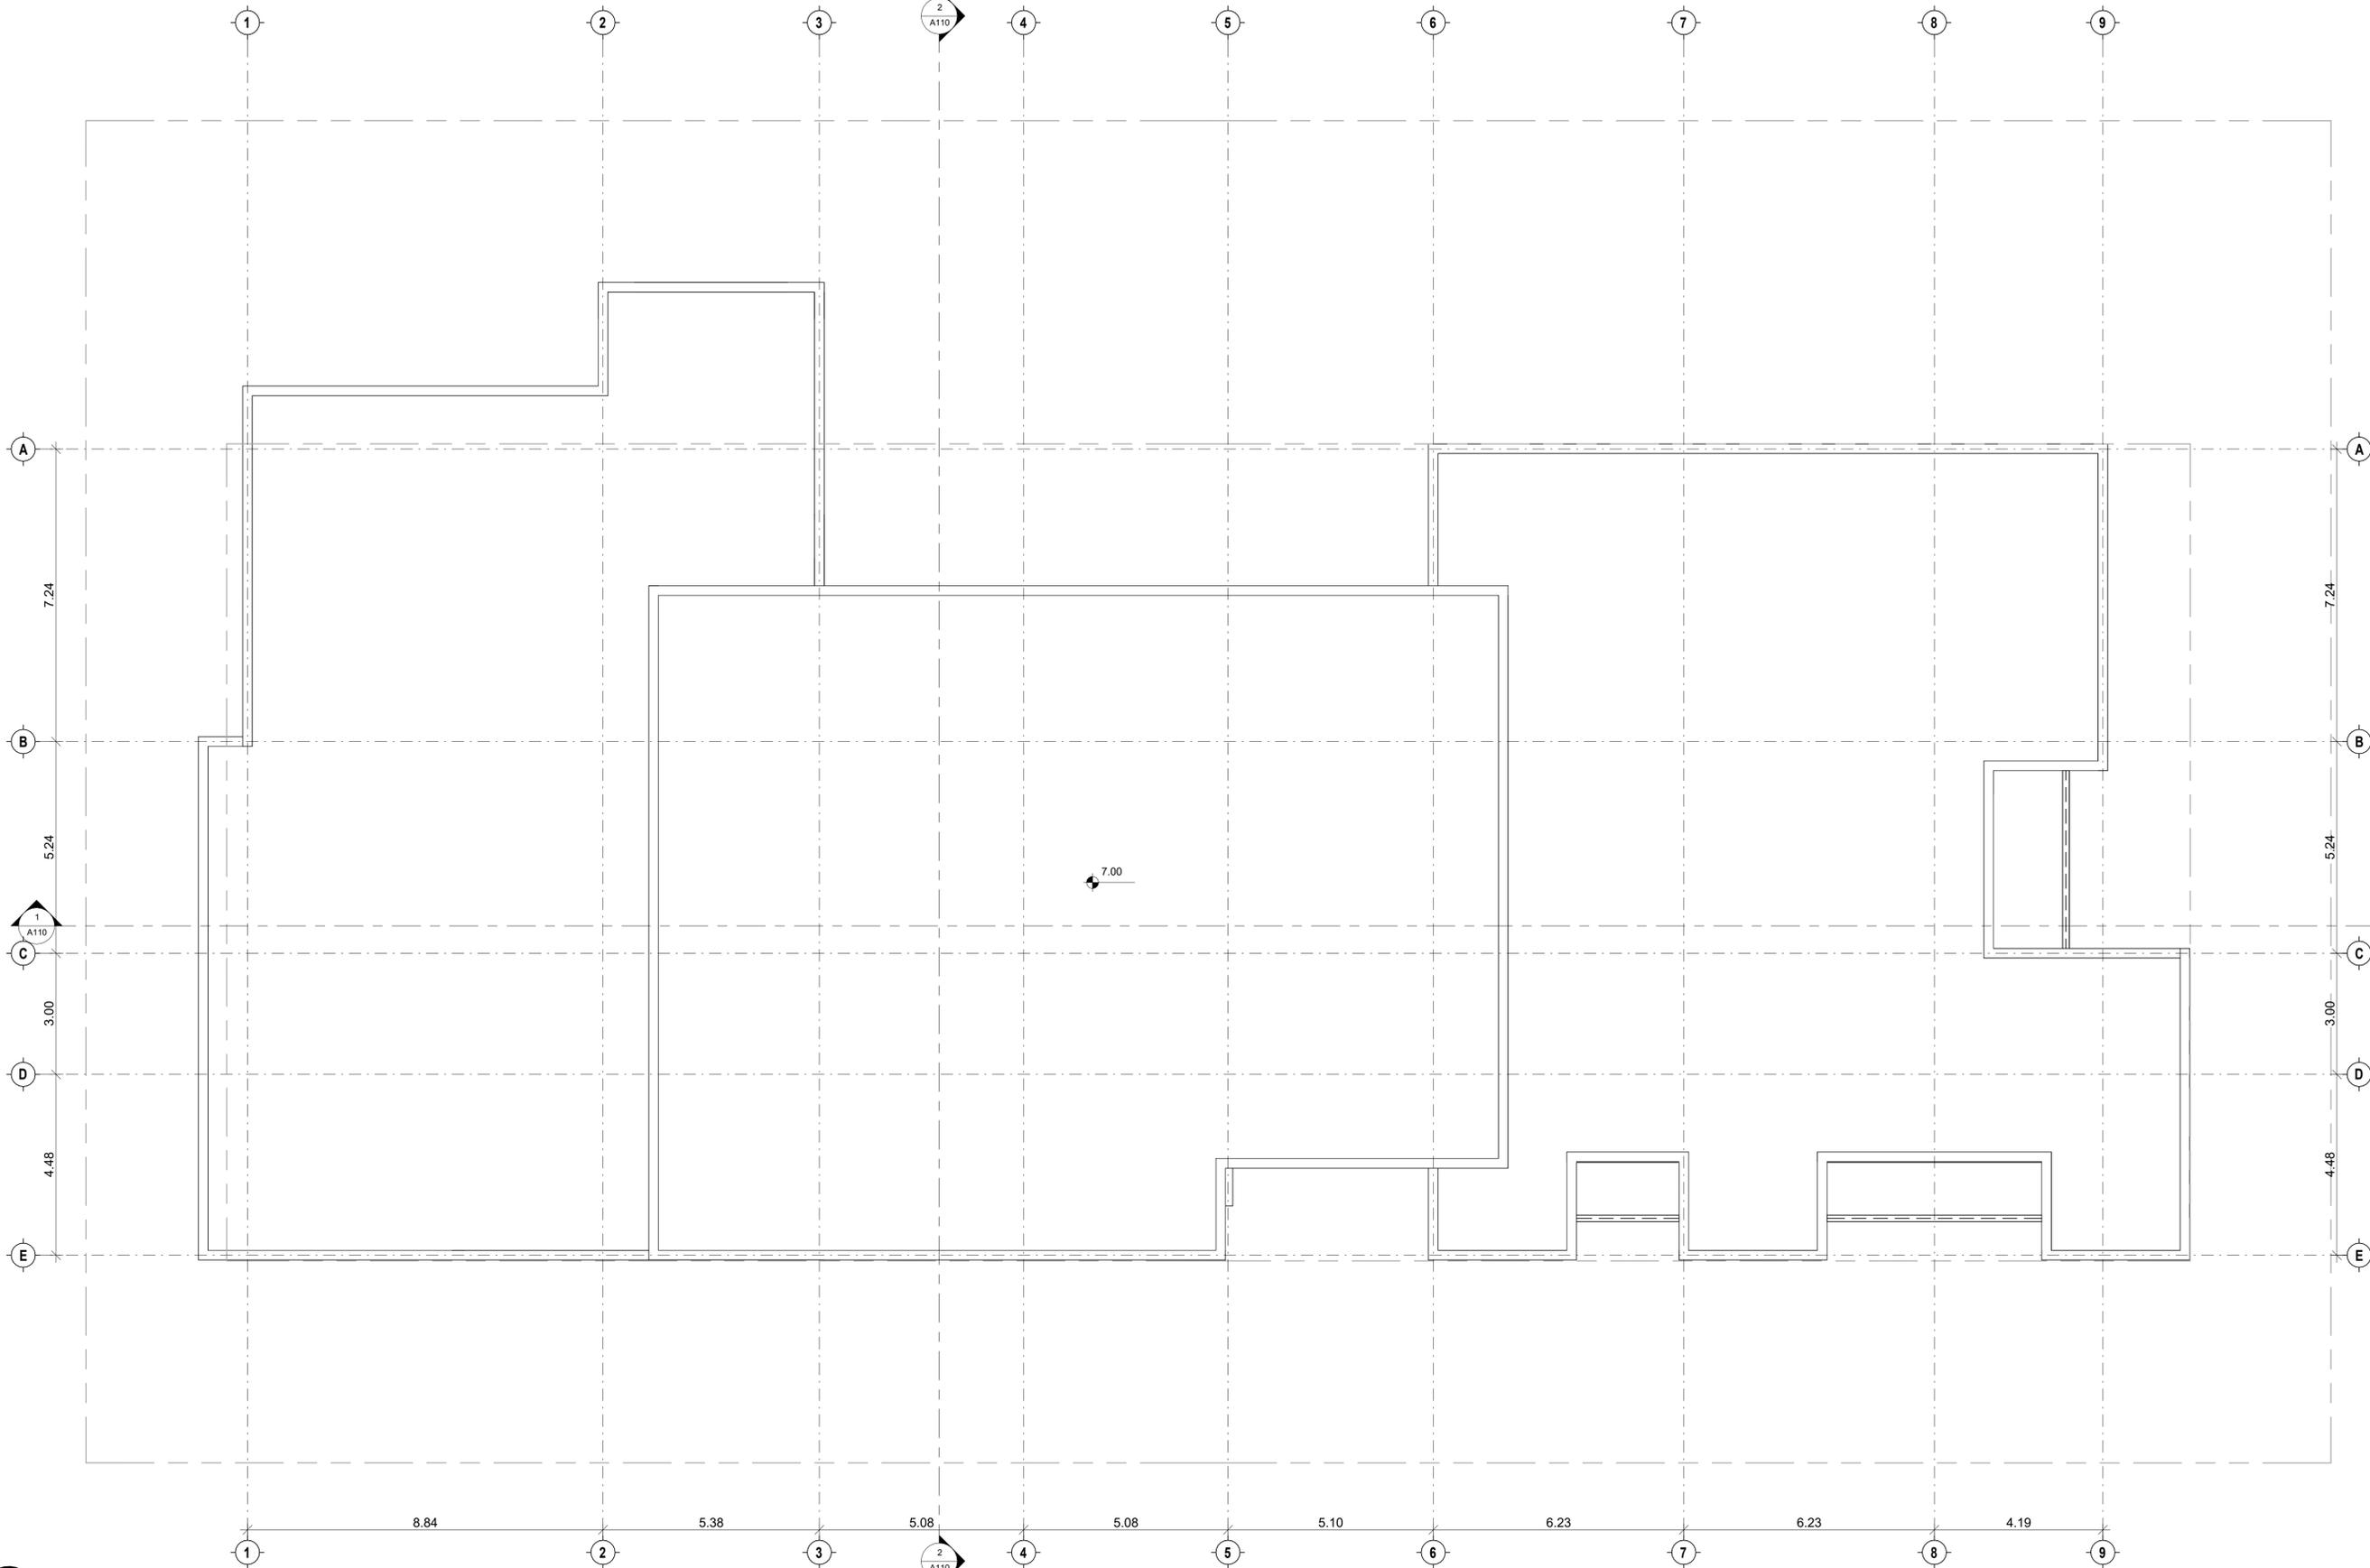

1 PLANTA DE TECHO
A108 ESC.1:75

TODA LA INFORMACIÓN CONTENIDA EN ESTE PLANO INCLUYENDO LAS ESPECIFICACIONES Y DISEÑOS PRESENTADOS SON Y DEBERÁN PERMANECER COMO PROPIEDAD DE IDEA DESARROLLOS POR TAL MOTIVO ESTE PLANO DEBE UTILIZARSE SÓLAMENTE PARA PROPOSITOS ESTRUCTIVAMENTE ESPECIFICADOS EN SU TITULO. NO PUEDE SER COPIADO, DESCOMPUESTO EN PARTES, NI UTILIZADO EN CONJUNCIÓN CON CUALQUIER OTRO TRABAJO SIN AUTORIZACION PREVIA DE IDEA DESARROLLO

PROPIETARIO:

FIRMA REPRESENTANTE LEGAL:

PROYECTO:

RESIDENCIA DEL PARQUE 55-56

UBICACIÓN:

Cap Cana, República Dominicana.

PROYECTO #:

REGISTRO #:

DISEÑO ESTRUCTURAL

ING. CODIA:

DISEÑO SANITARIO

ING. CODIA:

DISEÑO ELÉCTRICO

ING. CODIA:

DISEÑO MECÁNICO

ING. CODIA:

DISEÑO ARQUITECTÓNICO

Arq. Jose Gomez

CODIA: 19807

COORDINADOR IDEA:

Arq. Stephanie Goico

ELABORÓ IDEA:

Arq. Carlos M. Peña

SIMBOLOGIA:

INDICA NIVELES DE PISO EN PLANTAS ARQUITECTONICAS

INDICA NIVELES EN ELEVACIONES Y SECCIONES

NPT INDICA NIVEL DE PISO TERMINADO.

CAMBIO DE NIVEL EN PISO

INDICA REFERENCIA DE SECCIONES GENERALES

INDICA NUMERO DE ALZADO O DETALLE

INDICA REFERENCIA DEL PLANO DE LOCALIZACION

INDICA REFERENCIA DE ALZADOS GENERALES

INDICA NUMERO DE ALZADO DE DETALLE

INDICA REFERENCIA DEL PLANO DE LOCALIZACION

INDICA PENDIENTE

INDICA REFERENCIA DE DETALLES

DET-10

350T

P-01 IDENTIFICACION DE PUERTA

LONGITUD DE ALZADO QUE TERMINA LA PUERTA.

LONGITUD DE ANCHO DE LA HOJA DE LA PUERTA.

V-01 IDENTIFICACION DE VENTANA

LONGITUD DE ALZADO QUE TERMINA LA VENTANA.

LONGITUD DE ANCHO DE LA VENTANA.

● SÓLO INFORMATIVO

○ SÓLO REVISIÓN

○ SÓLO CONSTRUCCIÓN

ETAPA:

CONTIENE:

PLANTA DIMENSIONADA

PÁGINA:

Número Página: 0

Total Páginas: 0

CLAVE: ESC.

1 : 75

FECHA:

3/3/2023

5:59:40 PM



1 PLANTA DIMENSIONADA
 ESC.1 : 75

TODA LA INFORMACIÓN CONTENIDA EN ESTE PLANO INCLUYENDO LAS ESPECIFICACIONES Y DISEÑOS PRESENTADOS SON Y DEBERÁN PERMANECER COMO PROPIEDAD DE IDEA DESARROLLOS POR TAL MOTIVO ESTE PLANO DEBE UTILIZARSE SÓLAMENTE PARA PROPÓSITOS ESTRUCTAMENTE ESPECIFICADOS EN SU TÍTULO. NO PUEDE SER COPIADO, DESCOMPUESTO EN PARTES, NI UTILIZADO EN CONJUNCIÓN CON CUALQUIER OTRO TRABAJO SIN AUTORIZACIÓN PREVIA DE IDEA DESARROLLO



PROPIETARIO:

FIRMA REPRESENTANTE LEGAL:

PROYECTO:

RESIDENCIA DEL PARQUE 55-56

UBICACIÓN:

Cap Cana, República Dominicana.

PROYECTO #:

REGISTRO #:

DISEÑO ESTRUCTURAL

ING.

CODIA:

DISEÑO SANITARIO

ING.

CODIA:

DISEÑO ELÉCTRICO

ING.

CODIA:

DISEÑO MECÁNICO

ING.

CODIA:

DISEÑO ARQUITECTÓNICO

Arq. Jose Gomez

CODIA: 1987

COORDINADOR IDEA:

Arq. Stephanie Goico

ELABORÓ IDEA:

Arq. Carlos M. Peña

SIMBOLOGIA:

INDICA NIVELES DE PISO EN PLANTAS ARQUITECTONICAS

INDICA NIVELES EN ELEVACIONES Y SECCIONES

NPT INDICA NIVEL DE PISO TERMINADO.

CAMBIO DE NIVEL EN PISO

INDICA REFERENCIA DE SECCIONES GENERALES

INDICA REFERENCIA DE ALZADOS

INDICA REFERENCIA DEL PLANO DE LOCALIZACIÓN

INDICA REFERENCIA DE ALZADOS GENERALES

INDICA REFERENCIA DEL PLANO DE LOCALIZACIÓN

INDICA PENDIENTE

INDICA REFERENCIA DE DETALLES

DET-10

3501 IDENTIFICACION DE PUERTA

0.00 0.00 LONGITUD DE ALZADA DONDE TERMINA LA PUERTA.

LONGITUD DE ANCHO DE LA HOJA DE LA PUERTA.

3501 IDENTIFICACION DE VENTANA

0.00 0.00 LONGITUD DE ALZADA DONDE TERMINA LA VENTANA.

LONGITUD DE ANCHO DE LA VENTANA.

● SÓLO INFORMATIVO

○ SÓLO REVISIÓN

○ SÓLO CONSTRUCCION

ETAPA:

CONTIENE:

PLANTA DIMENSIONADA DE TECHO

PÁGINA:

Número Página: 1 Total Páginas: 0


CLAVE:

ESC. 1:75

FECHA:

3/3/2023

5:59:40 PM

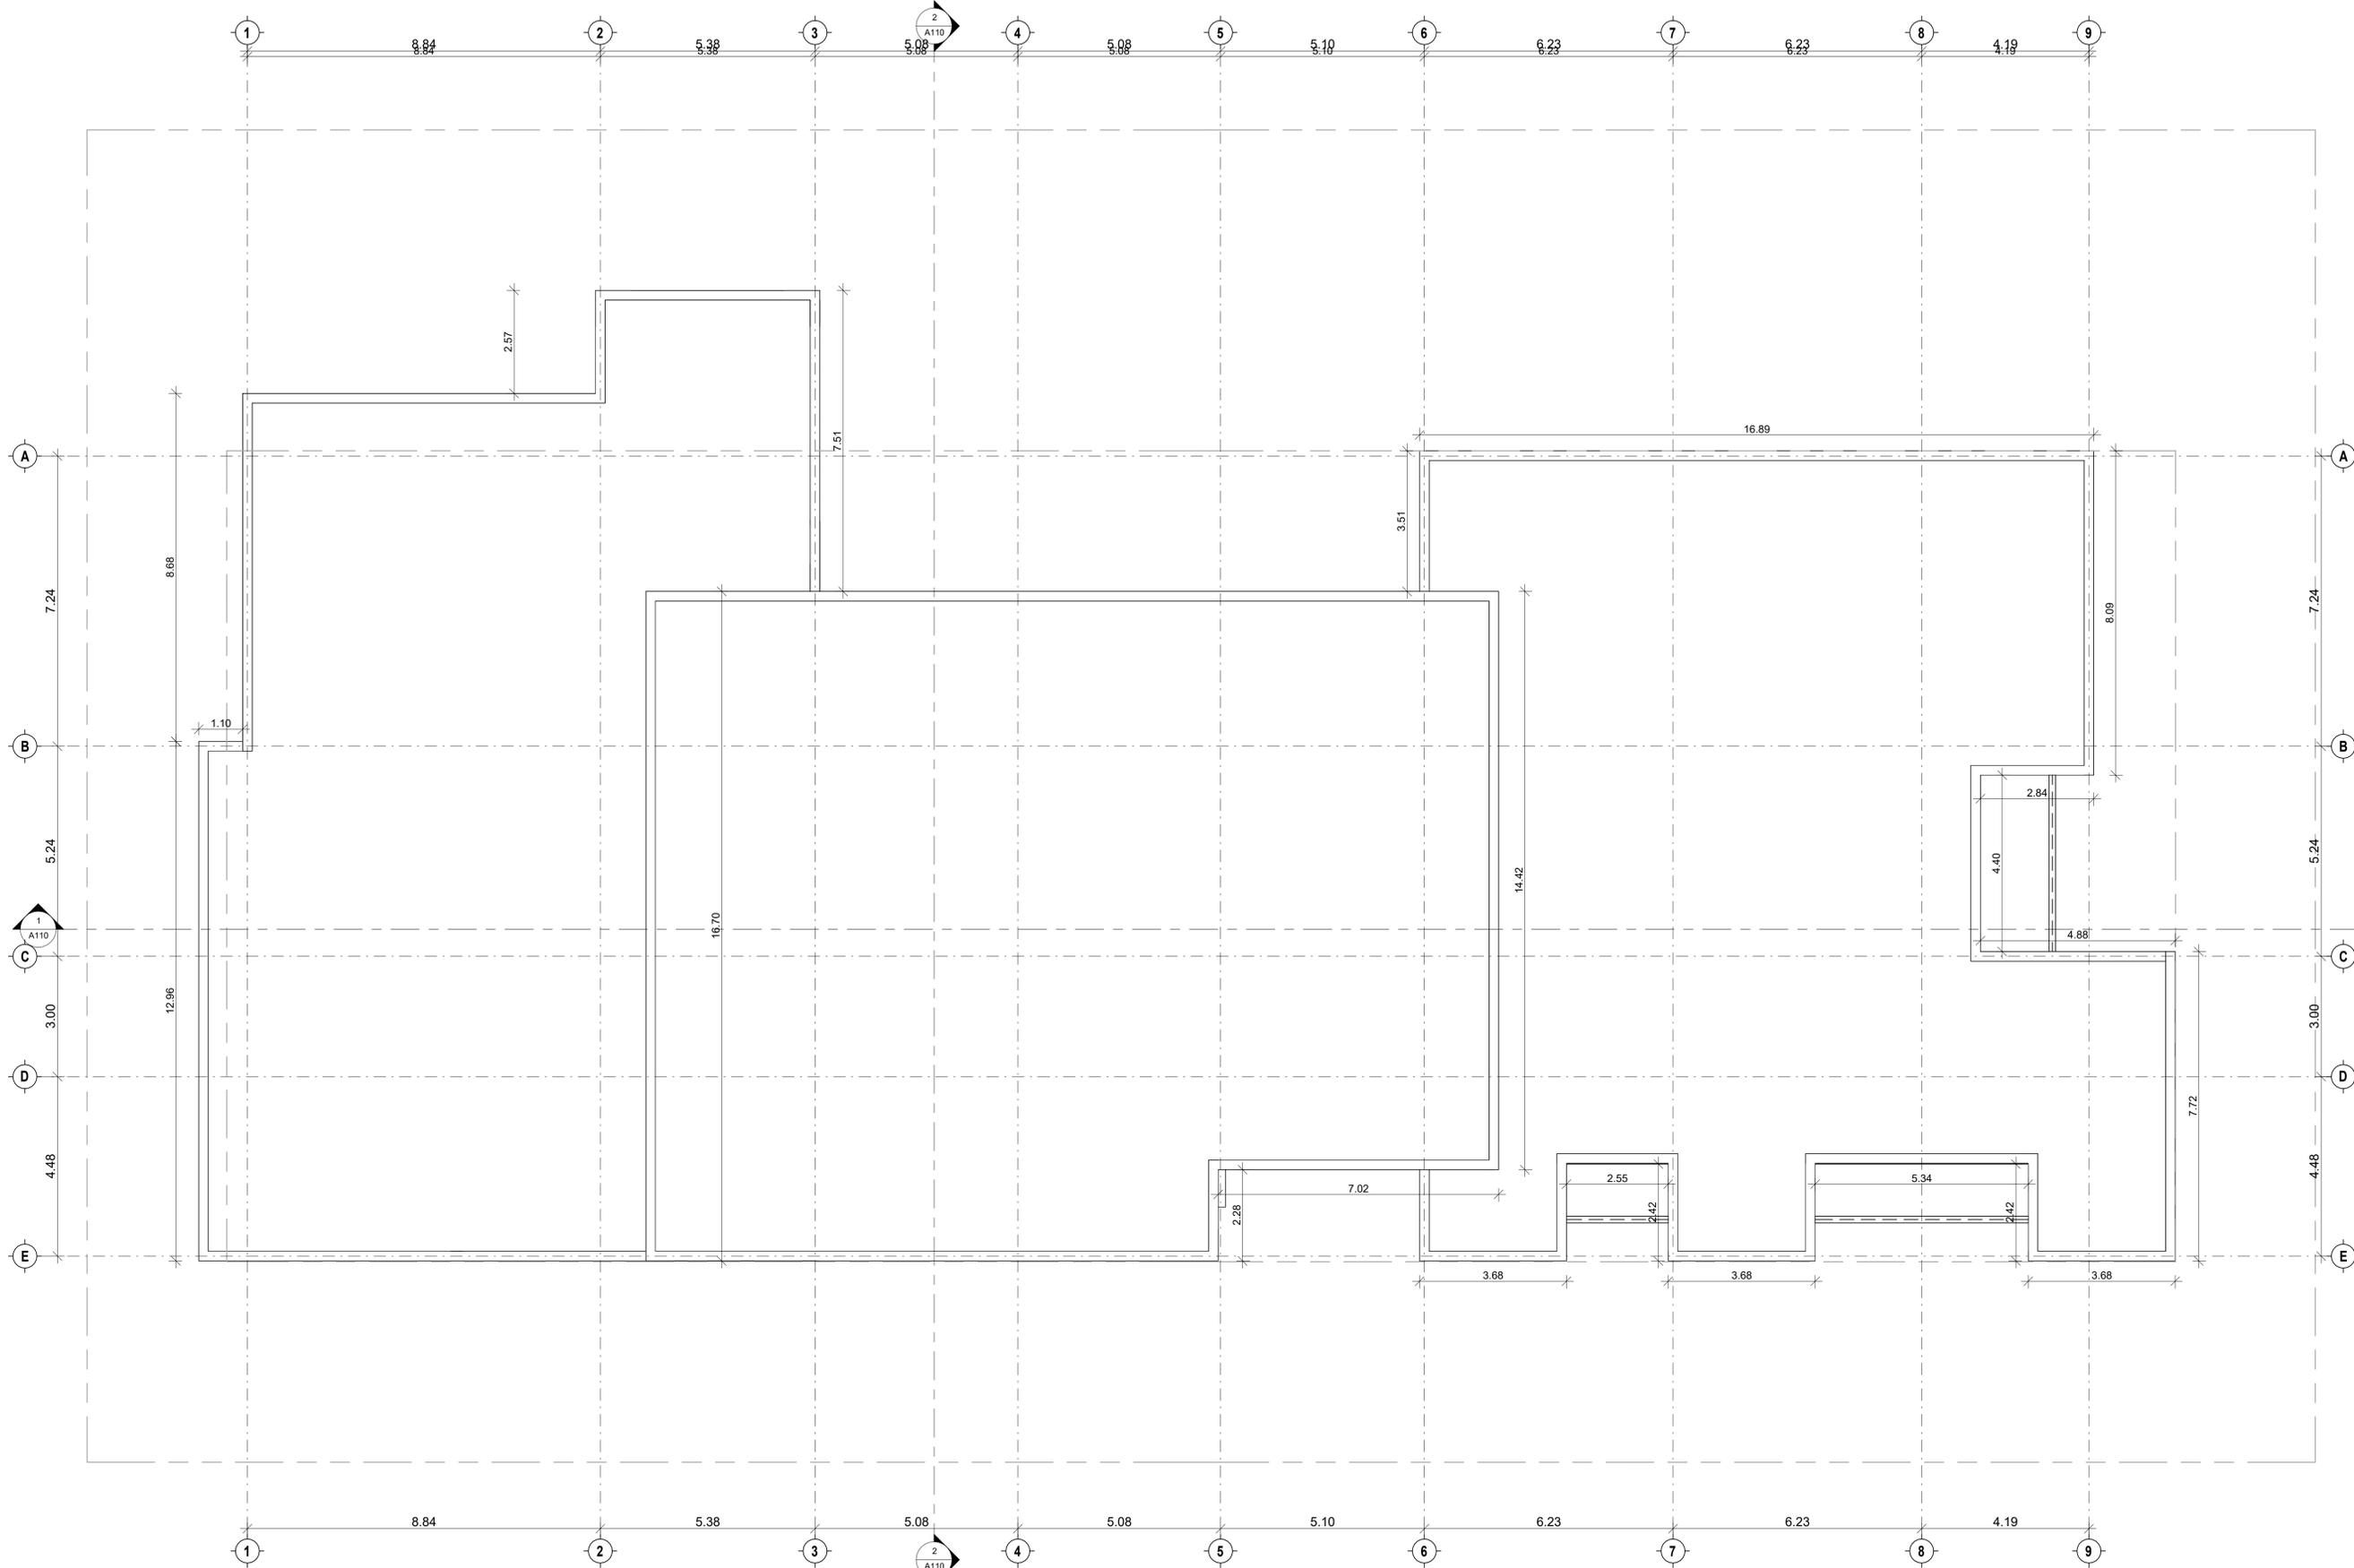

1 PLANTA DIMENSIONADA DE TECHO
ESC.1:75

TODA LA INFORMACIÓN CONTENIDA EN ESTE PLANO INCLUYENDO LAS ESPECIFICACIONES Y DISEÑOS PRESENTADOS SON Y DEBERÁN PERMANECER COMO PROPIEDAD DE IDEA DESARROLLOS POR TAL MOTIVO ESTE PLANO DEBE UTILIZARSE SÓLAMENTE PARA PROPÓSITOS ESTRICTAMENTE ESPECIFICADOS EN SU TÍTULO. NO PUEDE SER COPIADO, DESCOMPUESTO EN PARTES, NI UTILIZADO EN CONJUNCIÓN CON CUALQUIER OTRO TRABAJO SIN AUTORIZACIÓN PREVIA DE IDEA DESARROLLO

PROPIETARIO:

FIRMA REPRESENTANTE LEGAL:

PROYECTO:

RESIDENCIA DEL PARQUE 55-56

UBICACIÓN:

Cap Cana, República Dominicana.

PROYECTO #:

REGISTRO #:

DISEÑO ESTRUCTURAL

ING. CODIA:

DISEÑO SANITARIO

ING. CODIA:

DISEÑO ELÉCTRICO

ING. CODIA:

DISEÑO MECÁNICO

ING. CODIA:

DISEÑO ARQUITECTÓNICO

Arq. Jose Gomez

CODIA: 19807

COORDINADOR IDEA:

Arq. Stephanie Goico

ELABORÓ IDEA:

Arq. Carlos M. Peña

SIMBOLOGIA:

INDICA NIVELES DE PISO EN PLANTAS ARQUITECTÓNICAS

INDICA NIVELES EN ELEVACIONES Y SECCIONES

NPT INDICA NIVEL DE PISO TERMINADO.

CAMBIO DE NIVEL EN PISO

INDICA REFERENCIA DE SECCIONES GENERALES

INDICA NÚMERO DE ALZADO O DETALLE

INDICA REFERENCIA DEL PLANO DE LOCALIZACIÓN

INDICA REFERENCIA DE ALZADOS GENERALES.

INDICA NÚMERO DE ALZADO O DETALLE

INDICA REFERENCIA DEL PLANO DE LOCALIZACIÓN

INDICA PENDIENTE.

INDICA REFERENCIA DE DETALLES.

DET-10

3501 IDENTIFICACION DE PUERTA

0.00 0.00 LONGITUD DE ALtura DONDE TERMINA LA PUERTA.

LONGITUD DE ANCHO DE LA HOJA DE LA PUERTA.

3501 IDENTIFICACION DE VENTANA

0.00 0.00 LONGITUD DE ALtura DONDE TERMINA LA VENTANA.

LONGITUD DE ANCHO DE LA VENTANA.

● SÓLO INFORMATIVO

○ SÓLO REVISIÓN

○ SÓLO CONSTRUCCIÓN

ETAPA:

CONTIENE:

ELEVACIONES FRONTAL/ LATERAL DERECHO

PÁGINA:


Número Página: 0

CLAVE: ESC. 1:75


FECHA:

3/3/2023

5:59:42 PM

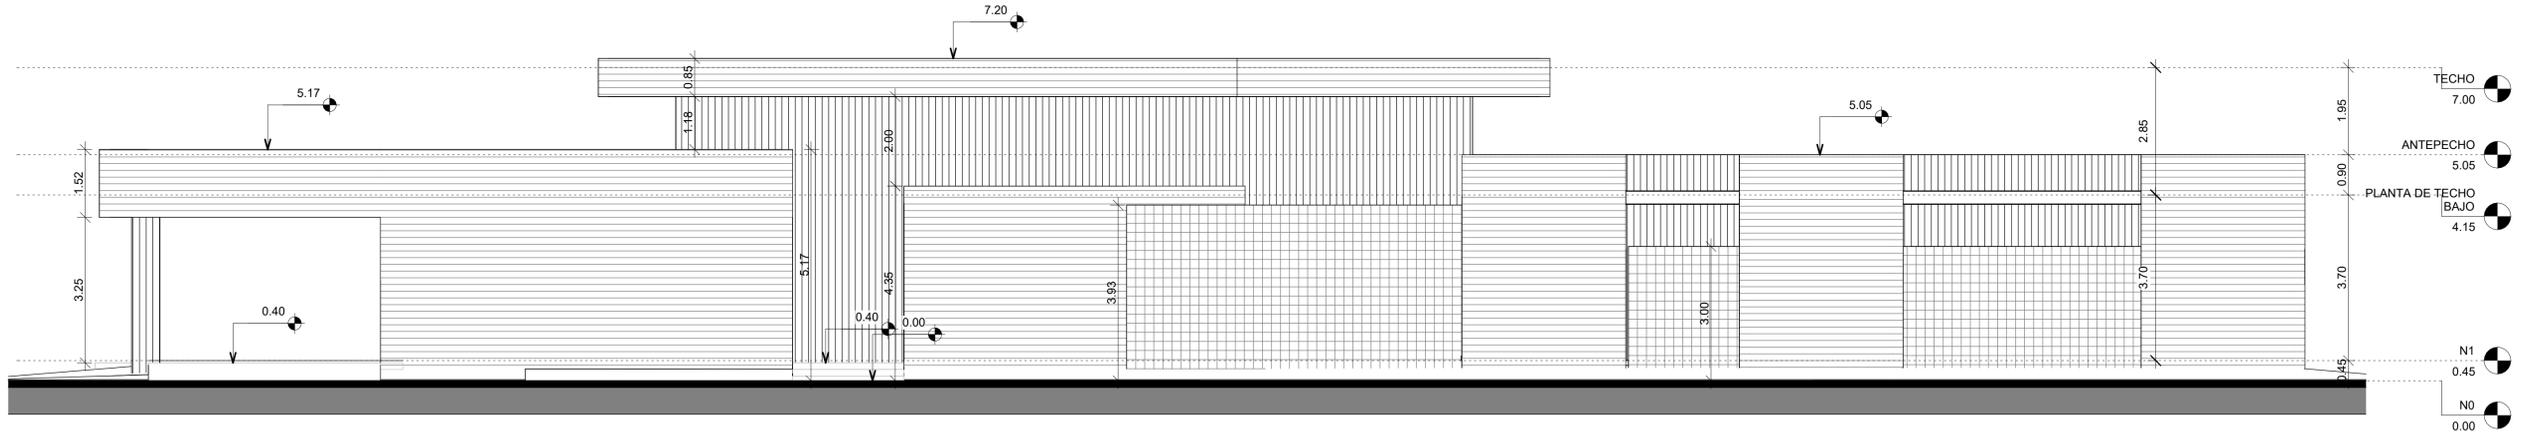

1 ELEVACION FRONTAL
ESC. 1 : 75

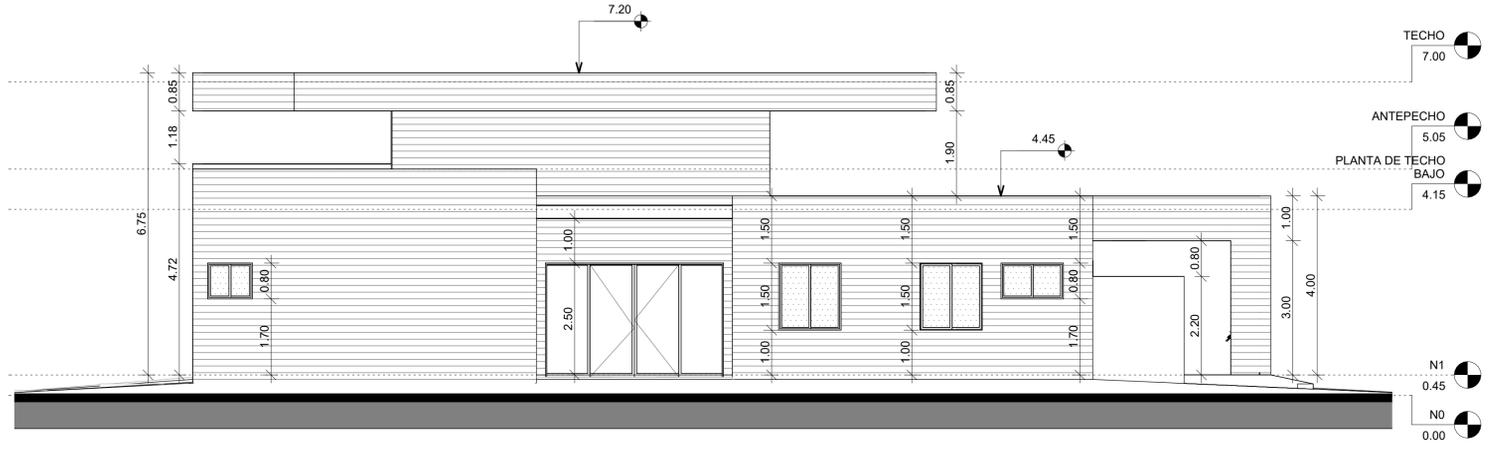

2 ELEVACION LAT. DERECHO
ESC. 1 : 75

PROPIETARIO:

FIRMA REPRESENTANTE LEGAL:

PROYECTO:

RESIDENCIA DEL PARQUE 55-56

UBICACIÓN:

Cap Cana, República Dominicana.

PROYECTO #:

REGISTRO #:

DISEÑO ESTRUCTURAL

ING. CODIA:

DISEÑO SANITARIO

ING. CODIA:

DISEÑO ELÉCTRICO

ING. CODIA:

DISEÑO MECANICO

ING. CODIA:

DISEÑO ARQUITECTÓNICO

Arq. Jose Gomez

CODIA: 19807

COORDINADOR IDEA:

Arq. Stephanie Goico

ELABORÓ IDEA:

Arq. Carlos M. Peña

SIMBOLOGIA:

INDICA NIVELES DE PISO EN PLANTAS ARQUITECTONICAS

INDICA NIVELES EN ELEVACIONES Y SECCIONES

NPT INDICA NIVEL DE PISO TERMINADO.

CAMBIO DE NIVEL EN PISO

INDICA REFERENCIA DE SECCIONES GENERALES

INDICA NUMERO DE ALZADO O DETALLE

INDICA REFERENCIA DEL PLANO DE LOCALIZACIÓN

INDICA REFERENCIA DE ALZADOS GENERALES

INDICA NUMERO DE ALZADO O DETALLE

INDICA REFERENCIA DEL PLANO DE LOCALIZACIÓN

INDICA PENDIENTE

INDICA REFERENCIA DE DETALLES

DET-10

3501

P-01 IDENTIFICACION DE PUERTA

0.00 0.00

LONGITUD DE ALtura DONDE TERMINA LA PUERTA.

LONGITUD DE ANCHO DE LA HOJA DE LA PUERTA.

V-01 IDENTIFICACION DE VENTANA

0.00 0.00

LONGITUD DE ALtura DONDE TERMINA LA VENTANA.

LONGITUD DE ANCHO DE LA VENTANA.

● SÓLO INFORMATIVO

○ SÓLO REVISIÓN

○ SÓLO CONSTRUCCION

ETAPA:

CONTIENE:

ELEVACIONES POSTERIOR/ LATERAL IZQUIERDO

PÁGINA:

Número Página: 0


CLAVE: A109

ESC: 1:75


FECHA:

3/3/2023

5:59:43 PM

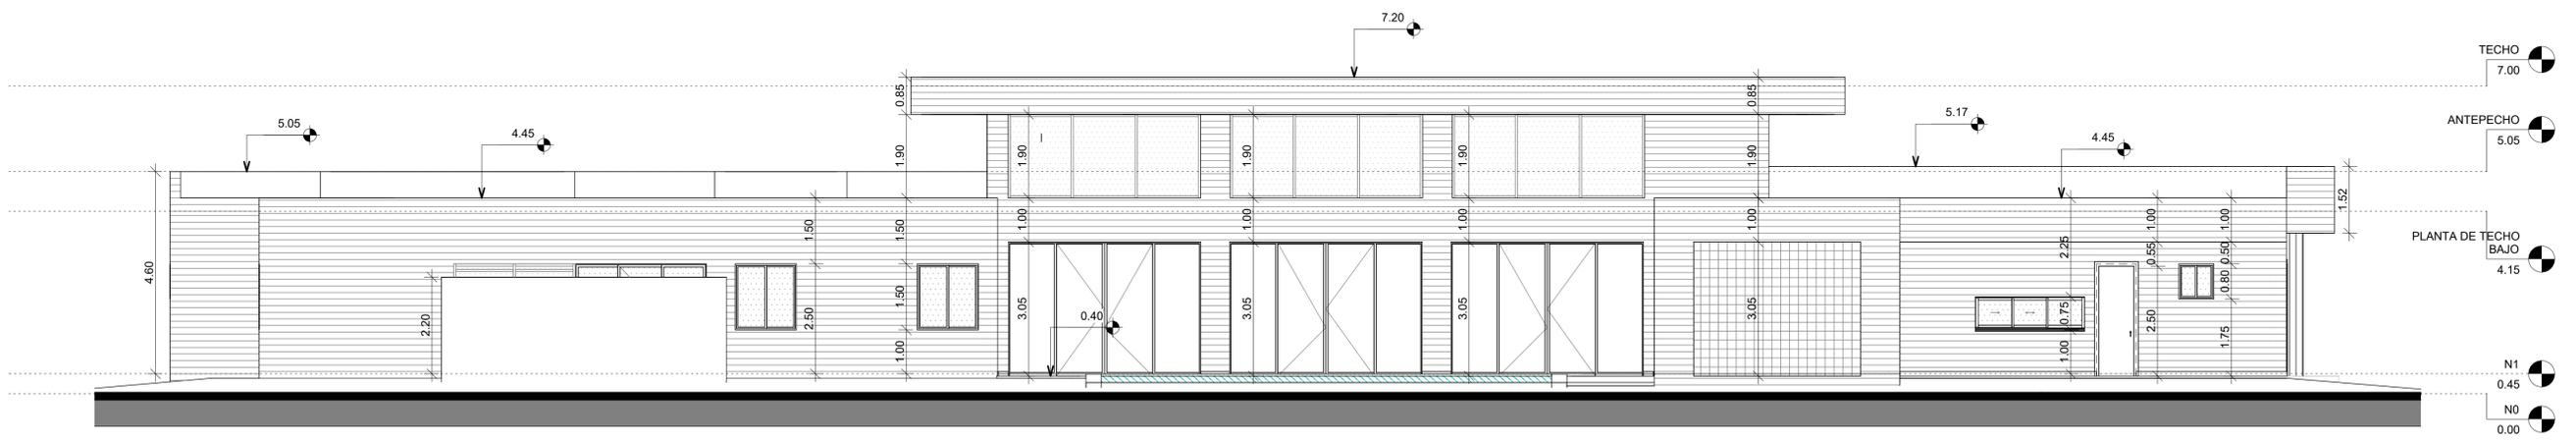

1 ELEVACION POSTERIOR
ESC. 1:75

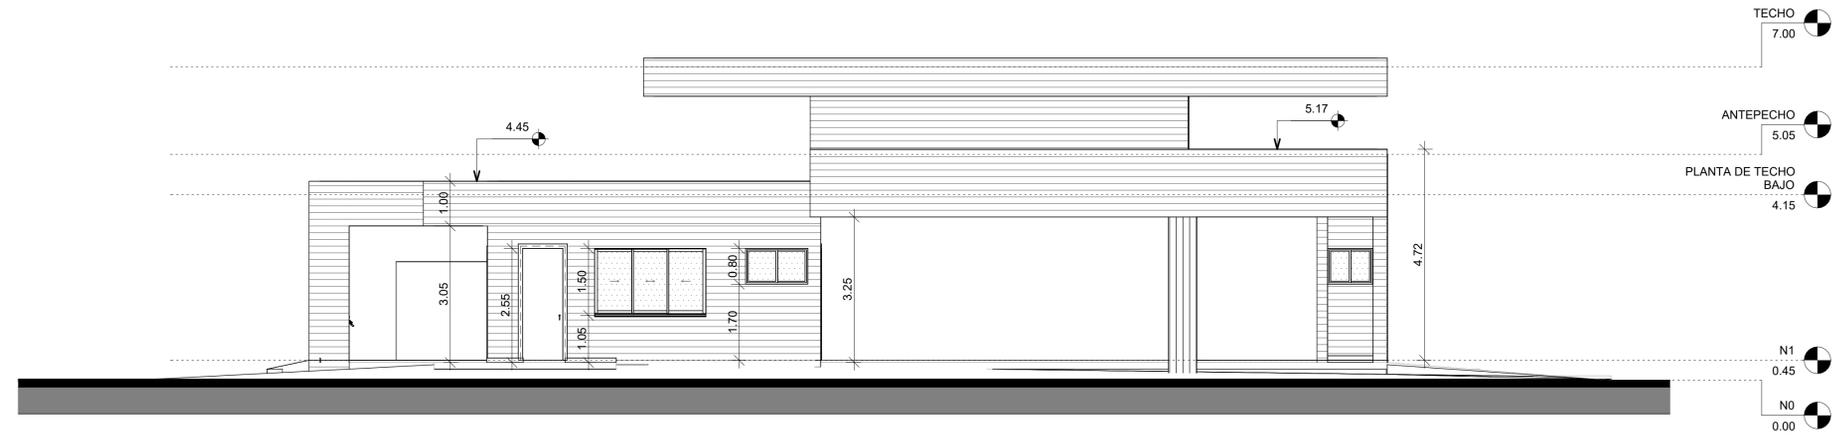

2 ELEVACION LAT. IZQUIERDO
ESC. 1:75

PROPIETARIO:

FIRMA REPRESENTANTE LEGAL:

PROYECTO:

RESIDENCIA DEL PARQUE 55-56

UBICACIÓN:

Cap Cana, República Dominicana.

PROYECTO #:

REGISTRO #:

DISEÑO ESTRUCTURAL

ING. CODIA:

DISEÑO SANITARIO

ING. CODIA:

DISEÑO ELÉCTRICO

ING. CODIA:

DISEÑO MECÁNICO

ING. CODIA:

DISEÑO ARQUITECTÓNICO

Arq. Jose Gomez

CODIA: 19807

COORDINADOR IDEA:

Arq. Stephanie Goico

ELABORÓ IDEA:

Arq. Carlos M. Peña

SIMBOLOGIA:

INDICA NIVELES DE PISO EN PLANTAS ARQUITECTÓNICAS

INDICA NIVELES EN ELEVACIONES Y SECCIONES

NPT INDICA NIVEL DE PISO TERMINADO.

CAMBIO DE NIVEL EN PISO

INDICA REFERENCIA DE SECCIONES GENERALES

INDICA NÚMERO DE ALZADO O DETALLE

INDICA REFERENCIA DEL PLANO DE LOCALIZACIÓN

INDICA REFERENCIA DE ALZADOS GENERALES

INDICA NÚMERO DE PLANO DE LOCALIZACIÓN

INDICA PENDIENTE

INDICA REFERENCIA DE DETALLES

DET-10

3501

P-01 IDENTIFICACION DE PUERTA

LONGITUD DE ALtura DONDE TERMINA LA PUERTA

LONGITUD DE ANCHO DE LA HOJA DE LA PUERTA

V-01 IDENTIFICACION DE VENTANA

LONGITUD DE ALtura DONDE TERMINA LA VENTANA

LONGITUD DE ANCHO DE LA VENTANA

● SÓLO INFORMATIVO

○ SÓLO REVISIÓN

○ SÓLO CONSTRUCCIÓN

ETAPA:

CONTIENE:

SECCIONES

PÁGINA:


Número Página: 110 Total Páginas: 0

CLAVE: ESC. 1:75


FECHA:

3/3/2023

5:59:44 PM

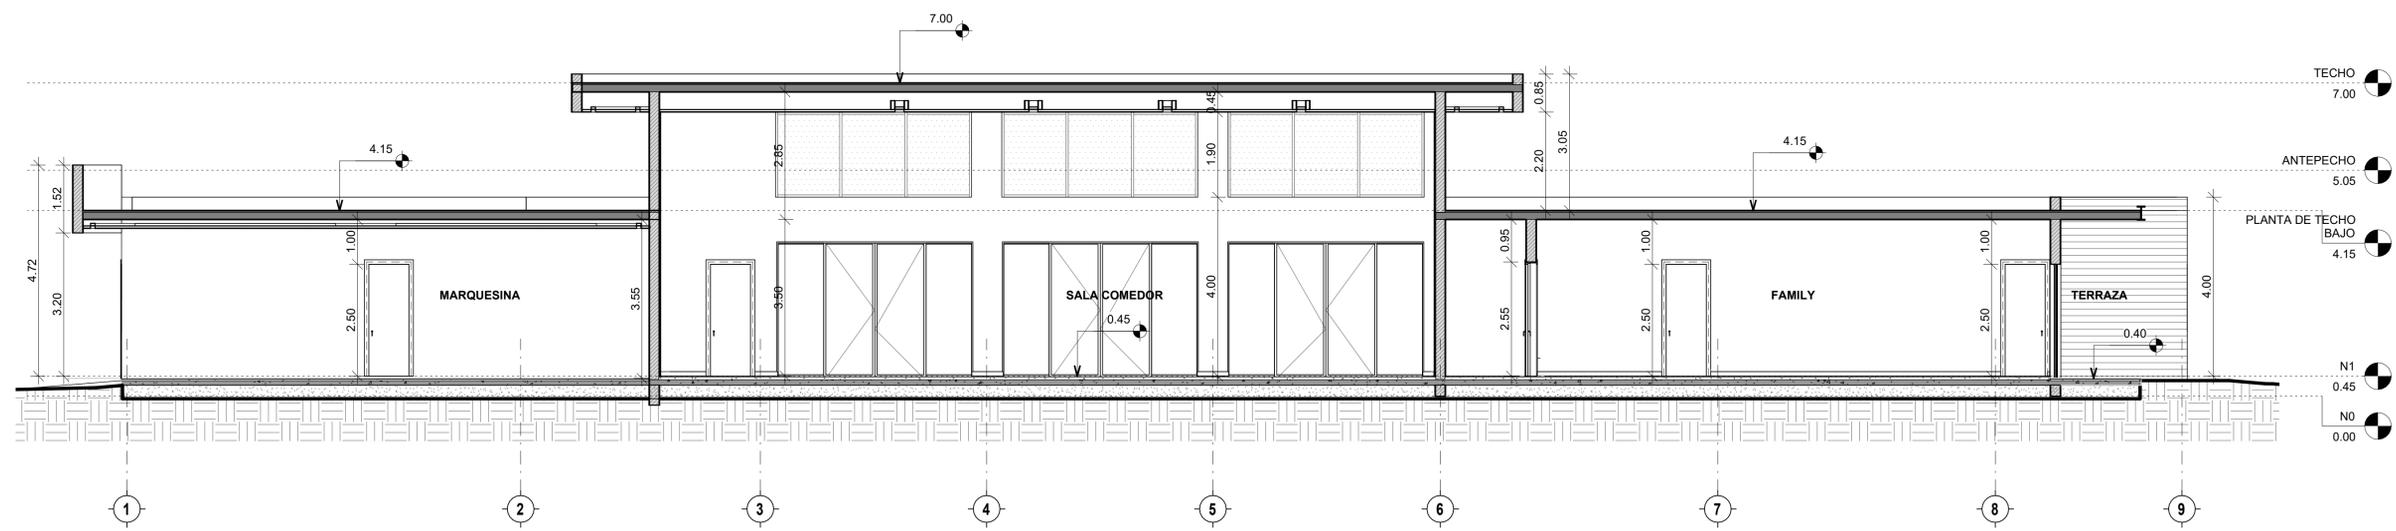

1 SECCION LONGITUDINAL
ESC. 1 : 75

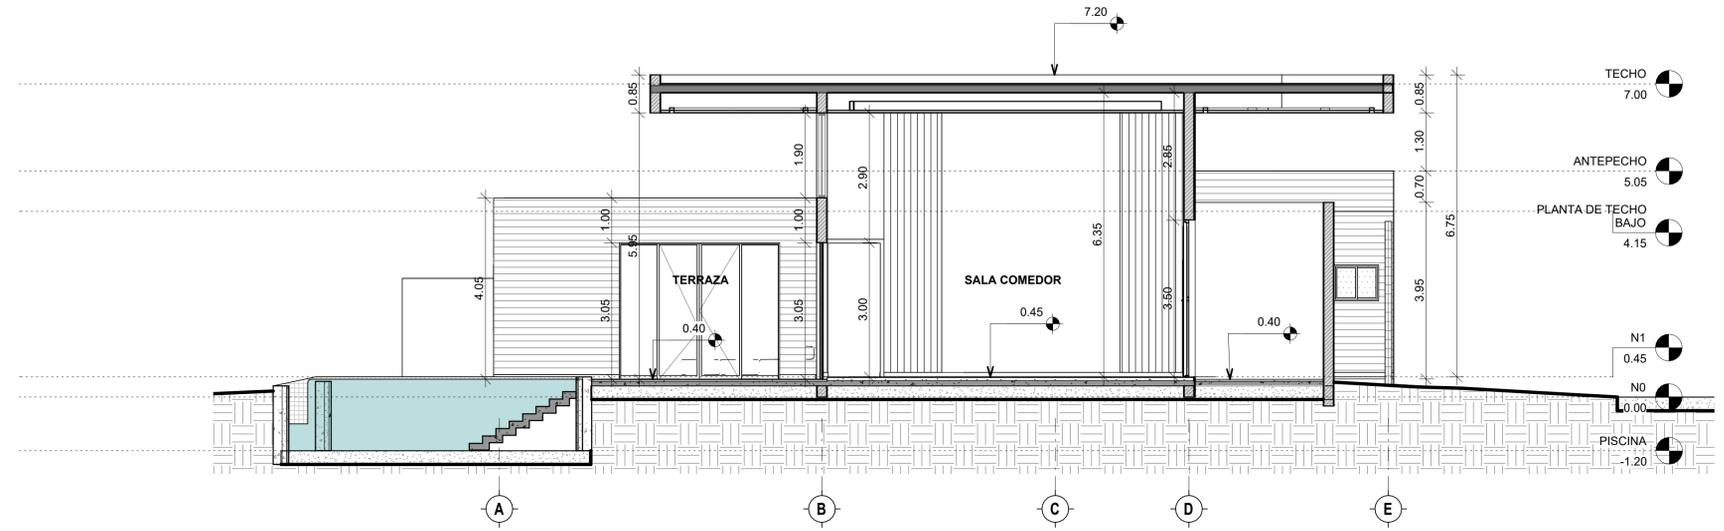

2 SECCION TRANSVERSAL
ESC. 1 : 75



PROPIETARIO:

FIRMA REPRESENTANTE LEGAL:

PROYECTO:

RESIDENCIA DEL PARQUE 55-56

UBICACIÓN:

Cap Caña, República Dominicana.

PROYECTO #:

REGISTRO #:

DISEÑO ESTRUCTURAL

ING.

CODIA:

DISEÑO SANITARIO

ING.

CODIA:

DISEÑO ELÉCTRICO

ING.

CODIA:

DISEÑO MECÁNICO

ING.

CODIA:

DISEÑO ARQUITECTÓNICO

Arq. Jose Gomez

CODIA: 19807

COORDINADOR IDEA:

Arq. Stephanie Goico

ELABORÓ IDEA:

Arq. Carlos M. Peña

SIMBOLOGIA:

INDICA NIVELES DE PISO EN PLANTAS ARQUITECTÓNICAS

INDICA NIVELES EN ELEVACIONES Y SECCIONES

NPT INDICA NIVEL DE PISO TERMINADO.

CAMBIO DE NIVEL EN PISO

INDICA REFERENCIA DE SECCIONES GENERALES

INDICA NÚMERO DE ALZADO O DETALLE

INDICA REFERENCIA DEL PLANO DE LOCALIZACIÓN

INDICA REFERENCIA DE ALZADOS GENERALES

INDICA NÚMERO DE ALZADO O DETALLE

INDICA REFERENCIA DEL PLANO DE LOCALIZACIÓN

INDICA PENDIENTE.

INDICA REFERENCIA DE DETALLES

DET-10

3501

P-01 IDENTIFICACION DE PUERTA

LONGITUD DE ALTIMA DONDE TERMINA LA PUERTA.

LONGITUD DE ANCHO DE LA HOJA DE LA PUERTA.

V-01 IDENTIFICACION DE VENTANA

LONGITUD DE ALTIMA DONDE TERMINA LA VENTANA

LONGITUD DE ANCHO DE LA VENTANA

● SÓLO INFORMATIVO

○ SÓLO REVISIÓN

○ SÓLO CONSTRUCCIÓN

ETAPA:

CONTIENE:

PERSPECTIVAS

PÁGINA:

Número Página: 111

Total Páginas: 0

CLAVE: ESC.

FECHA:

3/3/2023

5:59:45 PM



PROPIETARIO:

FIRMA REPRESENTANTE LEGAL:

PROYECTO:

RESIDENCIA DEL PARQUE 55-56

UBICACIÓN:

Cap Cana, República Dominicana.

PROYECTO #:

REGISTRO #:

DISEÑO ESTRUCTURAL

ING.

CODIA:

DISEÑO SANITARIO

ING.

CODIA:

DISEÑO ELÉCTRICO

ING.

CODIA:

DISEÑO MECÁNICO

ING.

CODIA:

DISEÑO ARQUITECTÓNICO

Arq. Jose Gomez

CODIA: 19807

COORDINADOR IDEA:

Arq. Stephanie Goico

ELABORÓ IDEA:

Arq. Carlos M. Peña

SIMBOLOGIA:

INDICA NIVELES DE PISO EN PLANTAS ARQUITECTÓNICAS

INDICA NIVELES EN ELEVACIONES Y SECCIONES

NPT INDICA NIVEL DE PISO TERMINADO.

CAMBIO DE NIVEL EN PISO

INDICA REFERENCIA DE SECCIONES GENERALES

INDICA NÚMERO DE ALZADO O DETALLE

INDICA REFERENCIA DEL PLANO DE LOCALIZACIÓN

INDICA REFERENCIA DE ALZADOS GENERALES.

INDICA NÚMERO DE ALZADO O DETALLE

INDICA REFERENCIA DEL PLANO DE LOCALIZACIÓN

INDICA PENDIENTE.

INDICA REFERENCIA DE DETALLES.

DET-10

3501

P-01 IDENTIFICACION DE PUERTA

0.00 0.00

LONGITUD DE ALTIMA DONDE TERMINA LA PUERTA.

LONGITUD DE ANCHO DE LA HOJA DE LA PUERTA.

V-01 IDENTIFICACION DE VENTANA

0.00 0.00

LONGITUD DE ALTIMA DONDE TERMINA LA VENTANA

LONGITUD DE ANCHO DE LA VENTANA

● SÓLO INFORMATIVO

○ SÓLO REVISIÓN

○ SÓLO CONSTRUCCIÓN

ETAPA:

CONTIENE:

PERSPECTIVAS

PÁGINA:

Número Página: 0

Total Páginas: 0

CLAVE: ESC.

FECHA:

3/3/2023

5:59:45 PM



PROPIETARIO:

FIRMA REPRESENTANTE LEGAL:

PROYECTO:

RESIDENCIA DEL PARQUE 55-56

UBICACIÓN:

Cap Caña, República Dominicana.

PROYECTO #:

REGISTRO #:

DISEÑO ESTRUCTURAL

ING.

CODIA:

DISEÑO SANITARIO

ING.

CODIA:

DISEÑO ELÉCTRICO

ING.

CODIA:

DISEÑO MECÁNICO

ING.

CODIA:

DISEÑO ARQUITECTÓNICO

Arq. Jose Gomez

CODIA: 19807

COORDINADOR IDEA:

Arq. Stephanie Goico

ELABORÓ IDEA:

Arq. Carlos M. Peña

SIMBOLOGIA:

INDICA NIVELES DE PISO EN PLANTAS

INDICA NIVELES EN ELEVACIONES Y

SECCIONES

NPT INDICA NIVEL DE PISO TERMINADO.

CAMBIO DE NIVEL EN PISO

INDICA REFERENCIA DE

SECCIONES GENERALES

INDICA REFERENCIA DE

ALZADOS GENERALES

INDICA REFERENCIA DE

ALZADOS GENERALES

INDICA REFERENCIA DE

ALZADOS GENERALES

INDICA PENDIENTE.

INDICA REFERENCIA DE

DETALLES

DET-10

3501

P-01 IDENTIFICACION DE PUERTA

LONGITUD DE ALTIMA DONDE

TERMINA LA PUERTA.

LONGITUD DE ANCHO DE LA HOJA

DE LA PUERTA.

V-01 IDENTIFICACION DE VENTANA

LONGITUD DE ALTIMA DONDE

TERMINA LA VENTANA.

LONGITUD DE ANCHO DE LA

VENTANA.

● SÓLO INFORMATIVO

○ SÓLO REVISIÓN

○ SÓLO CONSTRUCCIÓN

ETAPA:

CONTIENE:

PERSPECTIVAS

PÁGINA:

Número Página: **A113** Total Páginas: **0**

CLAVE: **ESC.**

FECHA:

3/3/2023

5:59:46 PM