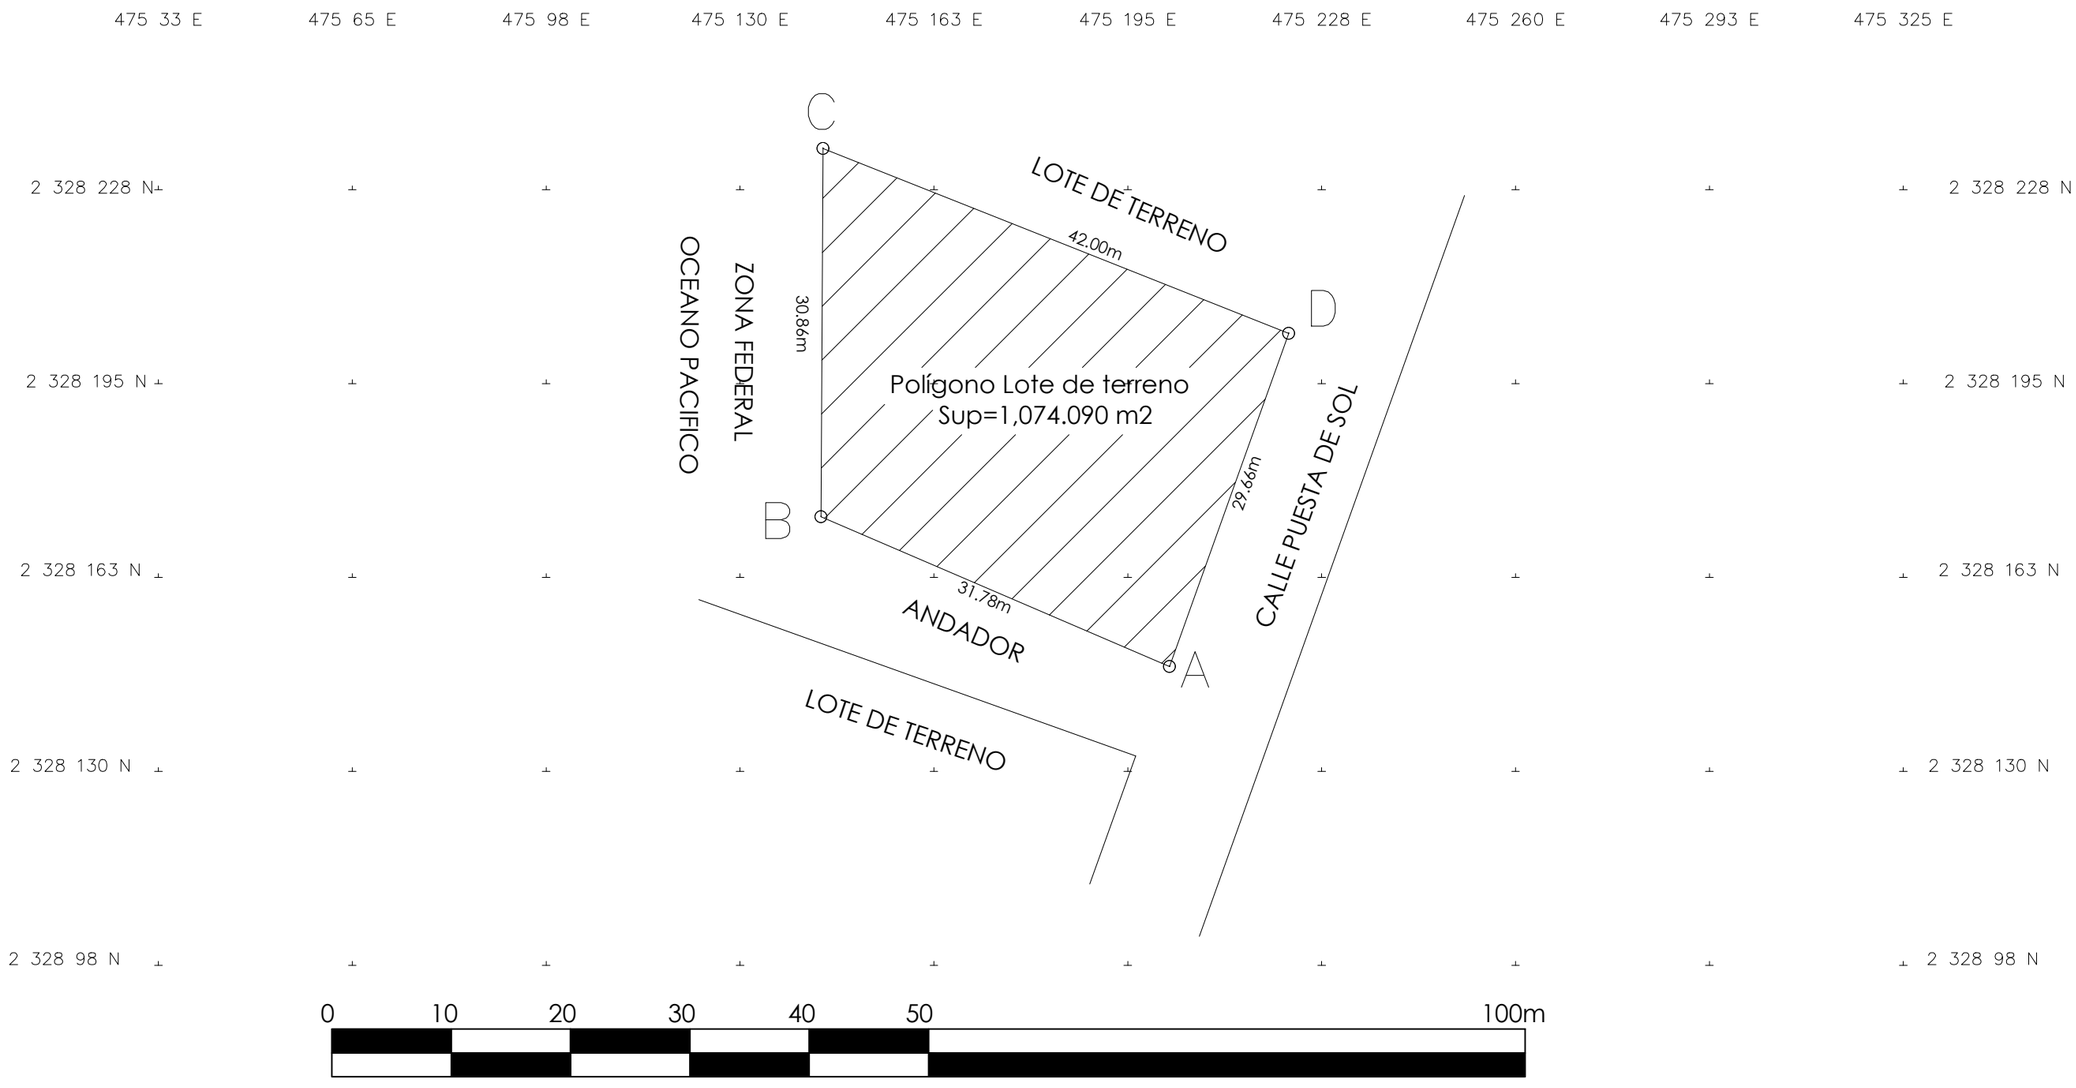

ESCALA GRAFICA

CUADRO DE CONSTRUCCION

LADO EST-PV	AZIMUT	DISTANCIA (MTS.)	COORDENADAS UTM ESTE (X)	COORDENADAS UTM NORTE (Y)	CONVERGENCIA	FACTOR DE ESC. LINEAL	LATITUD	LONGITUD
A-B	293°16'34.21"	31.784	475,259.0787	2,328,351.9634	-0°5'8.018520"	0.99960756	21°3'21.214808" N	105°14'17.320842" W
B-C	00°17'28.93"	30.863	475,229.8814	2,328,364.5233	-0°5'8.383836"	0.99960758	21°3'21.621937" N	105°14'18.333229" W
C-D	111°38'54.61"	41.997	475,230.0384	2,328,395.3864	-0°5'8.386355"	0.99960758	21°3'22.625855" N	105°14'18.329390" W
D-A	199°41'23.45"	29.664	475,269.0734	2,328,379.8931	-0°5'7.898132"	0.99960756	21°3'22.123788" N	105°14'16.975953" W

AREA = 1,074.090 m2 PERIMETRO = 134.309 m

ORIENTACION:

NORTE

VIENTOS DOMINANTES:

MACRO Y MICROLOCALIZACION:

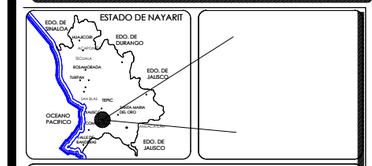

TOPOGRAFÍA

PROYECTO:

POLIGONO, EN EL EJIDO DE LA PEÑITA DE JALTEMBA.

MUNICIPIO DE COMPOSTELA, NAYARIT.

CONTENIDO:

PLANO LEVANTAMIENTO TOPOGRAFICO GEOREFERENCIADO

NOTAS Y ESPECIFICACIONES:

SUPERFICIE DEL PREDIO= 1074.90 M2

NORTE : 42.00 M CON LOTE.
ORIENTE: 29.66 M CON CALLE PUESTA DE SOL.
SUR: 31.78 M CON ANDADOR.
PONIENTE: 30.86 M CON ZONA FEDERAL.

SIMBOLOGIA:

- POLIGONO
- VERTICES PERIMETRALES
- TERRACERIA O BRECHA
- RIO, ARROYO, ESTERO
- ALAMBRE DE PUAS

PROPIETARIO: **KARINA ALEZANDRA GUILLEN**

FECHA: **AGOSTO - 2024**

UBICACION: **POLIGONO UBICADO AL NORPONIENTE DEL MUNICIPIO DE COMPOSTELA**

ESCALA: **1:650**

APROBÓ:

ACOTACION: **METROS**

LAMINA: **1**

NOMBRE DE LAMINA:

LEVANTAMIENTO TOPOGRAFICO GEOREFERENCIADO.