




INSEJUPY

INSTITUTO DE SEGURIDAD JURIDICA PATRIMONIAL DE YUCATAN
COMROMETIDOS CON TU BIENESTAR
2012-2018

DIRECCION DE CATASTRO
YUCATAN

LOCALIZACIÓN

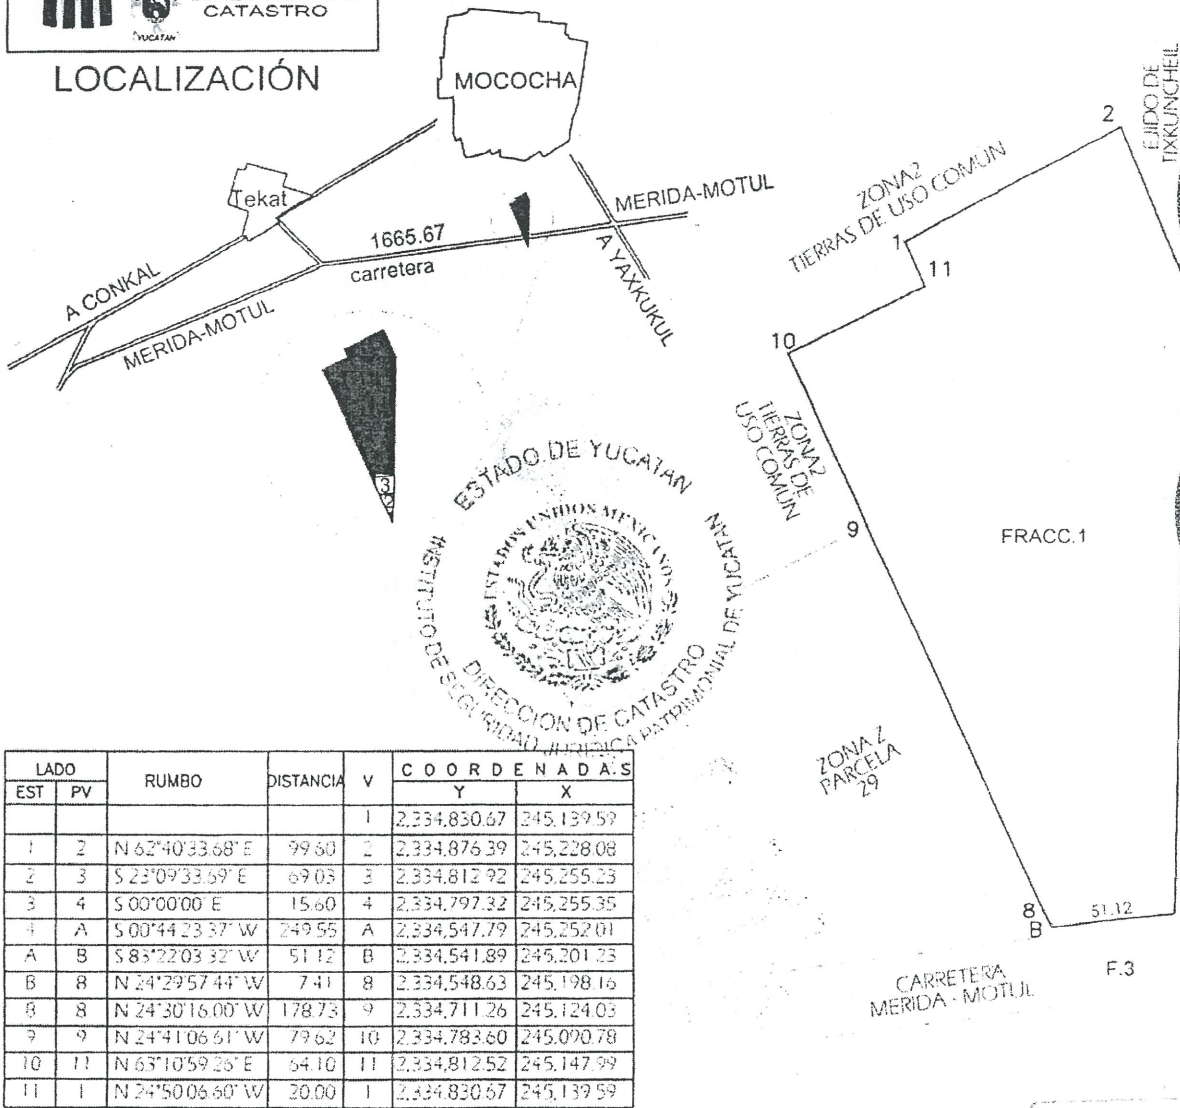

LADO		RUMBO	DISTANCIA	V	COORDENADAS	
EST	PV				Y	X
				1	2,234,830.67	245,139.59
1	2	N 62°40'33.68" E	99.60	2	2,334,876.39	245,228.08
2	3	S 23°09'33.59" E	69.03	3	2,334,812.92	245,255.23
3	4	S 00°00'00" E	15.60	4	2,334,797.32	245,255.35
4	A	S 00°44'23.37" W	249.55	A	2,334,547.79	245,252.01
A	B	S 83°22'03.32" W	51.12	B	2,334,541.89	245,201.23
B	8	N 24°29'57.44" W	7.41	8	2,334,548.63	245,198.16
8	8	N 24°30'16.00" W	178.73	9	2,334,711.26	245,124.03
9	9	N 24°41'06.61" W	79.62	10	2,334,783.60	245,090.78
10	11	N 63°10'59.26" E	64.10	11	2,334,812.52	245,147.99
11	1	N 24°50'06.50" W	20.00	1	2,334,830.67	245,139.59

ESCALA 1:3000

NO. CAT.	FINCA	TABLAJE	COLONIA	LOCALIDAD	MUNICIPIO	CLASE	USO	
5266	-	5266		TEKAT	MOCOCHA	RUSTICO	SOLAR	
DIBUJO:				VALOR DE TERRENO				
				SUPERFICIE	VxHA	VALOR		
ARQ. JORGE MANUEL CASTRO TEJERO IDC - CT - 059				VALOR DE CONSTRUCCIÓN				
				GRUPO	TIPO	NIVEL	Vx M2	SUPERFICIE
PERITO VALUADOR:				REVISÓ:				\$
								\$
MÉRIDA, YUCATAN A 2 DE NOVIEMBRE DE 2018				VALOR TOTAL DE CONSTRUCCIONES				\$
				VALOR CATASTRAL TOTAL				\$