


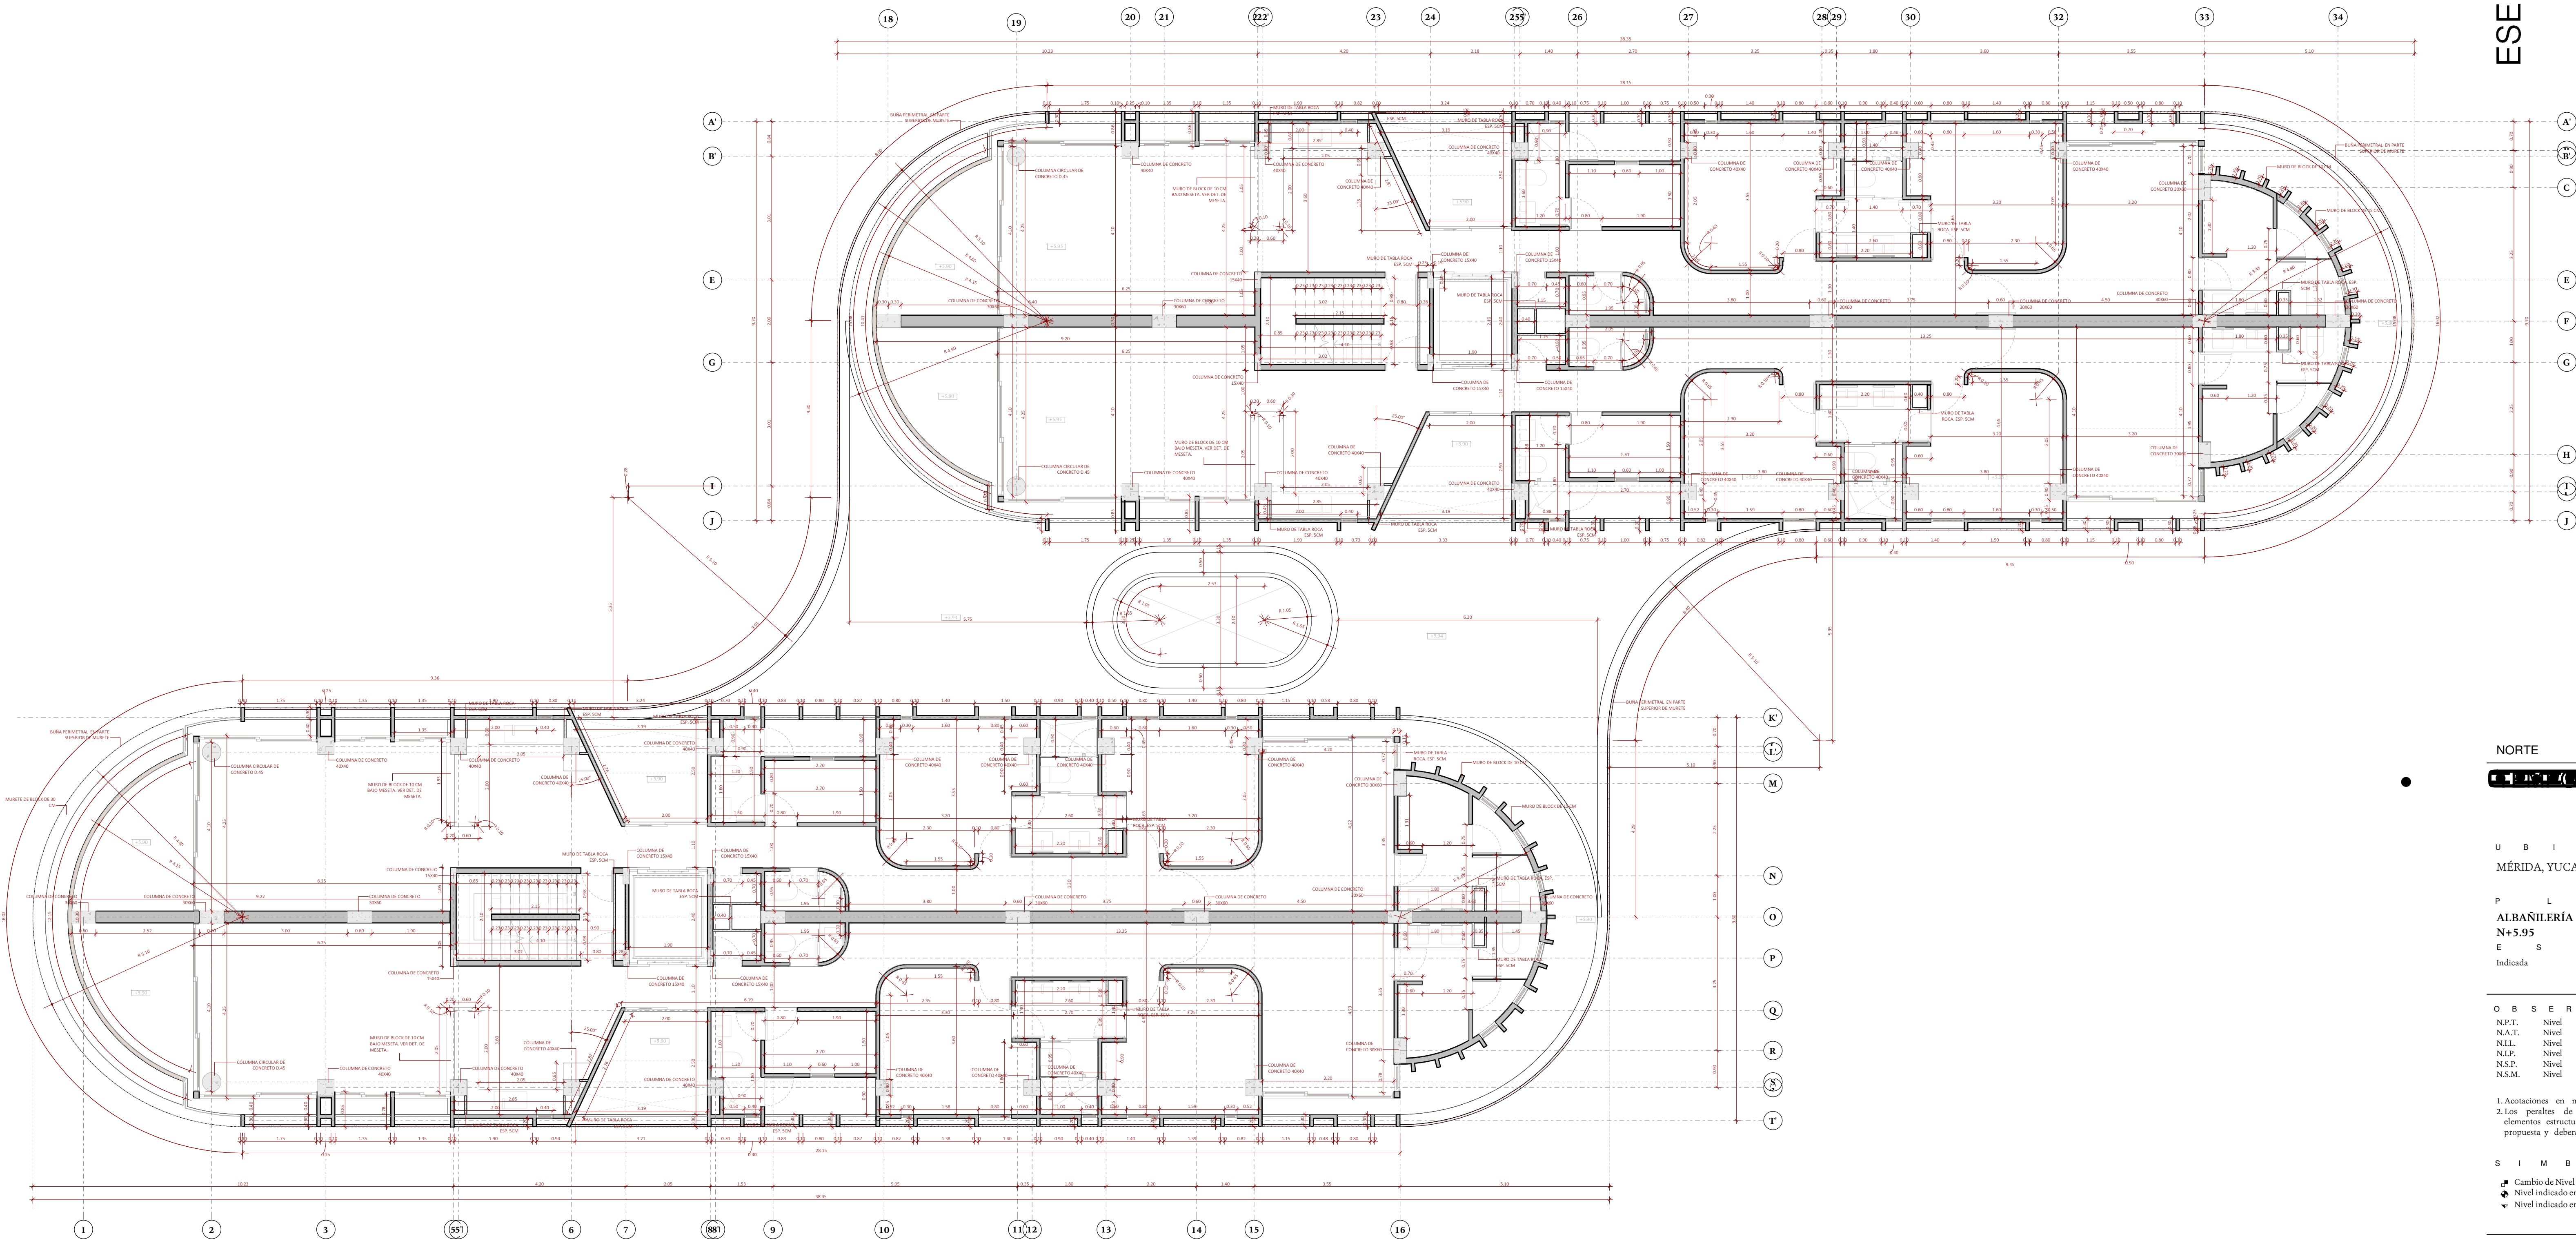

1 | ALB - N+5.95 - DEPTO CLÁSICO  
ESC 1 : 75

NORTE

U B I C A C I Ó N  
MÉRIDA, YUCATÁN.

P L A N O  
ALBAÑILERÍA - DEPTO CLÁSICO  
N+5.95  
E S C A L A  
Indicada

O B S E R V A C I O N E S  
N.P.T. Nivel de Piso Terminado  
N.A.T. Nivel de Azotea Terminada  
N.I.L. Nivel Inferior de Losa  
N.I.P. Nivel Inferior de Plafón  
N.S.P. Nivel Superior de Pretil  
N.S.M. Nivel Superior de Muro

1. Anotaciones en metros salvo indicación contraria  
2. Los perfiles de vigas, espesores de losa y otros elementos estructurales se presentan a manera de propuesta y deberán ser calculados por especialistas.

S I M B O L O G I A

■ Cambio de Nivel  
● Nivel indicado en planta  
▼ Nivel indicado en alzado

C O L A B O R A D O R E S  
Arq. Fernando Santeliz

A R Q U I T E C T O S  
M. Arq. Sebastián Montalvo Millet  
sebastian@esencial.studio - (999) 121 2175

M. Arq. Esteban Hernández Martín  
esteban@esencial.studio - (999) 275 8369