


INSCRIPCIÓN: 6-1123956-2006
 Fecha: 19/12/2006 10:18:30
 Registrador: VICTOR ELIAS SOLIS RUIZ
 E: 5368EC7BD2CF9FDB1F0C9503621B88

Catastro Nacional
 1-2139601
 15/12/2006 13:28:31
 Reingreso




| LINEA | AZIMUT | | DISTANCIA | |
|-------|--------|----|-----------|-----|
| | ° | ' | m. | cm. |
| 1 - 2 | 172 | 00 | 36 | 18 |
| 2 - 3 | 197 | 49 | 42 | 93 |
| 3 - 4 | 339 | 52 | 48 | 27 |
| 4 - 5 | 326 | 44 | 20 | 13 |
| 5 - 1 | 67 | 51 | 38 | 60 |

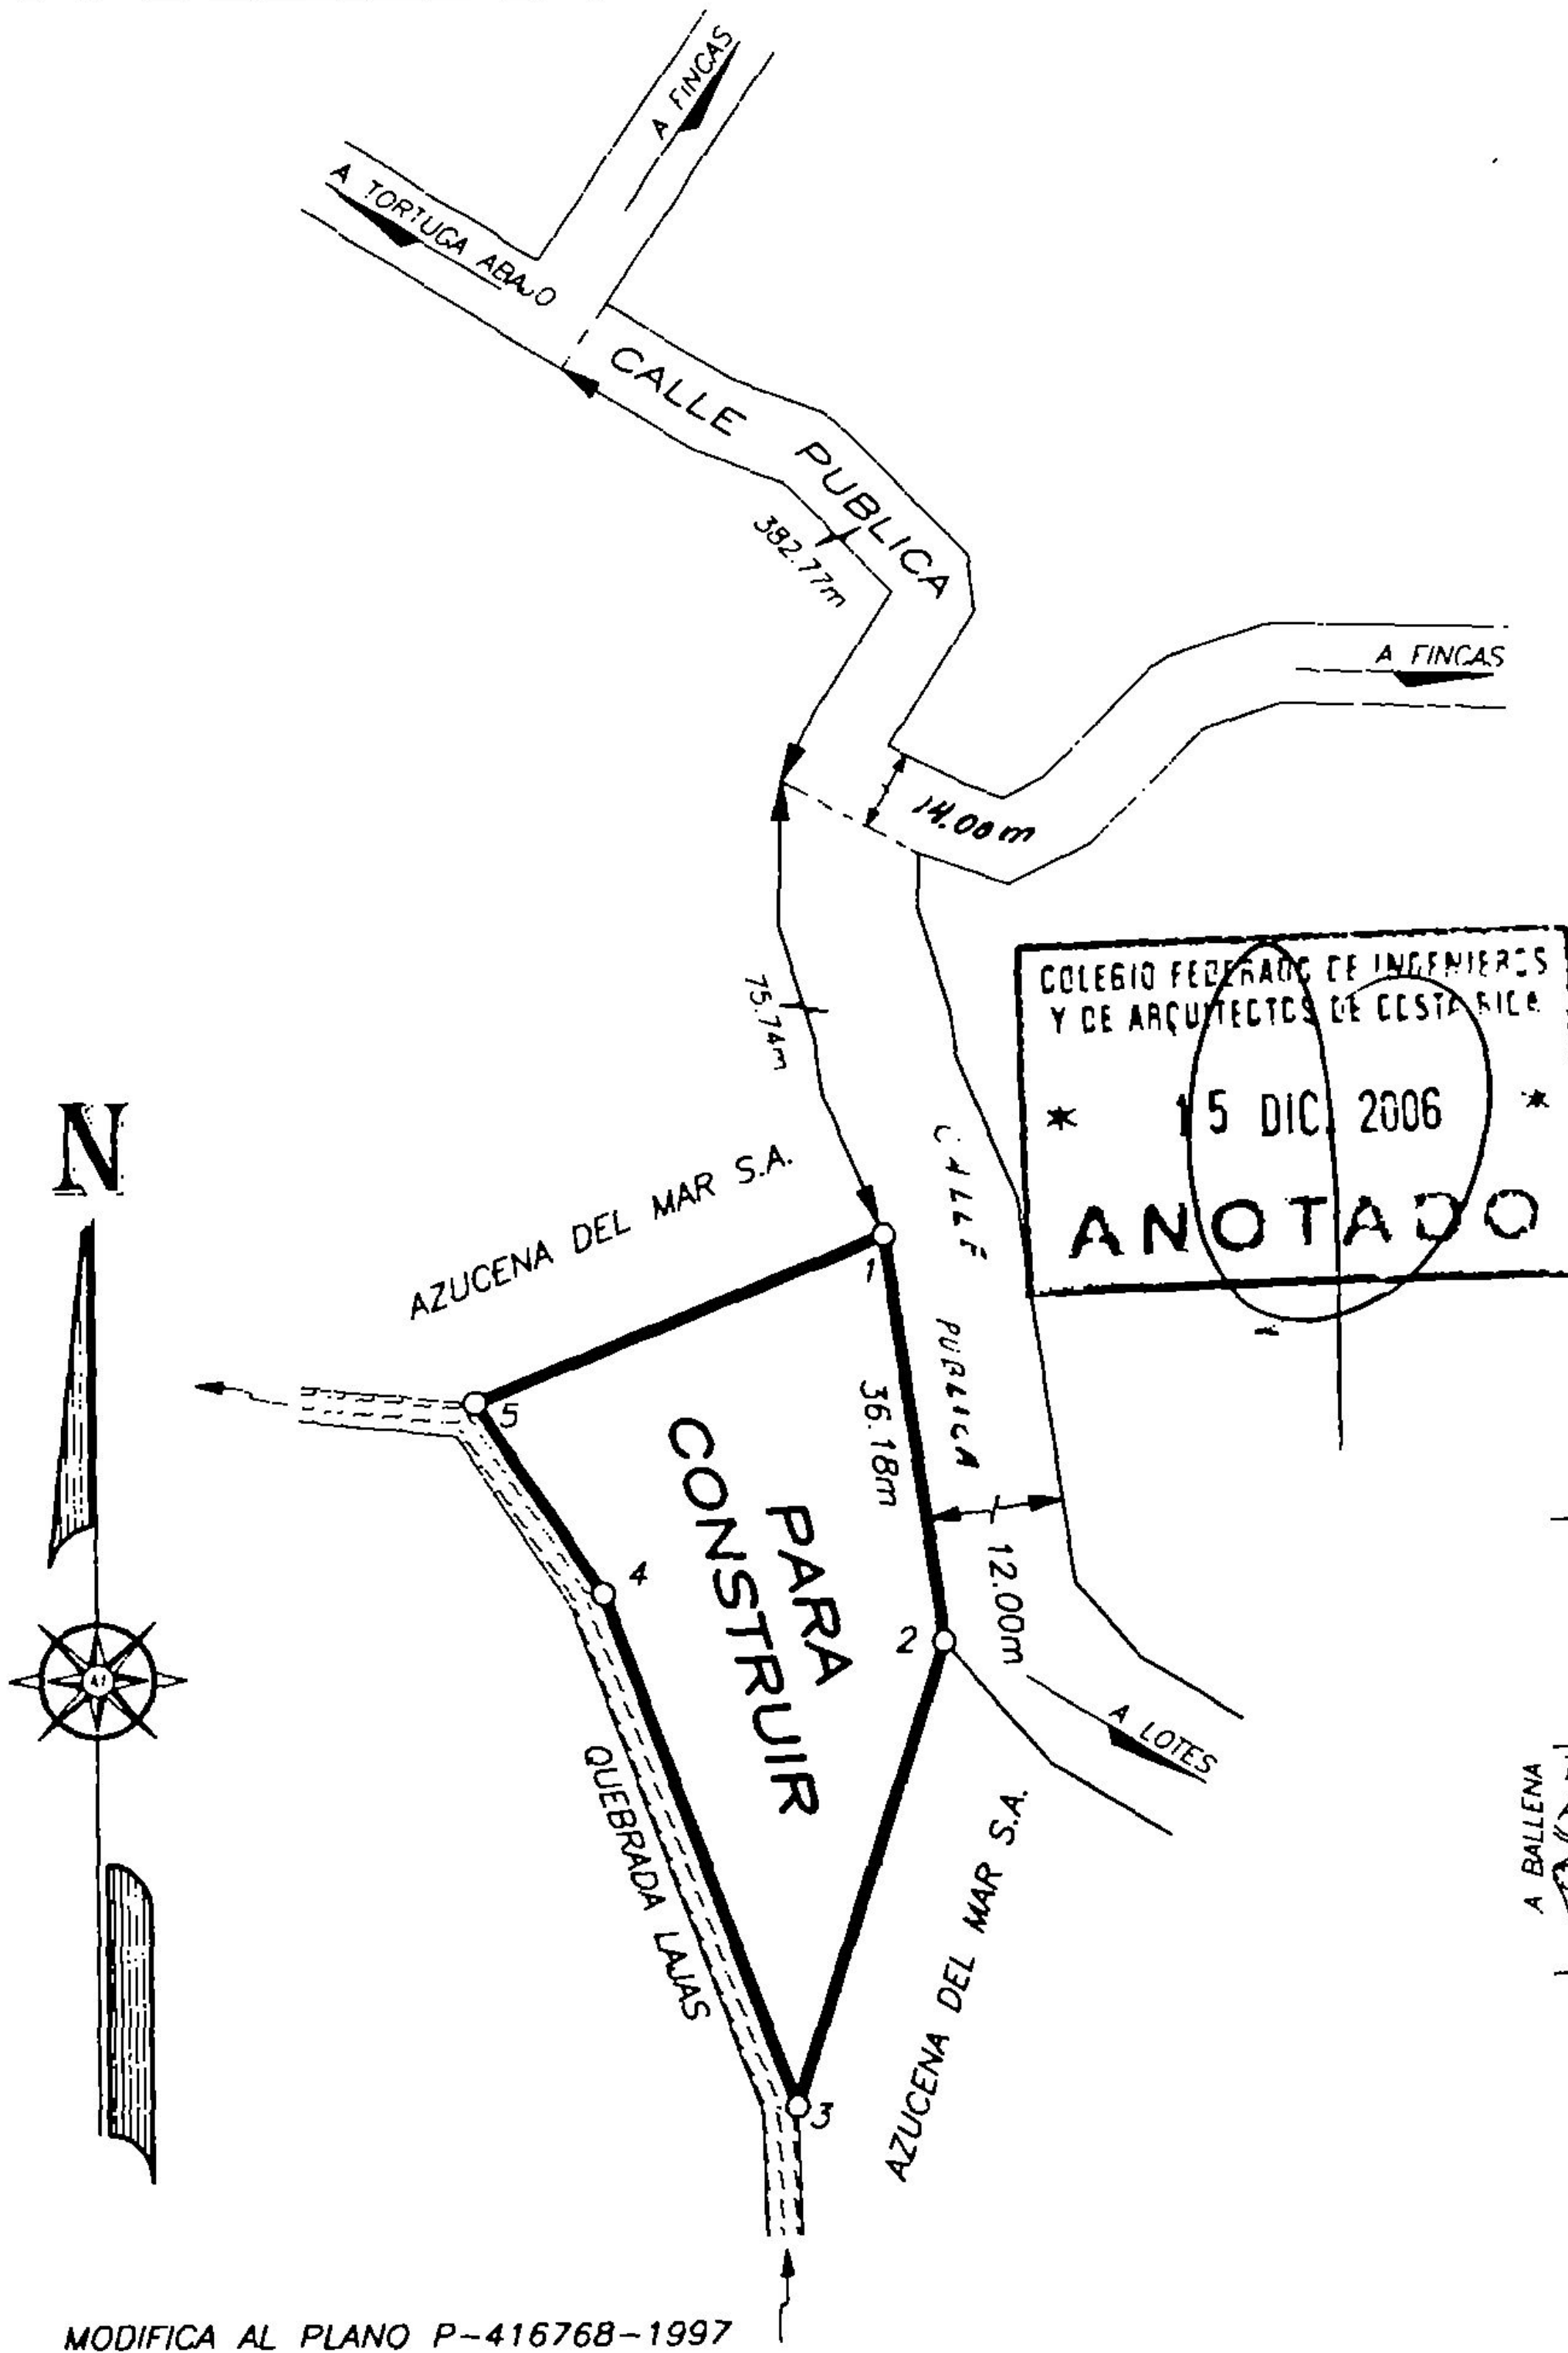

COLEGIO FEDERADO DE INGENIEROS
 Y DE ARQUITECTOS DE COSTA RICA
 * 15 DIC. 2006 *
ANOTADO

NOTAS:
 LEVANTAMIENTO POLAR
 POLIGONAL ABIERTA
 ERRORES ESTIMADOS:
 ANGULAR 00° 01'
 LINEAL 0.01m
 DOY FE QUE LOS LINDEROS
 SON EXISTENTES
 AFECTADO POR LA LEY
 FORESTAL 7575 ARTICULO 33.
 MODIFICA AL PLANO CATASTRADO N°
 P-416768-1997 EN CUANTO A REFERENCIA
 Y DOY FE QUE NO TRASLAPA NINGUNA
 OTRA FINCA.

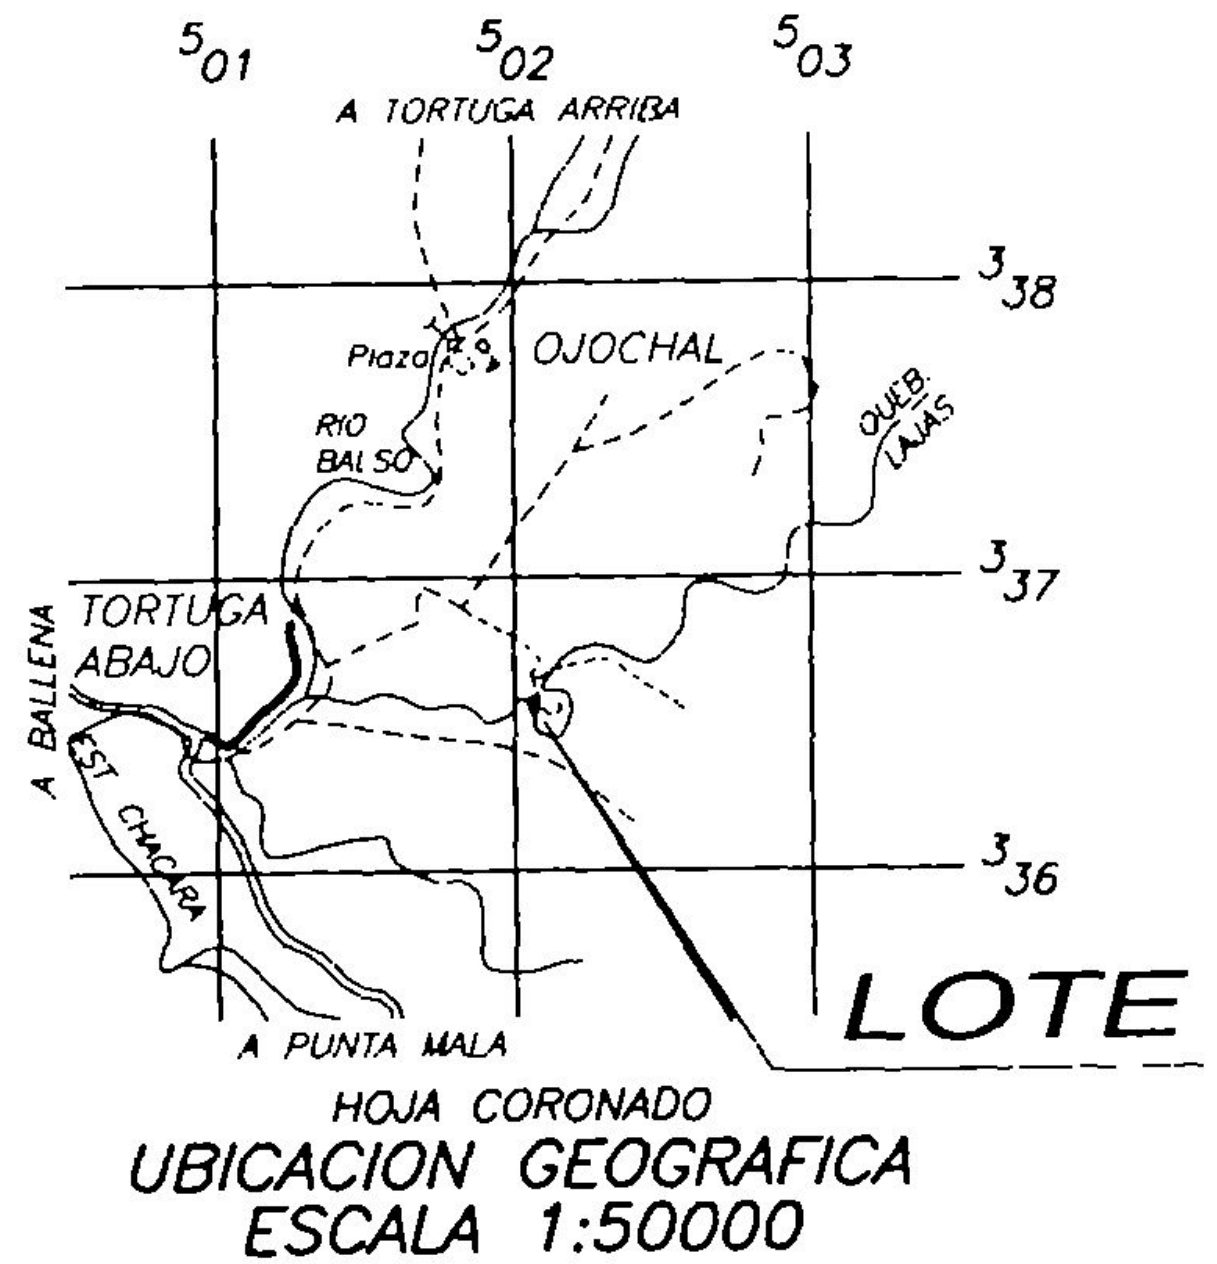

MODIFICA AL PLANO P-416768-1997

| | | | | | |
|---------------------------------------------------------------------------------|------------------|---------------------------------------------------------------------------------------------|---------------|--------------------------------------------------------------------------------------|--|
| PROPIEDAD DE: AZUCENA DEL MAR S.A. CEDULA JURIDICA N° 3-101-120800 | | SITUADO EN OJOCHAL DISTRITO 1° PUERTO CORTES CANTON 5° OSA PROVINCIA 6° PUNTARENAS | | ES PARTE FOLIO REAL N° 6101821-000 AREA SEGUN REGISTRO 4ha8364.69 m² | |
| WARNER NAJERA RAMIREZ TOPOGRAFO ASOCIADO, T.A. 6705 | | 1539.91m² AREA | | AREA SEGUN REGISTRO 4ha8364.69 m² | |
| PROTOCOLO TOMO 14596 | FOLIO 102-104 | ESCALA 1:1000 | ARCHIVO 02 | FECHA ABRIL 2004 | |