


LOCALIZACION.

No. TAB.	11128
CALLE.	-
NUMERO.	-
COL.	-
LOC.	MERIDA
MPIO.	MERIDA
FOLIO.	158 PDA 3
TOMO.	29-B
LIB.	PRIMERO

DEST.	SOLAR
CAMB.	
ORIG.	
CLASE.	RUSTICO
REG.	
GRAV.	

CONST.

ANTIGUO.	
ANT.(a)	
T-A	
T-B	
ANT.MED.(b)	
T-C	
T-D	
T-E	
M-R	
M-E	
MOD.MED.(c)	
T-F	
T-G	
T-H	
MOD.(d)	
T-I	
T-J	
T-K	
T-L	

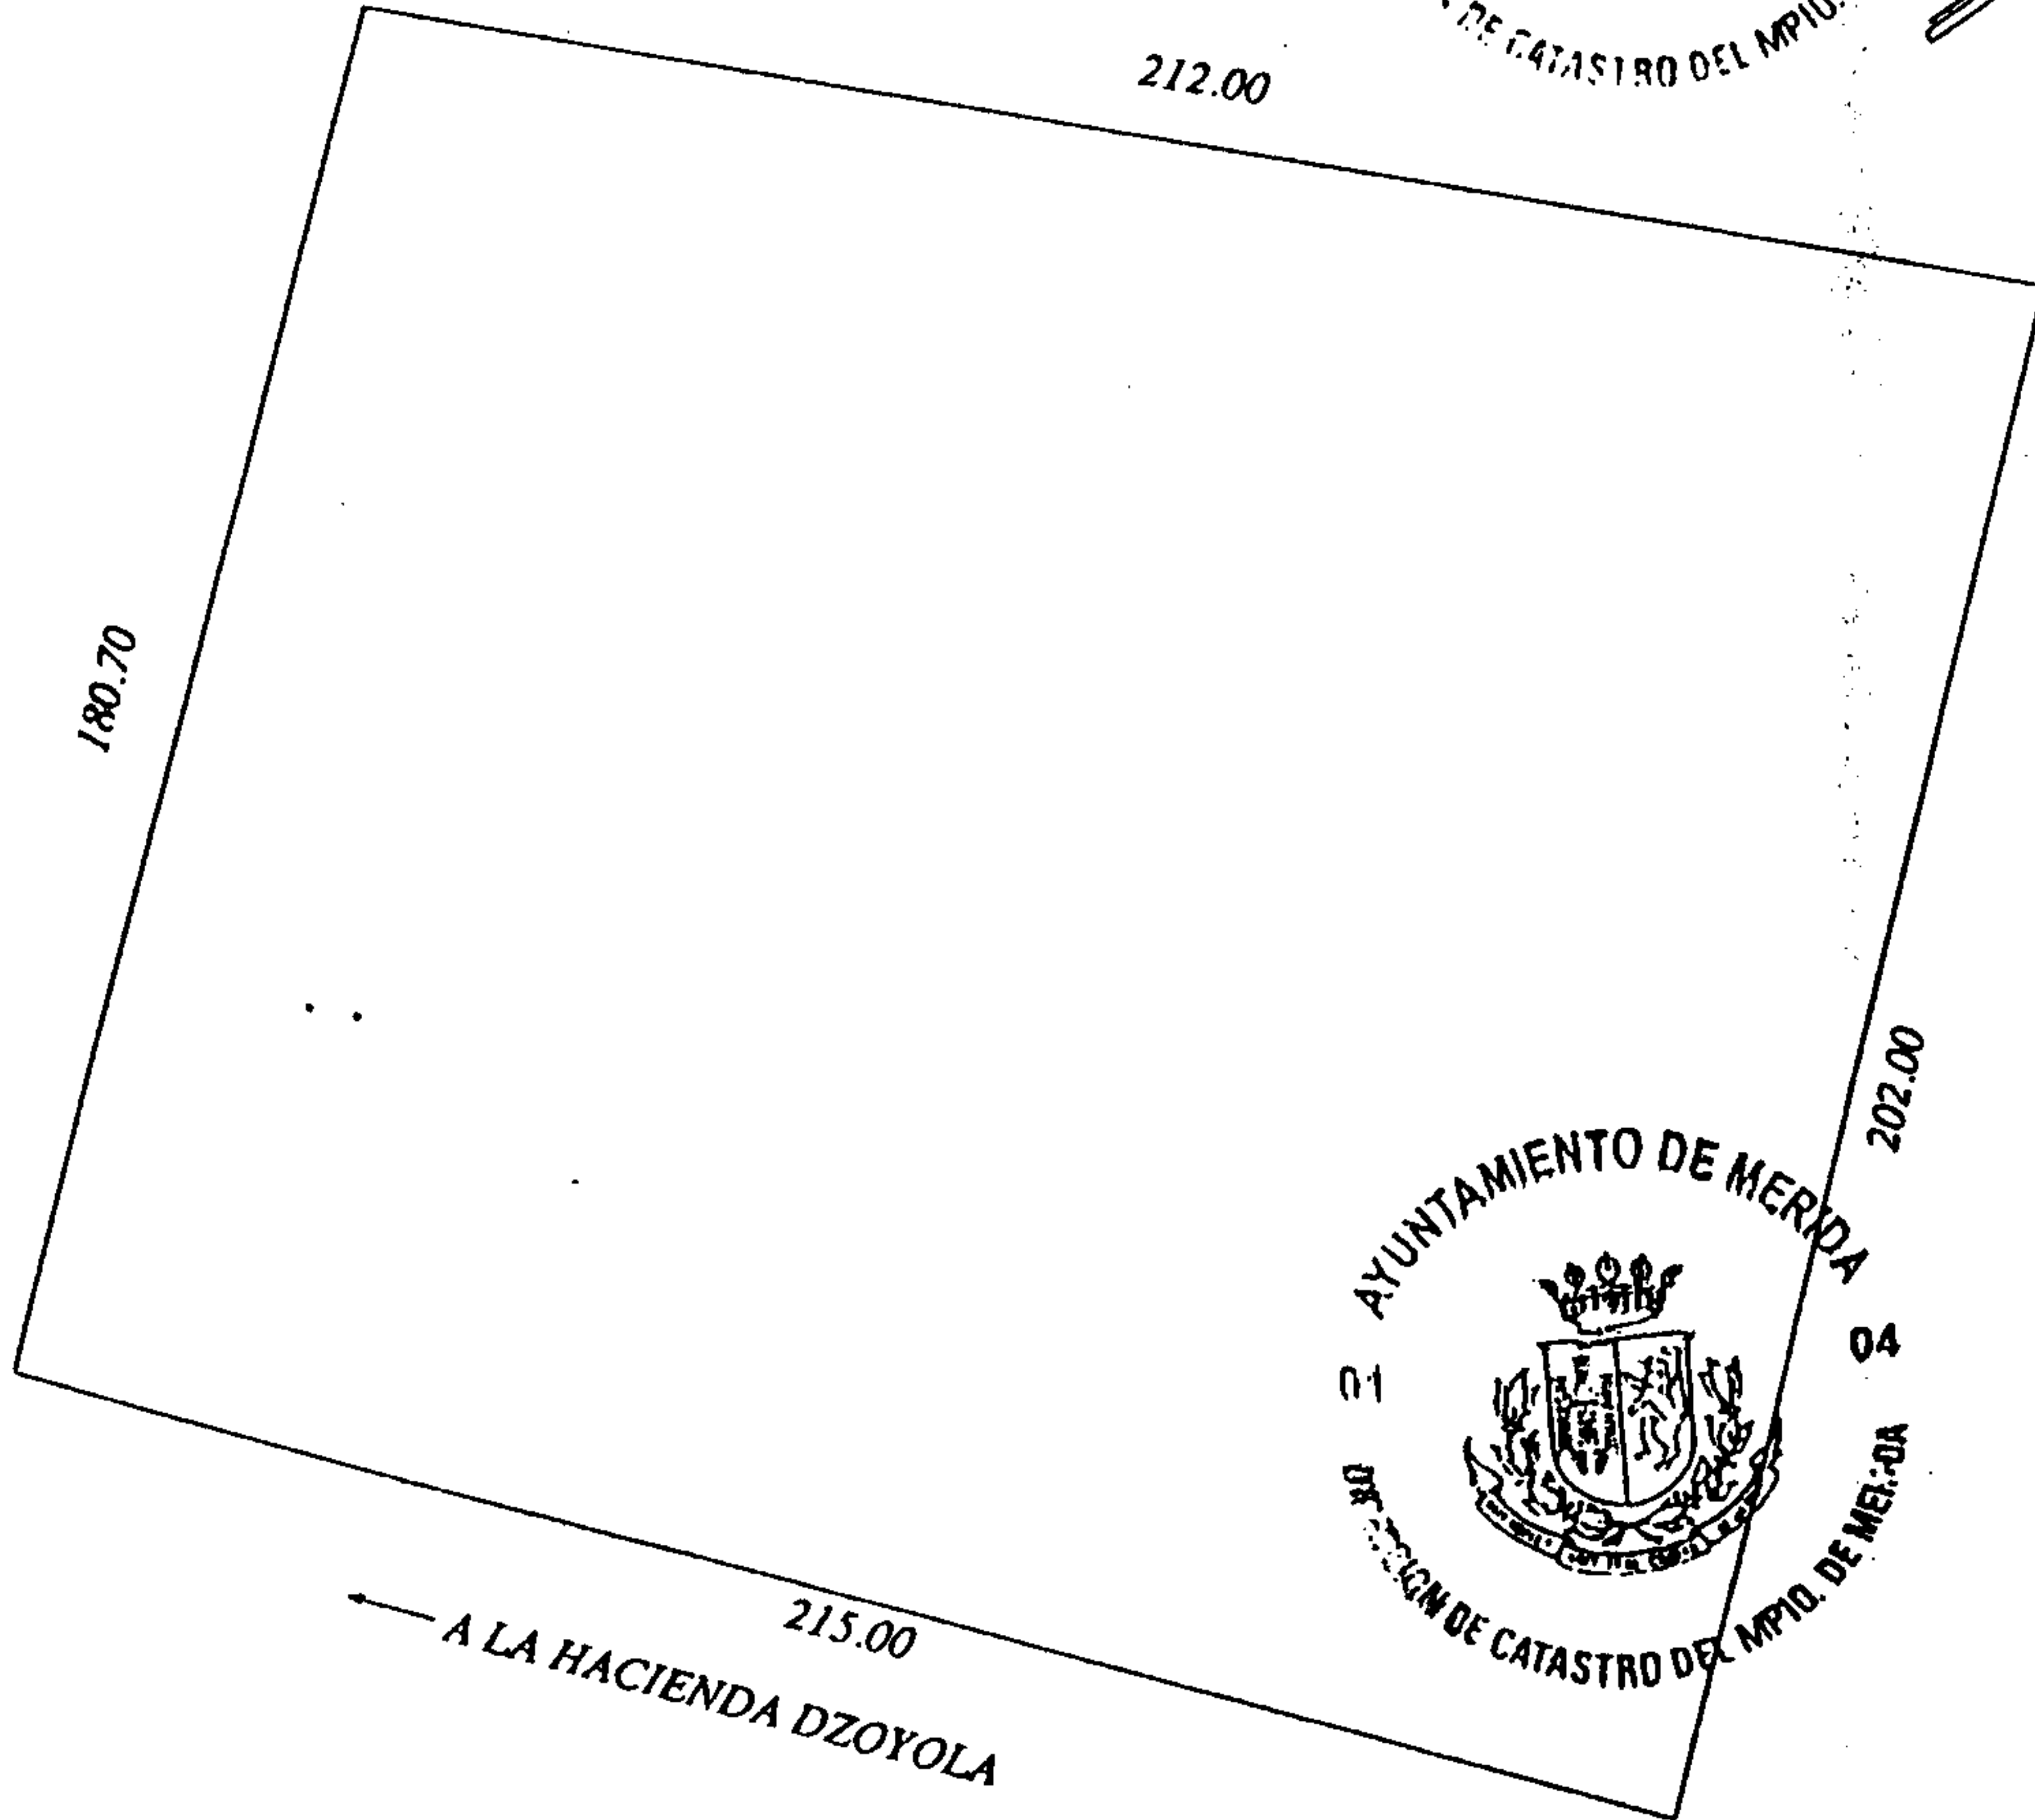

PROPIETARIO: ARIEL BASTARRACHEA DUARTE, ANDRE ROGER MARIA JOSE E IRMA SOLEDAD BASTARRACHEA MOLINA.

ESCALA. 1:2,000	DIBUJO. A. LOPEZ D.
PERITO VALUADOR	REVISO

Vxm 2	FTE	FDO	IRREG.	V.R.	SUP.	VALOR DE LA FRACCION.
					40,000.00m2	\$
						\$
						\$
						\$
VALOR TOTAL DEL TERRENO.						\$

SUB-JEFE TEC.	SUB-DEPTO. CAT.
---------------	-----------------

GRUPO.	TIPO.	Vxm 2	SUPERFICIE.	VALOR DE LA FRACCION.
				\$
				\$
				\$
				\$
				\$
				\$
VALOR TOTAL DE CONSTRUCCION.				\$
VALOR TOTAL DEL PREDIO.				\$