




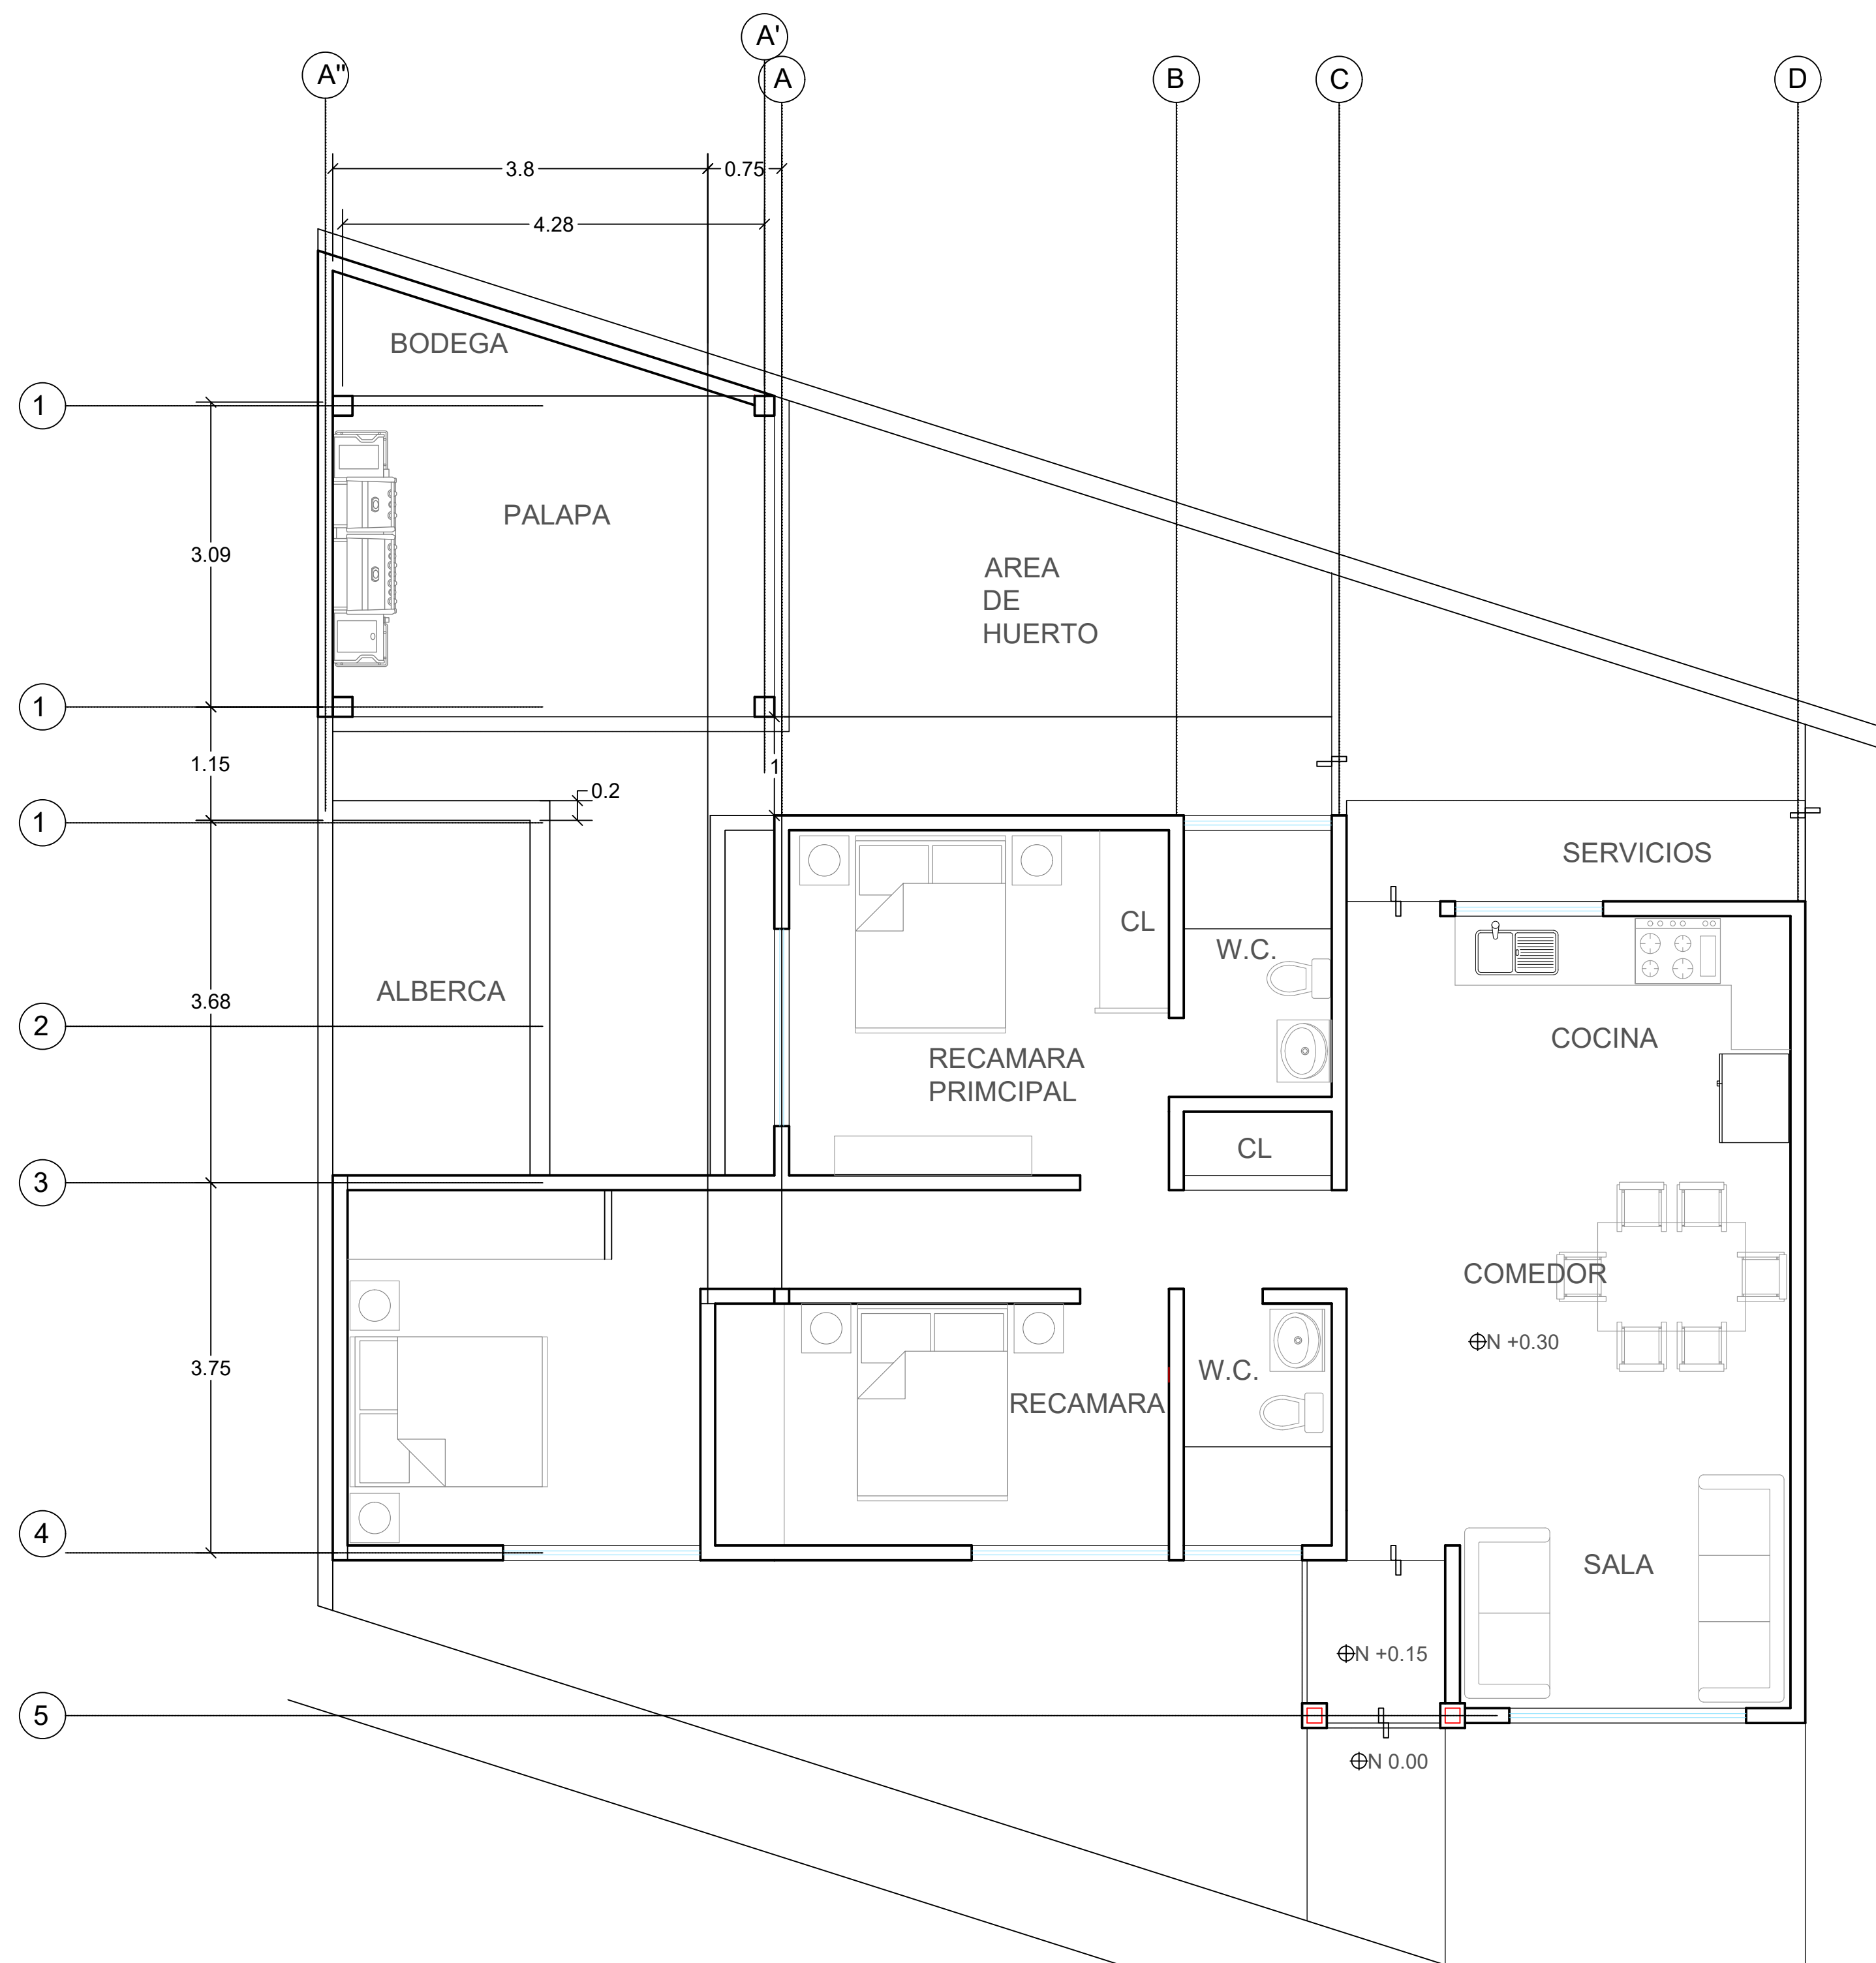


PLANTA ARQUITECTONICA ADITIVAS ESC 1:50

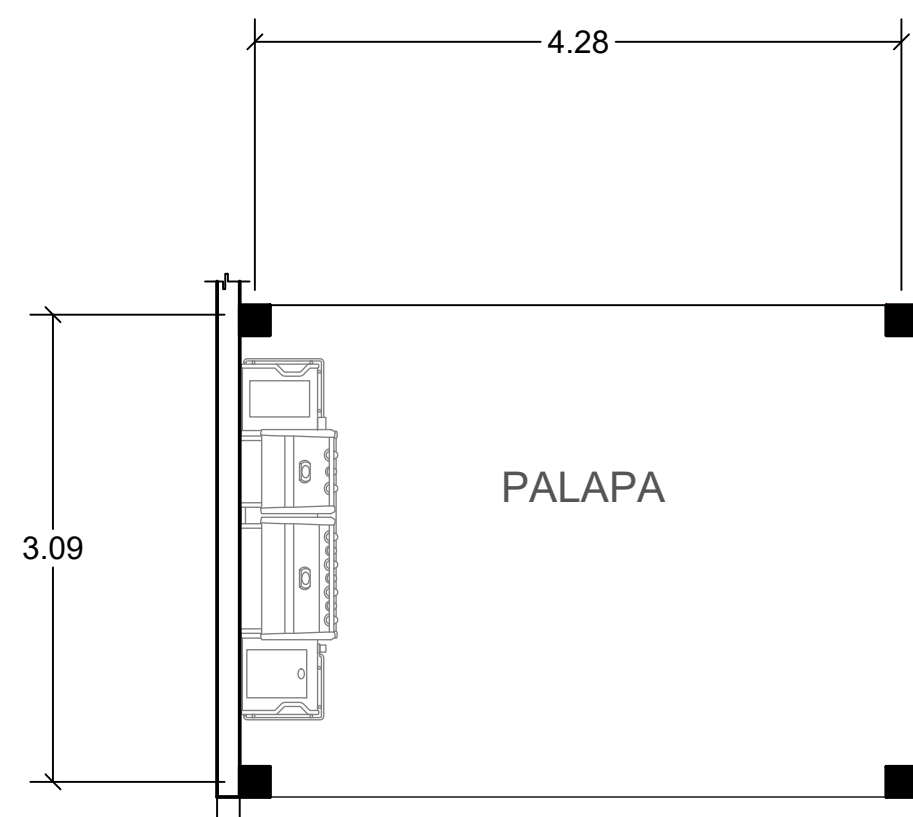


PLANTA PALAPA ESC. 1:50

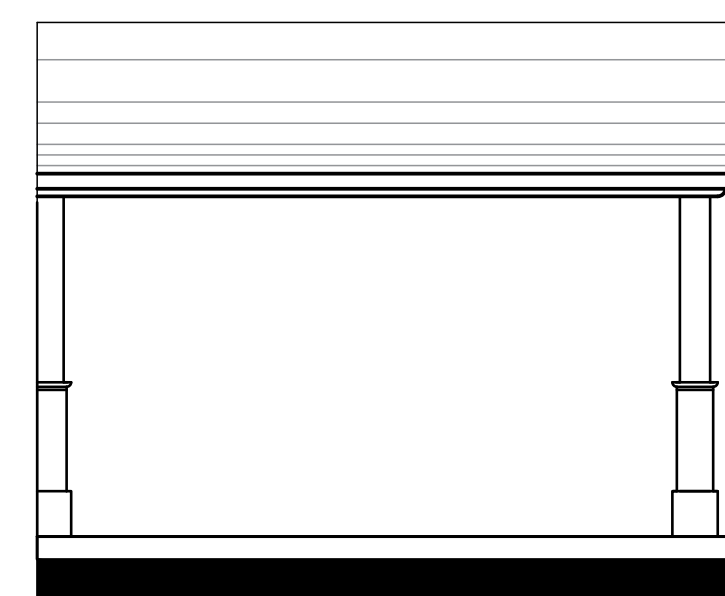

FACHADA PALAPA

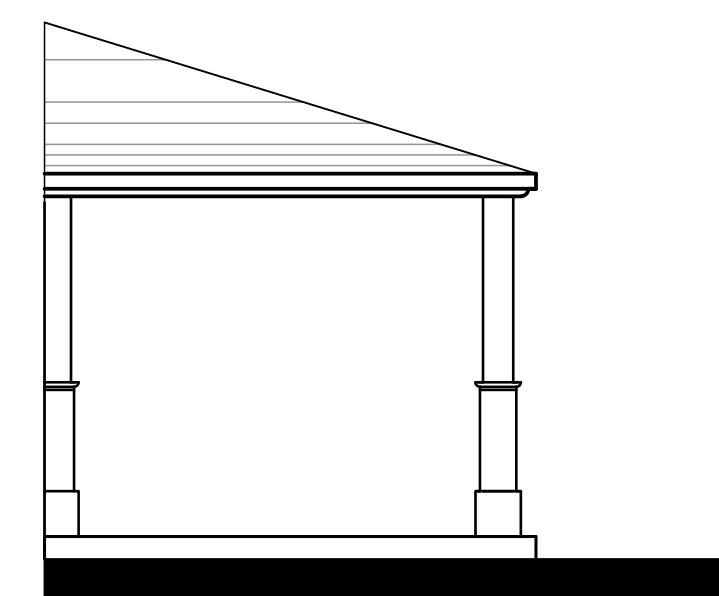

FACHADA LATERAL PALAPA

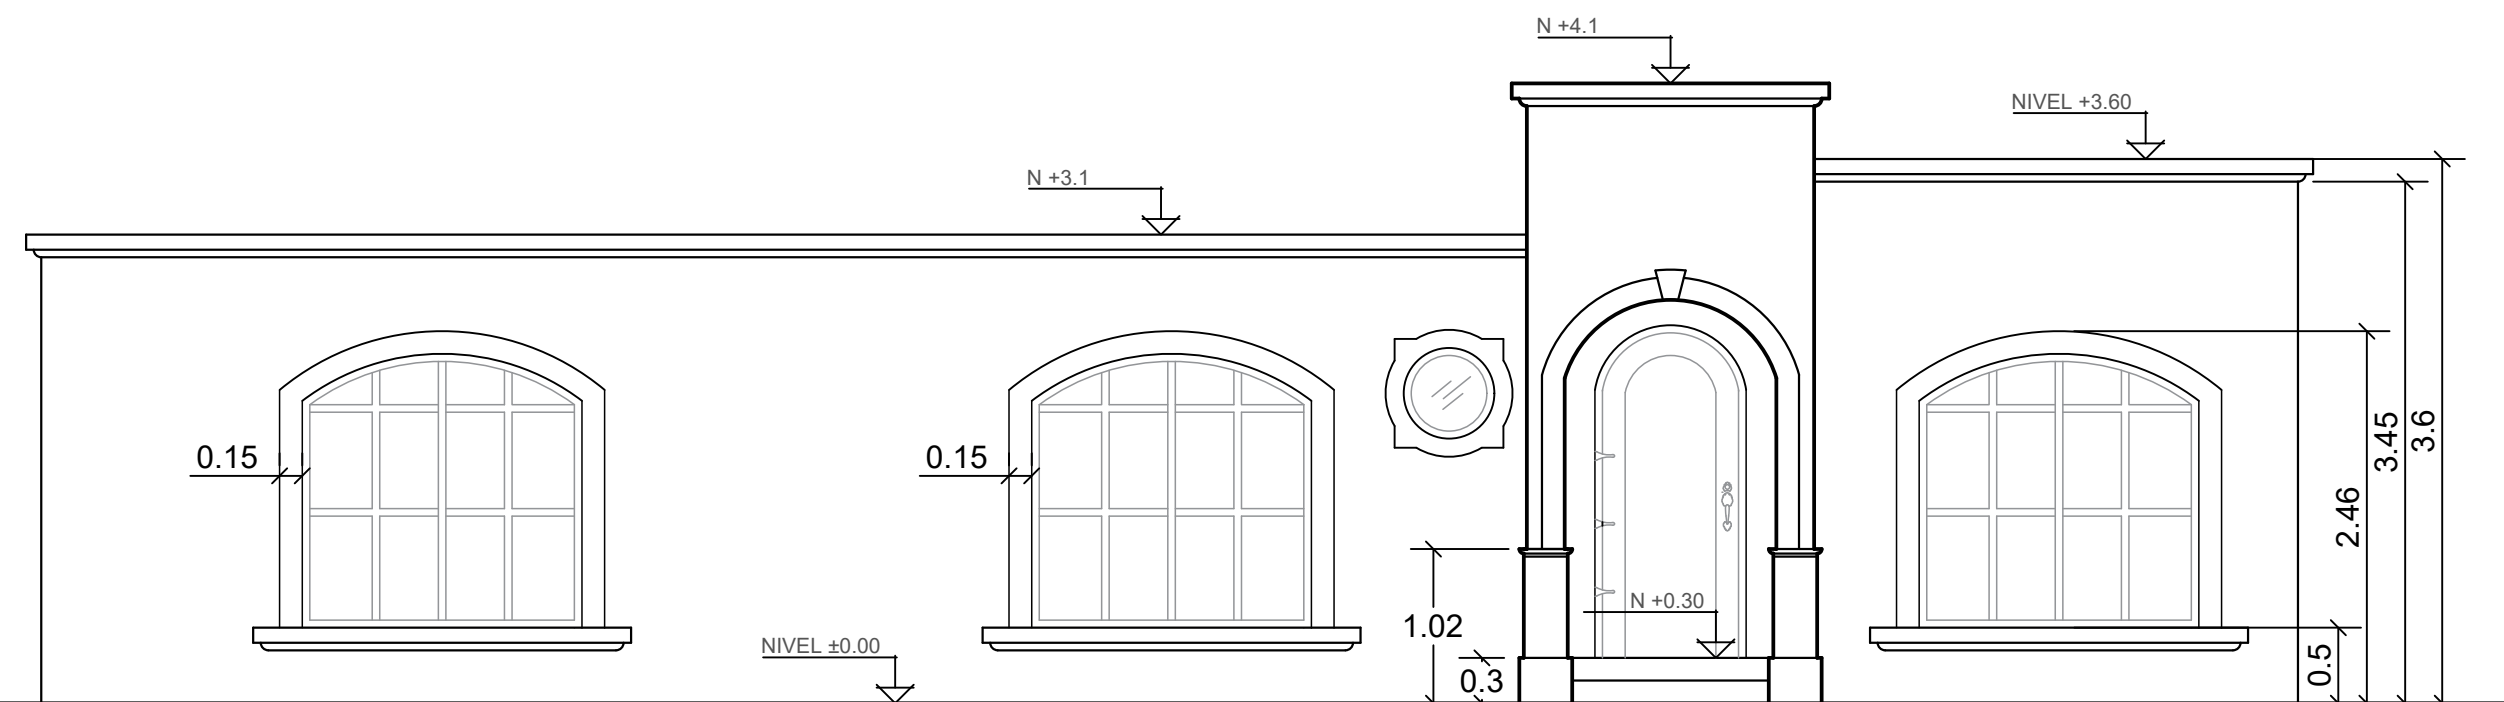

FACHADA PRINCIPAL ESC. 1:50

PROYECTO:

HACIENDA
SAN MIGUEL

MODELO:

SAN BENITO

DESCRIPCIÓN GENERAL:

ADITIVAS:
RECAMARA EXTRA
PALAPA
ALBERCA/JACUZZI
HUERTO

DATOS:
COTAS EN METROS

PLANO: SEPTIEMBRE / 2023

ARQ - 02

ESC 1:50

PL 1/10