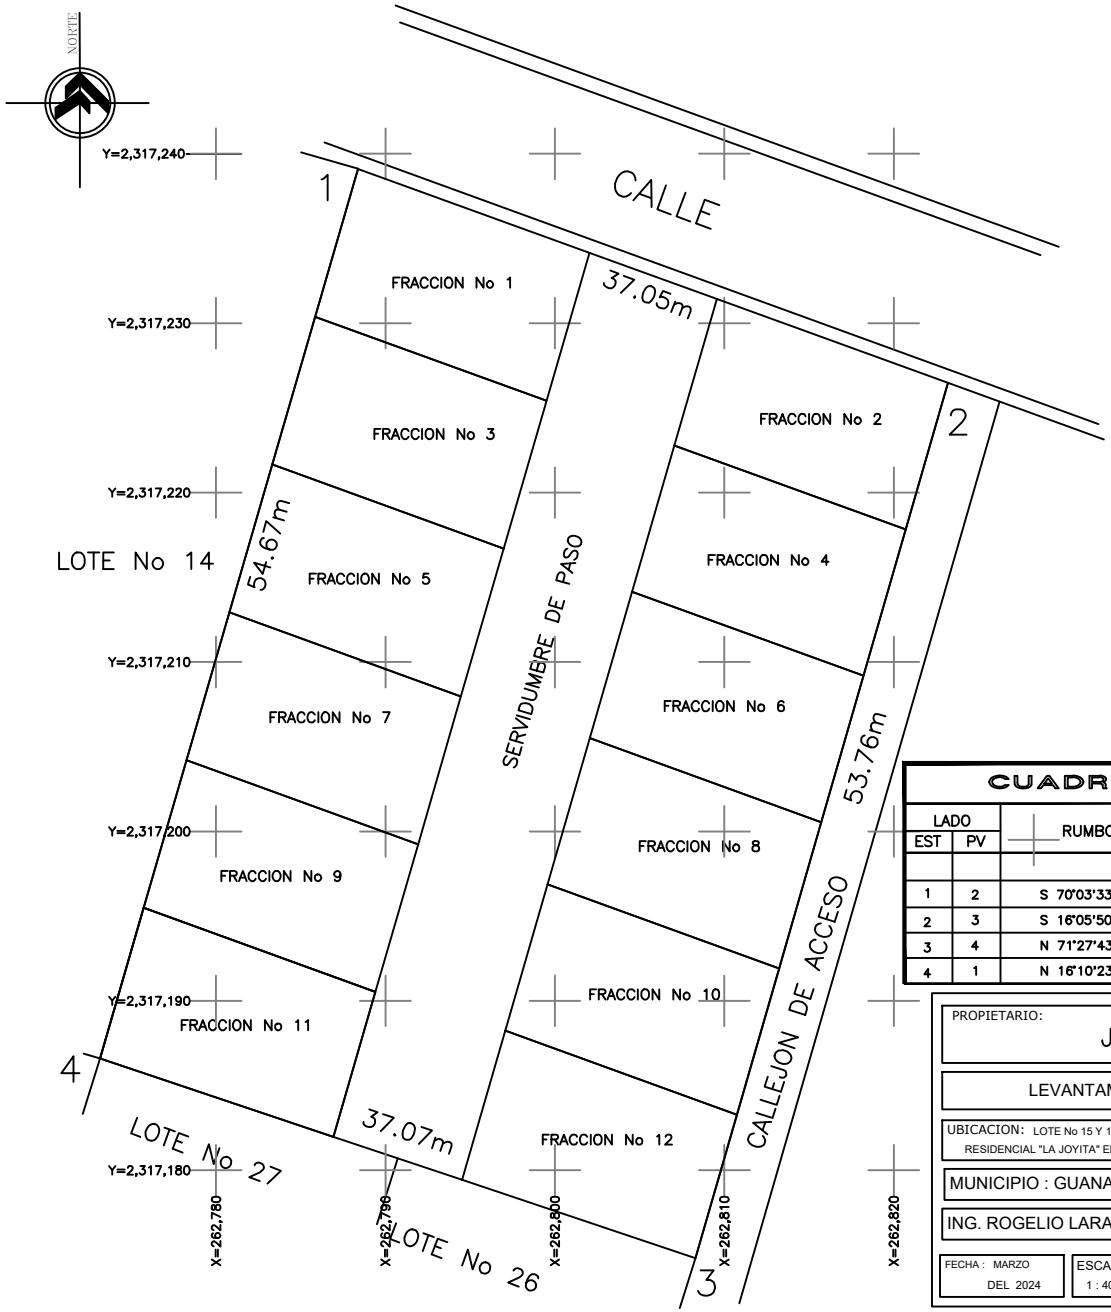

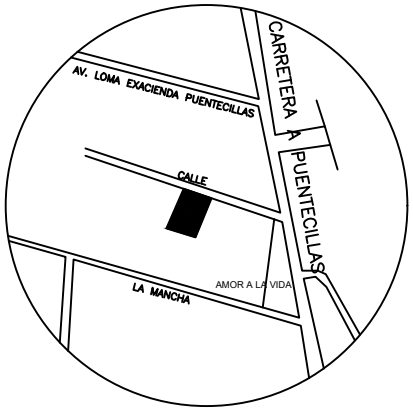

CROQUIS DE LOCALIZACION

CUADRO DE CONSTRUCCION

LADO EST	LADO PV	RUMBO	DISTANCIA	V	COORDENADAS Y	COORDENADAS X
				1	2,317,239.11	262,788.38
1	2	S 70°03'33.01" E	37.052	2	2,317,226.47	262,823.21
2	3	S 16°05'50.47" W	53.765	3	2,317,174.82	262,808.30
3	4	N 71°27'43.96" W	37.075	4	2,317,186.60	262,773.15
4	1	N 16°10'23.32" E	54.670	1	2,317,239.11	262,788.38

PROPIETARIO: J. JESUS VALADEZ SAINZ

LEVANTAMIENTO TOPOGRAFICO

PLANO : UNICO

UBICACION: LOTE No 15 Y 16 DEL FRACCIONAMIENTO RESIDENCIAL "LA JOYITA" EN LA EX-HACIENDA DE PUENTECILLAS

MUNICIPIO : GUANAJUATO, GTO.

ING. ROGELIO LARA JURADO — CED: 2462559

FECHA : MARZO DEL 2024 | ESCALA: 1 : 400 | SUPERFICIE: **2,009.34 m2**