


NORTE ASTRONOMICO


CROQUIS DE MICROLOCALIZACION

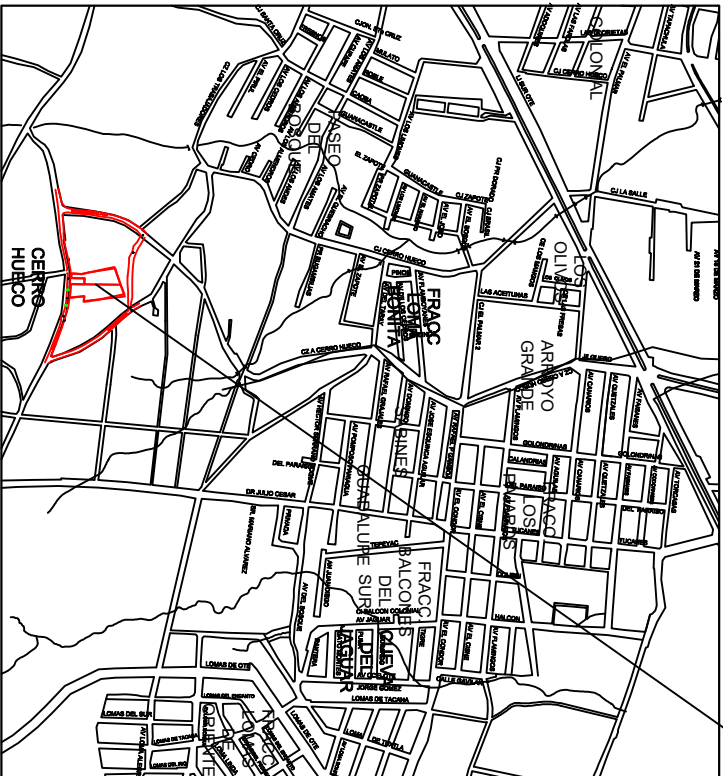

PLANO TOPOGRAFICO DEL PREDIO RUSTICO, SIN NUMERO UBICADO EN LA RIVERA DE CERRO HUECO, MUNICIPIO DE TUXTLA GUTIERREZ, CHIAPAS, MEXICO.

CUADRO DE CONSTRUCCION DEL POLIGONO FISICO					
LADO	RUMBO	DISTANCIA EN METROS	V	COORDENADAS UTM WGS 84	
EST	ATRONOMICO	EN METROS		Y (NORTE)	X (ESTE)
1	2	N 02°43'44.865" E	7.014	1,849,377.836	490,724.496
2	3	N 04°53'49.041" E	14.490	1,849,389.279	490,726.067
3	4	N 12°09'25.457" W	17.792	1,849,416.672	490,722.320
4	5	N 12°27'23.029" W	7.529	1,849,424.023	490,720.696
5	6	N 12°08'21.344" W	11.939	1,849,435.695	490,718.186
6	7	N 12°51'45.822" W	13.957	1,849,449.302	490,715.079
7	8	N 12°07'19.961" W	19.054	1,849,467.931	490,711.077
8	9	N 70°01'48.195" E	6.641	1,849,470.199	490,717.319
9	10	N 70°18'00.168" E	29.323	1,849,480.084	490,744.925
10	11	N 69°42'54.953" E	25.150	1,849,488.803	490,768.516
11	12	S 12°19'23.788" E	19.680	1,849,469.577	490,772.716
12	13	S 11°49'36.652" E	16.525	1,849,453.403	490,776.103
13	14	S 11°34'12.345" E	16.378	1,849,435.399	490,779.789
14	15	S 08°35'14.027" E	7.325	1,849,428.156	490,780.882
15	16	S 07°33'28.468" E	16.150	1,849,412.146	490,783.007
16	17	S 08°01'27.981" E	8.632	1,849,403.598	490,784.211
17	18	N 85°19'26.831" W	11.658	1,849,404.549	490,772.593
18	19	S 05°22'40.658" E	29.874	1,849,374.807	490,775.392
19	20	N 85°10'52.279" W	8.980	1,849,375.581	490,766.444
20	21	N 86°28'42.182" W	9.944	1,849,376.172	490,756.519
21	22	N 86°50'41.511" W	9.316	1,849,376.685	490,747.217
22	23	N 00°40'34.142" E	28.000	1,849,405.346	490,747.547
23	24	N 87°01'41.713" W	12.800	1,849,405.346	490,734.764
24	25	S 00°45'27.415" E	18.397	1,849,386.951	490,735.008
25	26	S 03°15'28.493" W	9.635	1,849,377.331	490,734.460
26	1	N 87°05'53.818" W	9.977	1,849,377.836	490,724.496

SUPERFICIE LOCALIZADA = 5,538.209 m2

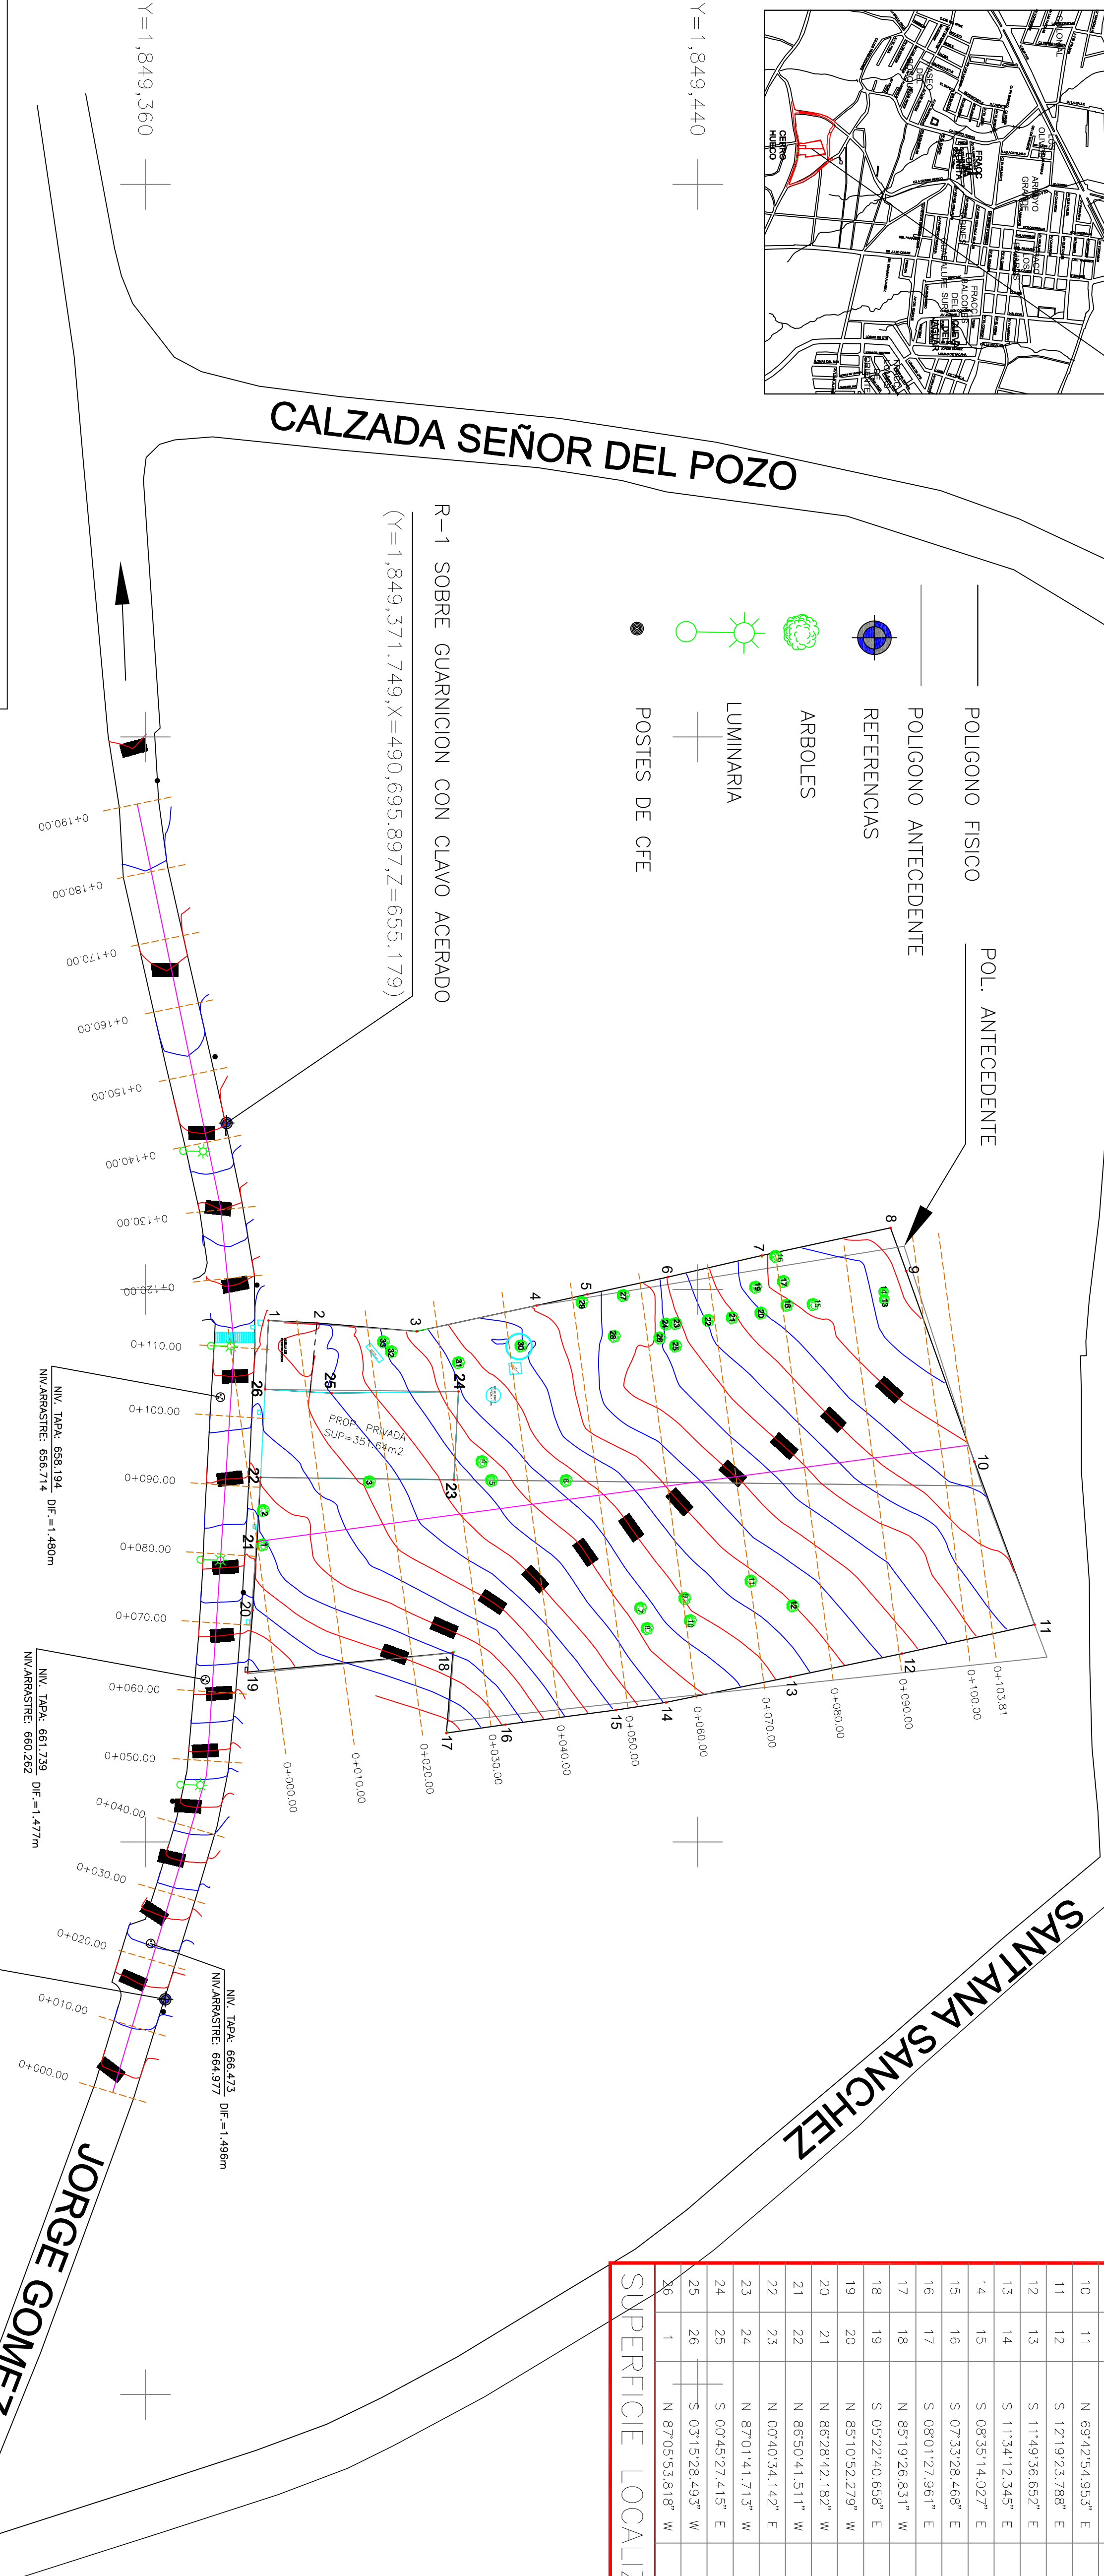

DATOS DE LINEA DE CONTROL AZIMUTAL

SIMBOLOGIA	COORDENADAS UTM WGS 84	ELEVACION	DESCRIPCION
	X (ESTE)	Y (NORTE)	
MOJ-1	490822.778	1849362.875	UBICADO SOBRE MONUMENTO DE CONTROL CON VARILLA AL CENTRO
MOJ-2	490695.958	1849371.745	UBICADO SOBRE MONUMENTO DE CONTROL CON VARILLA AL CENTRO

X=490,560

X=490,640

X=490,720

X=490,800

R-2 SOBRE GUARNICION CON CLAVO ACERADO

(Y=1,849,362.875,X=490,822.778,Z=667.372)

PROPIETARIO: PASTRANA DE PEDRERO S.A DE CV

PLANO: PLANIMETRIA, ALTIMETRIA Y GEOREFERENCIA

No. DE PLANO: T-1

28 de DICIEMBRE DEL 2020

ESCALA 1: 500

REVISO LEVANTO Y DIGITALIZO ING. EST. PROFESIONAL N° 787208

TEL.S: (961) 60-00-03, 60-27-64 CEL. (961) 60-3-02-37

BSTISZGH, S.A. de C.V.

www.zavalatopografia.com bstiszgh@prodigy.net.mx

TIPO DE ARBOL	DIAMETRO EN CM
1. GUAYABA	25cm
2. GUAYA	40cm
3. GUAYA	20cm
4. GUAYA	59cm
5. MULATO	71cm
6. TAMARINDO	79cm
7. TAMARINDO	48cm
8. TAMARINDO	45cm
9. TAMARINDO	65cm
10. TAMARINDO	38cm
11. TAMARINDO	47cm
12. TAMARINDO	38cm
13. MANGO	18cm
14. MANGO	32cm
15. MANGO	33cm
16. MANGO	39cm
17. MANGO	32cm
18. MANGO	44cm
19. MANGO	25cm
20. MANGO	30cm
21. MANGO	29cm
22. MANGO	22cm
23. MANGO	29cm
24. GUAYA	15cm
25. MANGO	37cm
26. GUAYA	17cm
27. MANGO	45cm
28. MANGO	42cm
29. GUAYA	18cm
30. GUAYA	50cm
31. NONA	38cm
32. PALMERA	48cm
33. MANGO	36cm