


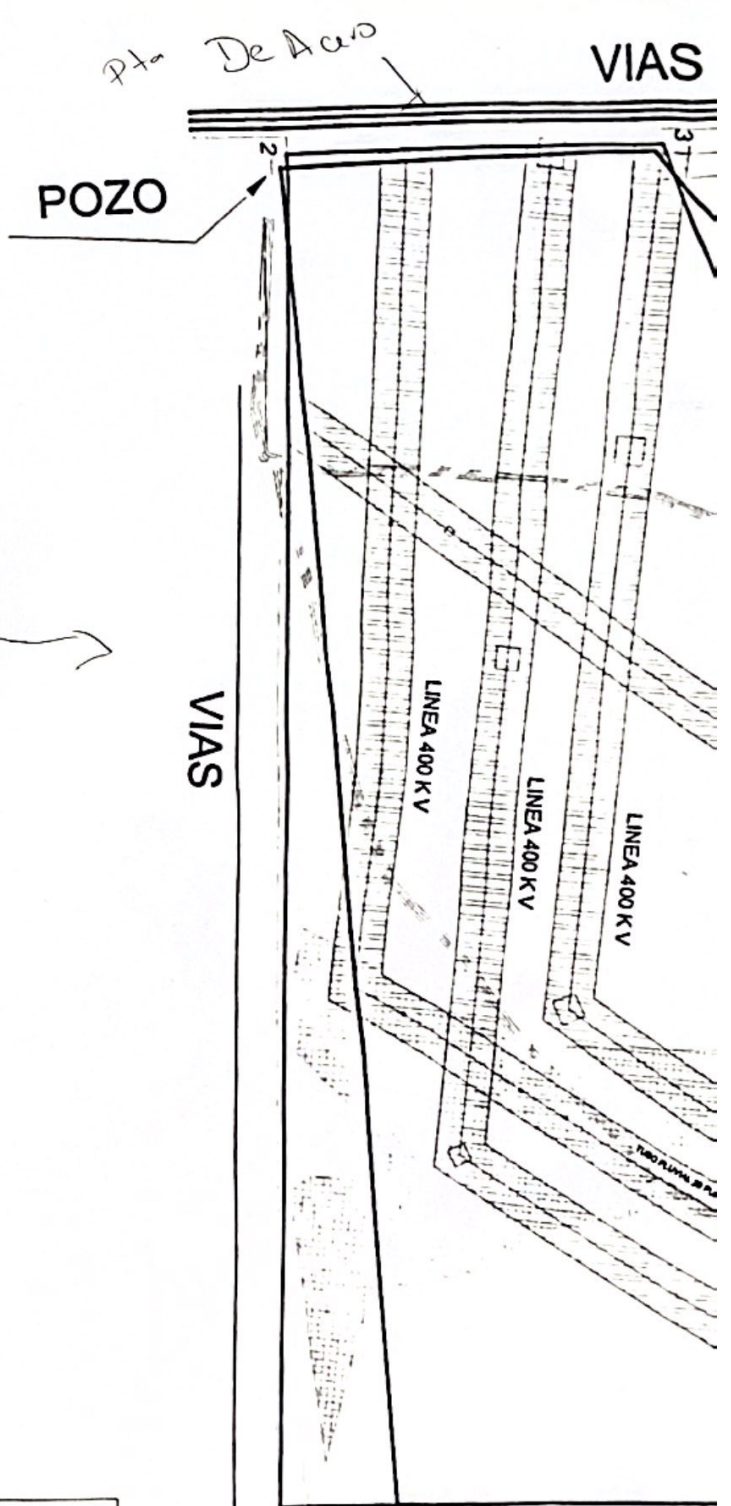

Borguener

COMPRADOR:

VENDEDOR:

LOTE	ESCRITURAS	LOTE FISICO	EXCEDENTES	DV CFE	ANTENA	AREA NETA
LOTE	M2	M2	M2	M2		M2
LOTE SUR	594.477	583.805 4	-10.671 6	138.225 4		445.580
LOTE NORTE	50.830 45	60.477 7	+9.647 25		102.42	60.375 28
					SUMAS	505.955 28



PROYECTOS TOPOGRAFIA
Y SERVICIOS DE INGENIERIA
NÚMERO 2554 INEGI LAS MARIAS
SERVILIO COAHUILA TEL. 0181 255 255 11 11 CEL. 0181 255 255 11 11

NOTA Las coordenadas de este levantamiento son UTM
Georreferenciadas con el Datum WGS-84

			
OBJETIVO: LEVANTAMIENTO DE UN PREDIO			
LOCALIZACION: ANTIGUA HACIENDA SANTA MARIA			
SUPERFICIE FISICO 58 3805 HAS		ESCRITURA 59 6477 HAS	
FISICO 8 04777 HAS		ESCRITURA 5 083045 HAS	
DESCRIPCION: LEVANTAMIENTO TOPOGRAFICO DE LINDEROS Y AREAS DE AFECTACION			
UBICACION: RAMOS ARZUPE COAH.	FECHA: MARZO DEL 2023	ESCALA: 1:2500	
LEVANTADO: ING. ANASTASIO ROD. GIL	REVISO: ING. FCO. VELAZQUEZ M.		

Arroyo a 5 kms

MAGNA I

POLIGONO FISICO NORTE

CUADRO DE CONSTRUCCION					
VERTICE	LADO	DIST	RUMBO	ESTE	NORTE
P1	P1 - P2	10.23	N 63°30'2" W	308823.188	2833535.155
P2	P2 - P3	3.31	N 68°47'31" W	308814.028	2833539.721
P3	P3 - P4	20.93	N 63°13'43" W	308810.843	2833540.918
P4	P4 - P5	98.55	N 63°55'14" W	308792.280	2833550.344
P5	P5 - P6	169.24	S 34°35'38" W	308703.742	2833593.659
P6	P6 - P7	0.69	S 48°24'3" E	308607.652	2833454.348
P7	P7 - P8	35.00	S 34°35'37" W	308608.169	2833453.889
P8	P8 - P9	35.83	S 2°18'0" W	308587.785	2833424.333
P9	P9 - P10	15.08	S 35°46'38" W	308588.341	2833388.434
P10	P10 - P11	0.28	S 5°45'41" W	308577.523	2833376.187
P11	P11 - P12	43.02	S 35°27'3" W	308577.497	2833375.935
P12	P12 - P13	0.51	N 81°15'24" W	308552.542	2833340.887
P13	P13 - P14	55.47	N 85°11'8" W	308552.041	2833340.984
P14	P14 - P15	10.30	S 55°28'17" W	308501.689	2833364.245
P15	P15 - P16	6.39	S 32°30'47" W	308493.207	2833358.410
P16	P16 - P17	0.58	S 44°30'11" E	308489.775	2833353.024
P17	P17 - P18	3.21	S 31°2'11" W	308490.183	2833352.609
P18	P18 - P19	0.53	N 69°18'2" W	308488.529	2833349.862
P19	P19 - P20	41.09	S 31°6'39" W	308488.035	2833350.048
P20	P20 - P21	0.38	S 43°26'37" E	308466.799	2833314.889
P21	P21 - P22	5.78	S 32°38'28" W	308467.058	2833314.595
P22	P22 - P23	38.60	S 38°48'30" W	308463.950	2833309.742
P23	P23 - P24	24.70	S 24°55'4" W	308440.822	2833278.836
P24	P24 - P25	8.27	S 18°28'52" W	308430.414	2833256.432
P25	P25 - P26	7.78	S 15°44'54" W	308427.791	2833248.585
P26	P26 - P27	3.00	S 8°51'26" W	308425.684	2833241.112
P27	P27 - P28	4.74	S 1°59'57" W	308425.222	2833238.146
P28	P28 - P29	5.27	S 5°02'6" E	308425.057	2833233.411
P29	P29 - P30	4.88	S 13°48'39" E	308425.516	2833228.162
P30	P30 - P31	6.32	S 13°18'58" E	308426.678	2833223.444
P31	P31 - P32	4.08	S 16°58'1" E	308428.132	2833217.295
P32	P32 - P33	5.36	S 22°1'15" E	308429.321	2833213.396
P33	P33 - P34	4.60	S 25°28'52" E	308431.330	2833208.430
P34	P34 - P35	3.72	S 34°53'14" E	308433.309	2833204.277
P35	P35 - P36	12.84	N 41°53'46" E	308435.439	2833201.222
P36	P36 - P37	4.37	S 48°52'5" E	308444.017	2833210.783
P37	P37 - P38	81.79	N 41°33'35" E	308447.271	2833207.862
P38	P38 - P39	41.23	S 51°36'38" E	308501.631	2833269.083
P39	P39 - P40	102.92	S 51°49'8" E	308533.848	2833243.459
P40	P40 - P41	144.69	N 25°58'48" E	308614.745	2833179.841
P41	P41 - P42	38.20	N 25°50'17" E	308678.215	2833310.089
P42	P42 - P43	65.66	N 31°22'7" E	308693.994	2833342.673
P43	P43 - P44	68.50	N 35°35'31" E	308728.174	2833398.738
P44	P44 - P45	81.20	N 35°14'50" E	308768.043	2833454.443
P45	P45 - P46	5.16	N 16°58'44" E	308814.904	2833520.751
P46	P46 - P1	11.64	N 35°35'0" E	308816.411	2833525.688

Area: 60477.70 m²

Area: 6.04777 ha

POLIGONO FISICO SUR

CUADRO DE CONSTRUCCION

VERTICE	LADO	DIST	RUMBO	ESTE	NORTE
P1	P1 - P2	900.43	N 48°47'53.1" W	307987.980	2832311.408
P2	P2 - P3	238.00	N 38°39'47.2" E	307290.804	2832904.531
P3	P3 - P4	241.18	S 68°34'24" E	307431.422	2833093.841
P4	P4 - P5	69.68	S 71°55'32" E	307855.934	2833005.708
P5	P5 - P6	11.51	N 67°15'15.0" E	307712.870	2832987.183
P6	P6 - P7	244.00	N 51°58'50.0" E	307723.288	2832991.634
P7	P7 - P8	173.30	N 24°41'48.5" E	307915.554	2833141.885
P8	P8 - P9	174.44	S 34°36'49.3" E	307987.982	2833299.313
P9	P9 - P10	48.73	S 18°37'9.4" E	308087.050	2833155.751
P10	P10 - P11	168.15	S 68°18'35.1" E	308101.989	2833111.487
P11	P11 - P12	81.42	N 37°42'45.6" E	308270.051	2833108.558
P12	P12 - P13	17.68	N 30°29'5.5" E	308319.853	2833170.983
P13	P13 - P14	80.88	N 71°38'14.7" E	308328.820	2833188.198
P14	P14 - P15	51.35	N 29°11'22.1" E	308405.373	2833211.608
P15	P15 - P16	8.27	S 18°28'52.5" W	308430.414	2833258.432
P16	P16 - P17	7.76	S 15°44'54.8" W	308427.791	2833248.585
P17	P17 - P18	3.00	S 8°51'28.4" W	308425.684	2833241.112
P18	P18 - P19	4.74	S 1°58'57.8" W	308425.222	2833238.148
P19	P19 - P20	5.21	S 6°57'28.5" E	308425.057	2833233.411
P20	P20 - P21	4.91	S 12°42'12.4" E	308425.597	2833228.231
P21	P21 - P22	6.32	S 13°18'58.4" E	308426.678	2833223.444
P22	P22 - P23	4.08	S 16°58'1.7" E	308428.132	2833217.295
P23	P23 - P24	5.38	S 22°1'15.2" E	308429.321	2833213.398
P24	P24 - P25	4.60	S 25°28'52.0" E	308431.330	2833208.430
P25	P25 - P26	3.72	S 34°53'14.7" E	308433.309	2833204.277
P26	P26 - P27	12.84	N 41°53'48.8" E	308435.439	2833201.222
P27	P27 - P28	4.39	S 48°20'14.7" E	308444.017	2833210.783
P28	P28 - P29	81.77	N 41°32'53.0" E	308447.298	2833207.865
P29	P29 - P30	144.15	S 51°45'32.4" E	308501.531	2833269.083
P30	P30 - P1	1082.81	S 36°40'38.6" W	308814.745	2833179.841

Area: 583805.35 m²

Area: 58.38054 ha

Carve + f7 9/11

[illegible]


Area: 583805 35 m²
Area: 58 38054 ha

Area: 583805 35 m
Area: 58 38054 ha

[illegible]

Area: 60477.70 m²
Area: 6 04777 ha

Area: 60477.70 m²
Area: 60477.70 ha

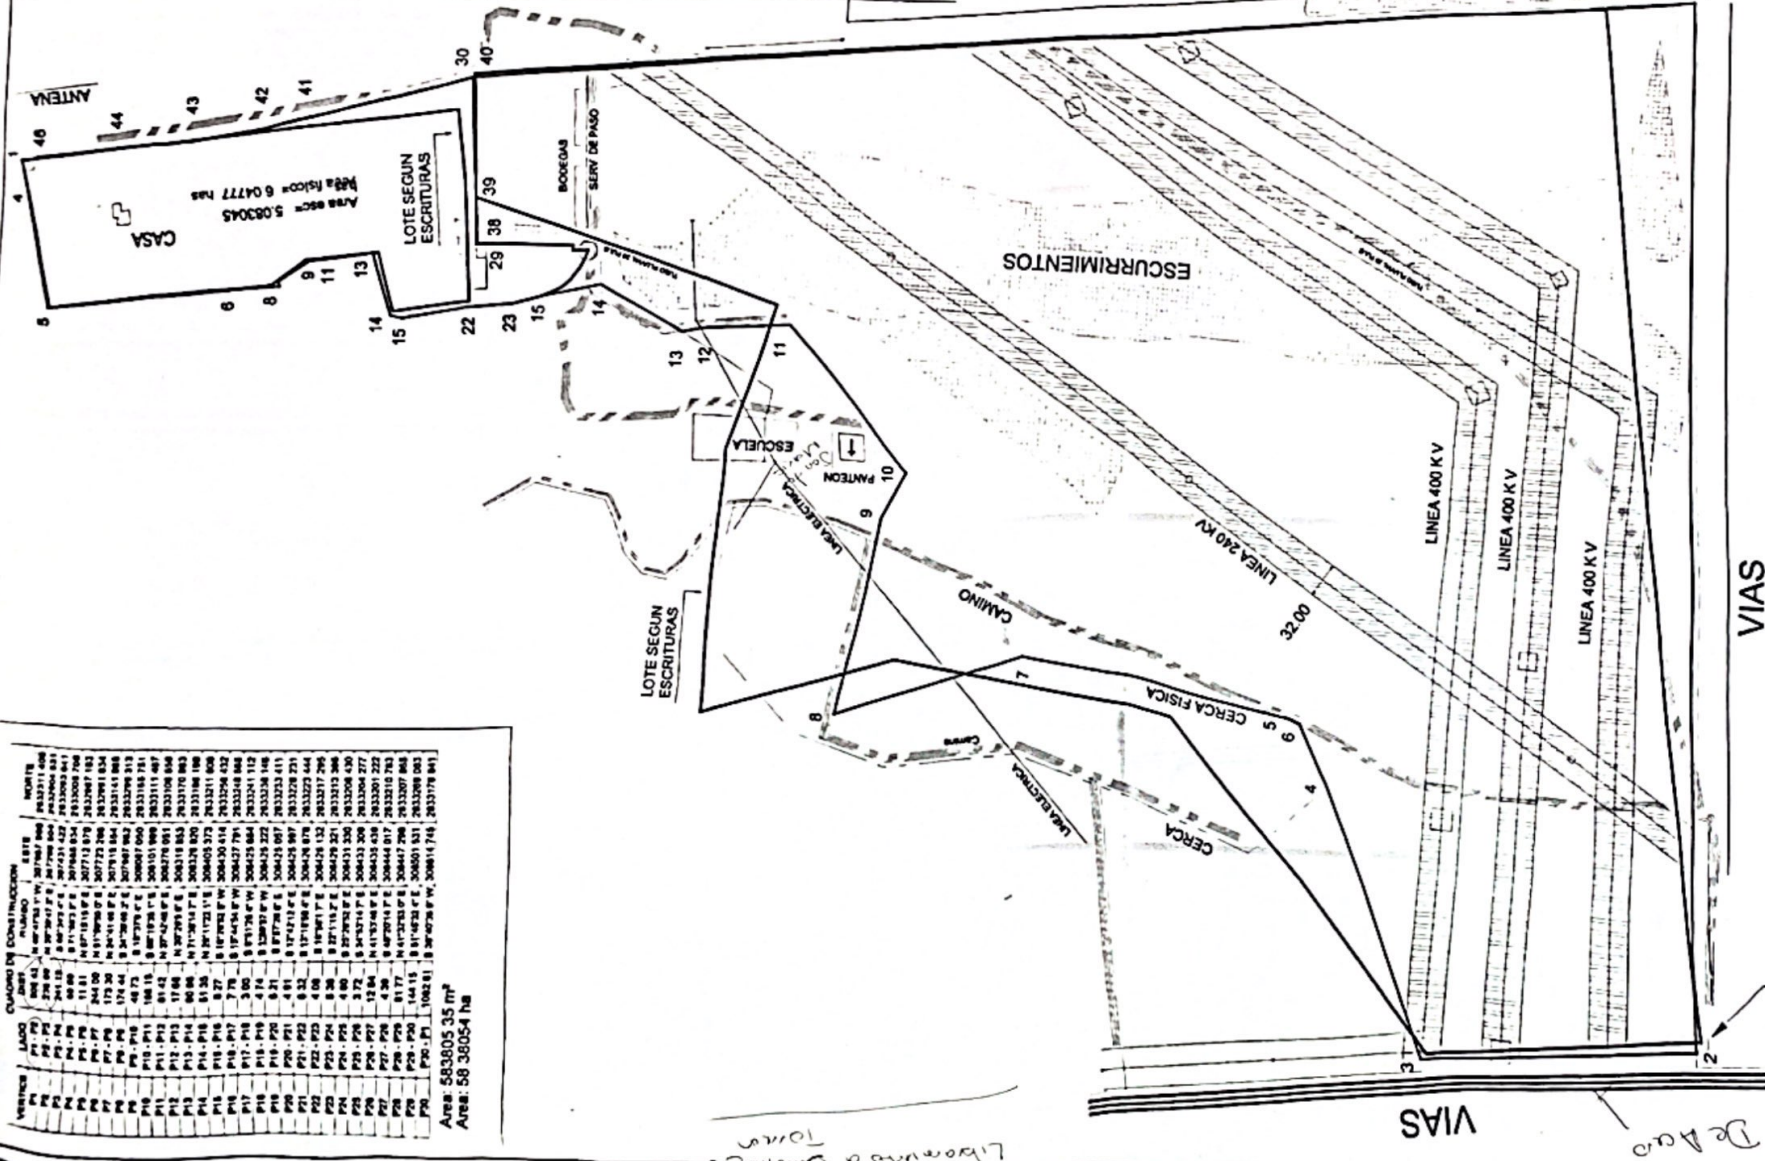

SUB-ESTACION

Vaso de agua

VIAS

POZO

• x &

• x &

COMPRADOR:

VENDEDOR:

Bongwarer



OBJETIVO DEL PROYECTO:
LEVANTAMIENTO DE UI

LOCALIZACION
ANTIGUA HACIENDA

BLUFFE IN SCITE
FISICO 58 3805 HAS

FISICO 0 04777 HAS
DE 10/10/2004