
 


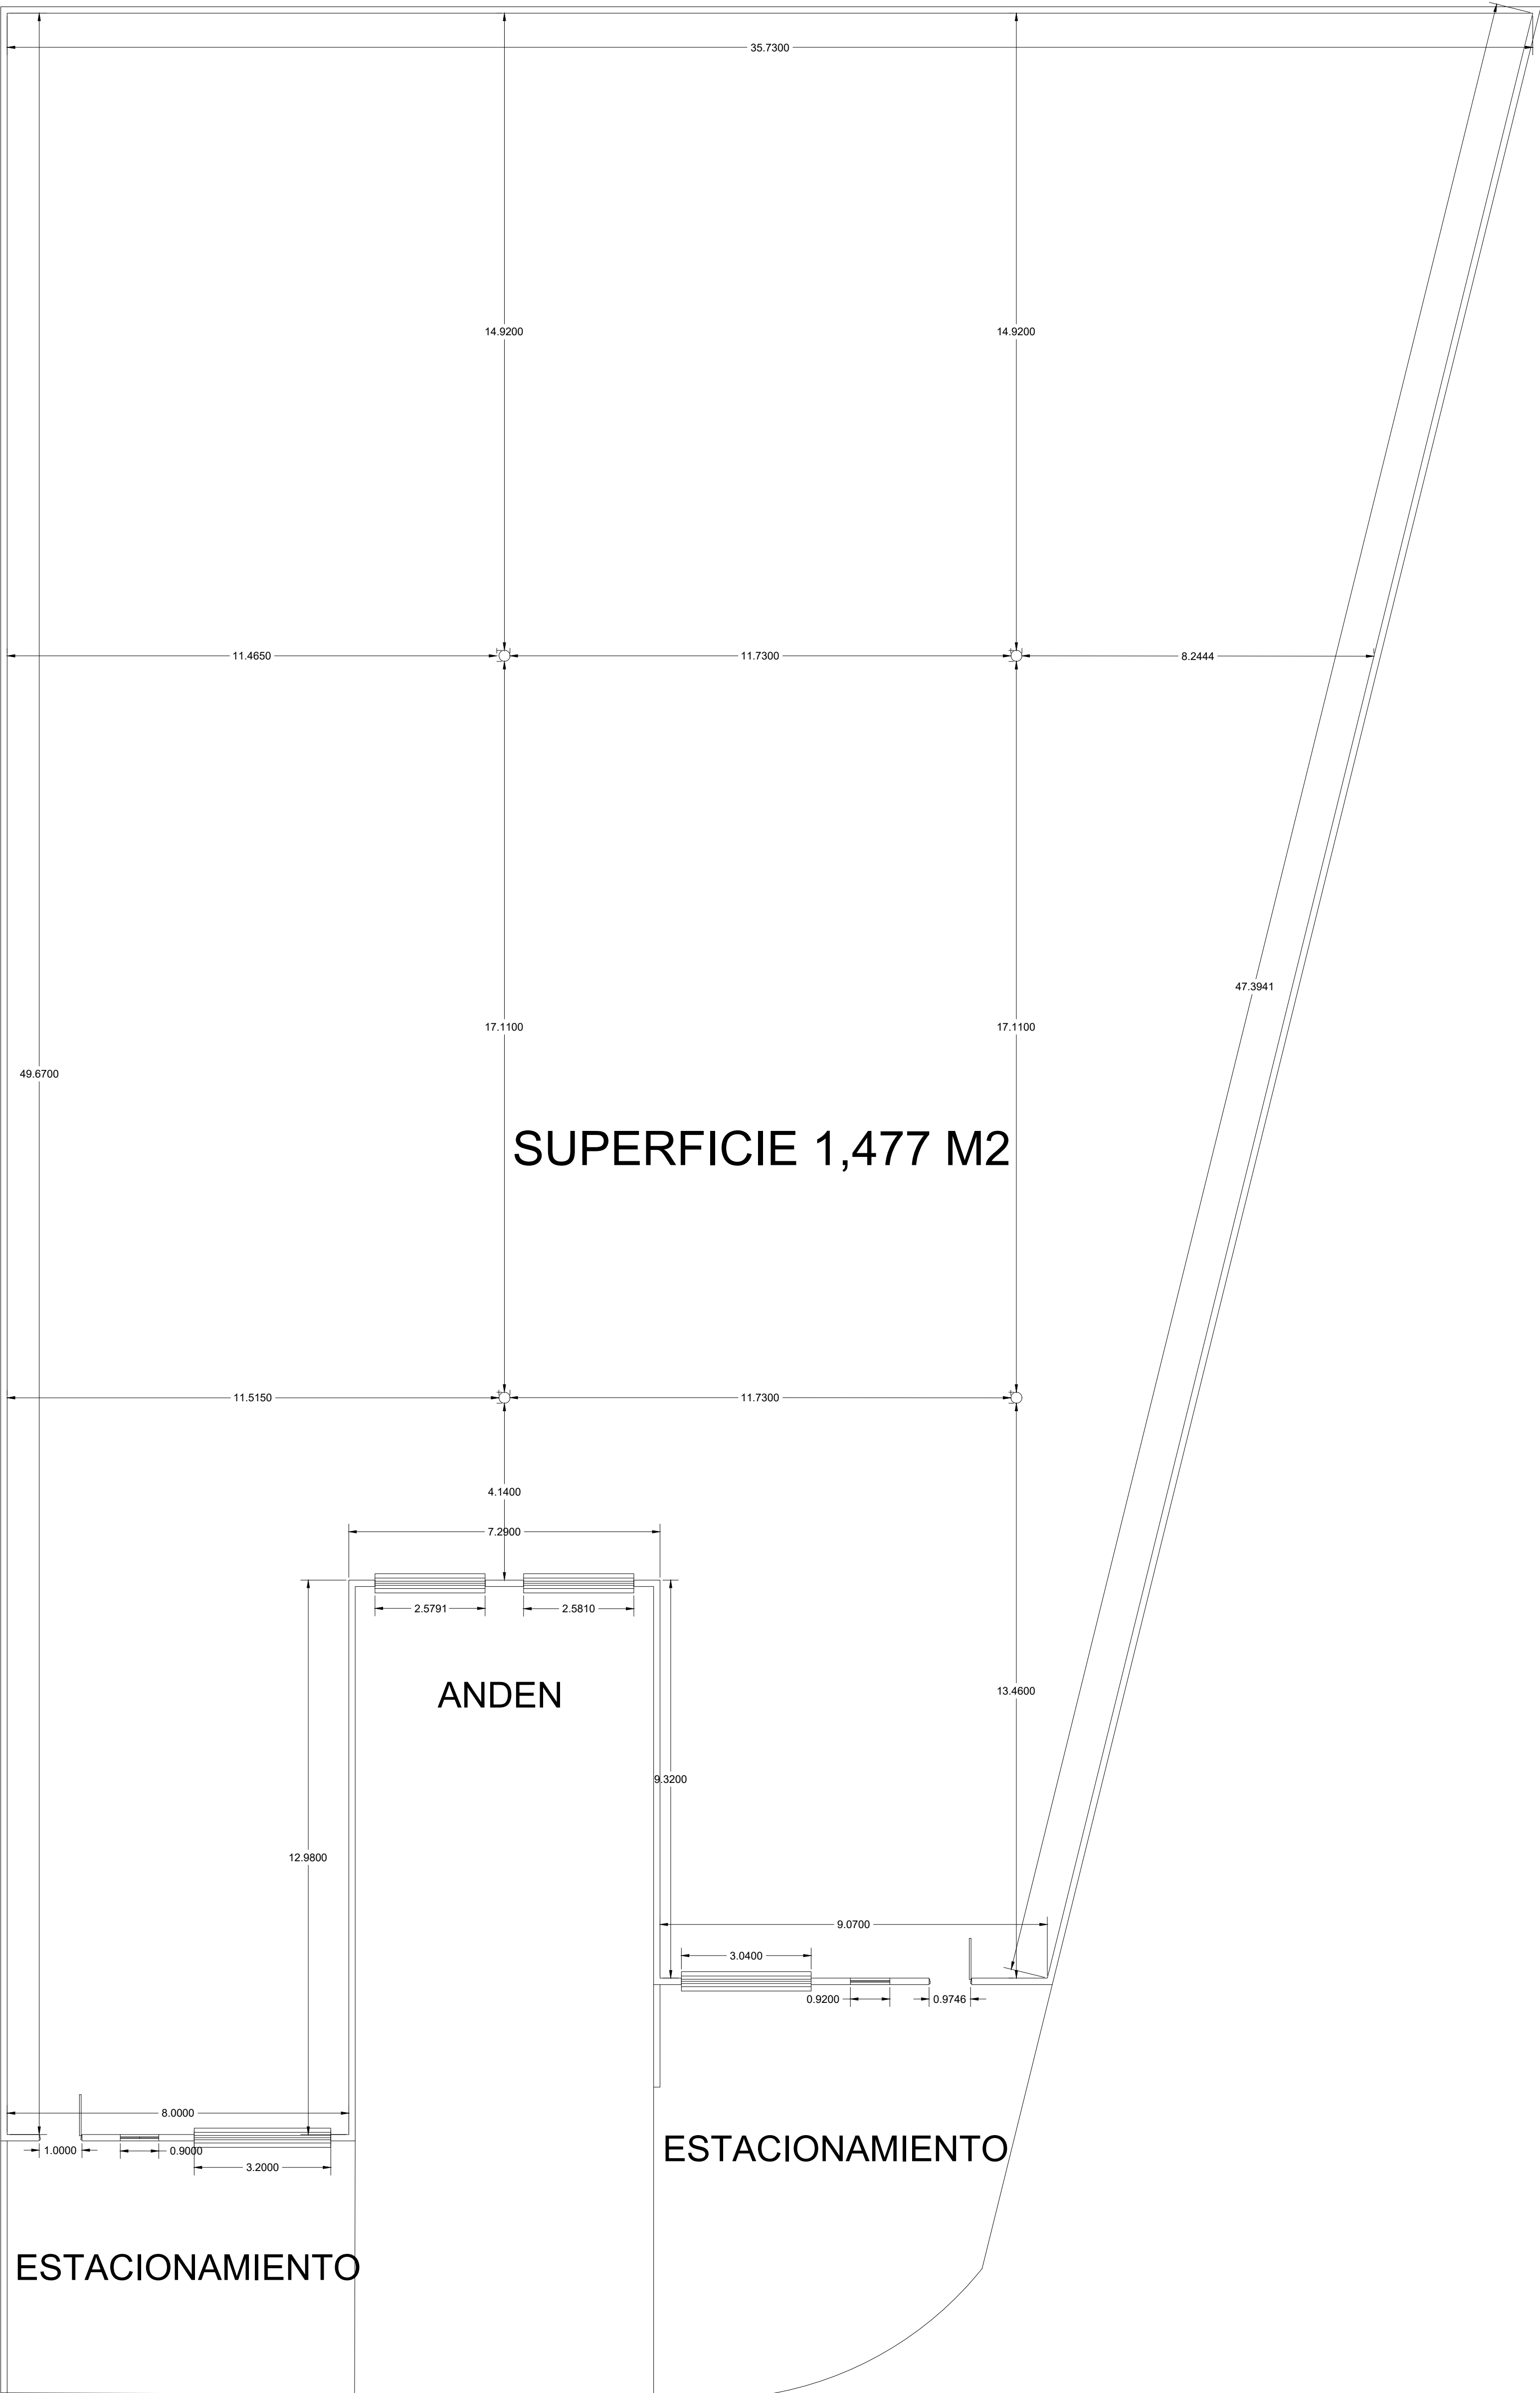

PROYECTO:
Bodegas # 09 y # 10

CONTIENE:
Planta arquitectonica

ESCALA:
N/A

M² DE TERRENO:

M² DE CONSTRUCCION:
1,477 m2

CLIENTE:

PROYECTISTA:

Arq. Gustavo Vazquez Laredo

LOCALIZACION:
Parque industrial el pacifico.

NO. DE PLANO:

A-01