



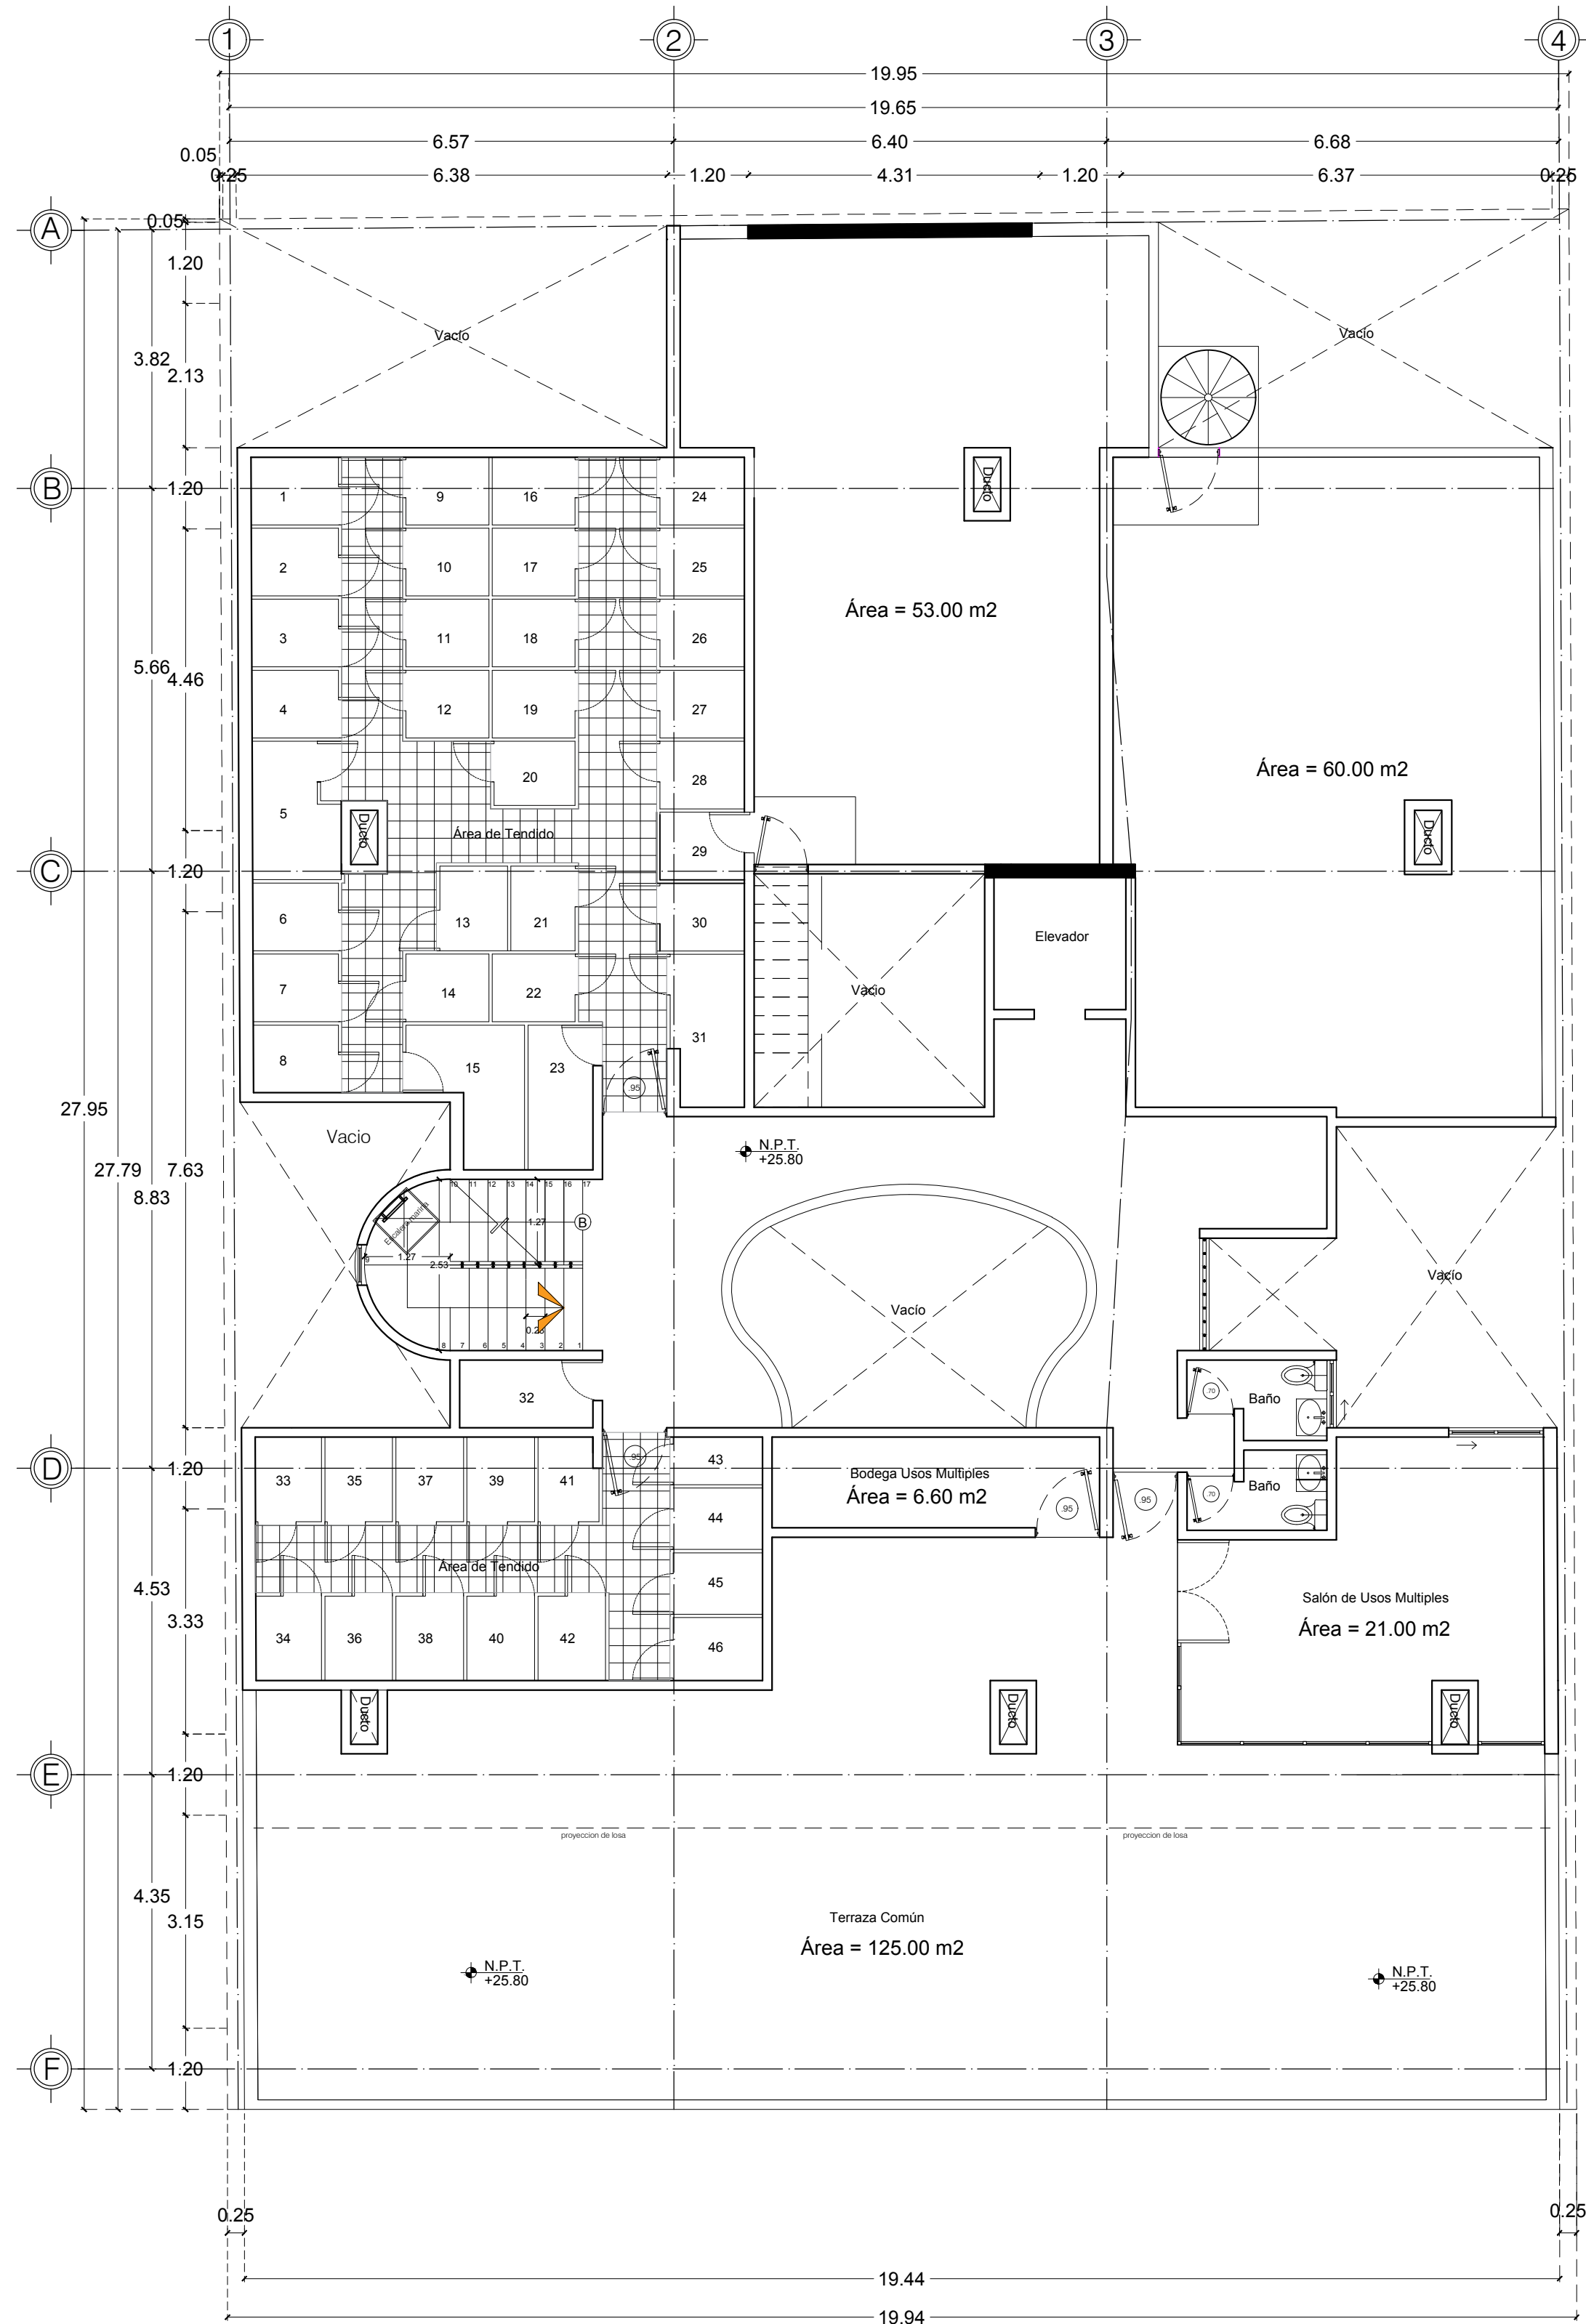



PLANTA 8° NIVEL

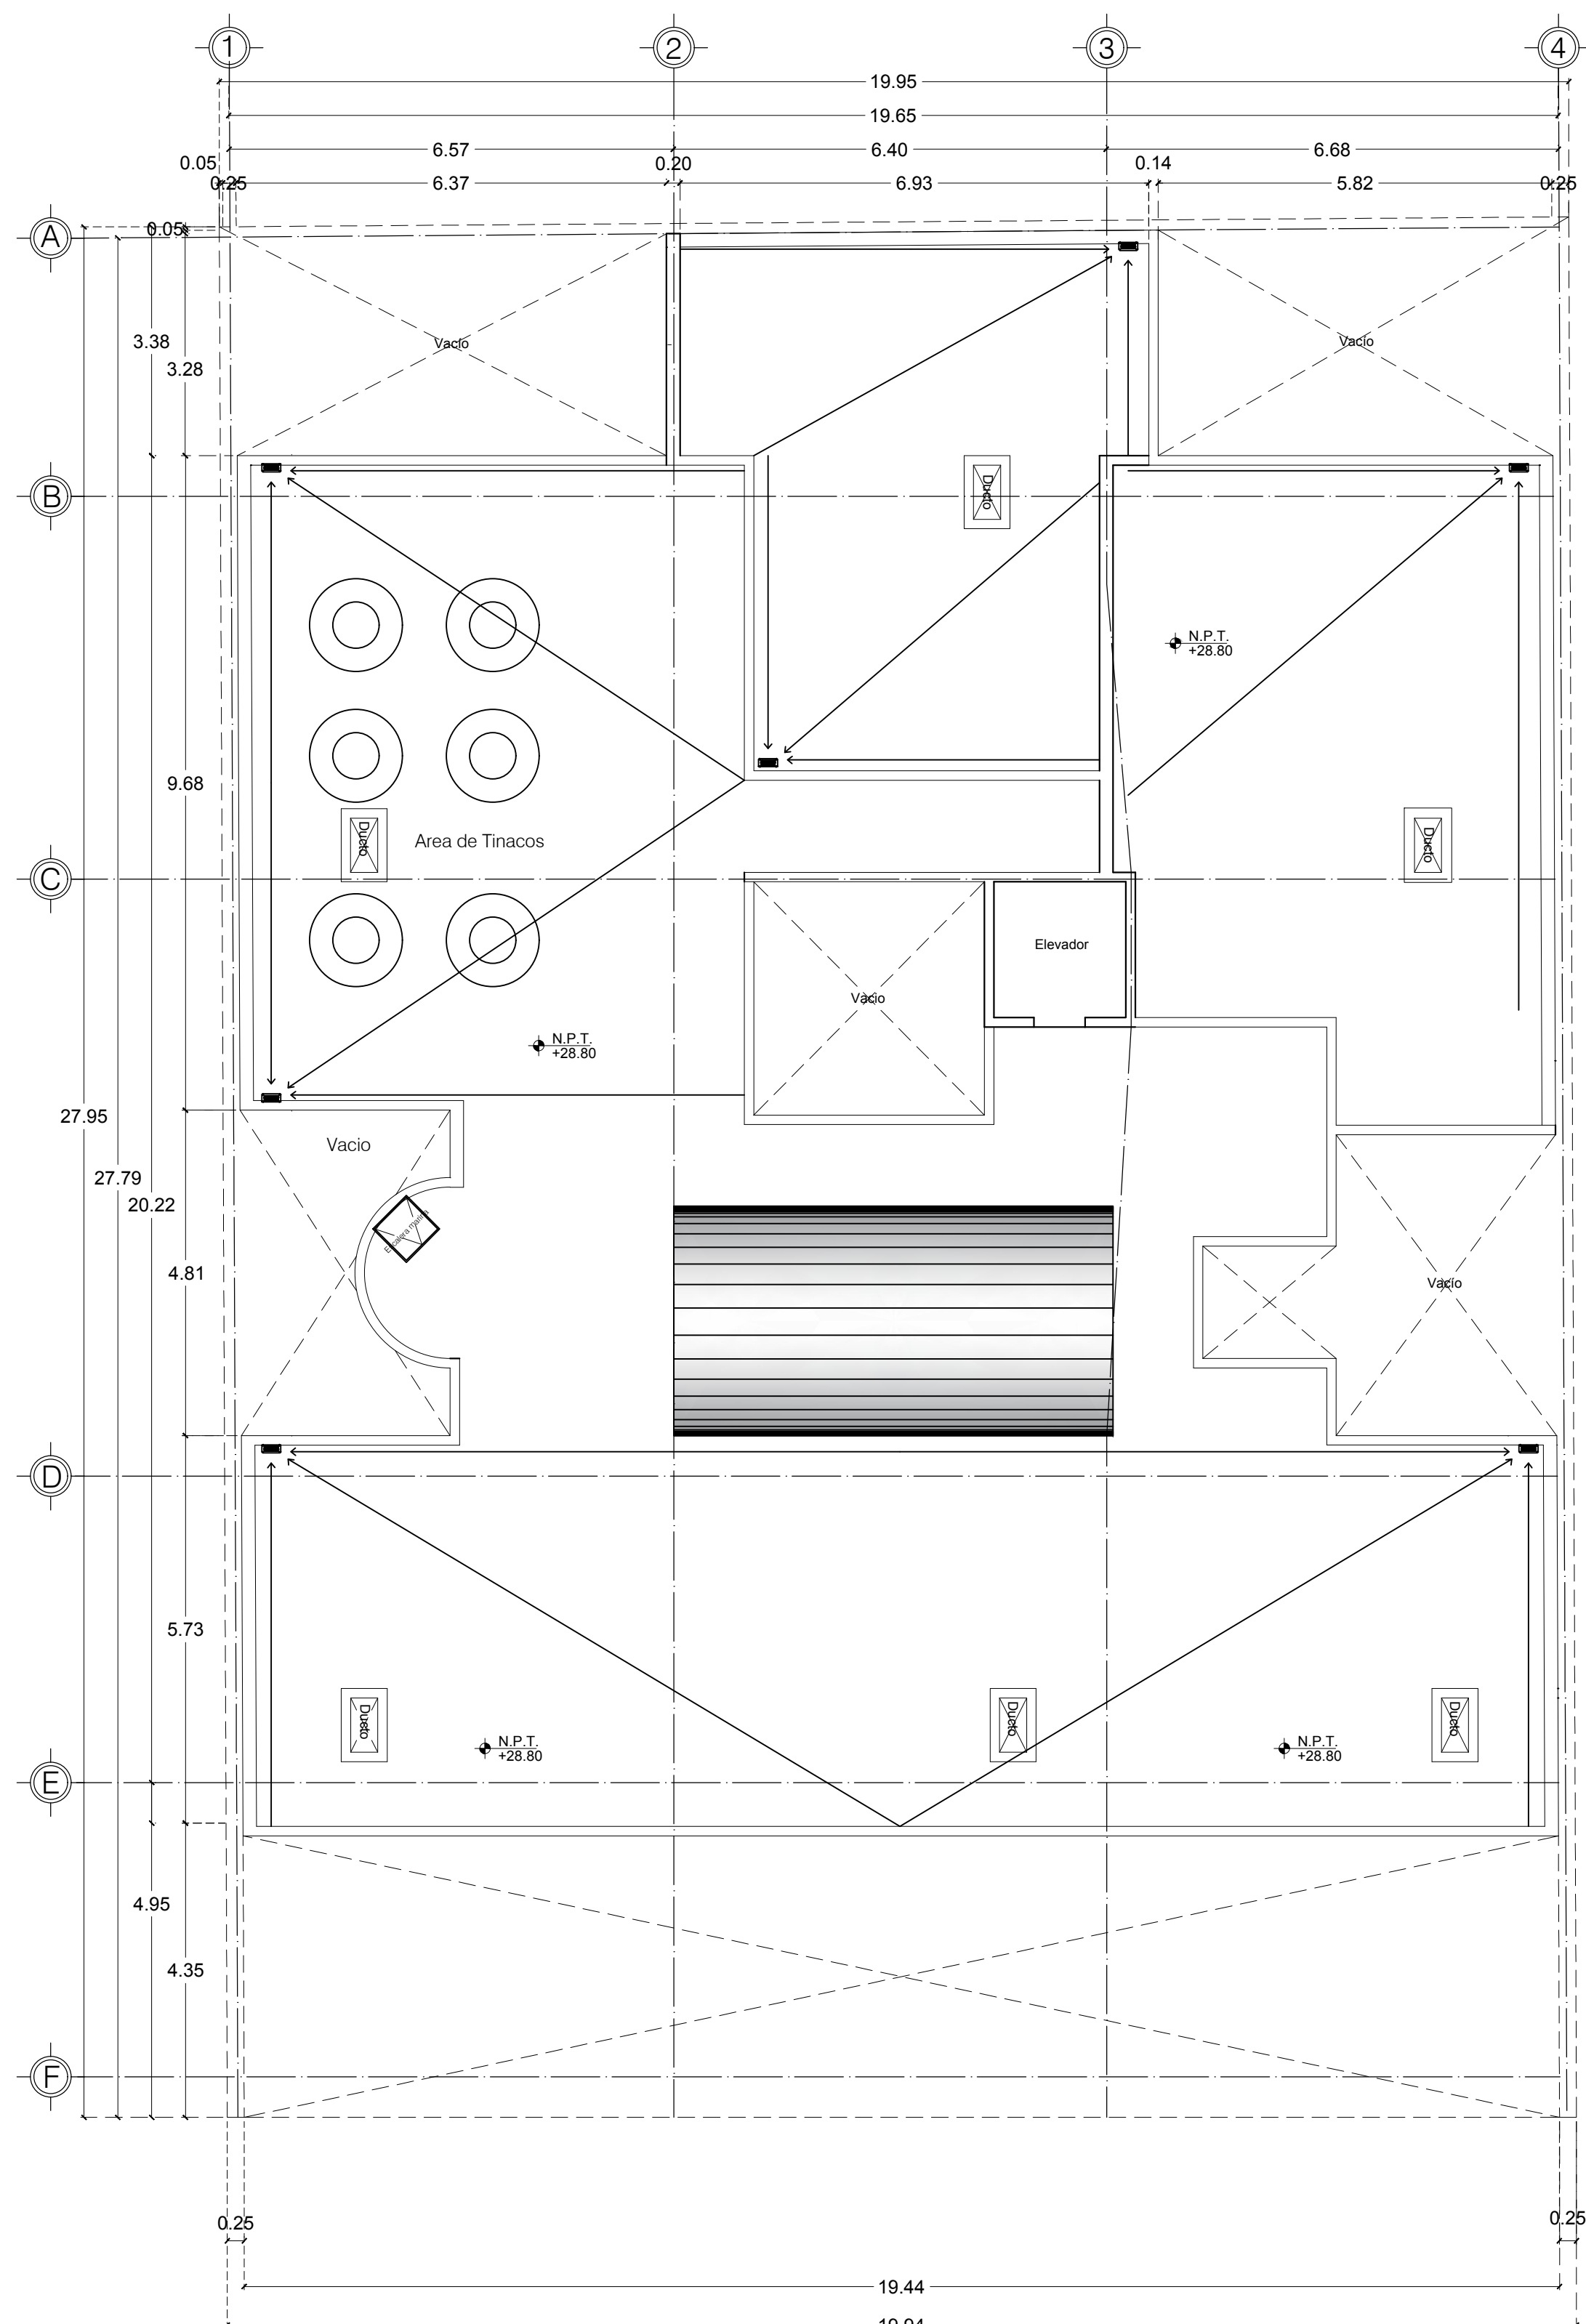

PLANTA AZOTEA

ARQUITECTOS ASOCIADOS

CRONOLOGIA DE LOCALIZACION

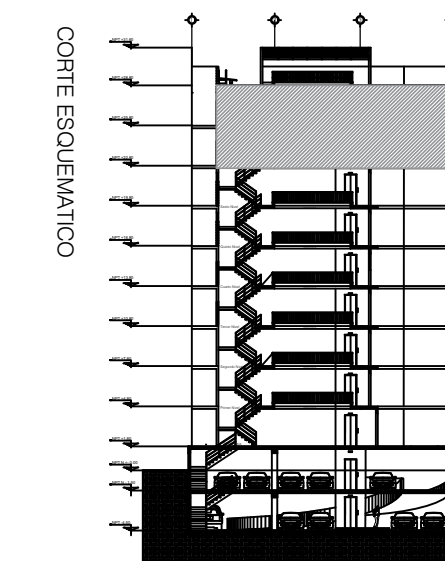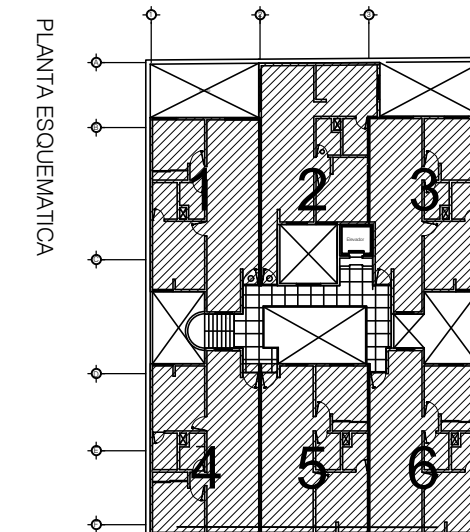

SIMBOLOGIA ARQUITECTONICA

INDICA NIVEL EN ALZADO.
INDICA NIVEL DE PISO TERMINADO.
INDICA NIVEL DE PLAFON.
INDICA NIVEL DE PRETEL.
INDICA NIVEL DE LECHO ALTO DE LOSA.
INDICA NIVEL DE LECHO BAJO DE LOSA.
INDICA CAMBIO DE NIVEL.

NOTAS ARQUITECTONICAS

LAS COTAS RIGEN AL DIBUJO.
LAS COTAS ESTAN EXPRESADAS EN METROS.
LAS COTAS SE VERIFICARAN EN OBRA.

DATOS DEL PROYECTO

AREA DEL TERRENO
AREA LIBRE
AREA DE DESPLANTE
AREA CONSTRUIDA
ESTACIONAMIENTO BOTANO
ESTACIONAMIENTO BOTANO
AREA CONSTRUIDA
ESTACIONAMIENTO PB
AREA CONSTRUIDA TOTAL DE ESTACIONAMIENTOS
AREA CONSTRUIDA
DEPARTAMENTOS
AREA CONSTRUIDA AREAS COMUNES
AREA CONSTRUIDA TOTAL DEPARTAMENTOS Y AREAS COMUNES
AREA CONSTRUIDA S N B
AREA TOTAL CONSTRUIDA
AREA DEPARTAMENTOS TIPO
TIPO A
TIPO B
TIPO C
TIPO D
TIPO E
TIPO F
ESTACIONAMIENTOS
NUMERO DE DEPARTAMENTOS
NUMERO DE CAJONES
CAJONES GRANDES
CAJONES CHICOS
TERRAZAS Y AZOTEAS
TERRAZA COMUN
AZOTEAS

OBRA NUEVA

CUAUHTÉMOC 1171

46 DEPARTAMENTOS

AV. CUAUHTÉMOC #1171 COL. LETRAN VALLE,
DELEGACION BENITO JUÁREZ,
CDMX

PROPIETARIO:
Olga Claudette Farcug Helue y copropietarios

PLANO:
PLANTA 8° NIVEL Y AZOTEA


DRO:
0626 Leopoldo Arellano Caballero

DISEÑO:
Arq. Francisco López R.
Arq. Francisco López V.

ESCALA:
1 : 75 METROS
FECHA:
JULIO / 2023

TIPO:
CLAVE:
ARQUITECTONICOS

A - 04

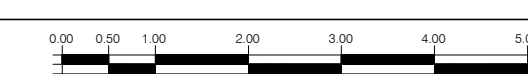

ESCALA GRAFICA 1:75