




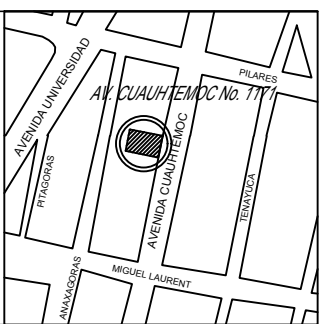

PLANTA ESQUEMATICA

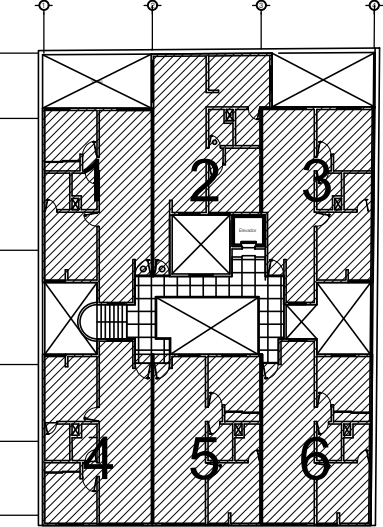

CORTE ESQUEMATICO

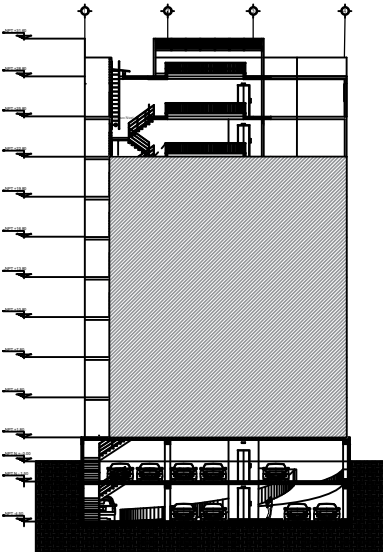

SIMBOLOGIA ARQUITECTONICA

- $N \pm 1.00$ INDICA NIVEL EN ALZADO.
- $N.P.T. \pm 0.00$ INDICA NIVEL DE PISO TERMINADO.
- $N.P.F. \pm 0.00$ INDICA NIVEL DE PLAFON.
- $N.P.R. \pm 0.00$ INDICA NIVEL DE PRETEL.
- $N.L.A. \pm 0.00$ INDICA NIVEL DE LECHO ALTO DE LOSA.
- $N.L.B. \pm 0.00$ INDICA NIVEL DE LECHO BAJO DE LOSA.
- $\pm$ INDICA CAMBIO DE NIVEL.

NOTAS ARQUITECTONICAS

- LAS COTAS RIGEN AL DIBUJO.
- LAS COTAS ESTAN EXPRESADAS EN METROS.
- LAS COTAS SE VERIFICARAN EN OBRA.

DATOS DEL PROYECTO

- AREA DEL TERRENO
- AREA LIBRE
- AREA DE DESPLANTE
- AREA CONSTRUIDA
- ESTACIONAMIENTO SOTANO
- AREA CONSTRUIDA
- ESTACIONAMIENTO SOTANO
- AREA CONSTRUIDA
- ESTACIONAMIENTO PB
- AREA CONSTRUIDA TOTAL DE ESTACIONAMIENTOS
- AREA CONSTRUIDA
- DEPARTAMENTOS
- AREA CONSTRUIDA AREAS COMUNES
- AREA CONSTRUIDA TOTAL DEPARTAMENTOS Y AREAS COMUNES
- AREA CONSTRUIDA S N B
- AREA TOTAL CONSTRUIDA
- AREA DEPARTAMENTOS TIPO
- TIPO A
- TIPO B
- TIPO C
- TIPO D
- TIPO E
- TIPO F
- ESTACIONAMIENTOS
- NUMERO DE DEPARTAMENTOS
- NUMERO DE CAJONES
- CAJONES GRANDES
- CAJONES CHICOS
- TERRAZAS Y AZOTEAS
- TERRAZA COMUN
- AZOTEAS

OBRA NUEVA

CUAUHTÉMOC 1171

46 DEPARTAMENTOS

AV. CUAUHTÉMOC # 1171 COL. LETRAN VALLE, DELEGACION BENITO JUÁREZ, CDMX

PROPIETARIO: Olga Claudette Farcug Helue y copropietarios

PLANO: PLANTA PH'S


DRO: 0626 Leopoldo Arellano Caballero

DISEÑO: Arq. Francisco López R.
Arq. Francisco López V.


ESCALA: 1 : 75 ACOTACION: METROS FECHA: JULIO / 2023

TIPO: CLAVE:

ARQUITECTONICOS A - 03

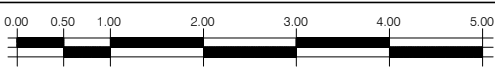

ESCALA GRAFICA 1:75

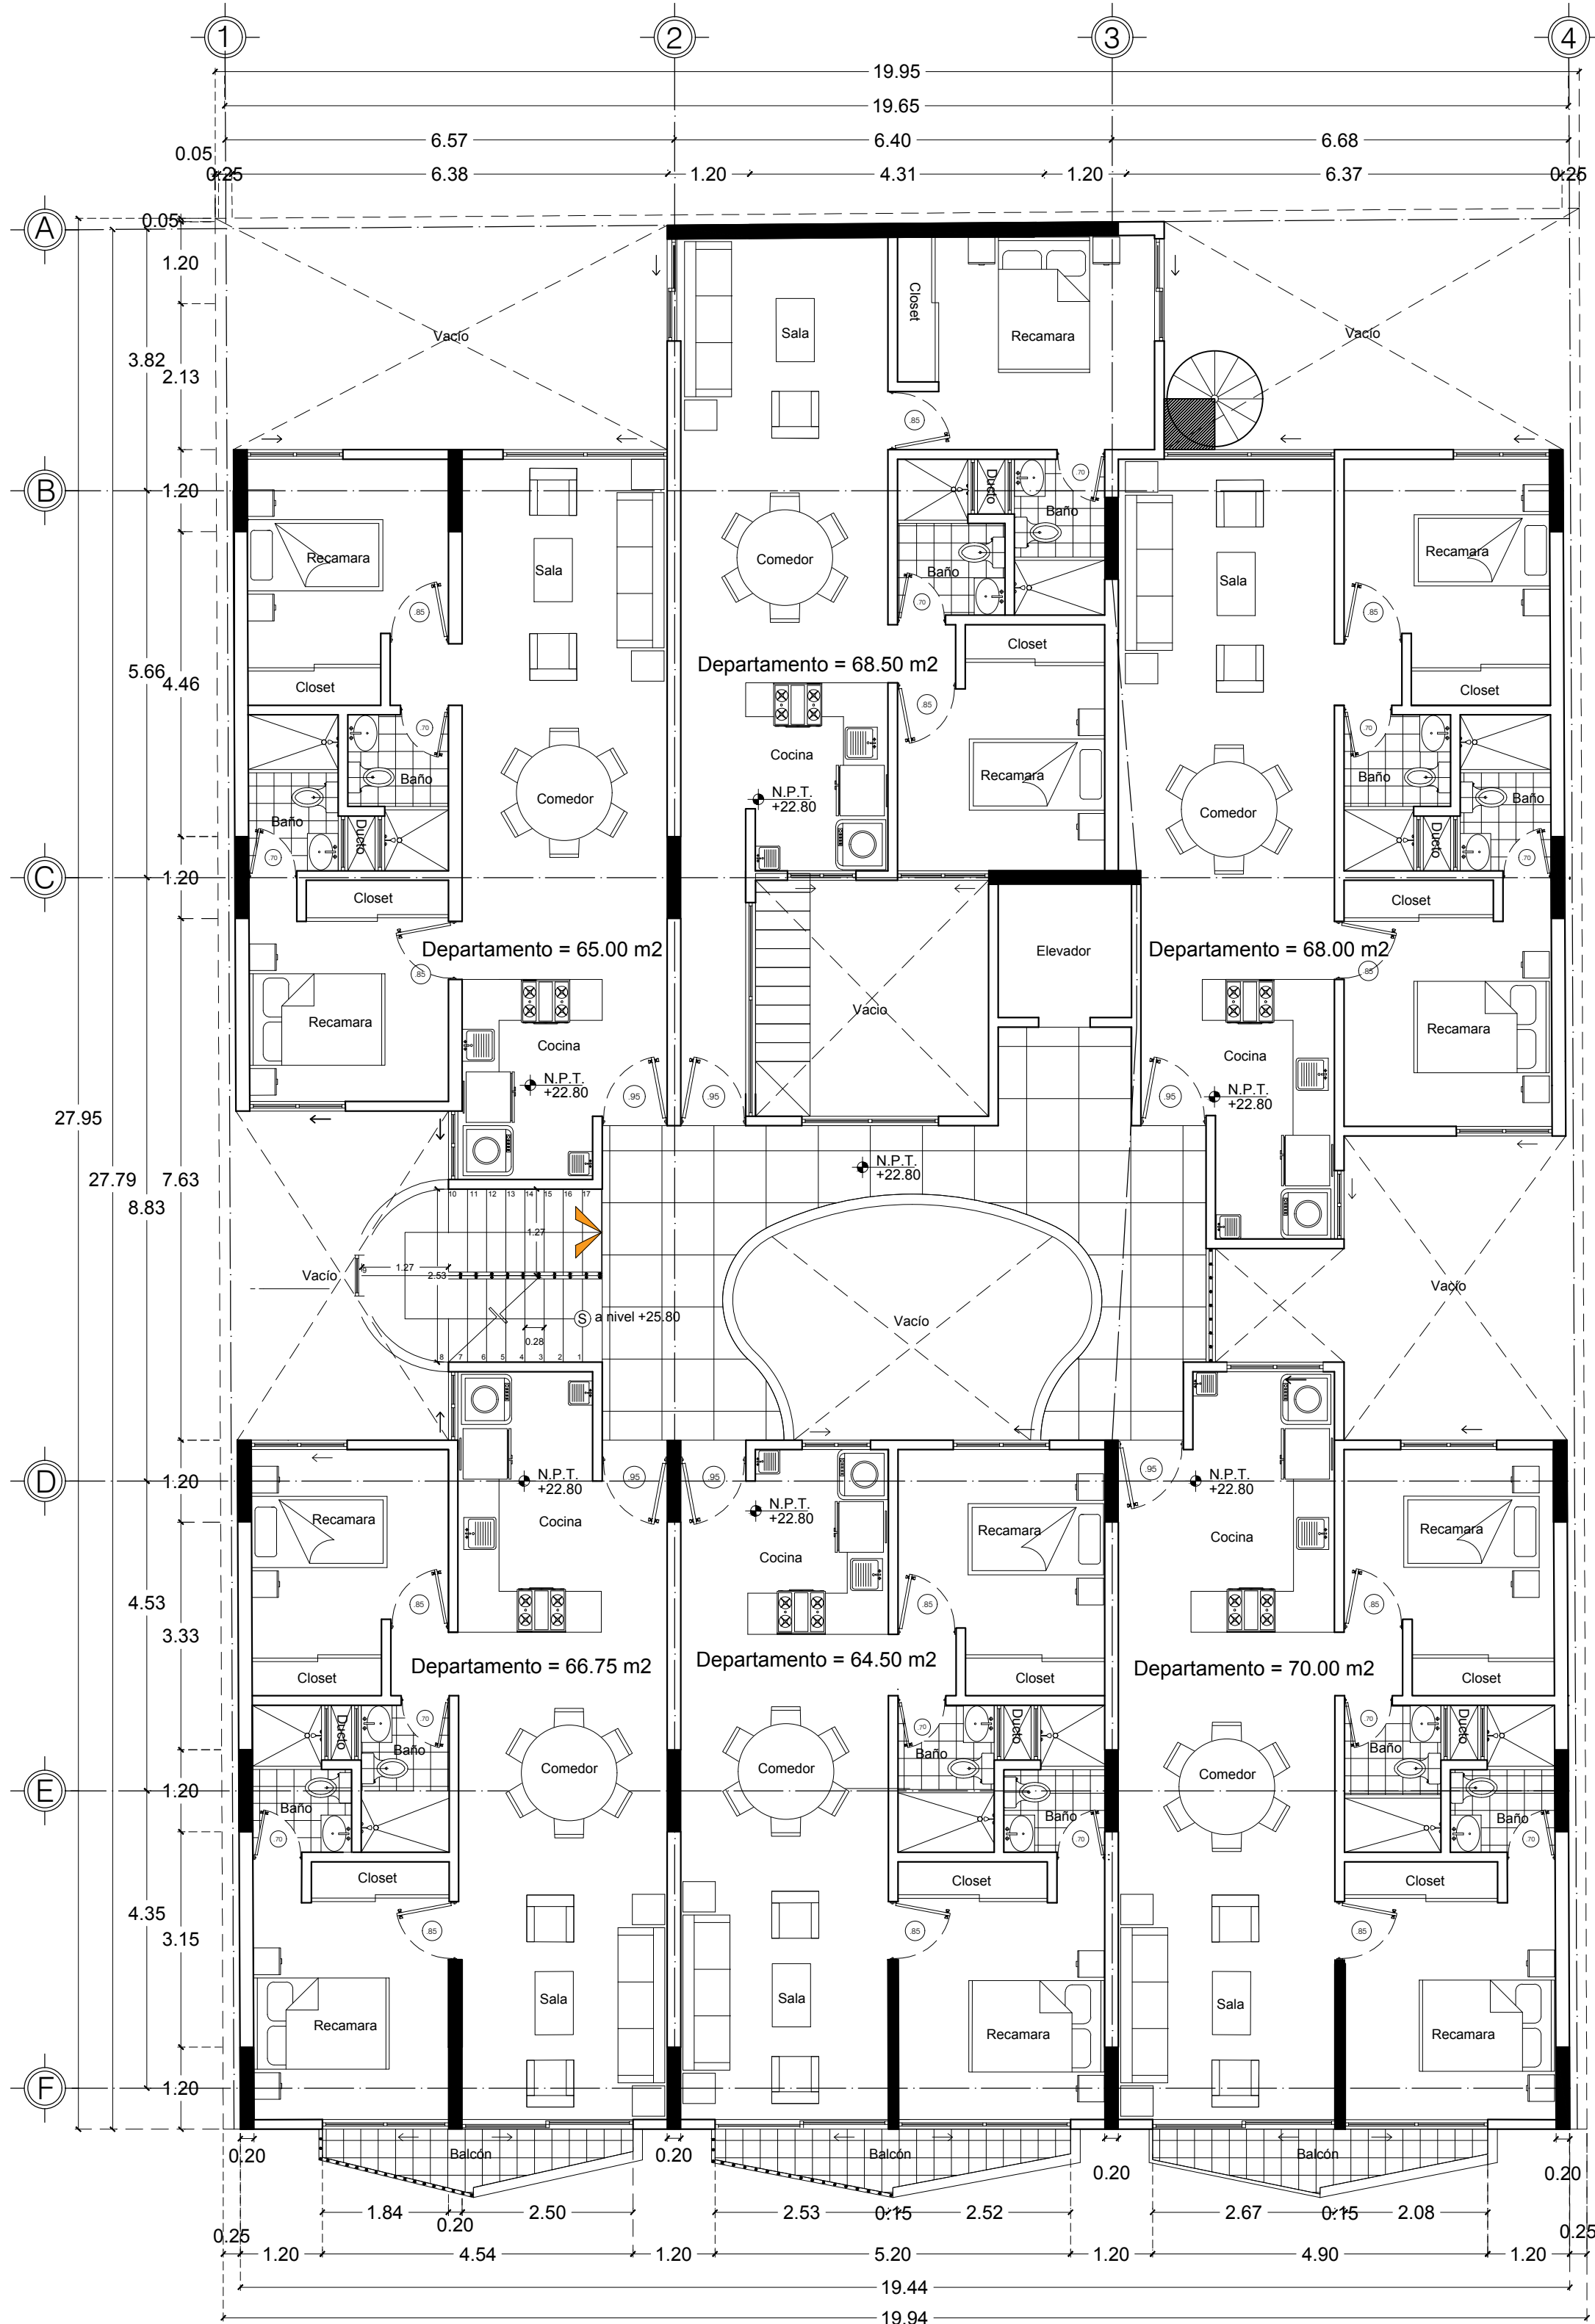

PLANTA PH'S