



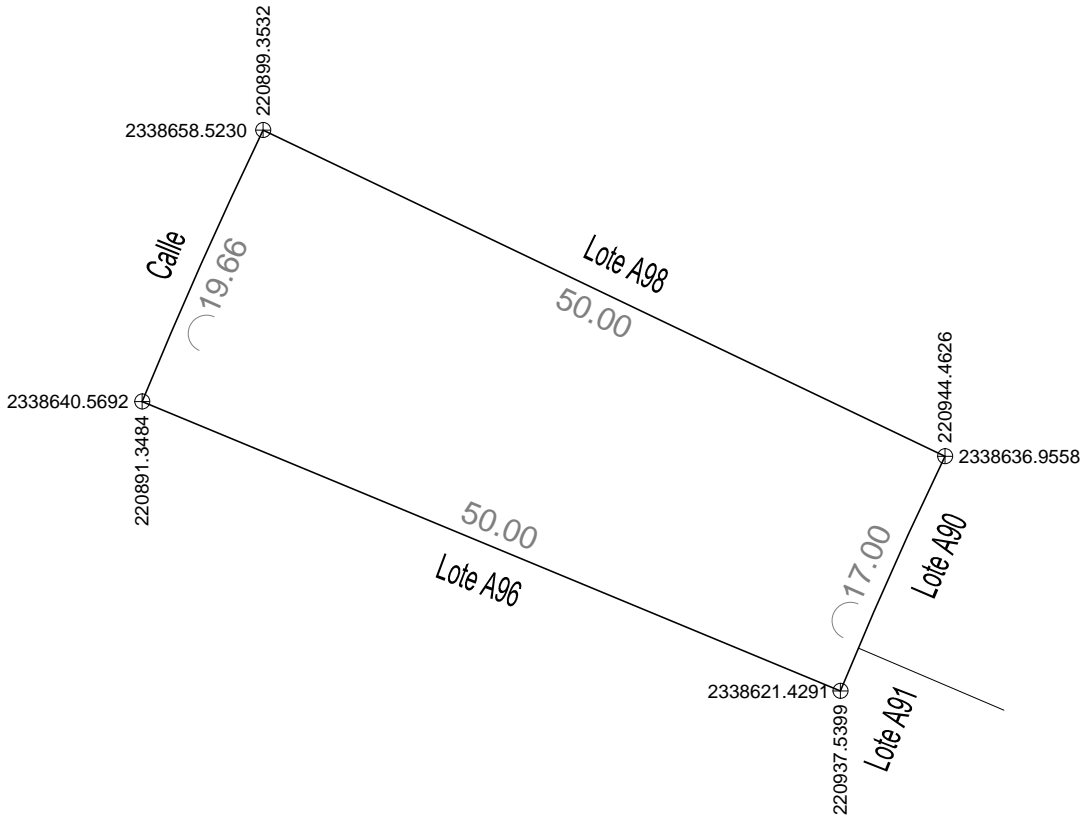

NORTE

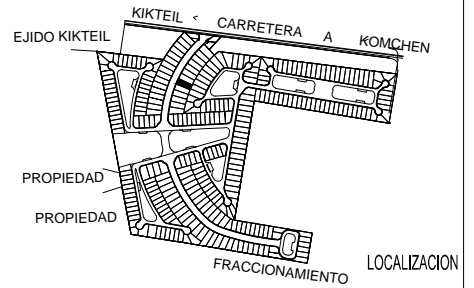

Nº CAT.:	
CALLE:	
NUMERO:	LOTE A97
COL.:	
LOC.:	
MPIO.:	
FOLIO:	
TOMO:	
LIB.:	
DEST.:	
CAMB.:	
ORIG.:	
CLASE:	
REG.:	
GRAV.:	

CONST.

ANT. (a)	
T - A	
T - B	
ANT. MED. (b)	
T - C	
T - D	
T - E	
MOD. MEC. (c)	
T - F	
T - G	
T - H	
MOD. (d)	
T - I	
T - J	
T - K	
T - L	
ESP. (a)	
T - M	
T - N	

PROPIETARIO:

ESCALA 1: 500	DIBUJO
PERITO VALUADOR	REVISO

SUB-JEFE TEC.	JEFE DEPTO. CAT.
---------------	------------------

VxM <sup>2</sup>	FT	FDO	I	V.R.	SUP	VALOR DE LA FRACCION
					916.54 M2	\$
						\$
						\$
						\$
VALOR TOTAL DEL TERRENO						\$

GRUPO	TIPO	V X M <sup>2</sup> .	SUPERFICIE	VALOR DE LA FRACCION
VALOR TOTAL DE LAS CONSTRUCCIONES				
VALOR TOTAL DEL PREDIO				
VALOR CATASTRAL				

MERIDA, YUC. A: 26 DE MAYO DE 2014.