
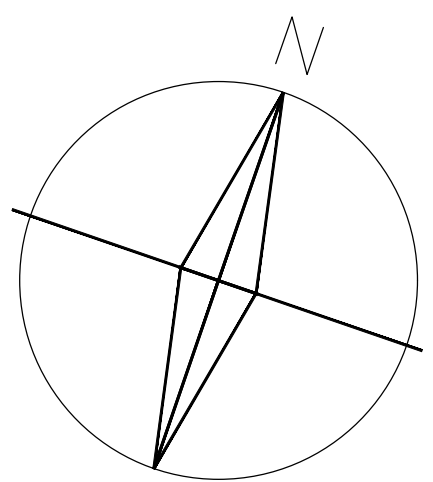


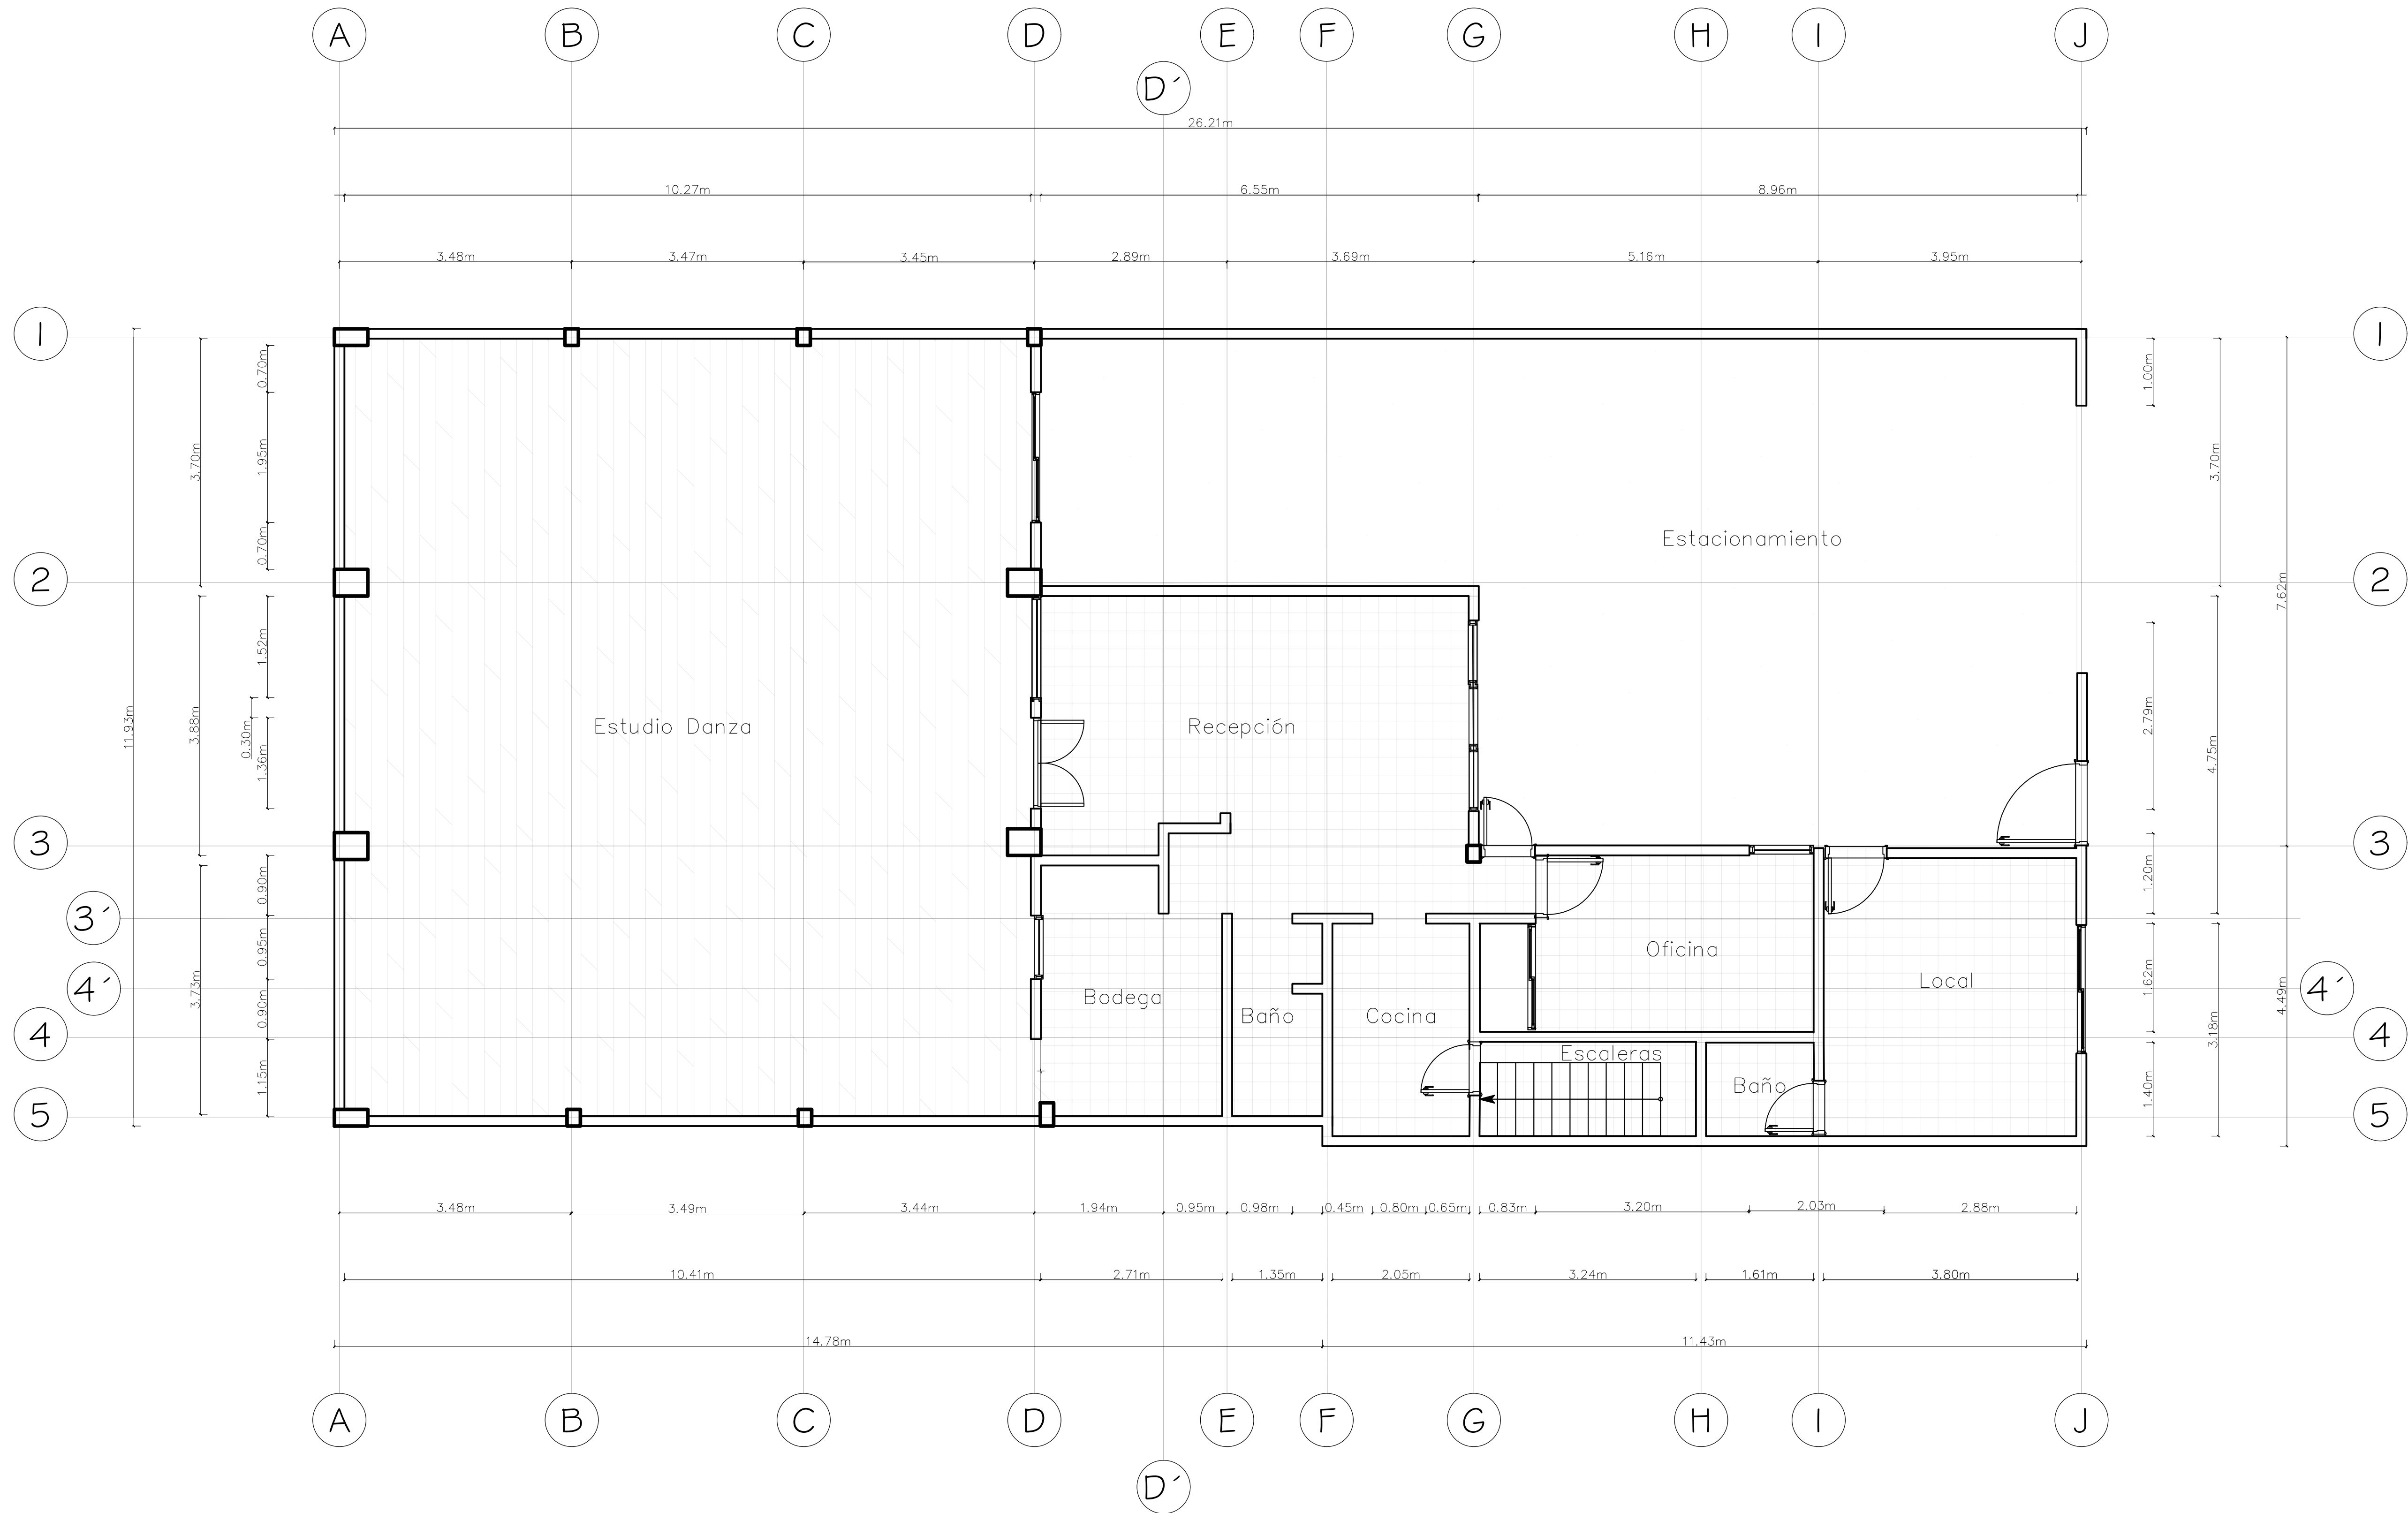

Planta Arquitectonica
Dibujante: Luis C. Aspuru

Cdmx
Ermita
Iztapalapa 2164
constitución de 1917

Medidas perimetrales y
generales obtenidas a
mano; debido a la
geometría irregular del
predio se recomienda un
levantamiento topográfico
previo a modificación.


Área: 316.11 m²

Perímetro: 76.88

error estimado
5cm

ESCALA GRAFICA :
1/200
0 2 4 6 8 10 (m.)

Croquis Locación

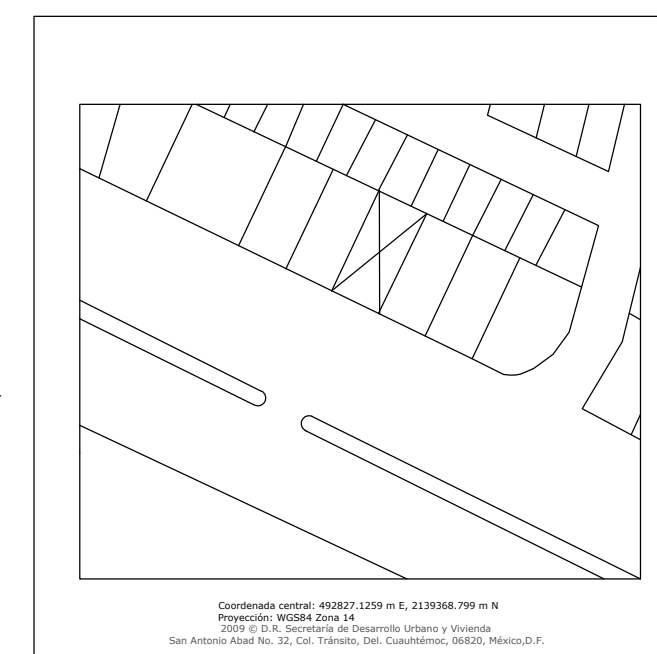

PA-1