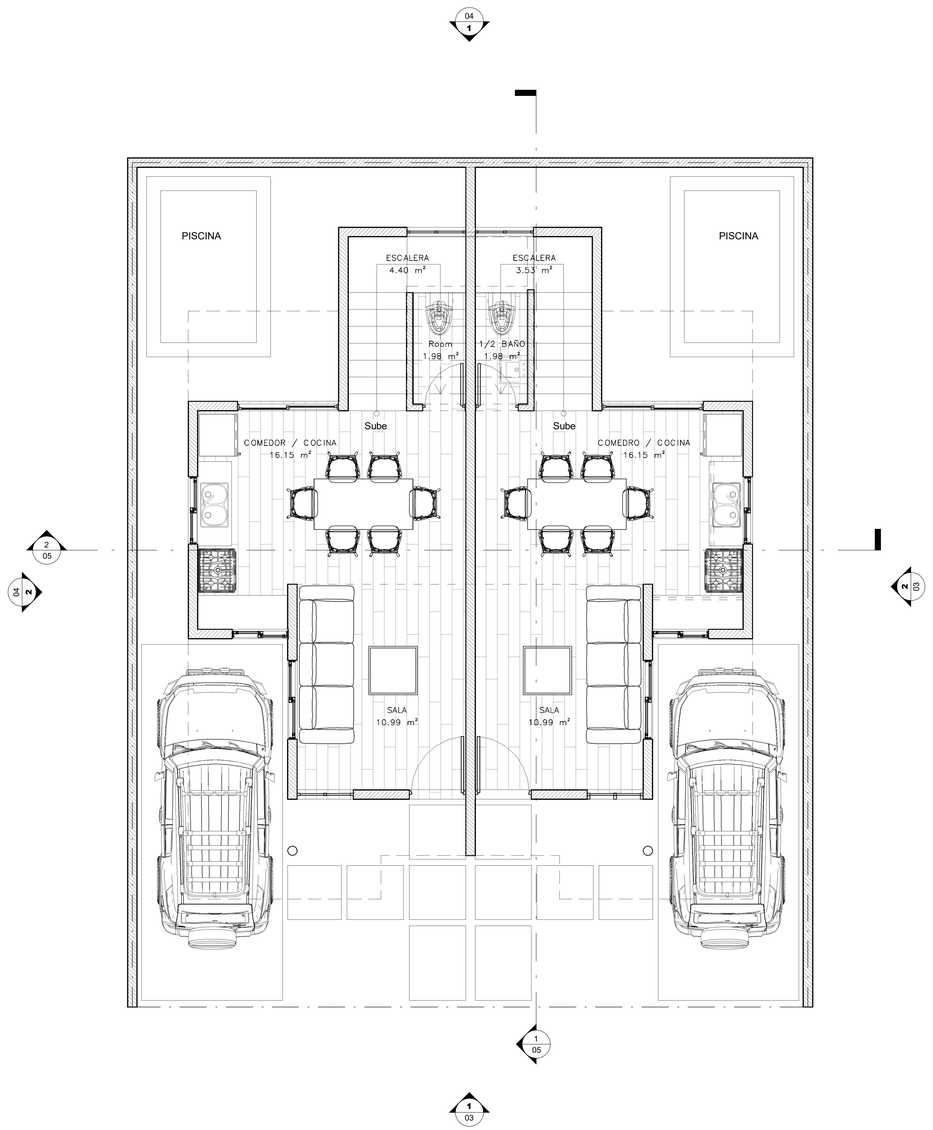

1 PLANTA ARQUITECTONICA 1ER. NIVEL

1 : 50

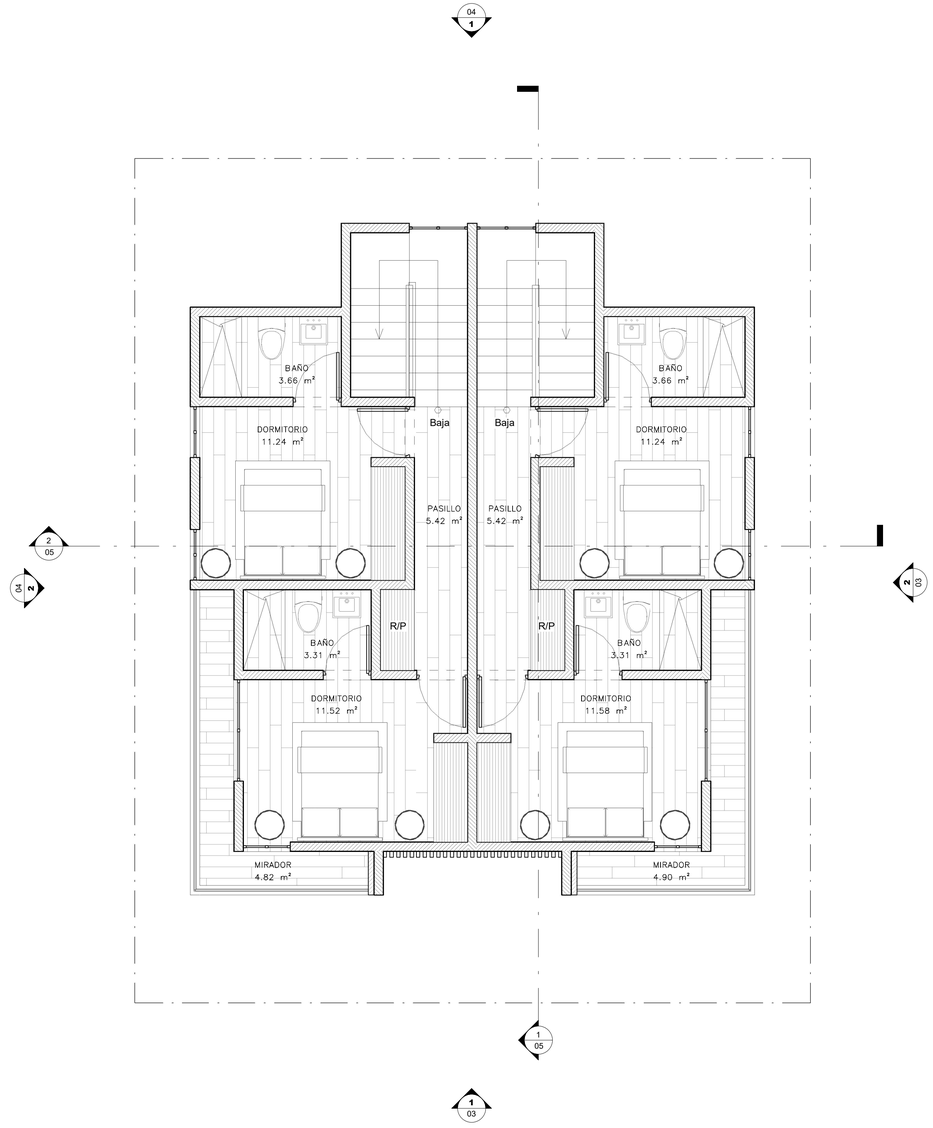

2 PLANTA ARQUITECTONICA 2DO NIVEL.

1 : 50

PROPIETARIO:

PROYECTO:

VIVIENDA
DUPLEX

//

DISEÑO ARQUITECTONICO:

...

COLABORADORES:

DISEÑO ELÉCTRICO:

DISEÑO ESTRUCTURAL

DISEÑO SANITARIO:

DISEÑO AIRE ACONDICIONADO:

DISEÑO INTERIOR:

CONTENIDO:

PLANTA
ARQUITECTONICA
1ER - 2DO NIVEL

REVISIONES

NO.	DESCRIPCION	FECHA

ESCALA: 1 : 50

No. Hoja

Nombre: 01

ETAPA: 00

FECHA: DICIEMBRE /2023

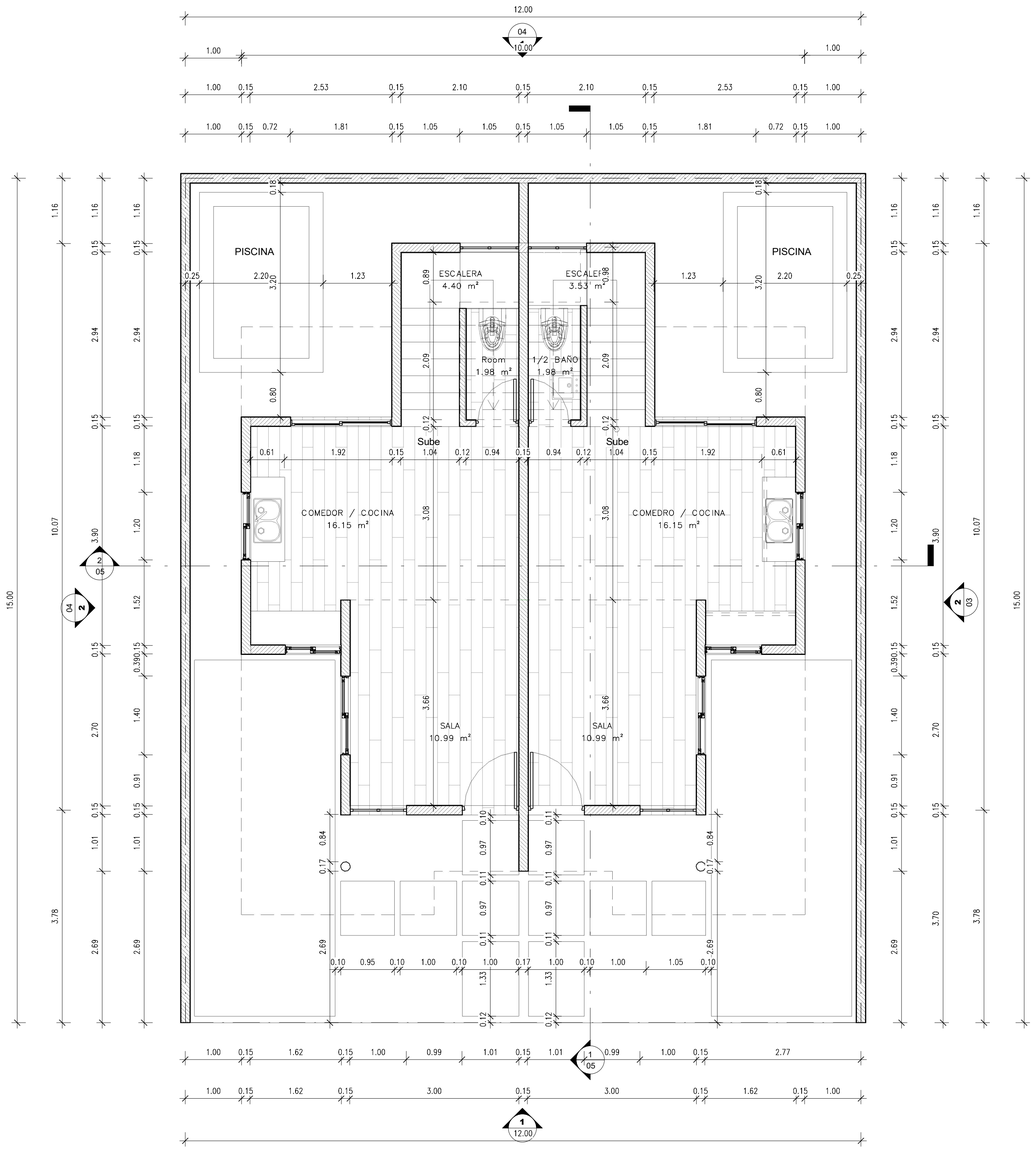

1 **PLANTA DIMENSIONADA 1ER NIVEL**
1 : 50

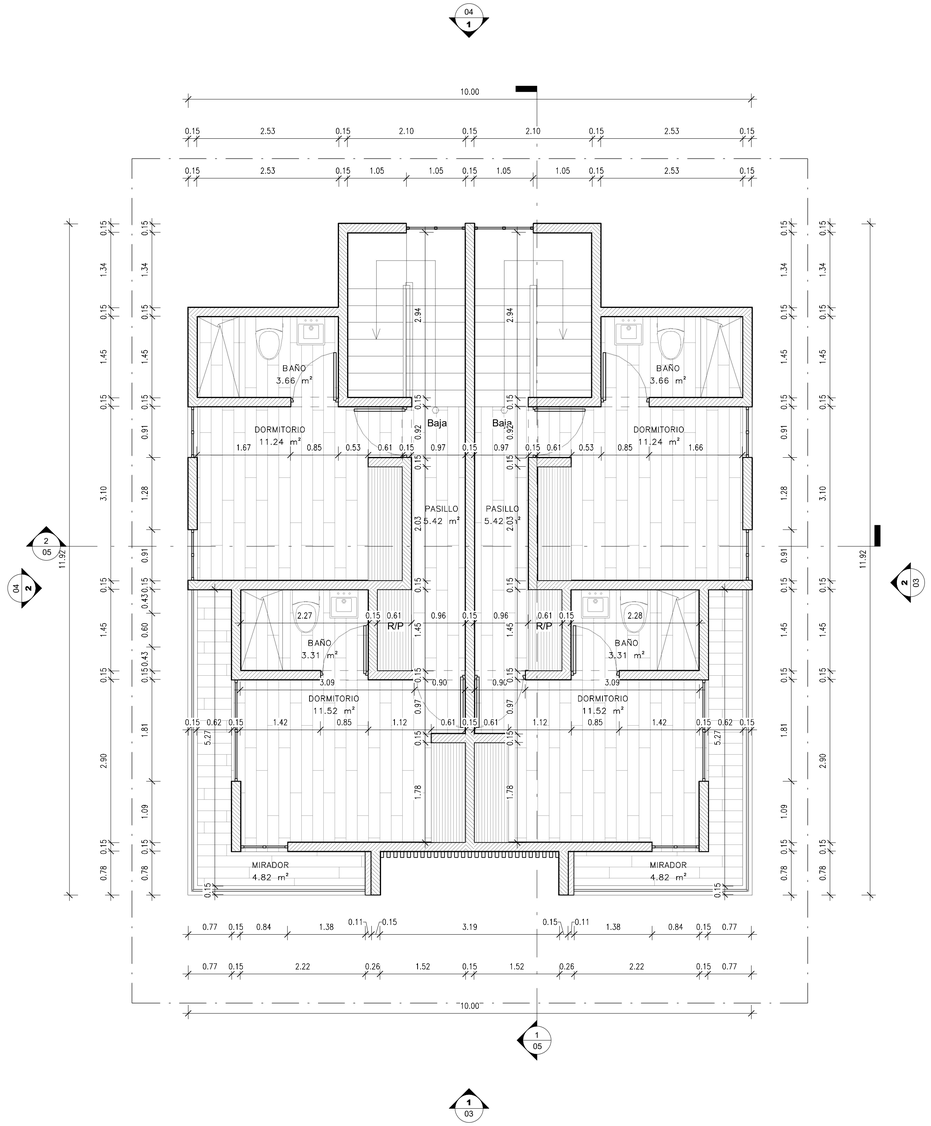

2 **PLANTA DIMENSIONADA 2DO. NIVEL**
1 : 50

PROPIETARIO:

PROYECTO:

VIVIENDA
DUPLEX

DISEÑO ARQUITECTONICO:
...

COLABORADORES:

DISEÑO ELÉCTRICO:

DISEÑO ESTRUCTURAL

DISEÑO SANITARIO:

DISEÑO AIRE ACONDICIONADO:

DISEÑO INTERIOR:

CONTENIDO:

PLANTA
DIMENSIONADA 1ER
-2DO. NIVEL

REVISIONES

NO.	DESCRIPCION	FECHA

ESCALA: 1 : 50
No. Hoja: 02
Nombre:
ETAPA: 00
FECHA: DICIEMBRE /2023

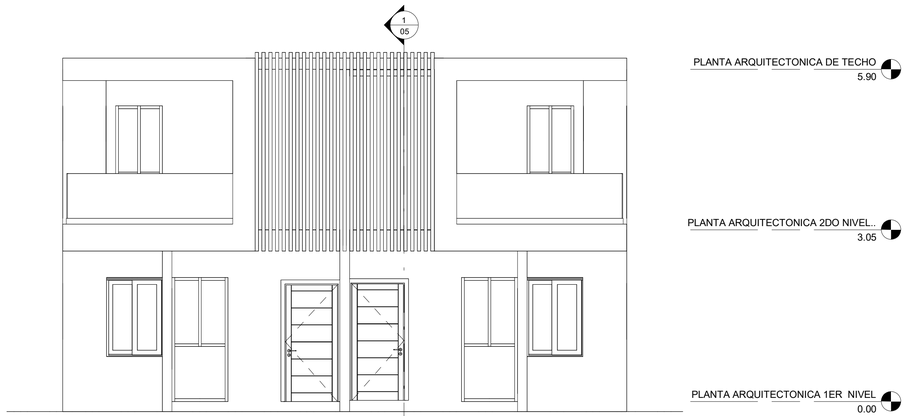

1 ELEVACION FRONTAL

1 : 50

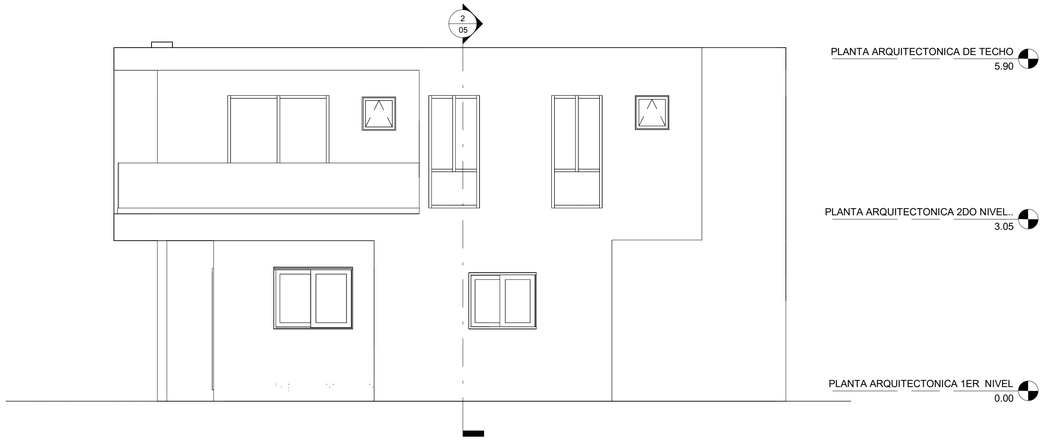

2 ELEVACION LATERAL DERECHA

1 : 50

PROPIETARIO:

PROYECTO:

VIVIENDA
DUPLEX

//

DISEÑO ARQUITECTONICO:

...

COLABORADORES:

DISEÑO ELÉCTRICO:

DISEÑO ESTRUCTURAL

DISEÑO SANITARIO:

DISEÑO AIRE ACONDICIONADO:

DISEÑO INTERIOR:

CONTENIDO:

ELEVACIONES SUR Y ESTE

REVISIONES

NO.	DESCRIPCION	FECHA

ESCALA: 1 : 50

No. Hoja

Nombre: 03

ETAPA: 00

FECHA: DICIEMBRE 2023

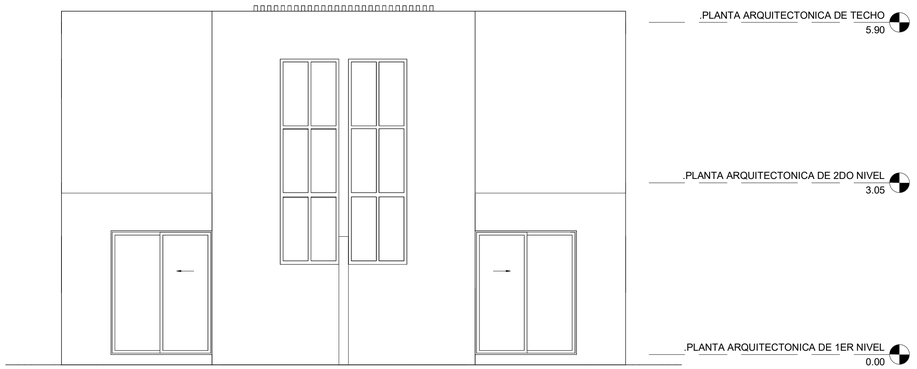

1 ELEVACION POSTERIOR
1 : 50

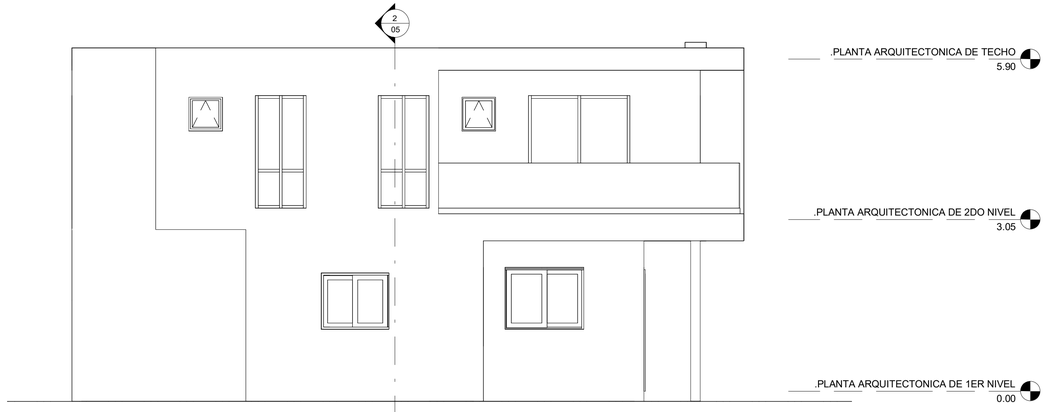

2 ELEVACION LATERAL IZQUIERDA
1 : 50

PROPIETARIO:

PROYECTO:

VIVIENDA
DUPLEX

//

DISEÑO ARQUITECTONICO:
...

COLABORADORES:

DISEÑO ELÉCTRICO:

DISEÑO ESTRUCTURAL

DISEÑO SANITARIO:

DISEÑO AIRE ACONDICIONADO:

DISEÑO INTERIOR:

CONTENIDO:

ELEVACIONES NORTE
Y OESTE

REVISIONES

NO.	DESCRIPCION	FECHA

ESCALA: 1 : 50
No. Hoja

Nombre: 04
ETAPA: 00

FECHA:
DICIEMBRE /2023

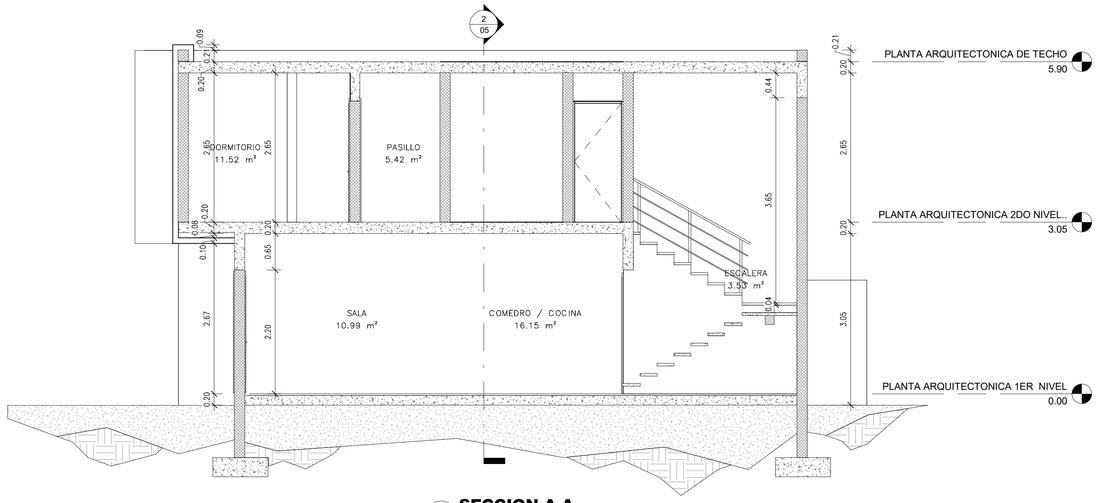

1 SECCION A A

1 : 50

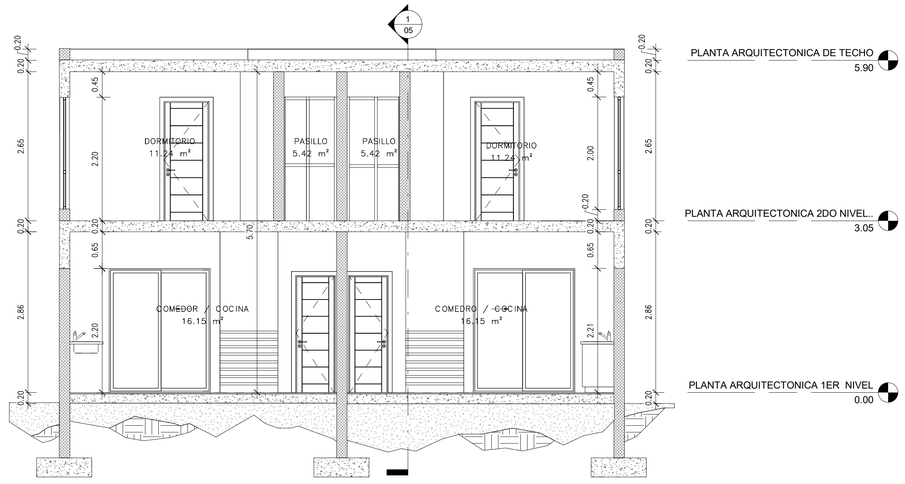

2 SECCION B B

1 : 50

PROPIETARIO:

PROYECTO:

VIVIENDA
DUPLEX

//

DISEÑO ARQUITECTONICO:

...

COLABORADORES:

DISEÑO ELÉCTRICO:

DISEÑO ESTRUCTURAL

DISEÑO SANITARIO:

DISEÑO AIRE ACONDICIONADO:

DISEÑO INTERIOR:

CONTENIDO:

SECCIONES AA Y / BB

REVISIONES

NO.	DESCRIPCION	FECHA

ESCALA: 1 : 50

No. Hoja

Nombre: 05

ETAPA: 00

FECHA: DICIEMBRE /2023