



PLANTA BAJA

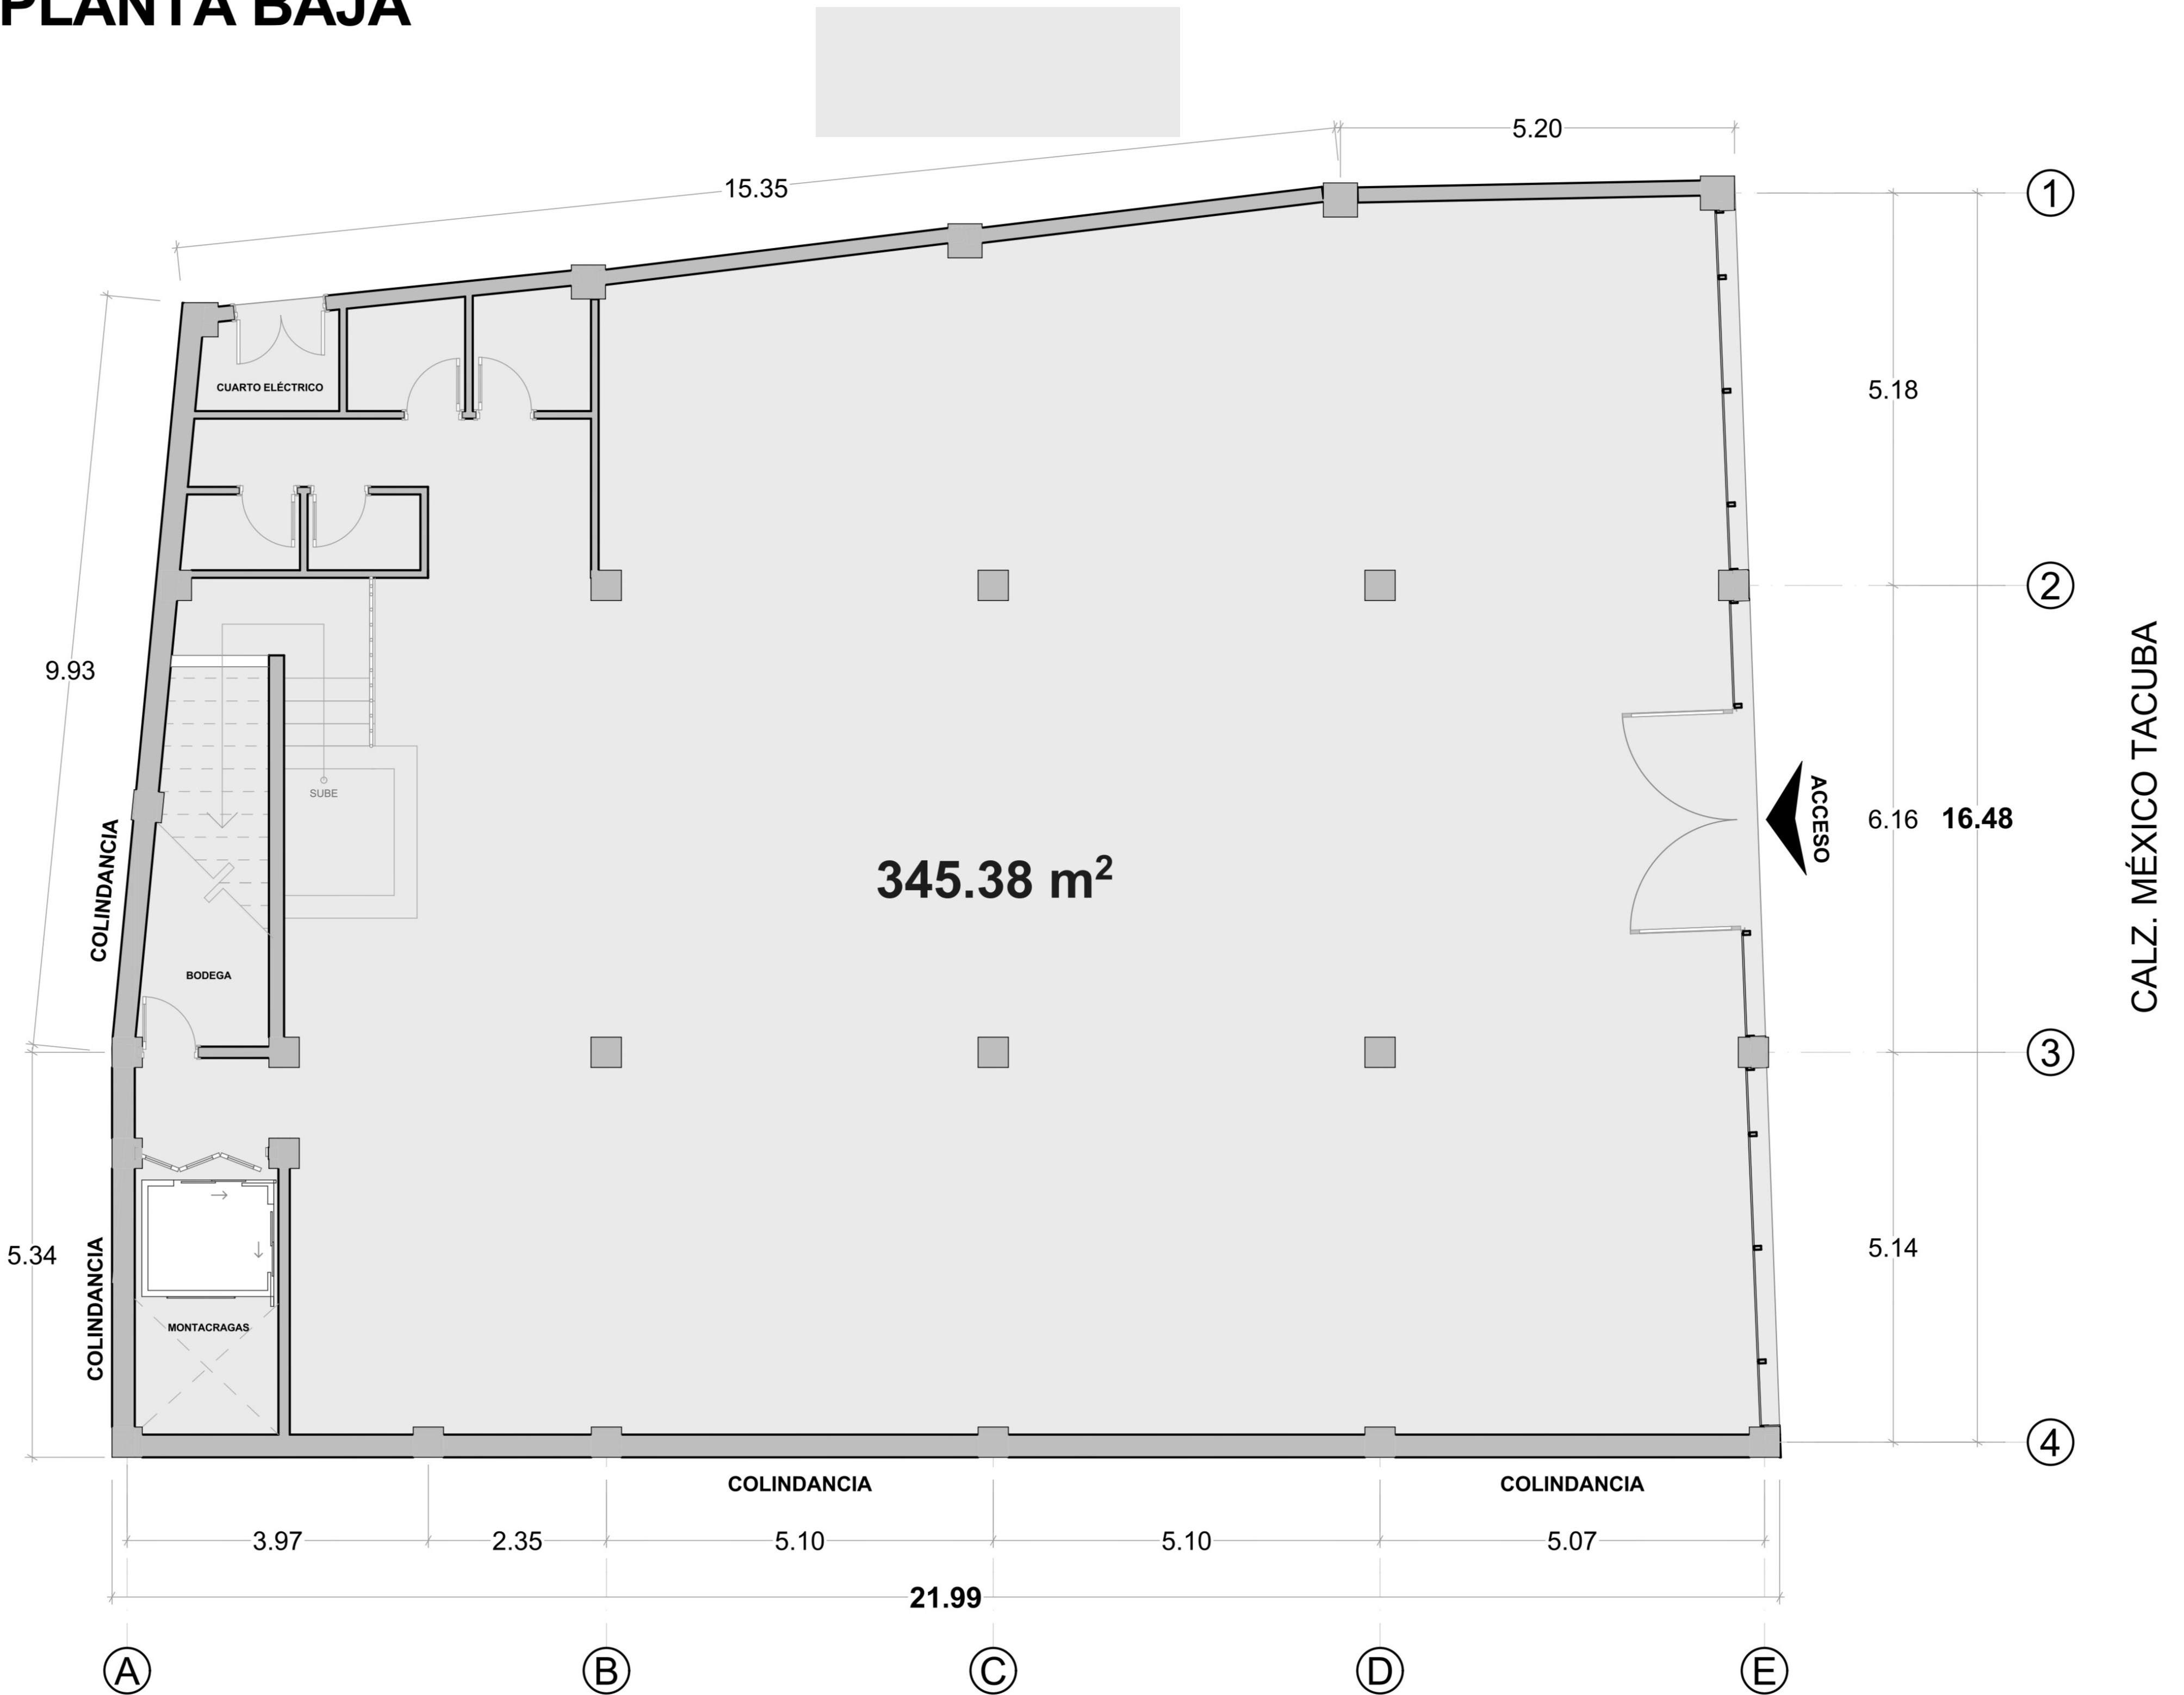


NIVEL 1

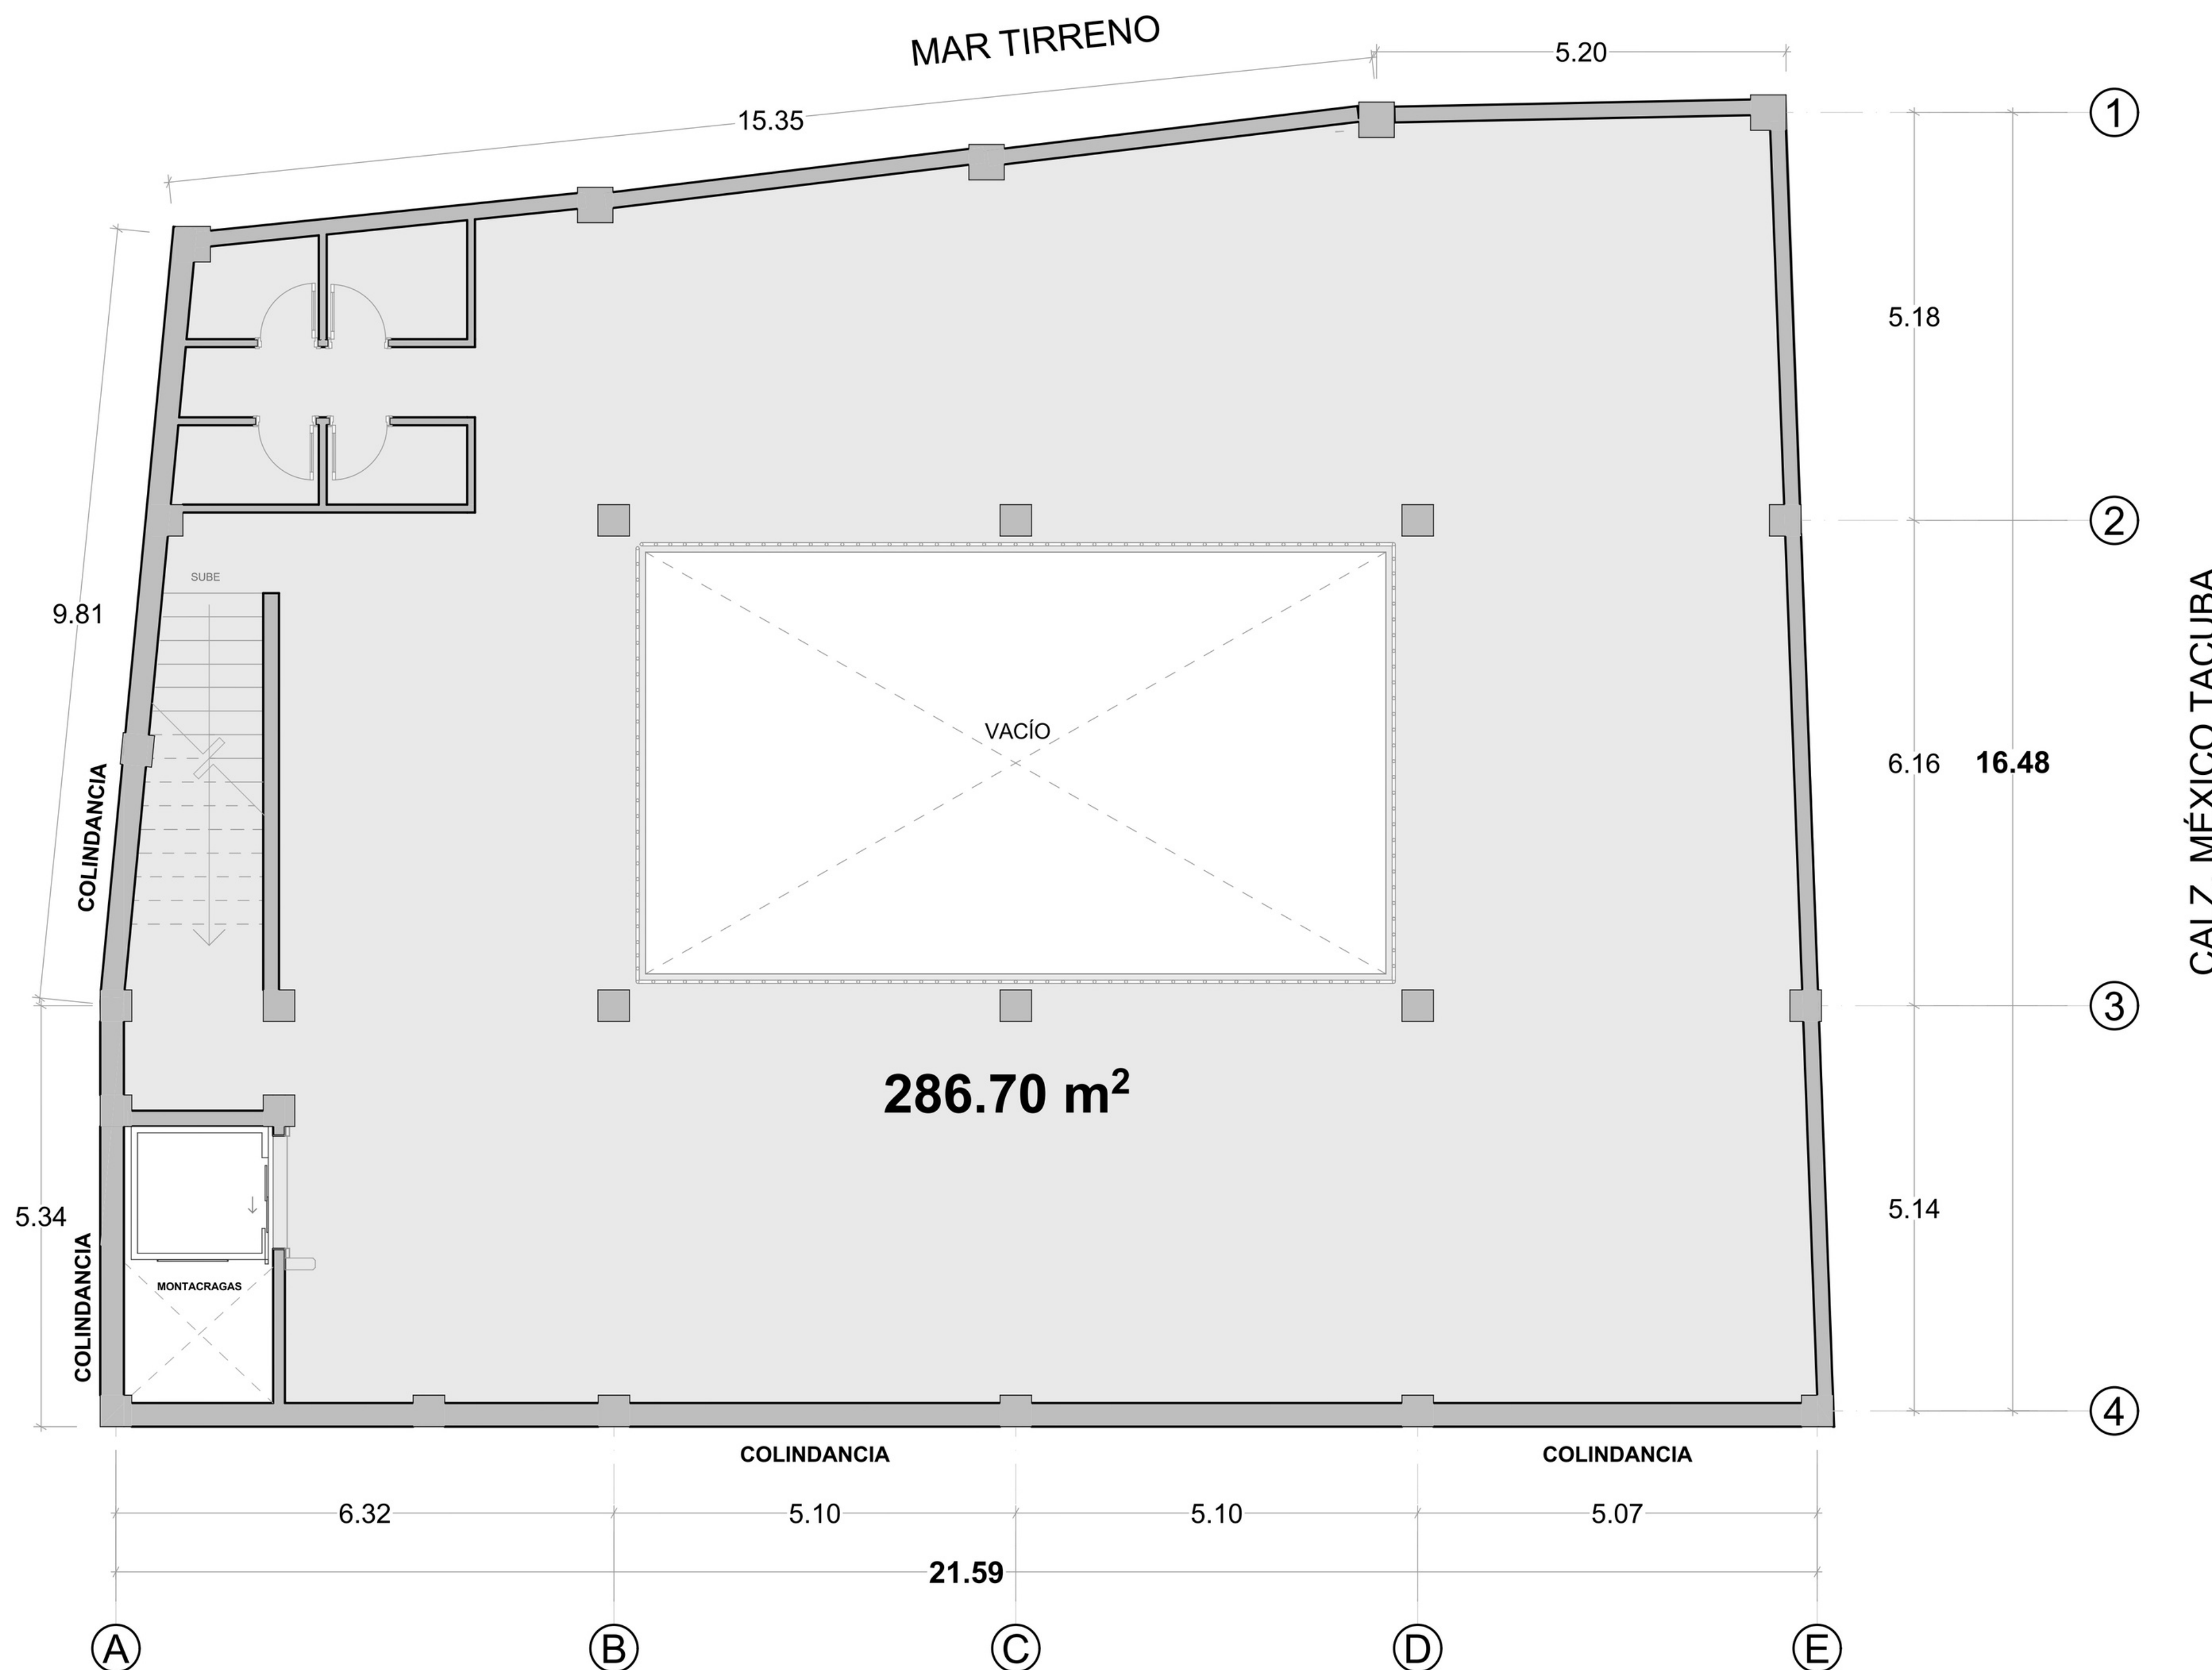


NIVEL 2




NIVEL 3

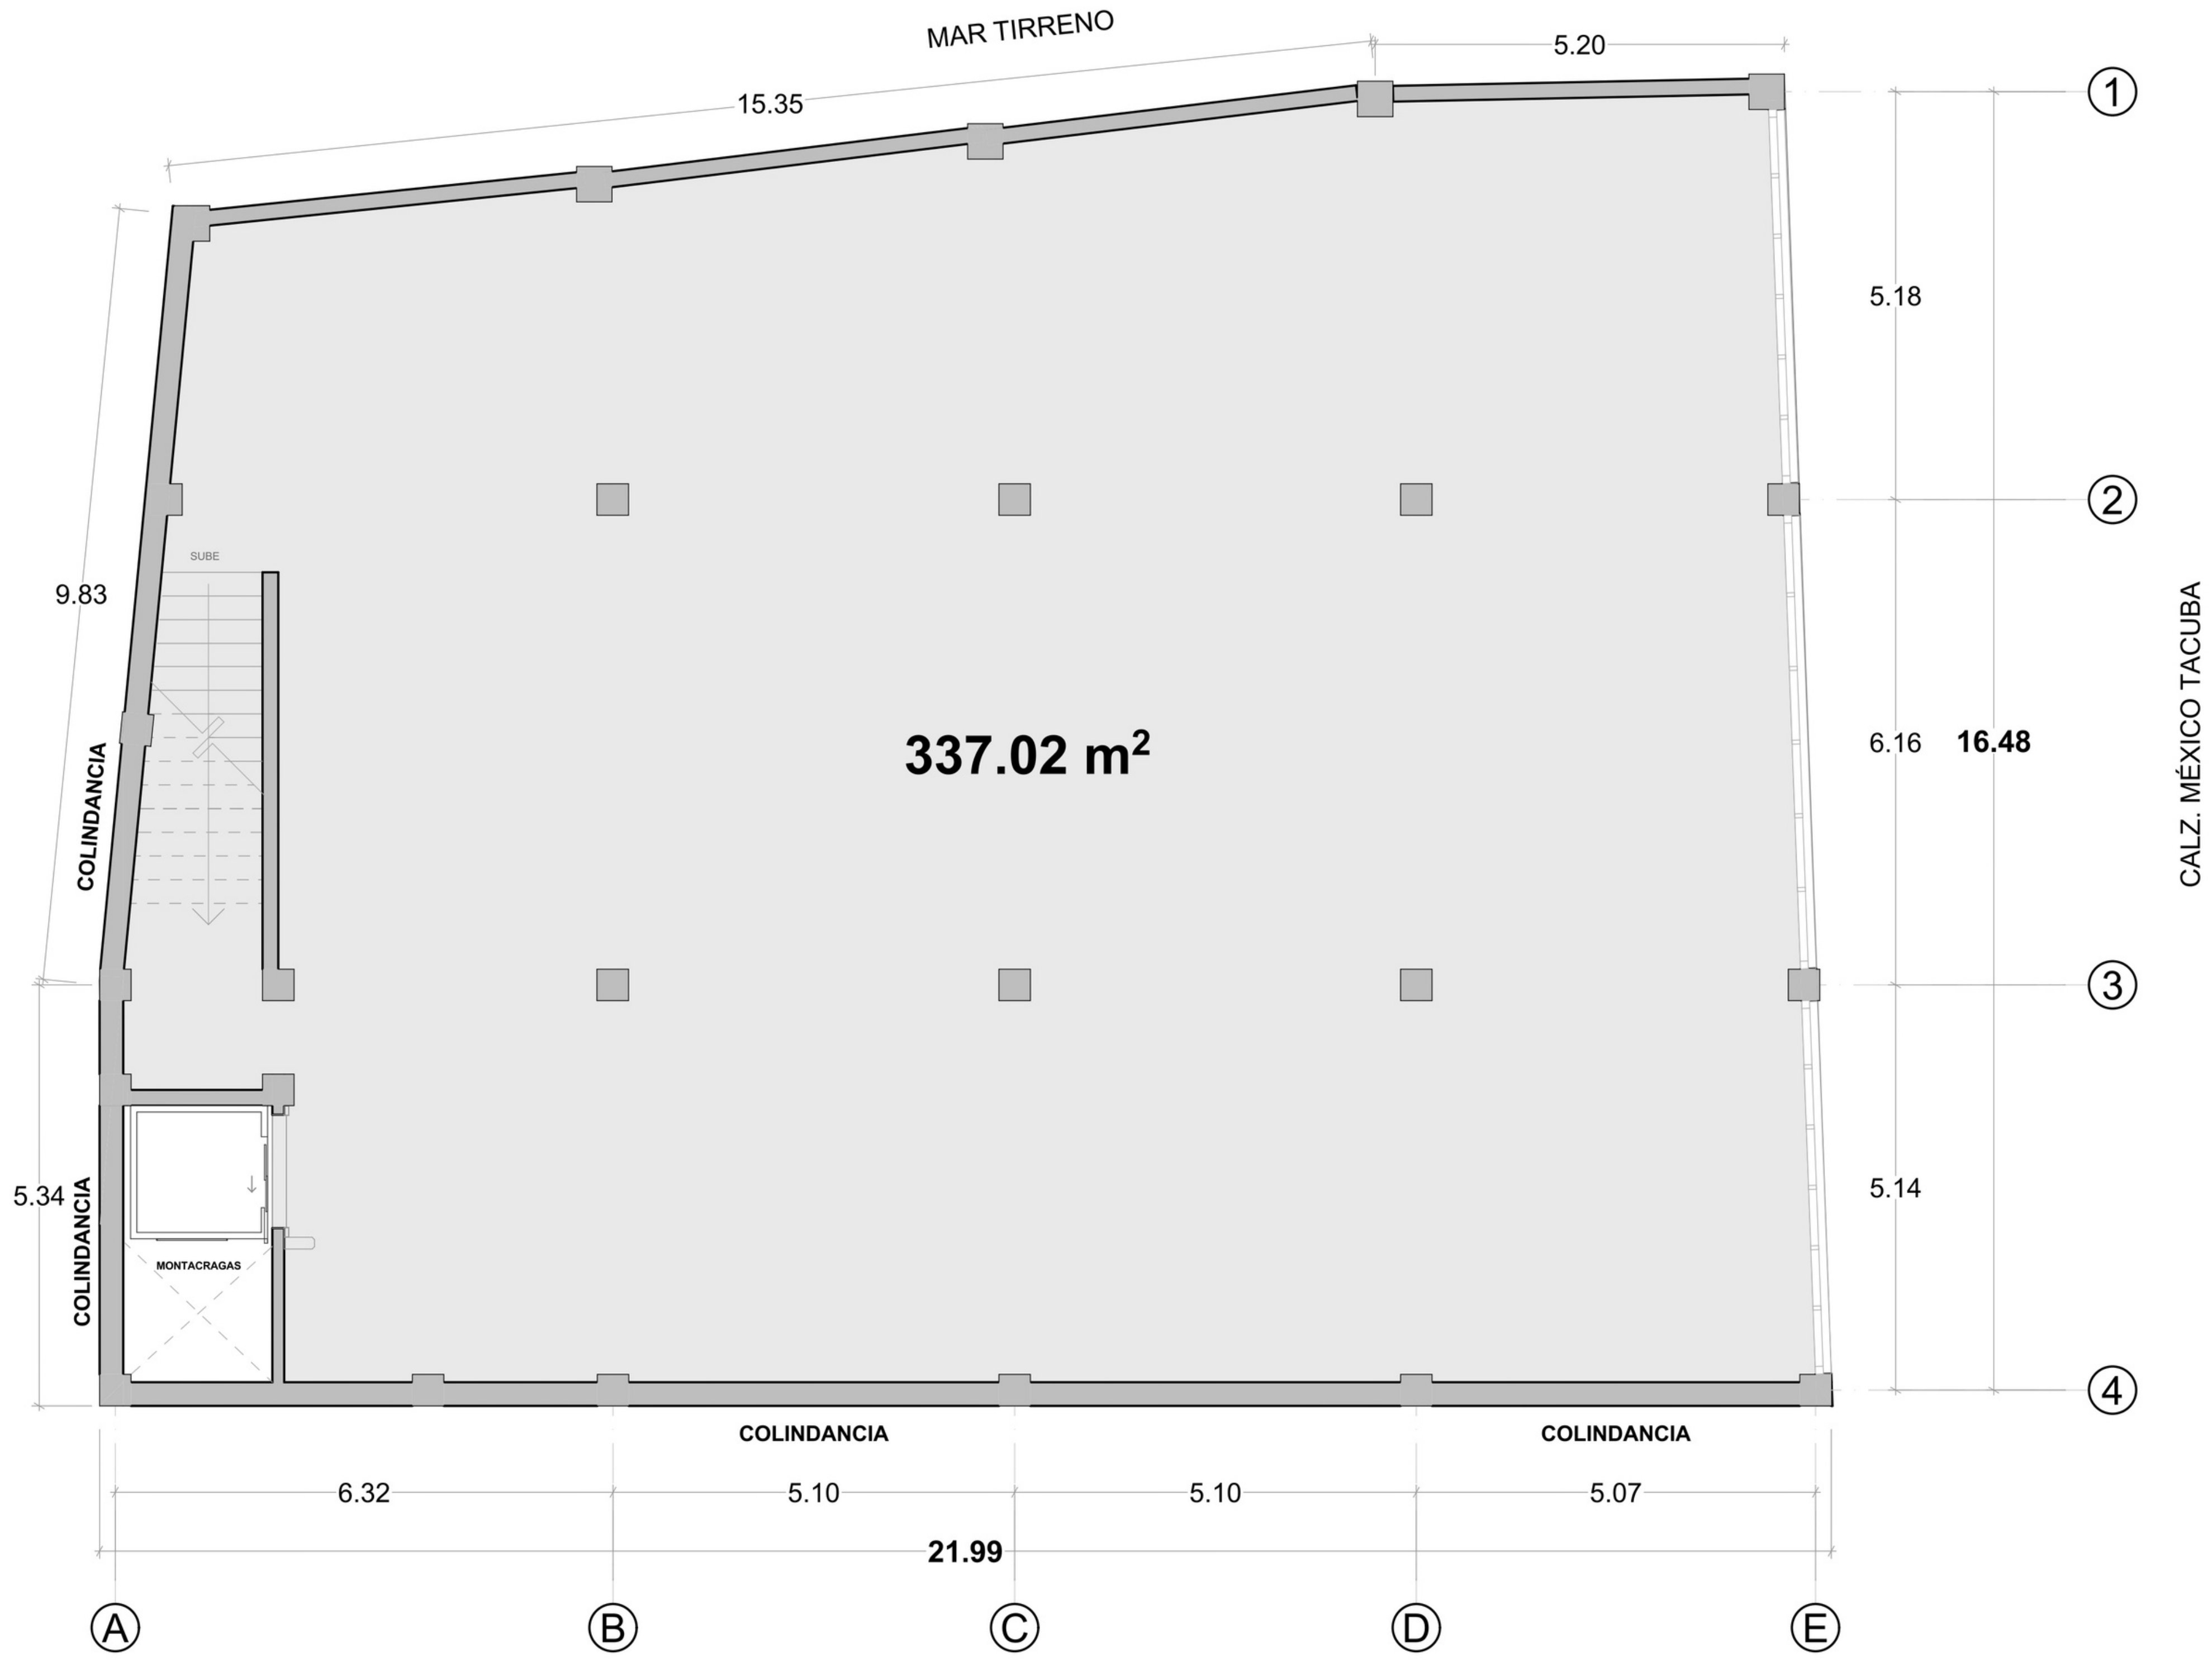


AZOTEA

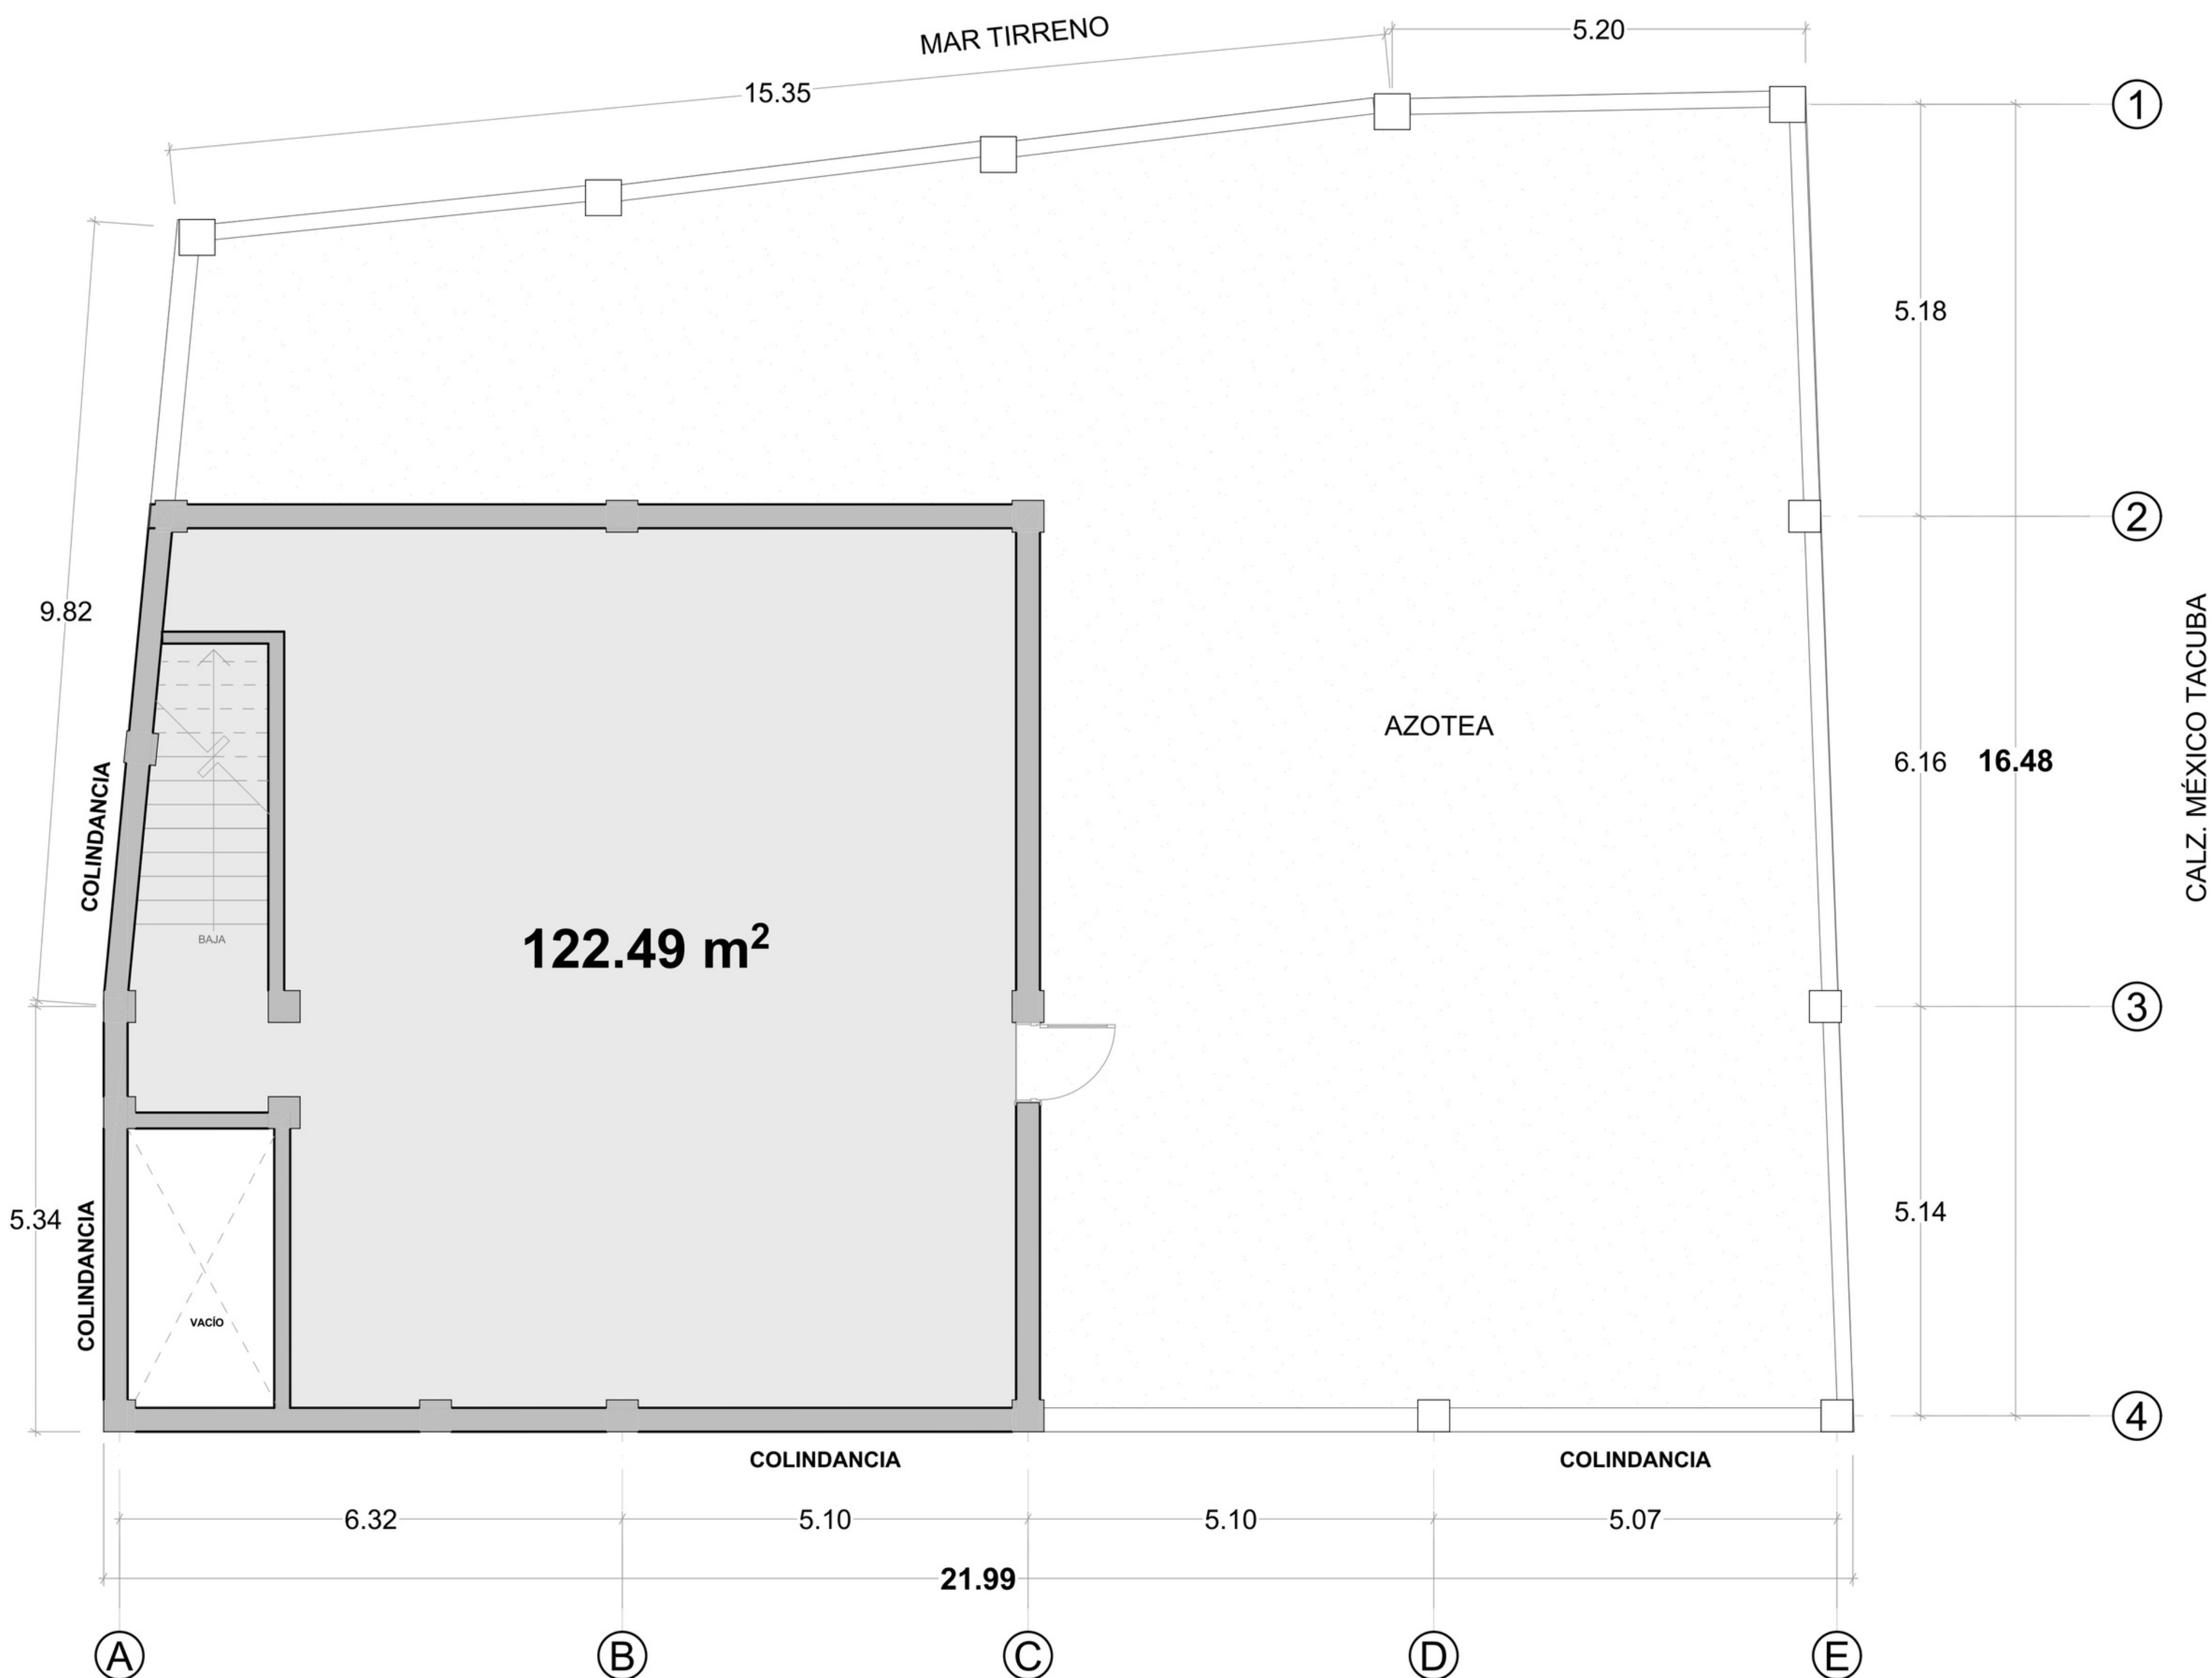


CORTES Y FACHADA

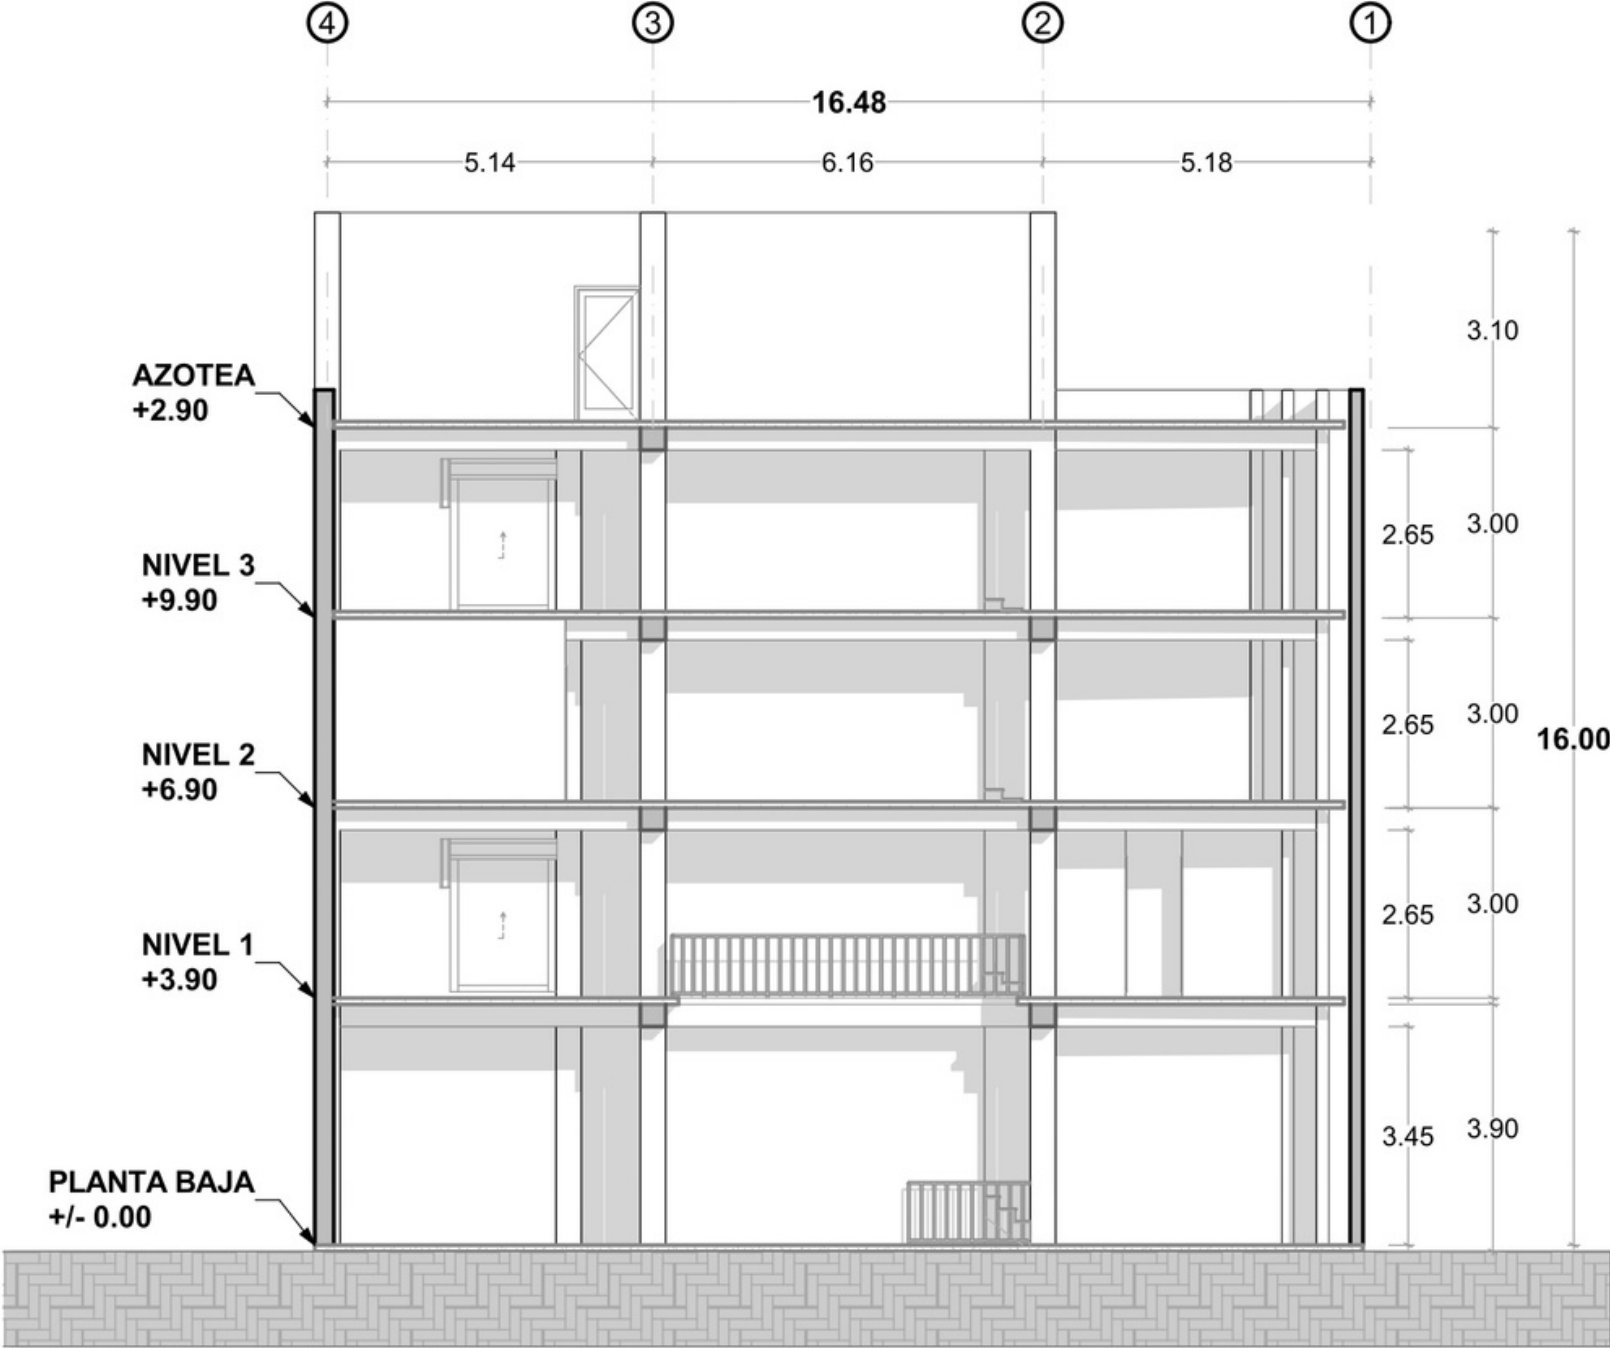

CORTE TRANSVERSAL

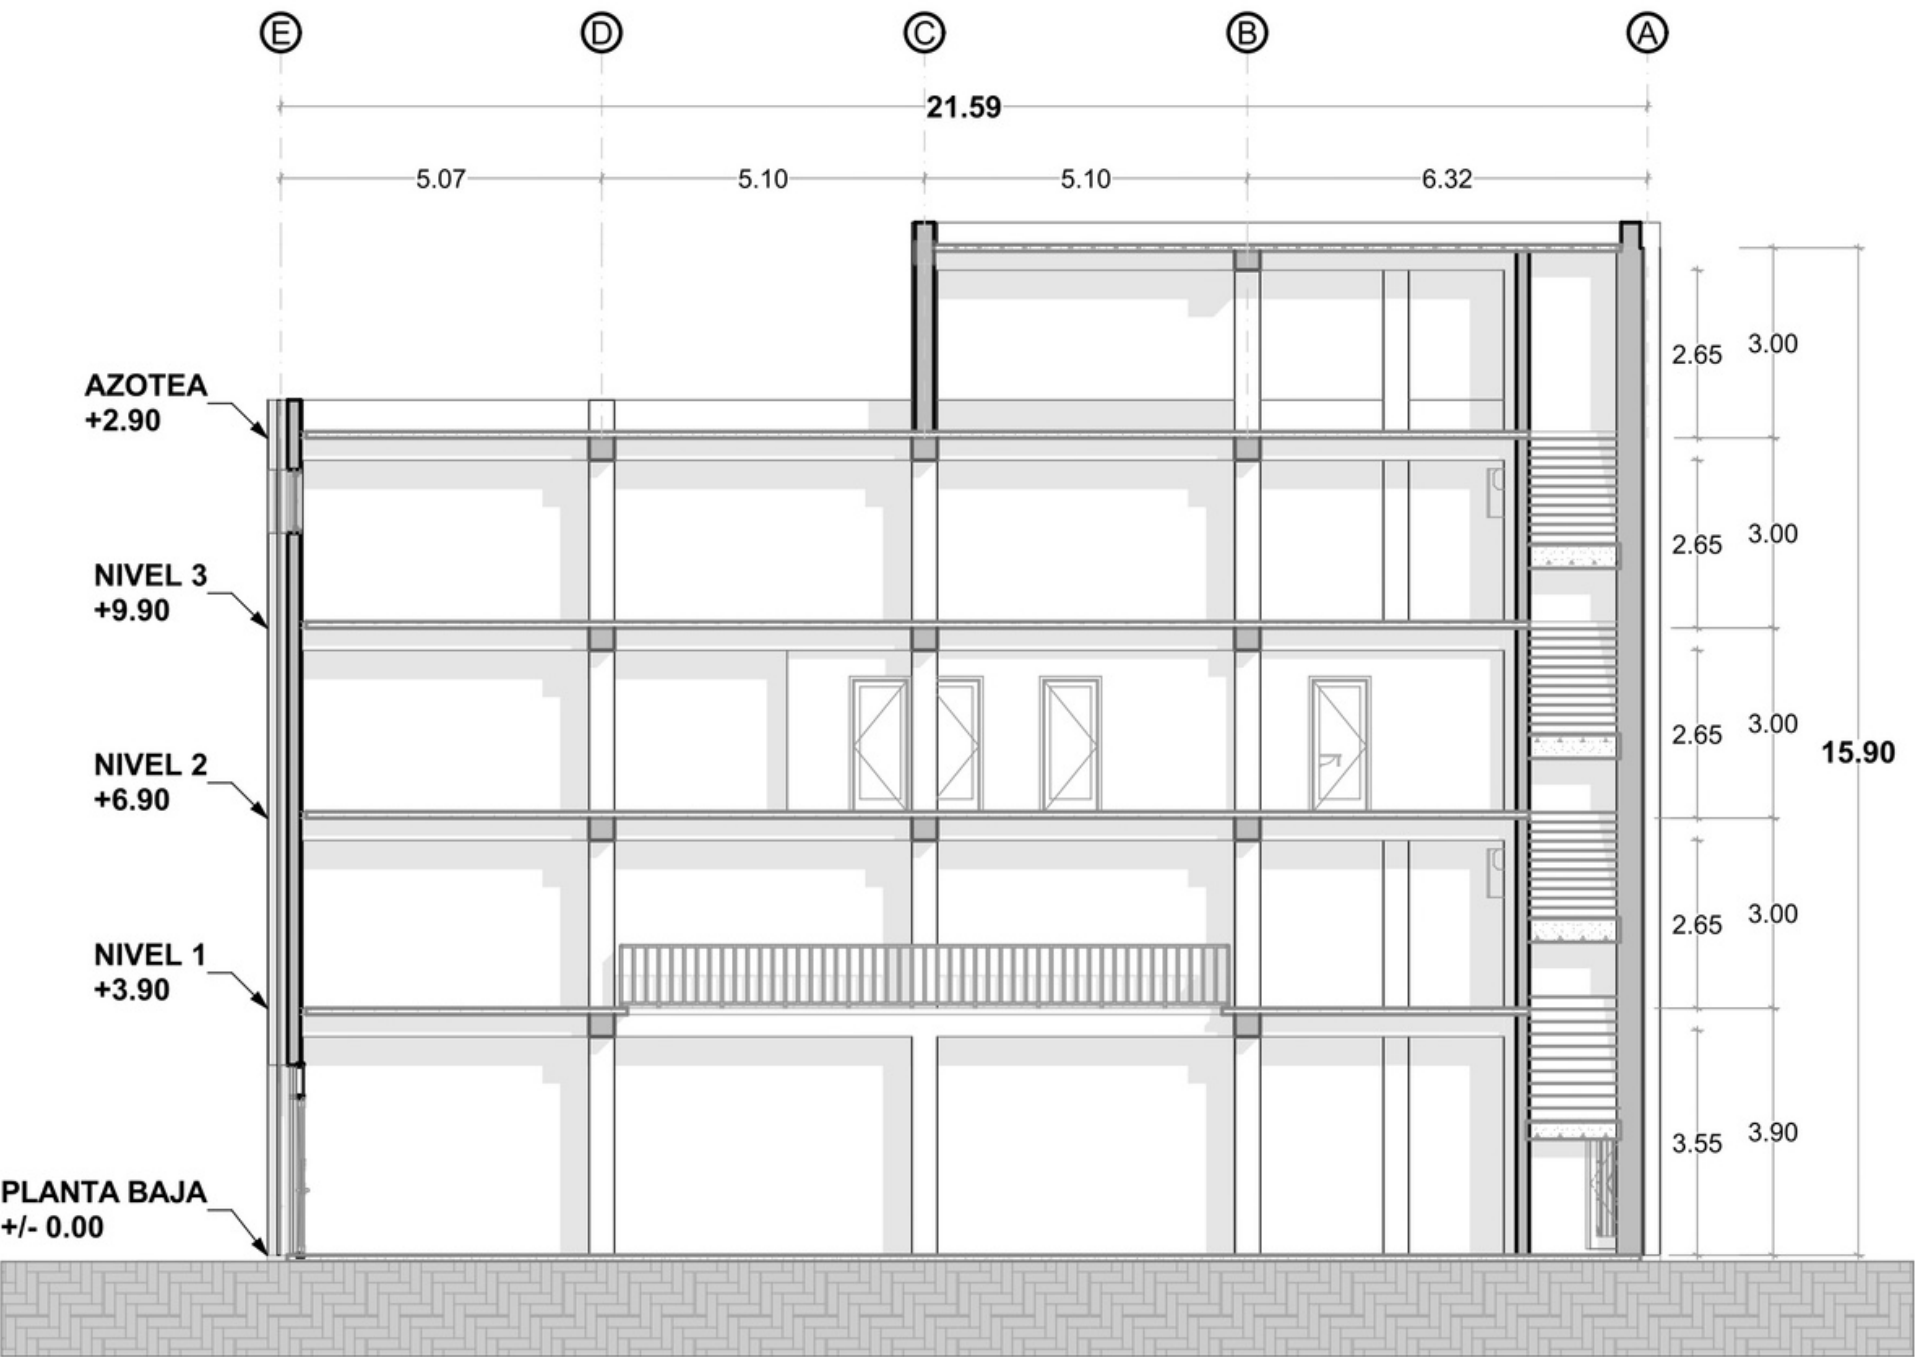

CORTE LONGITUDINAL

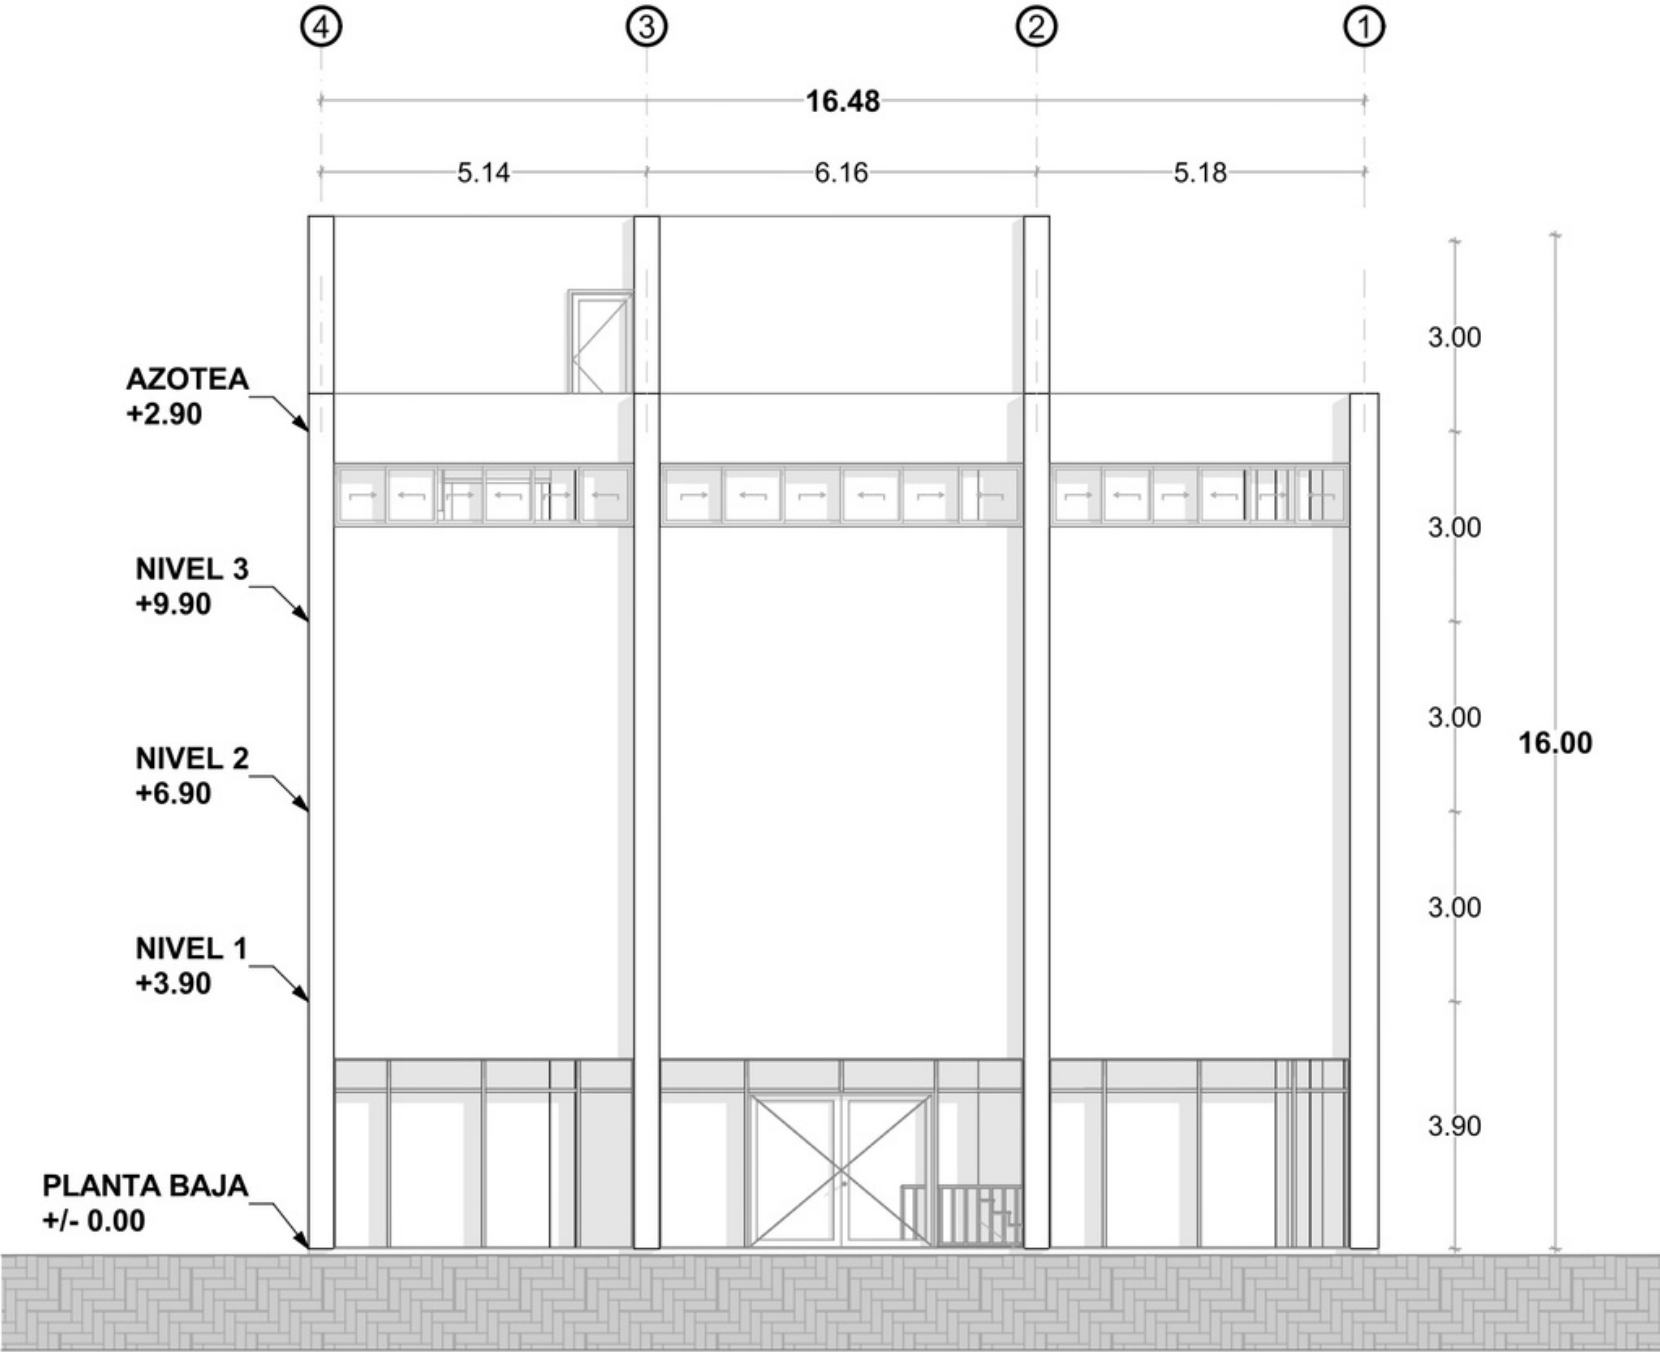

FACHADA PRINCIPAL

CORTE ESQUEMÁTICO

