
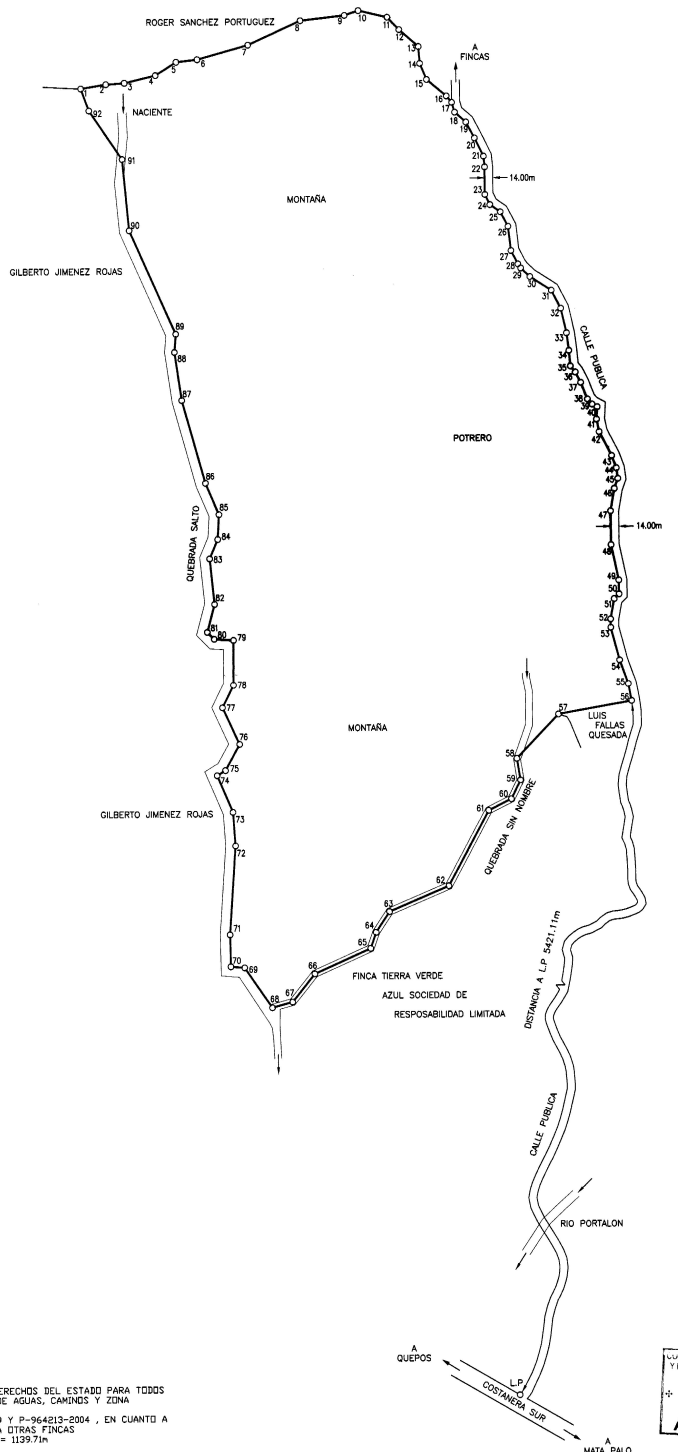


REPUBLICA DE COSTA RICA
REGISTRO NACIONAL
CERTIFICACION DE PLANOS CATASTRADOS
NUMERO DE CERTIFICACION: RNPDIGITAL-457353-2021
6-1268923-2008
TOTAL DE PAGINAS: 3

PROYECTO: 6-1268923-2008
 Fecha: 07/07/2008 14:23:08
 Sistema: PLOTTER HPGL 6200
 30255323100

Registro Nacional
 1-2318448
 04/07/2008 08:50:05
 Puntarenas

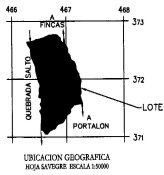

LINEA	ACIMUT		DISTANCIA	
	°	'	m.	cm.
1 - 2	80	46	44	25
2 - 3	66	01	32	30
3 - 4	76	36	55	57
4 - 5	57	52	42	62
5 - 6	83	27	37	08
6 - 7	74	51	91	92
7 - 8	65	31	100	54
8 - 9	83	34	77	43
9 - 10	71	49	25	42
10 - 11	103	09	51	51
11 - 12	136	11	29	71
12 - 13	131	16	44	69
13 - 14	175	49	29	41
14 - 15	157	15	30	17
15 - 16	130	05	44	65
16 - 17	140	08	14	55
17 - 18	163	48	17	76
18 - 19	131	17	25	97
19 - 20	152	08	31	33
20 - 21	153	48	35	08
21 - 22	174	26	18	63
22 - 23	179	52	47	67
23 - 24	153	50	19	46
24 - 25	124	56	21	94
25 - 26	152	06	28	37
26 - 27	173	25	42	18
27 - 28	152	57	25	96
28 - 29	146	27	5	76
29 - 30	133	10	21	59
30 - 31	122	48	44	12
31 - 32	152	36	35	07
32 - 33	167	04	43	86
33 - 34	172	39	30	66
34 - 35	174	49	27	02
35 - 36	141	06	13	41
36 - 37	152	27	20	22
37 - 38	158	23	30	92
38 - 39	137	36	12	15
39 - 40	118	13	25	91
40 - 41	163	24	21	37
41 - 42	168	30	22	23
42 - 43	152	43	46	57
43 - 44	159	24	22	60
44 - 45	171	53	18	45
45 - 46	200	02	18	34
46 - 47	190	02	39	39
47 - 48	179	28	58	39
48 - 49	188	05	62	34
49 - 50	179	06	24	98
50 - 51	226	02	11	90
51 - 52	190	23	35	58
52 - 53	179	35	14	49
53 - 54	165	08	58	18
54 - 55	180	18	43	94
55 - 56	169	06	29	86
56 - 57	259	57	130	00
57 - 58	223	48	105	40
58 - 59	170	54	37	73
59 - 60	206	15	36	33
60 - 61	243	34	44	32
61 - 62	208	29	147	46
62 - 63	247	04	112	71
63 - 64	213	30	42	69
64 - 65	199	28	29	15
65 - 66	246	06	106	69
66 - 67	218	48	62	16
67 - 68	254	46	36	68
68 - 69	325	20	84	18
69 - 70	274	51	24	08
70 - 71	358	65	54	97
71 - 72	3	59	153	62
72 - 73	356	06	58	30
73 - 74	336	59	68	97
74 - 75	58	48	16	95
75 - 76	29	02	51	58
76 - 77	335	07	69	79
77 - 78	26	29	43	37
78 - 79	0	29	77	63
79 - 80	273	49	33	62
80 - 81	314	58	16	02
81 - 82	15	12	49	94
82 - 83	354	15	79	28
83 - 84	23	17	36	29
84 - 85	3	26	42	94
85 - 86	336	51	58	94
86 - 87	344	24	148	96
87 - 88	351	42	84	00
88 - 89	4	34	31	50
89 - 90	336	06	196	42
90 - 91	354	41	123	47
91 - 92	325	57	101	83
92 - 1	339	60	40	61

NOTAS
 * TODAS LAS MEDIDAS ESTAN DADAS EN METROS
 * SE INSCRIBE ESTE PLANO SIN PERJUICIO DE LOS DERECHOS DEL ESTADO PARA TODOS LOS EFECTOS DE LAS LIMITACIONES QUE LAS LEYES DE AGUAS, CAMINOS Y ZONA MARI-TIERRA-TERRESTRE ESTABLECEN
 * MODIFICA AL PLANO CATASTRADO No. P-805380-1989 Y P-964213-2004, EN CUANTO A UBICACION Y REFERENCIA Y JOY FE QUE NO TRASLAPA OTRAS FINCAS
 * DISTANCIA FRENTE A CALLE PUBLICA PUNTO 17-56 = 11997m
 * AFECTADO POR L.P LEY FORESTAL 7575 ART. 33
 * LINDEROS EXISTENTES
 * PARA RECTIFICAR AREA.

COLEGIO FEDERADO DE INGENIEROS
 Y DE ARQUITECTOS DE COSTA RICA
 03 JUL 2008
ANOTADO

NOTAS DE LEVANTAMIENTO:
 LEVANTAMIENTO POLAR
 POLIGONAL CERRADA
 ERROR ANGULAR: 0'00"
 ERROR LINEAL: 0.01m

PROPIEDAD DE: LA FINCA SOÑADA DEL MAR AZUL DOS MIL CUATRO JZC SOCIEDAD DE RESPONSABILIDAD LIMITADA. CEDULA JURIDICA: 3-102-471241.	AREA: 959043.77m²	SITUADO EN: PORTALON DISTRITO: 2° SAVEGRE CANTON: 6° AGUIRRE PROVINCIA: 6° PUNTARENAS	FOLIO REAL No. 6 151547-000
ESCALA: 1 : 5000. FECHA: ABRIL-2008.	PROTOCOLO TOMO: 15557 FOLIO: 922	AREA SEGUN REGISTRO PUBLICO: 1040266,23 m ²	
TOPOGRAFO ASOCIADO: HUGO ELIZONDO MORALES. T.A.4414.			

ESTA CERTIFICACION, CUYOS DERECHOS ARANCELARIOS FUERON DEBIDAMENTE CANCELADOS, CONSTITUYE DOCUMENTO PUBLICO CONFORME LO ESTABLECEN LOS ARTICULOS 369 DEL CODIGO PROCESAL CIVIL, 5 INCISO D) DE LA LEY DE CERTIFICADOS, FIRMAS DIGITALES Y DOCUMENTOS ELECTRONICOS N° 8454, Y EL DECRETO EJECUTIVO N° 35488-J, PUBLICADO EN LA GACETA N° 196, DEL 8 DE OCTUBRE DE 2009. EN DICHO MARCO LEGAL SE ESTABLECE LA OBLIGATORIEDAD DE RECIBIR ESTE DOCUMENTO POR PARTE DE LOS ENTES PÚBLICOS Y PRIVADOS, ASÍ COMO PARA LOS PARTICULARES, POR LO QUE SI TIENE PROBLEMAS PARA LA RECEPCIÓN DE ESTE DOCUMENTO Y APLICACIÓN DE SUS EFECTOS LEGALES, SIRVASE COMUNICARLO AL CENTRO DE ASISTENCIA AL USUARIO, Teléfono. 2202-0888. EMITIDA A TRAVES DEL PORTAL DE SERVICIOS DIGITALES EL 04-Mar-2021 A LAS 09:21:00. PODRA SER VERIFICADA EN EL SITIO www.rnpdigital.com DENTRO DE LOS SIGUIENTES 15 DIAS NATURALES.