

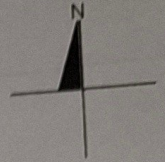
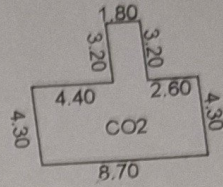


MEJORA

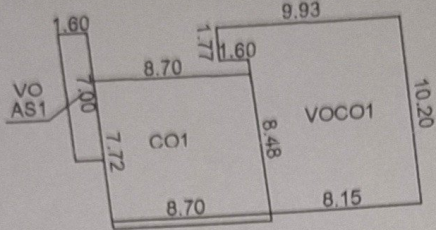


CARRETERA PROGRESO-MERIDA

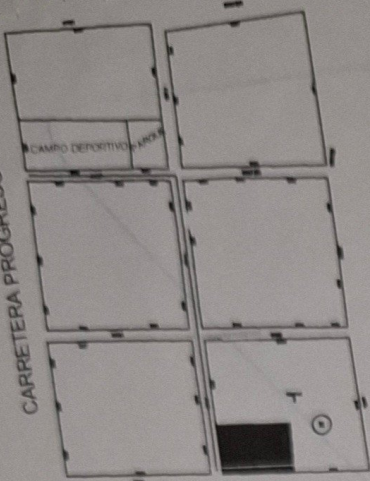

SOLAR 1
61.61

CALLE SIN NUMERO

39.82

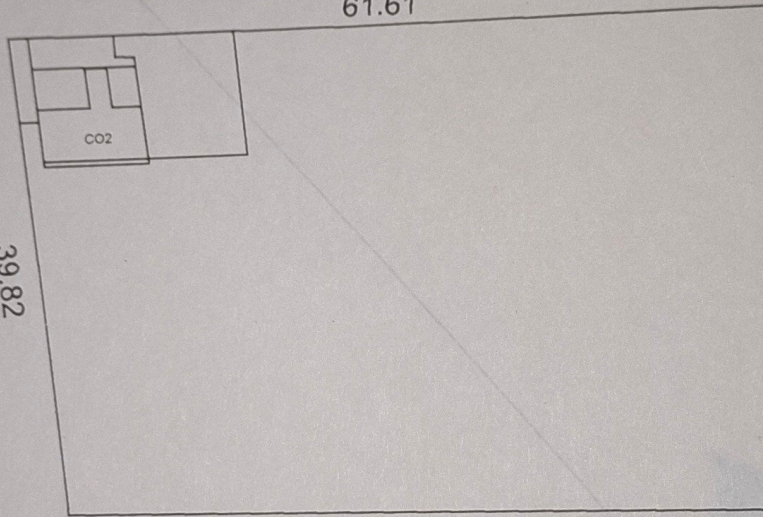

1 PLANTAS
40.42



DIRECCIÓN DE
CATASTRO Y ZOFEMAT



CALLE SIN NUMERO

59.85

ESCALA 1:600

NO. CAT.	FINCA	TABLAJE	COLONIA	LOCALIDAD	MUNICIPIO	CLASE	USO
		5020		PROGRESO	PROGRESO	RUSTICO	HABITACION
DIBUJÓ:				VALOR DE TERRENO			
				SUPERFICIE	VxHAS	VALOR	
				2,425.02		\$	
NOMBRE				VALOR DE CONSTRUCCION			
				GRUPO	TIPO	Vxm2	SUP. (M2)
				-	- CO1		66.20
				-	- CO1		90.85
				-	- CO2		44.70
				-	- AS1		11.20
				-	-		
				-	-		
				-	-		
				-	-		
				TOTAL		212.95	
PERITO VALUADOR:				REVISÓ:		VALOR TOTAL DE CONSTRUCCIONES	
						\$	
PROGRESO, YUCATÁN A 17 DE JULIO DE 2024				VALOR CATASTRAL TOTAL		\$	