




ESCALA 1:200
ESTACIONAMIENTO

CONJUNTO

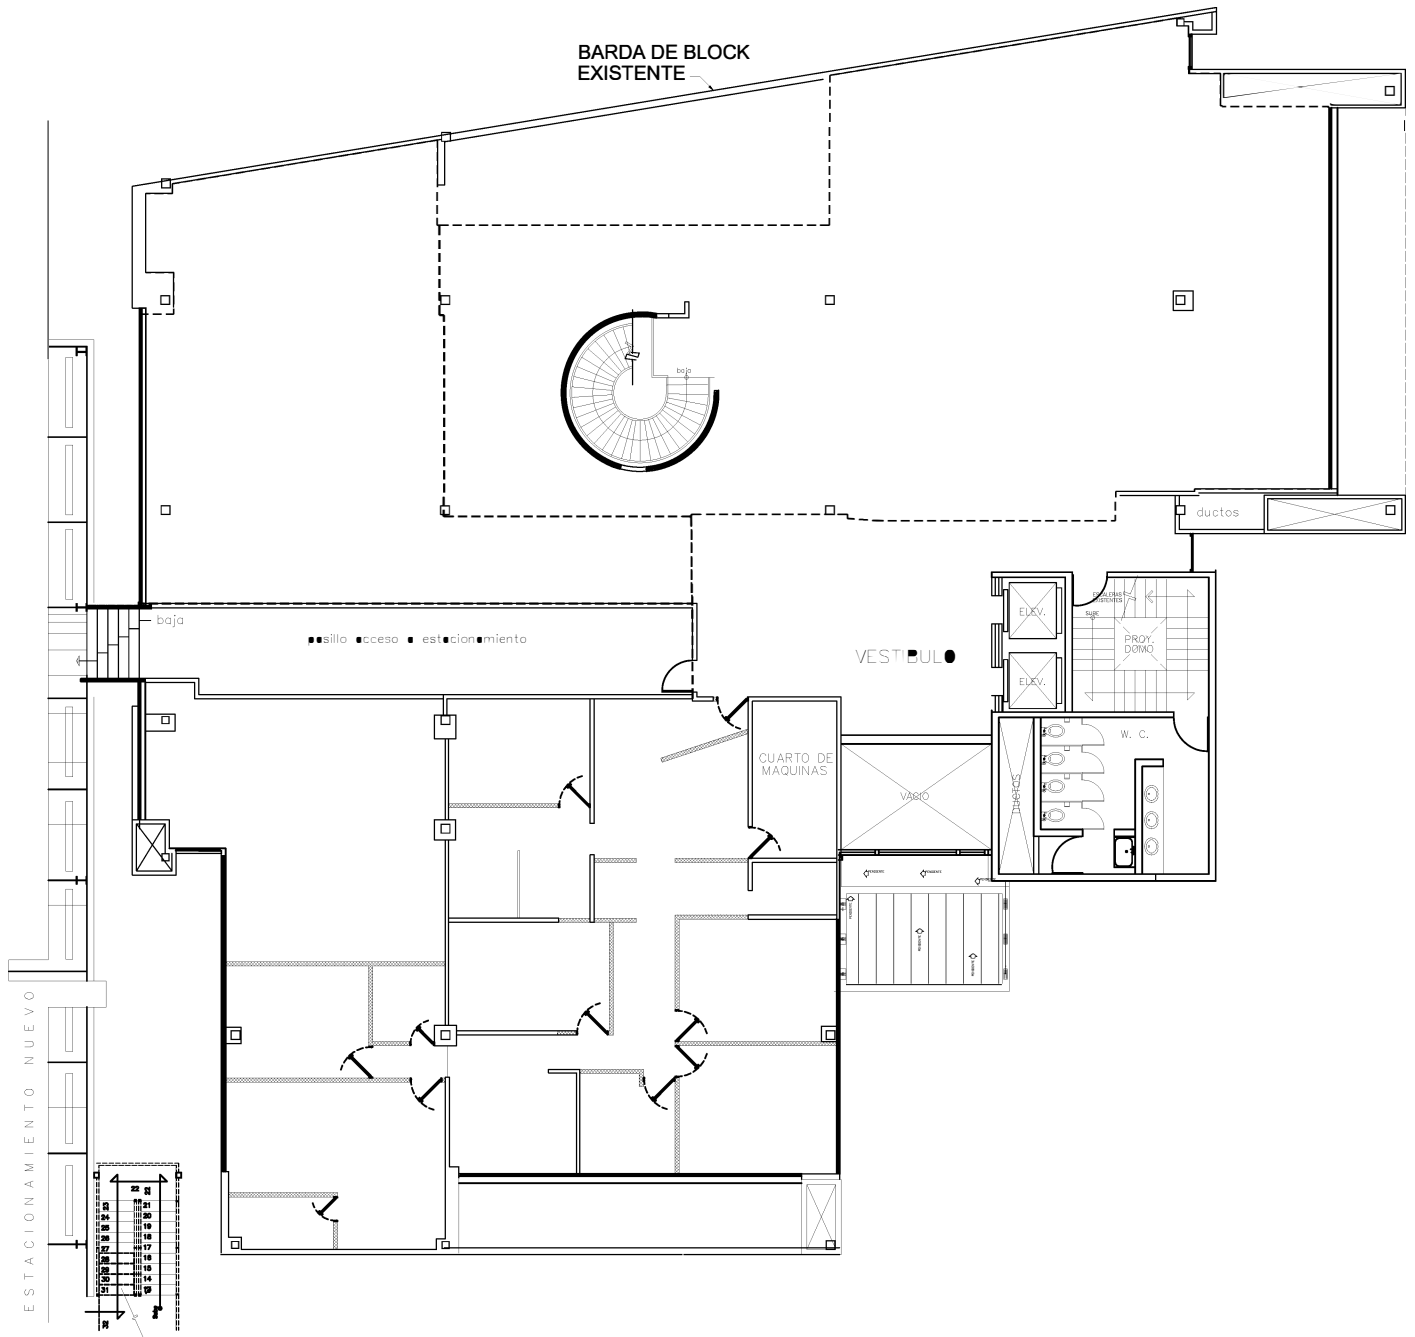


NIVEL 2

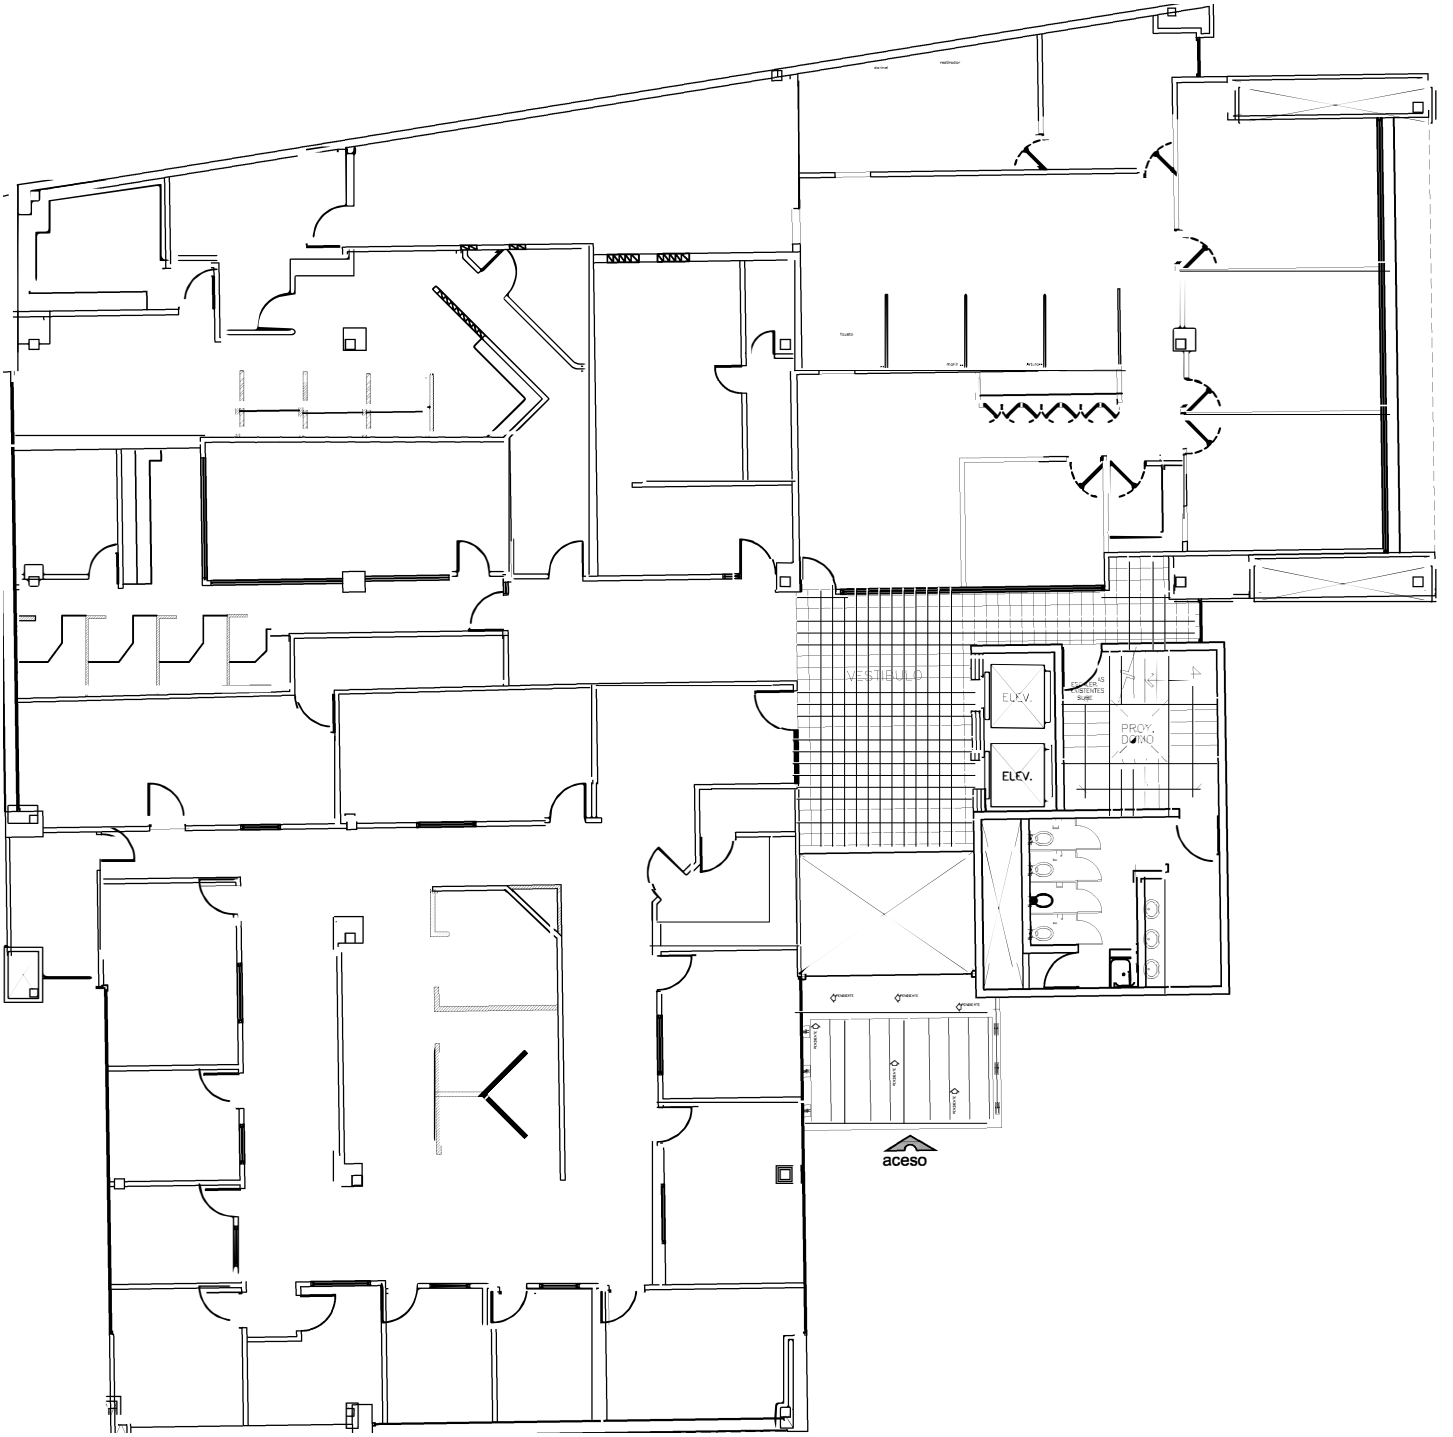

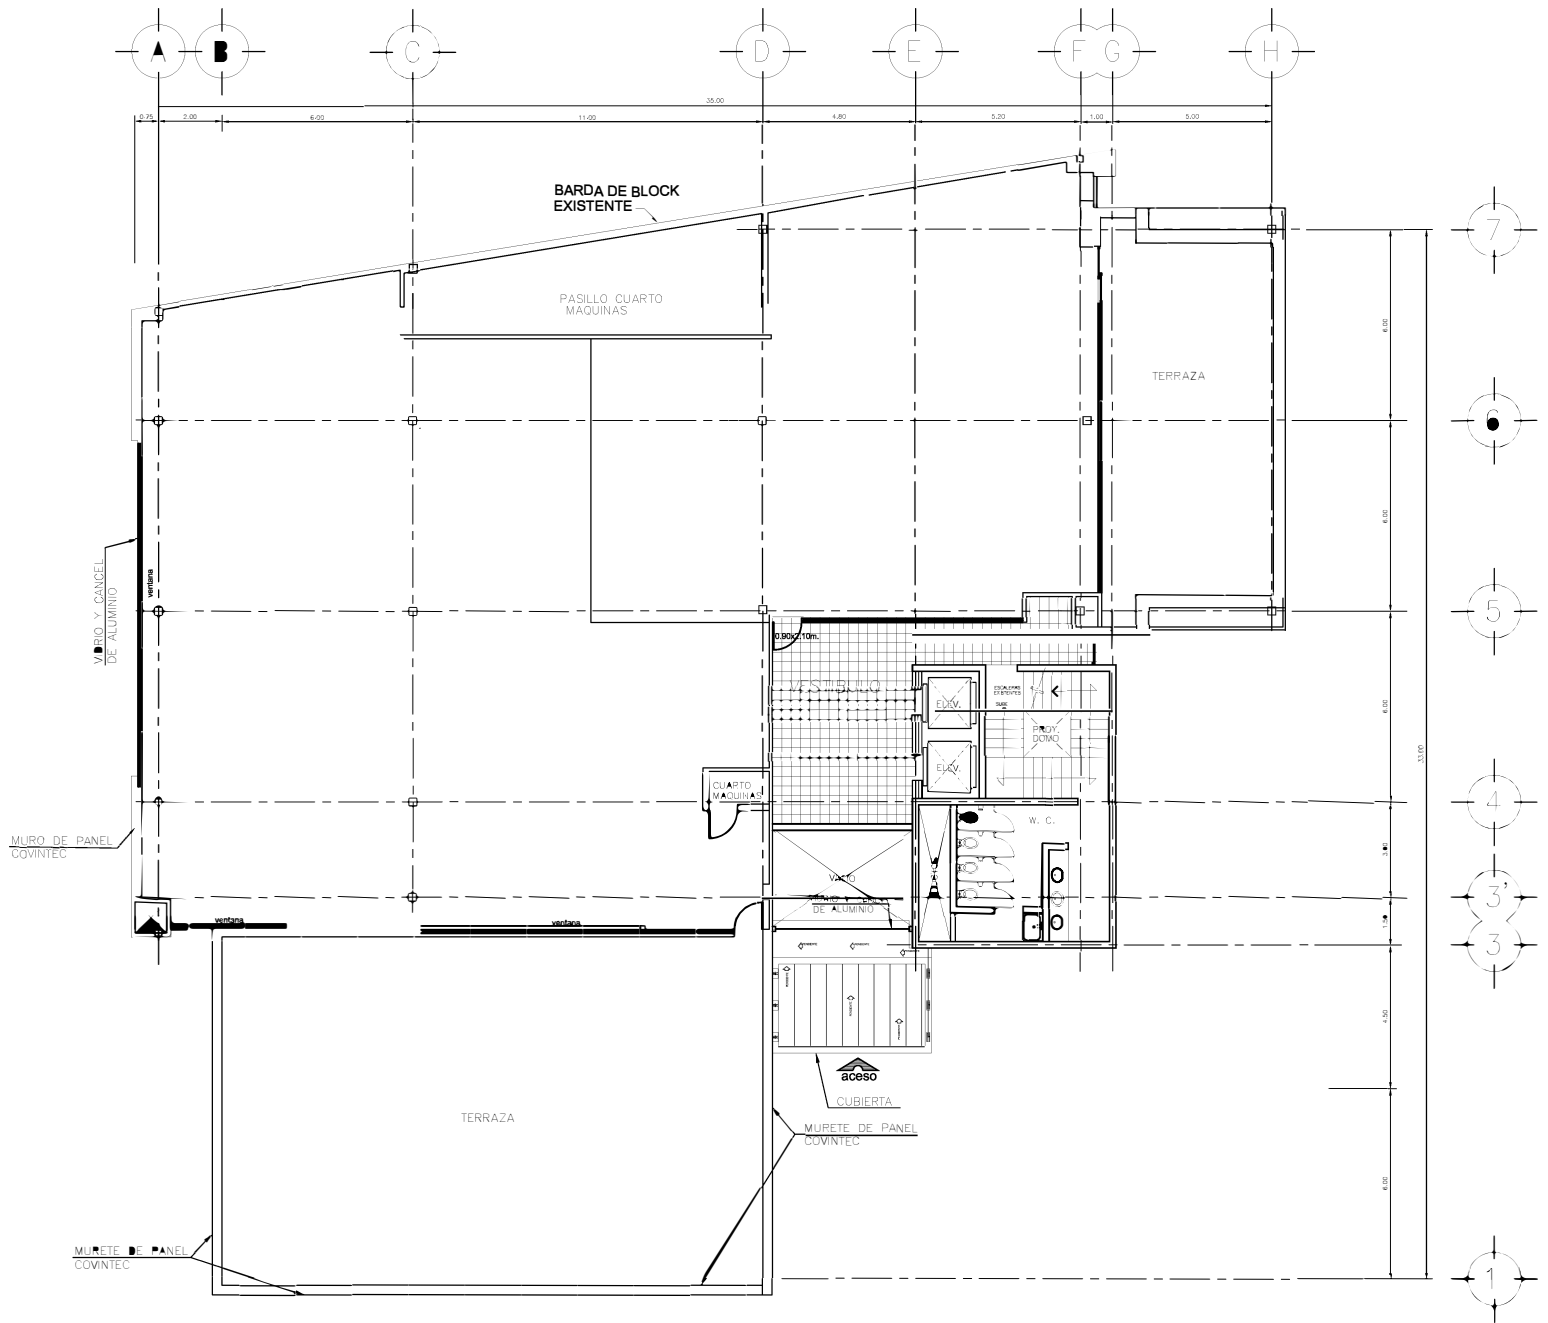

NIVEL 4

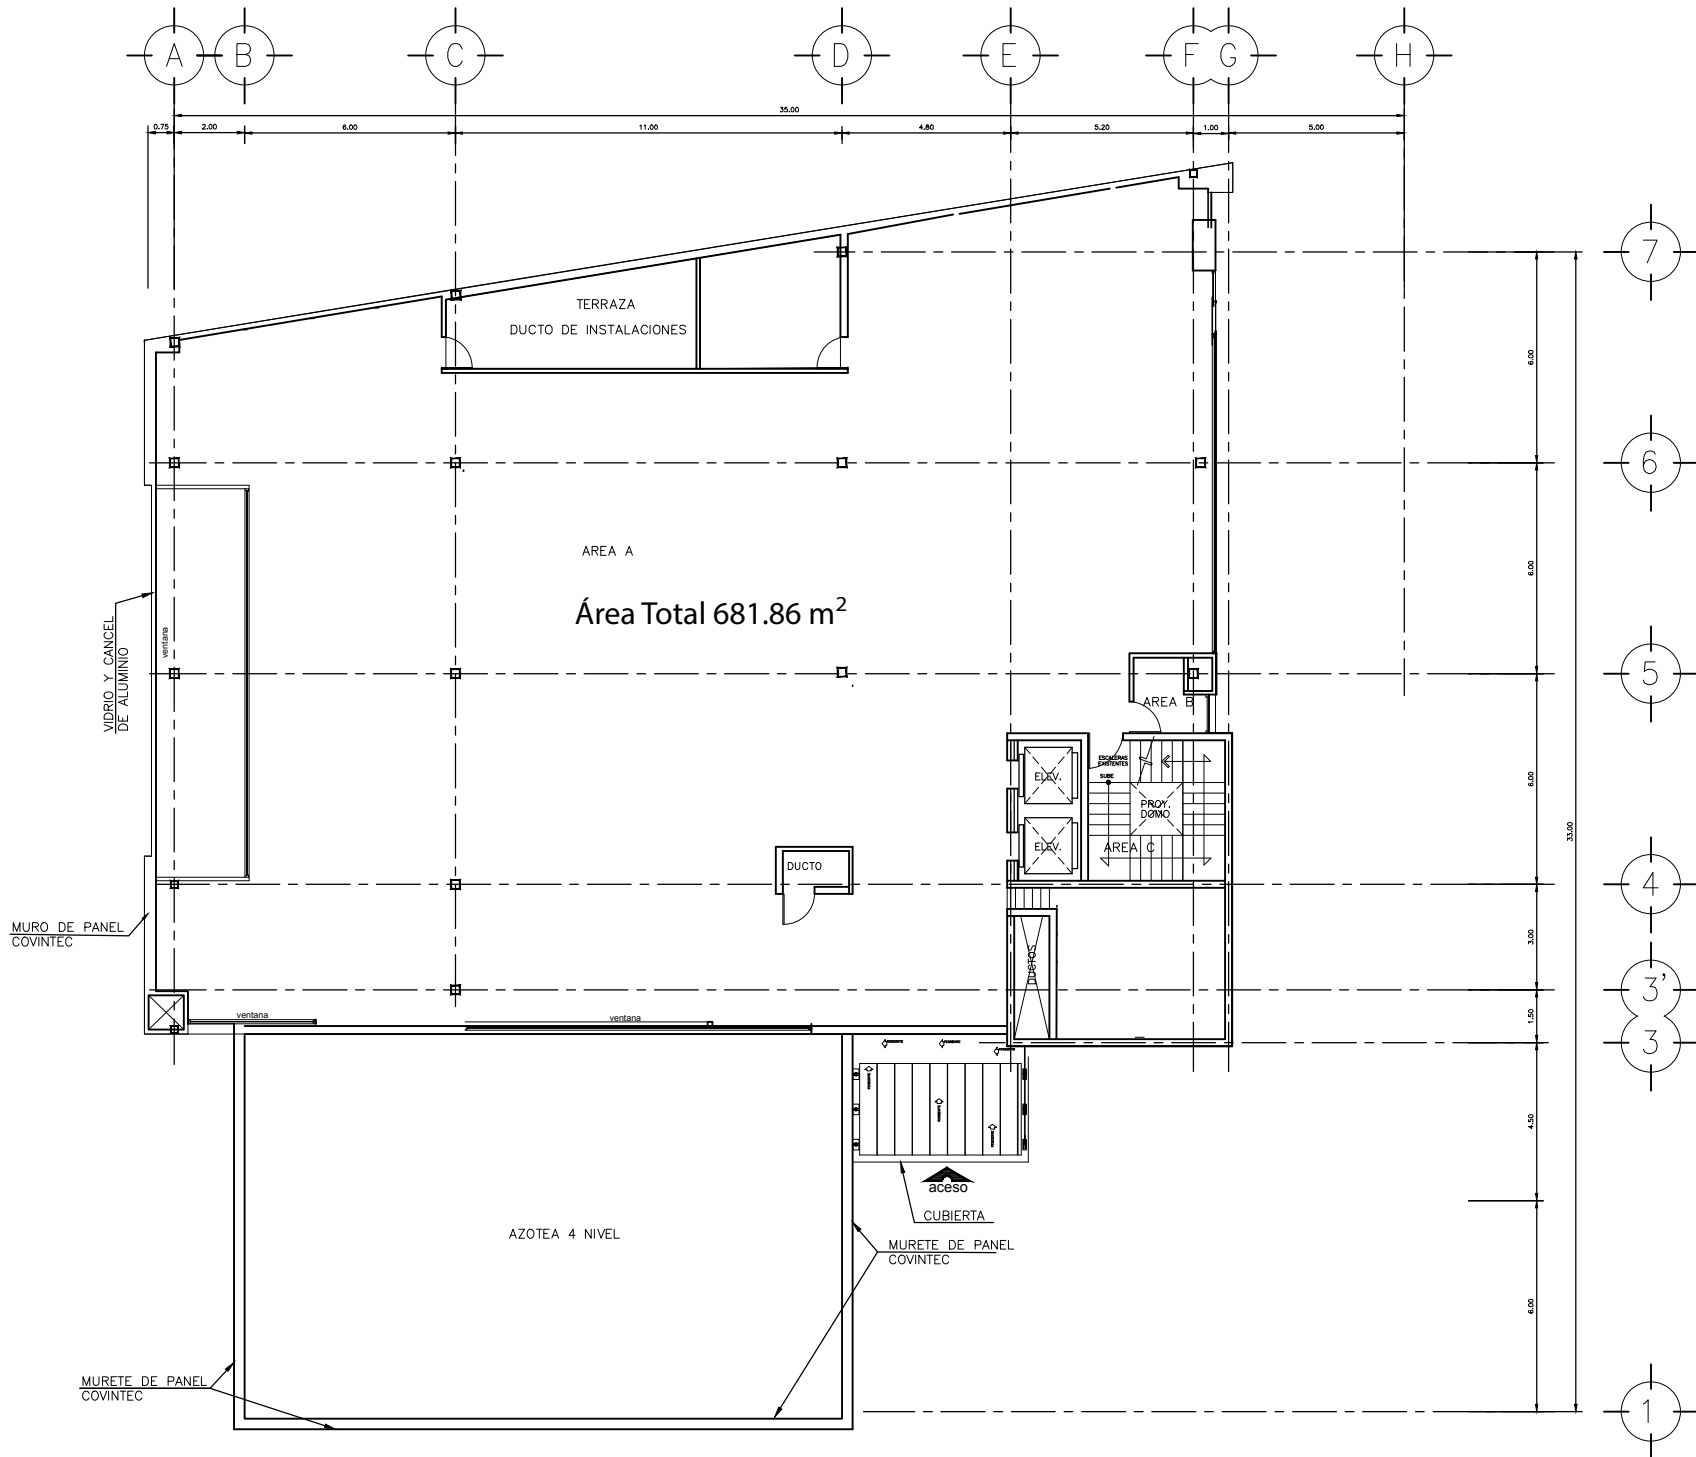

NIVEL 5

PLANO CATASTRAL

NOMBRE	CLAVE CATASTRAL	RECAUDACION	FECHA
SANTO TOMAS DISEÑOS, S.A. DE C.V.	1-048-15-09-14		SEPTIEMBRE DEL 2008
UBICACION	ESCALA	SUPERFICIE TOTAL	SUPERFICIE CONSTRUIDA
CUARTO NIVEL LOCAL 14, CENTRO CORPORATIVO INTERNACIONAL, CD. JUAREZ, CHIH.	ESCALA: 1:200		218.20 m ² (PRIVATIVA)

AREA TOTAL DE TERRENO: 2,976.87 m²
 AREAS COMUNES
 VESTIBULOS Y ESCALERAS : 539.60 m²
 SOTANO DE SERVICIOS : 1,022.02 m²
 ESTACIONAMIENTO EXTERIOR CUBIERTO : 4,666.36 m²
 TOTAL AREAS COMUNES : 6,227.98 m²
 PRO-INDIVISO : 5.1429 %

