



A 18 EL OCOTE

3,614.00 m<sup>2</sup>

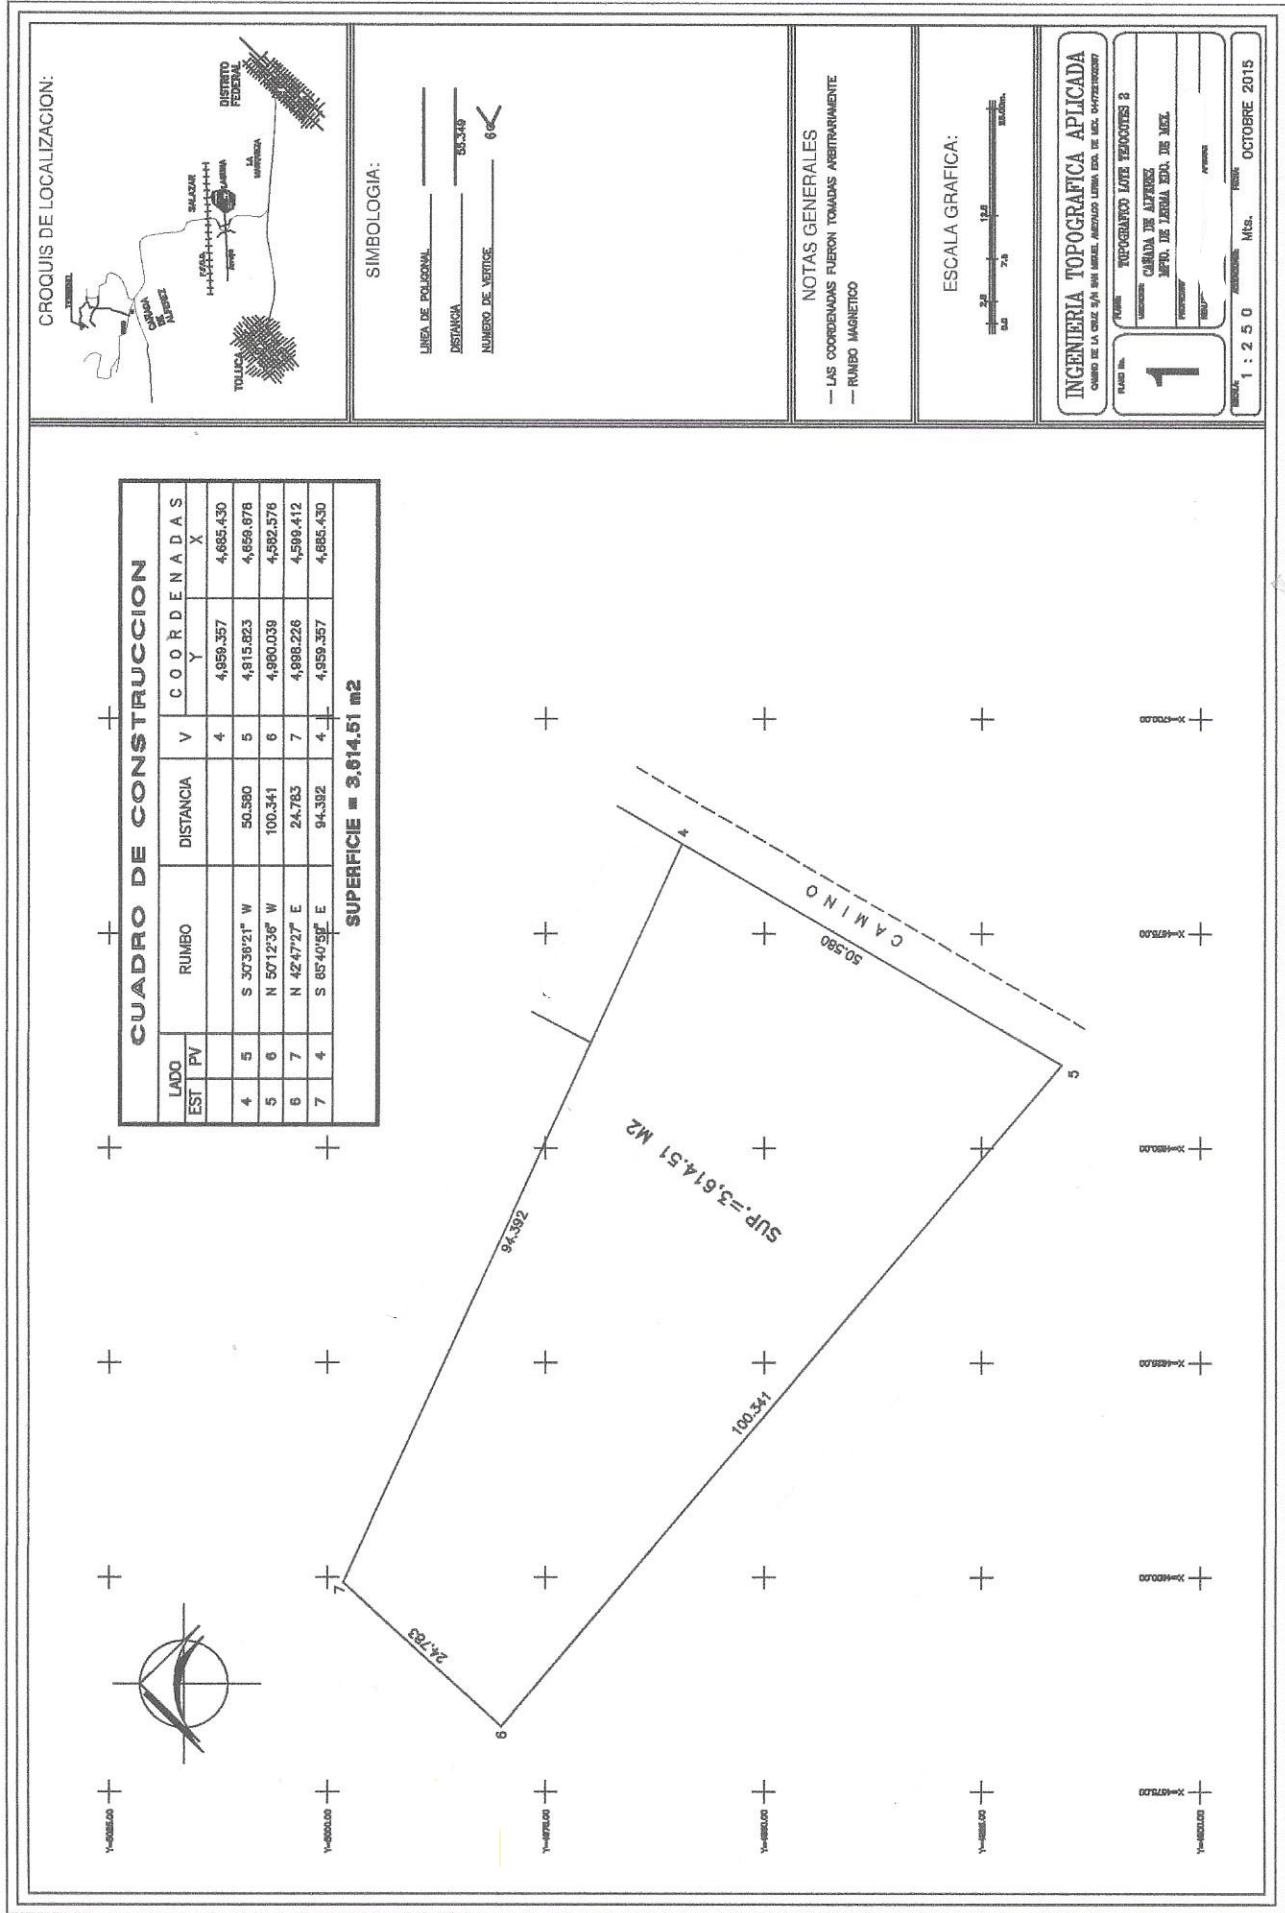

CROQUIS DE LOCALIZACION:

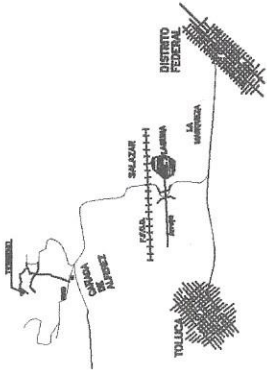

SIMBOLOGIA:

LINIA DE POLIGONAL \_\_\_\_\_  
 DISTANCIA \_\_\_\_\_ 56.349  
 NUMERO DE VERTICE \_\_\_\_\_ 6

NOTAS GENERALES  
 — LAS COORDENADAS FUERON TOMADAS ARBITRARIAMENTE  
 — RUMBO MAGNETICO

ESCALA GRAFICA:



INGENIERIA TOPOGRAFICA APLICADA  

PLANO No. **1**




FECHA: \_\_\_\_\_

PROYECTADO: \_\_\_\_\_

VERIFICADO: \_\_\_\_\_

ESCALA: 1 : 250  
 MCHS. \_\_\_\_\_  
 FECHA: \_\_\_\_\_  
 OCTUBRE 2015