


CROQUIS DE LOCALIZACION

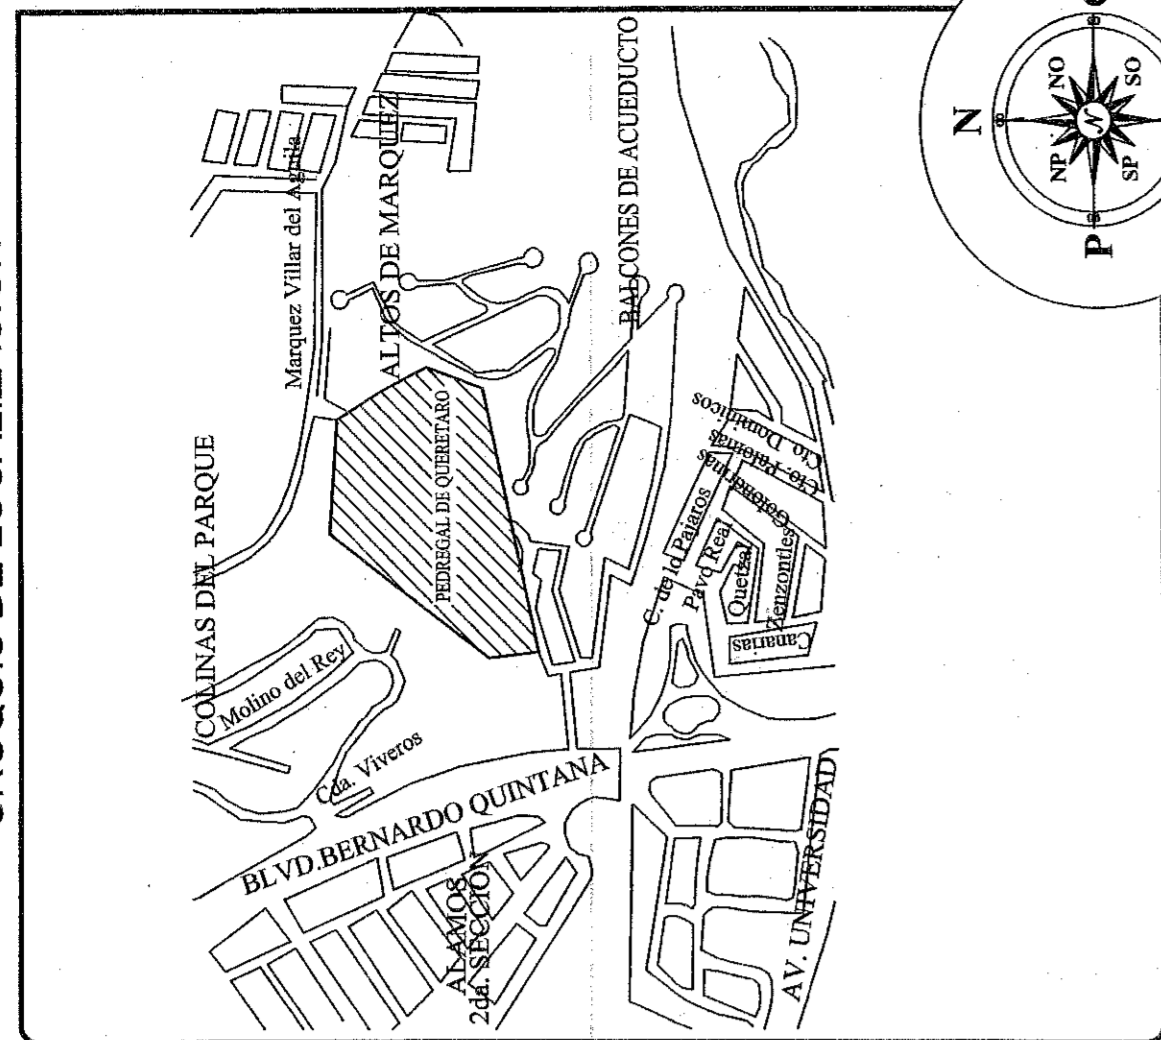

RELOTIFICACION
PEDREGAL DE QUERETARO

ESTADO: QUERETARO
MUNICIPIO: QUERETARO
UBICACION: Blvd. Bernardo Quintana Arrijoja
PROPIETARIO: Pedregal de Queretaro, S.A. de C.V.

ING. LUIS HOMERO PEREZ BARBOZA
Representante Legal

PERITO RESPONSABLE:

NOMBRE: FEDERICO GUILLERMO SIMROTH NUÑEZ
DIRECCION: C. Los Nogales No. 15, Col. El Pueblo, Corregidora, Qro.

CEDULA: 2892799
REGISTRO: CAEQ 875

FIRMA

REALIZACION:
SEPTIEMBRE 2007

ESCALA GRAFICA APROXIMADA



ESCALA: 1/1000


ELABORADO POR:
35.DWG.SC

AV. TECNOLÓGICO 118 INT 408
CONDOMINIO QUERETARO COL. CENTRO, CP 76000
QUERETARO, QRO.

TEL: 01 (76) 244-2167
E-mail: simroth@fkmex.com

BIBLIO:
ARG. FEDERICO SIMROTH NUÑEZ

35.DWG.S.C.

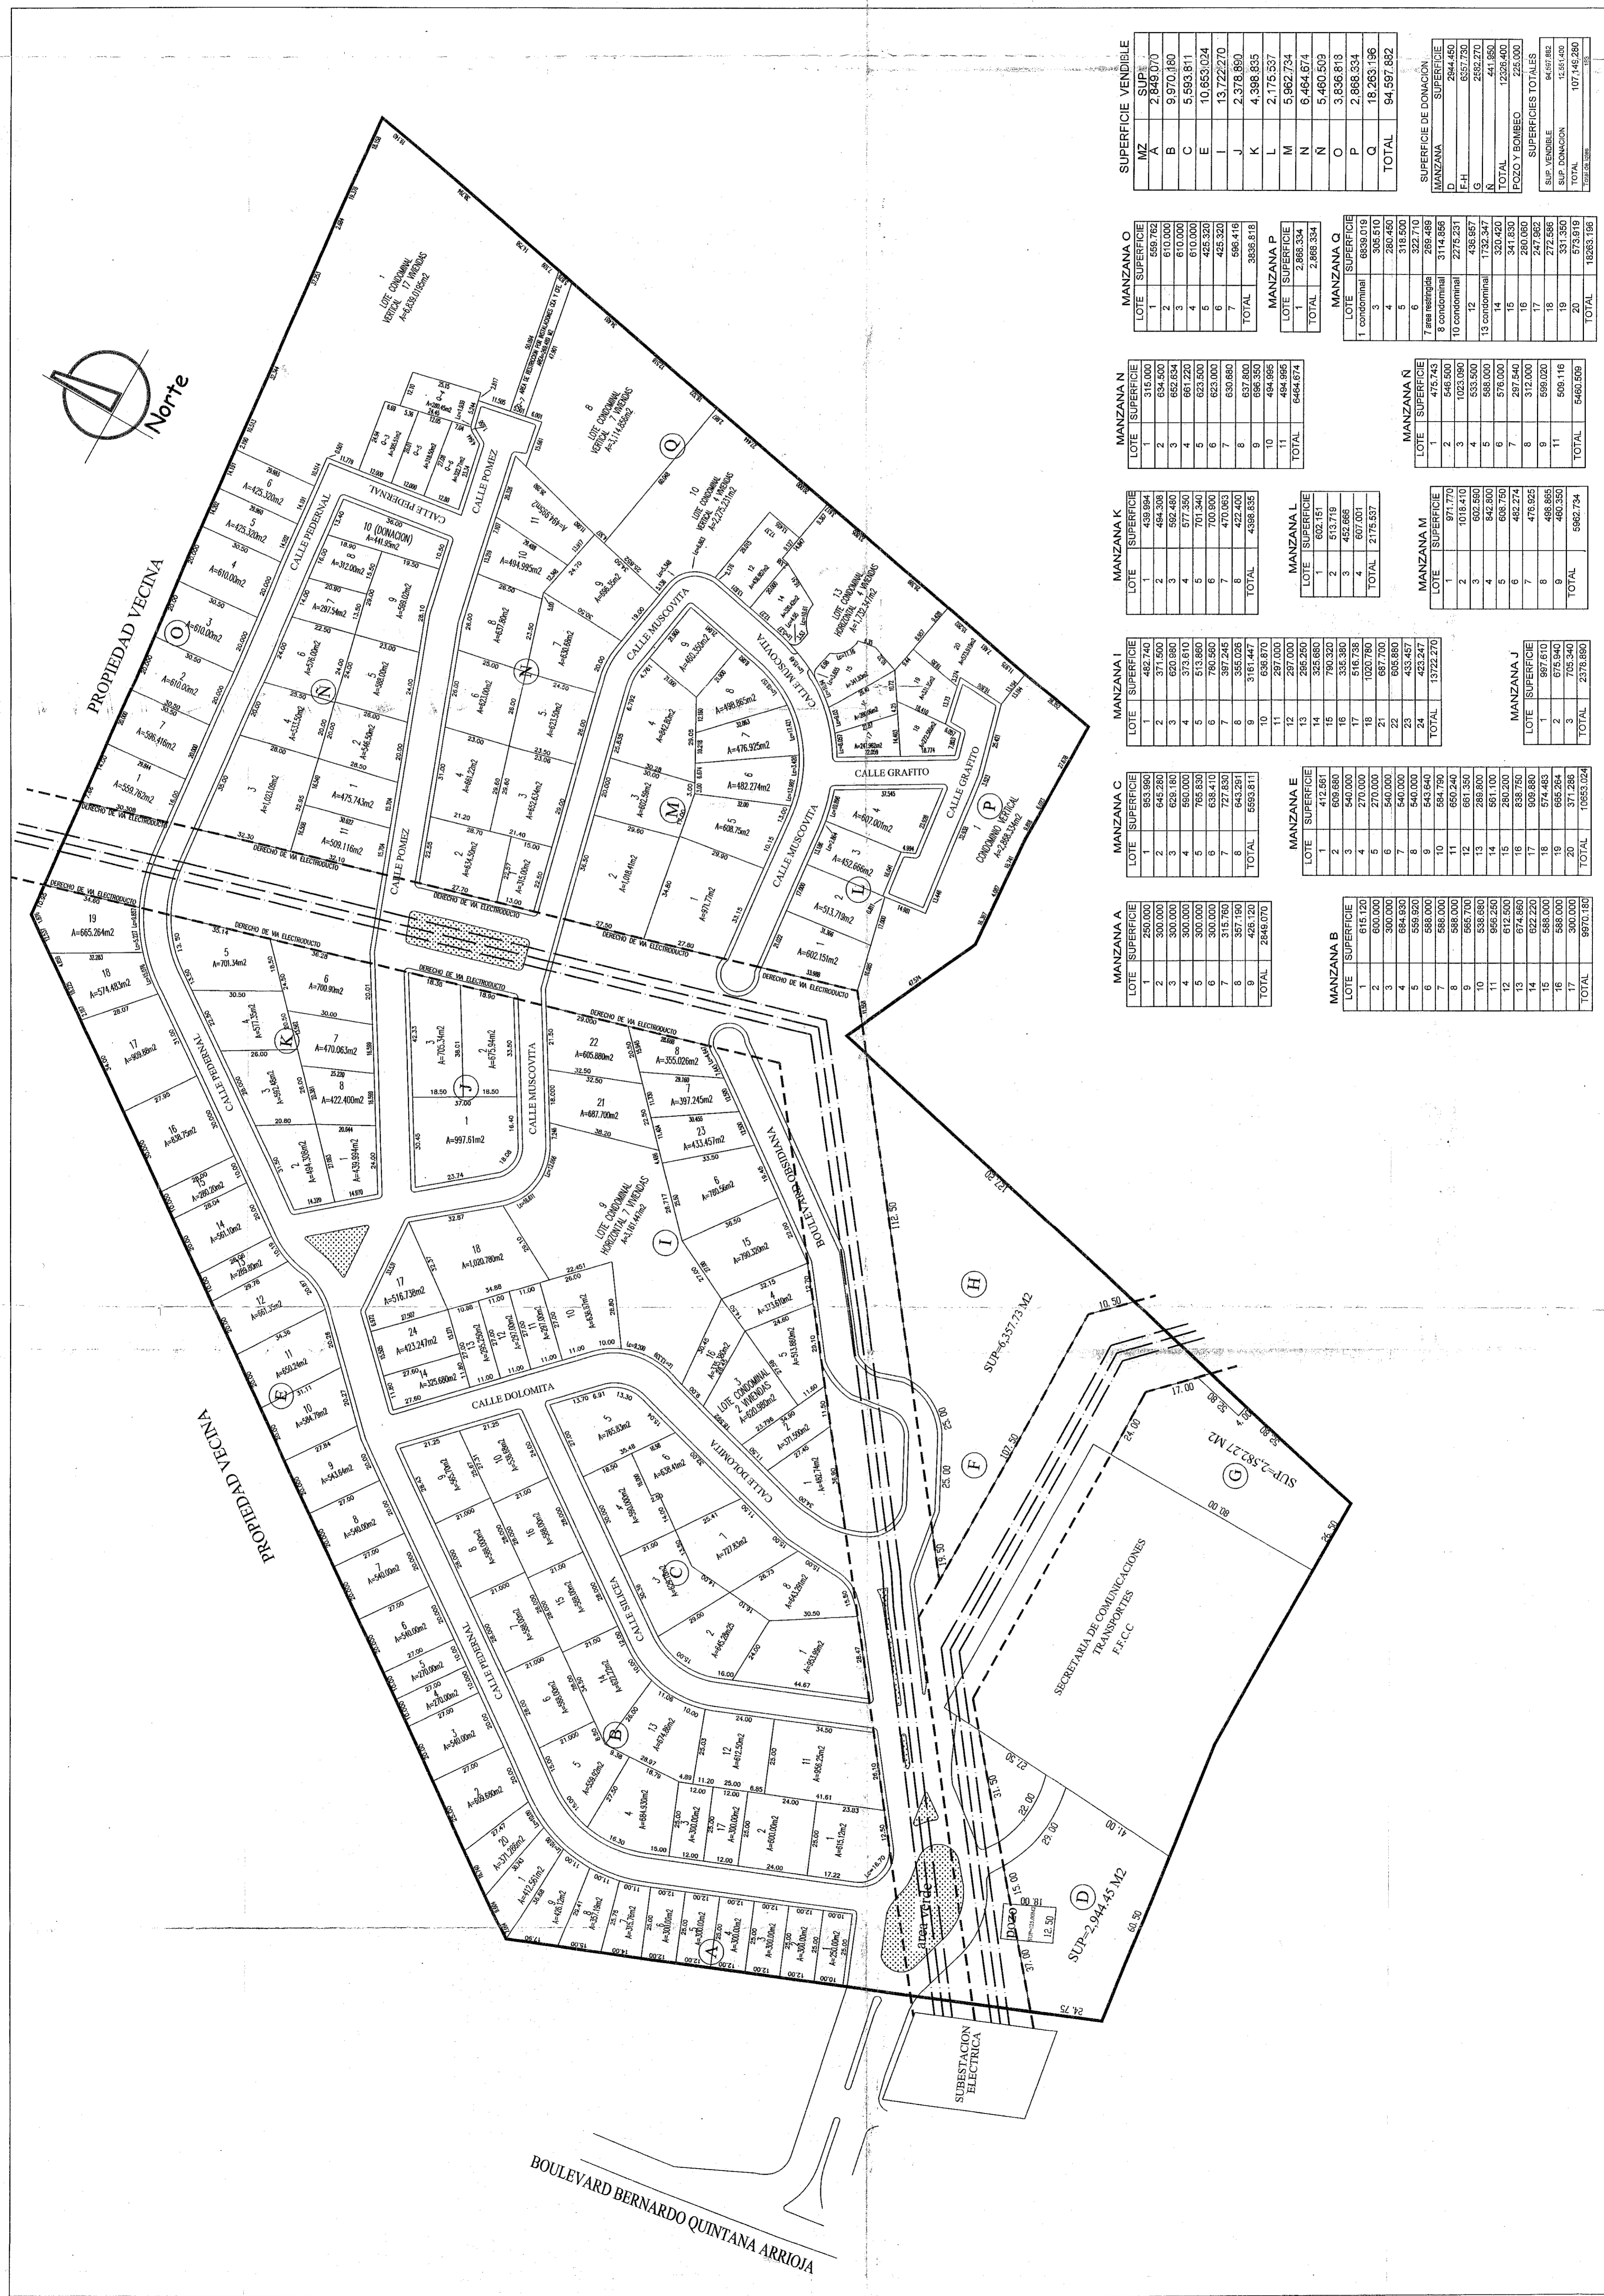

MANZANA	LOTE	SUPERFICIE	TOTAL
MANZANA P	1	2.868.334	2.868.334
