



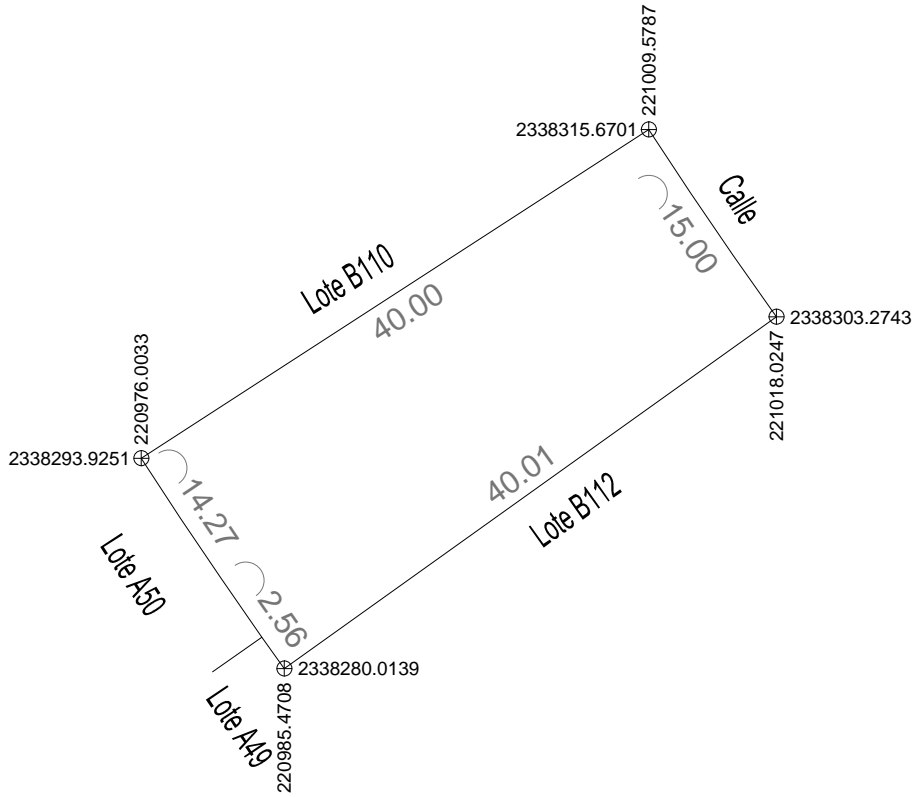

NORTE

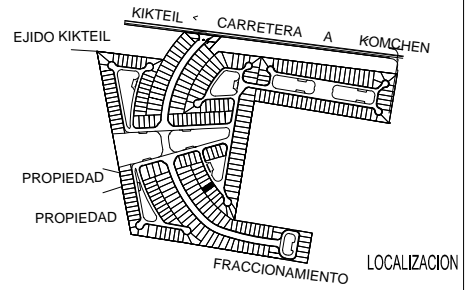

Nº CAT.:	
CALLE:	
NUMERO:	LOTE B111
COL.:	
LOC.:	
MPIO.:	
FOLIO:	
TOMO:	
LIB.:	
DEST.:	
CAMB.:	
ORIG.:	
CLASE:	
REG.:	
GRAV.:	

CONST.

ANT. (a)
T - A
T - B
ANT. MED. (b)
T - C
T - D
T - E
MOD. MEC. (c)
T - F
T - G
T - H
MOD. (d)
T - I
T - J
T - K
T - L
ESP. (a)
T - M
T - N

PROPIETARIO:

ESCALA 1: 500	DIBUJO
PERITO VALUADOR	REVISO

SUB-JEFE TEC.	JEFE DEPTO. CAT.
---------------	------------------

MERIDA, YUC. A: 26 DE MAYO DE 2014.

VxM²	FT	FDO	I	V.R.	SUP	VALOR DE LA FRACCION
					636.68 M2	\$
						\$
						\$
						\$
VALOR TOTAL DEL TERRENO						\$

GRUPO	TIPO	V X M².	SUPERFICIE	VALOR DE LA FRACCION
VALOR TOTAL DE LAS CONSTRUCCIONES				
VALOR TOTAL DEL PREDIO				
VALOR CATASTRAL				