


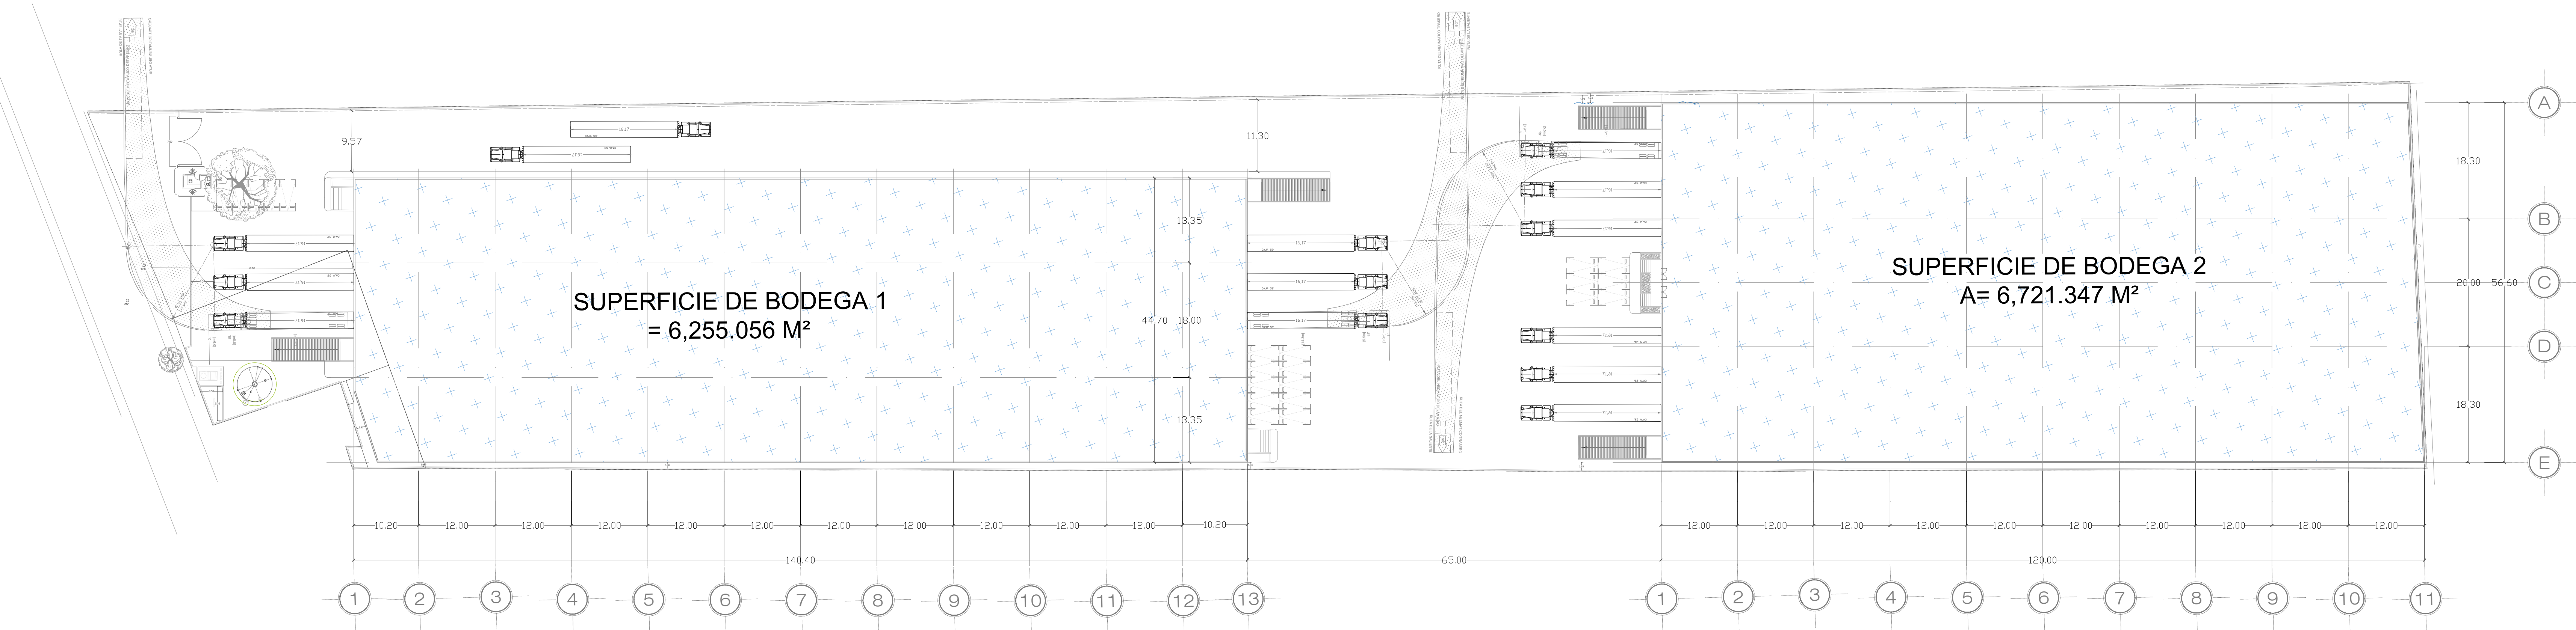

ANALISIS DE ÁREAS

SUPERFICIE DE PREDIO ----- 20,575.67 M² (100.00%)

SUPERFICIE DE BODEGA ----- 12,976.403 M² (63.06%)

SUPERFICIE DE ÁREA LIBRE ----- 7,599.267 M² (36.94%)

DOCKS ----- 12.00 PZAS

RAMPAS ----- 4.00 PZAS