

PROYECTO OLIVARES BEACH

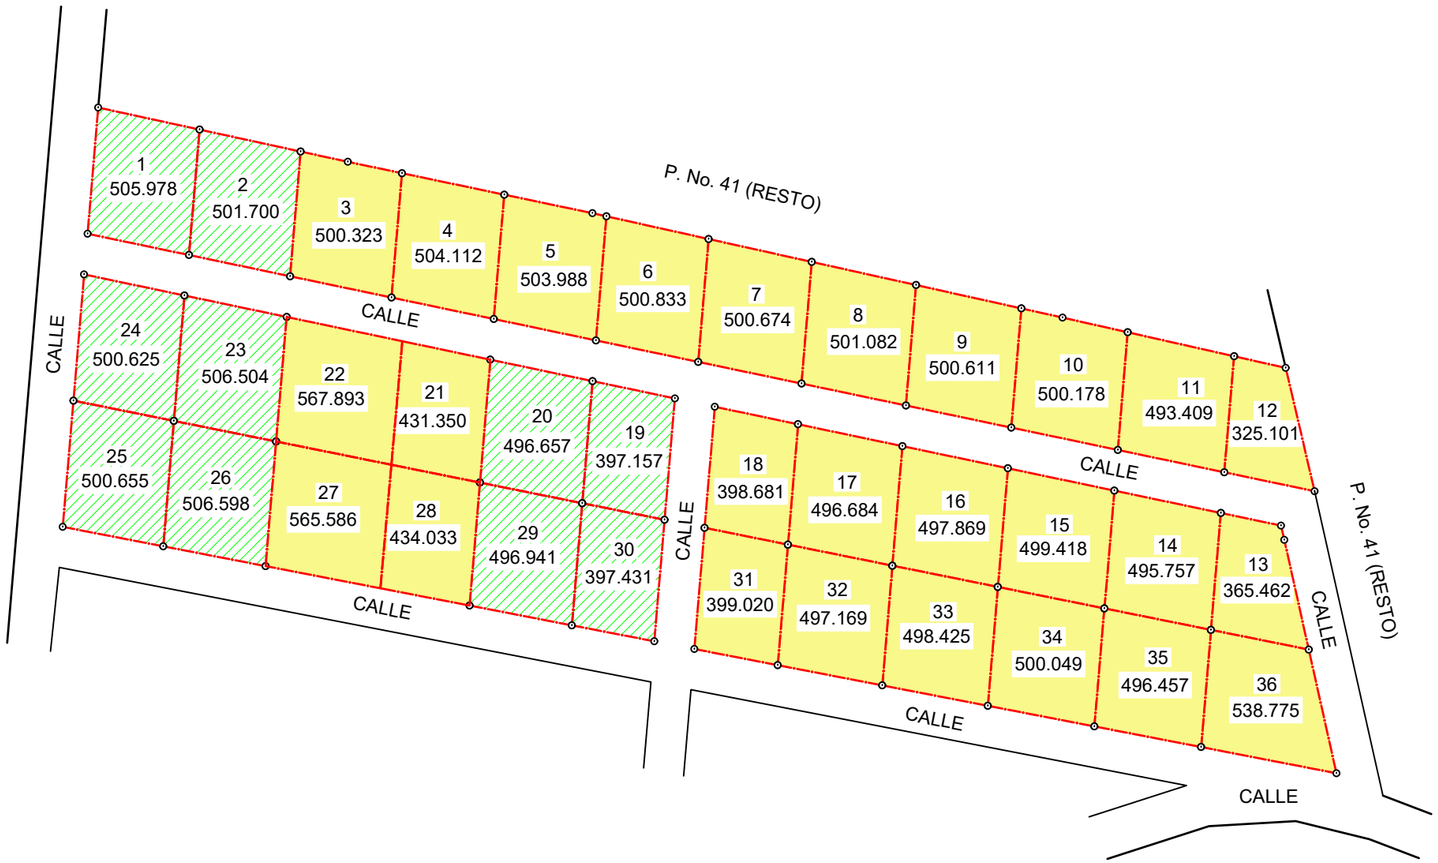

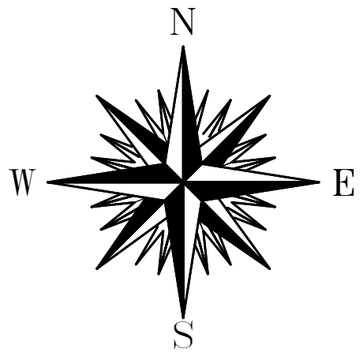

REPUBLICA DOMINICANA
PODER JUDICIAL
JURISDICCION INMOBILIARIA
DIRECCION REGIONAL DE MENSURAS CATASTRALES
DEPARTAMENTO CENTRAL

PLANO GENERAL

ACTUACION TECNICA: CROQUIS ILUSTRATIVO

DESIGNACIÓN CATASTRAL DE ORIGEN: P. No. 41 — **D.C.** 03

DESIGNACIÓN TEMPORAL:

PROVINCIA: PEDERNALES

MUNICIPIO: PEDERNALES

SECCION:

LUGAR: CIUDAD

REFERENCIA DE UBICACION:

METODOLOGIA DE LEVANTAMIENTO: ESTA MENSURA SE REALIZó CON RECEPTORES GNSS EN ESTILO DE LEVANTAMIENTO RTK.

SUPERFICIE PARCELA:

ESCALA 1 : 200

OBSERVACIONES:

ESTA MENSURA SE REALIZó CON RECEPTORES GNSS EN ESTILO DE LEVANTAMIENTO RTK.

No. LAMINA 1 / 1

DESIGNACION CATASTRAL POSICIONAL:

Certifico haber realizado el trabajo en el terreno conforme a lo dispuesto en el Reglamento General de Mensuras Catastrales

KHOMEINI ORLANDO GOMEZ SILVA
AGRIMENSOR CODIA: 40707

De conformidad con lo dispuesto en el Reglamento General de Mensuras Catastrales

FIRMA DIRECTOR

FECHA: 05/03/2026

LEYENDA:

SOLARES VENDIDOS Y/O COMPROMETIDOS — **SOLARES DISPONIBLES**