




DERROTERO COORDENADAS CRTM05 (m)		
PUNTO	ESTE	NORTE
1	513845.15	1027375.61
2	513841.98	1027369.57
3	513834.22	1027350.59
4	513826.28	1027342.49
5	513806.48	1027331.75
6	513802.69	1027329.17
7	513762.94	1027344.37
8	513657.10	1027384.42
9	513560.23	1027442.00
10	513618.62	1027504.68
11	513632.27	1027510.47
12	513773.58	1027400.99
13	513798.46	1027388.79

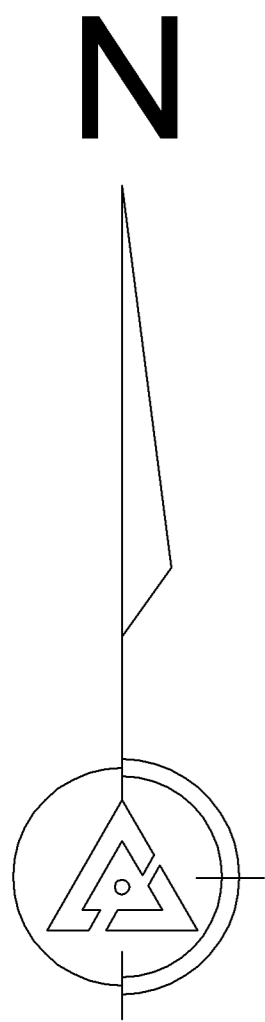

COORDENADAS CRTM05 (m)		
PUNTO	ESTE	NORTE
A	513883.94	1027474.86
B	513890.45	1027457.56

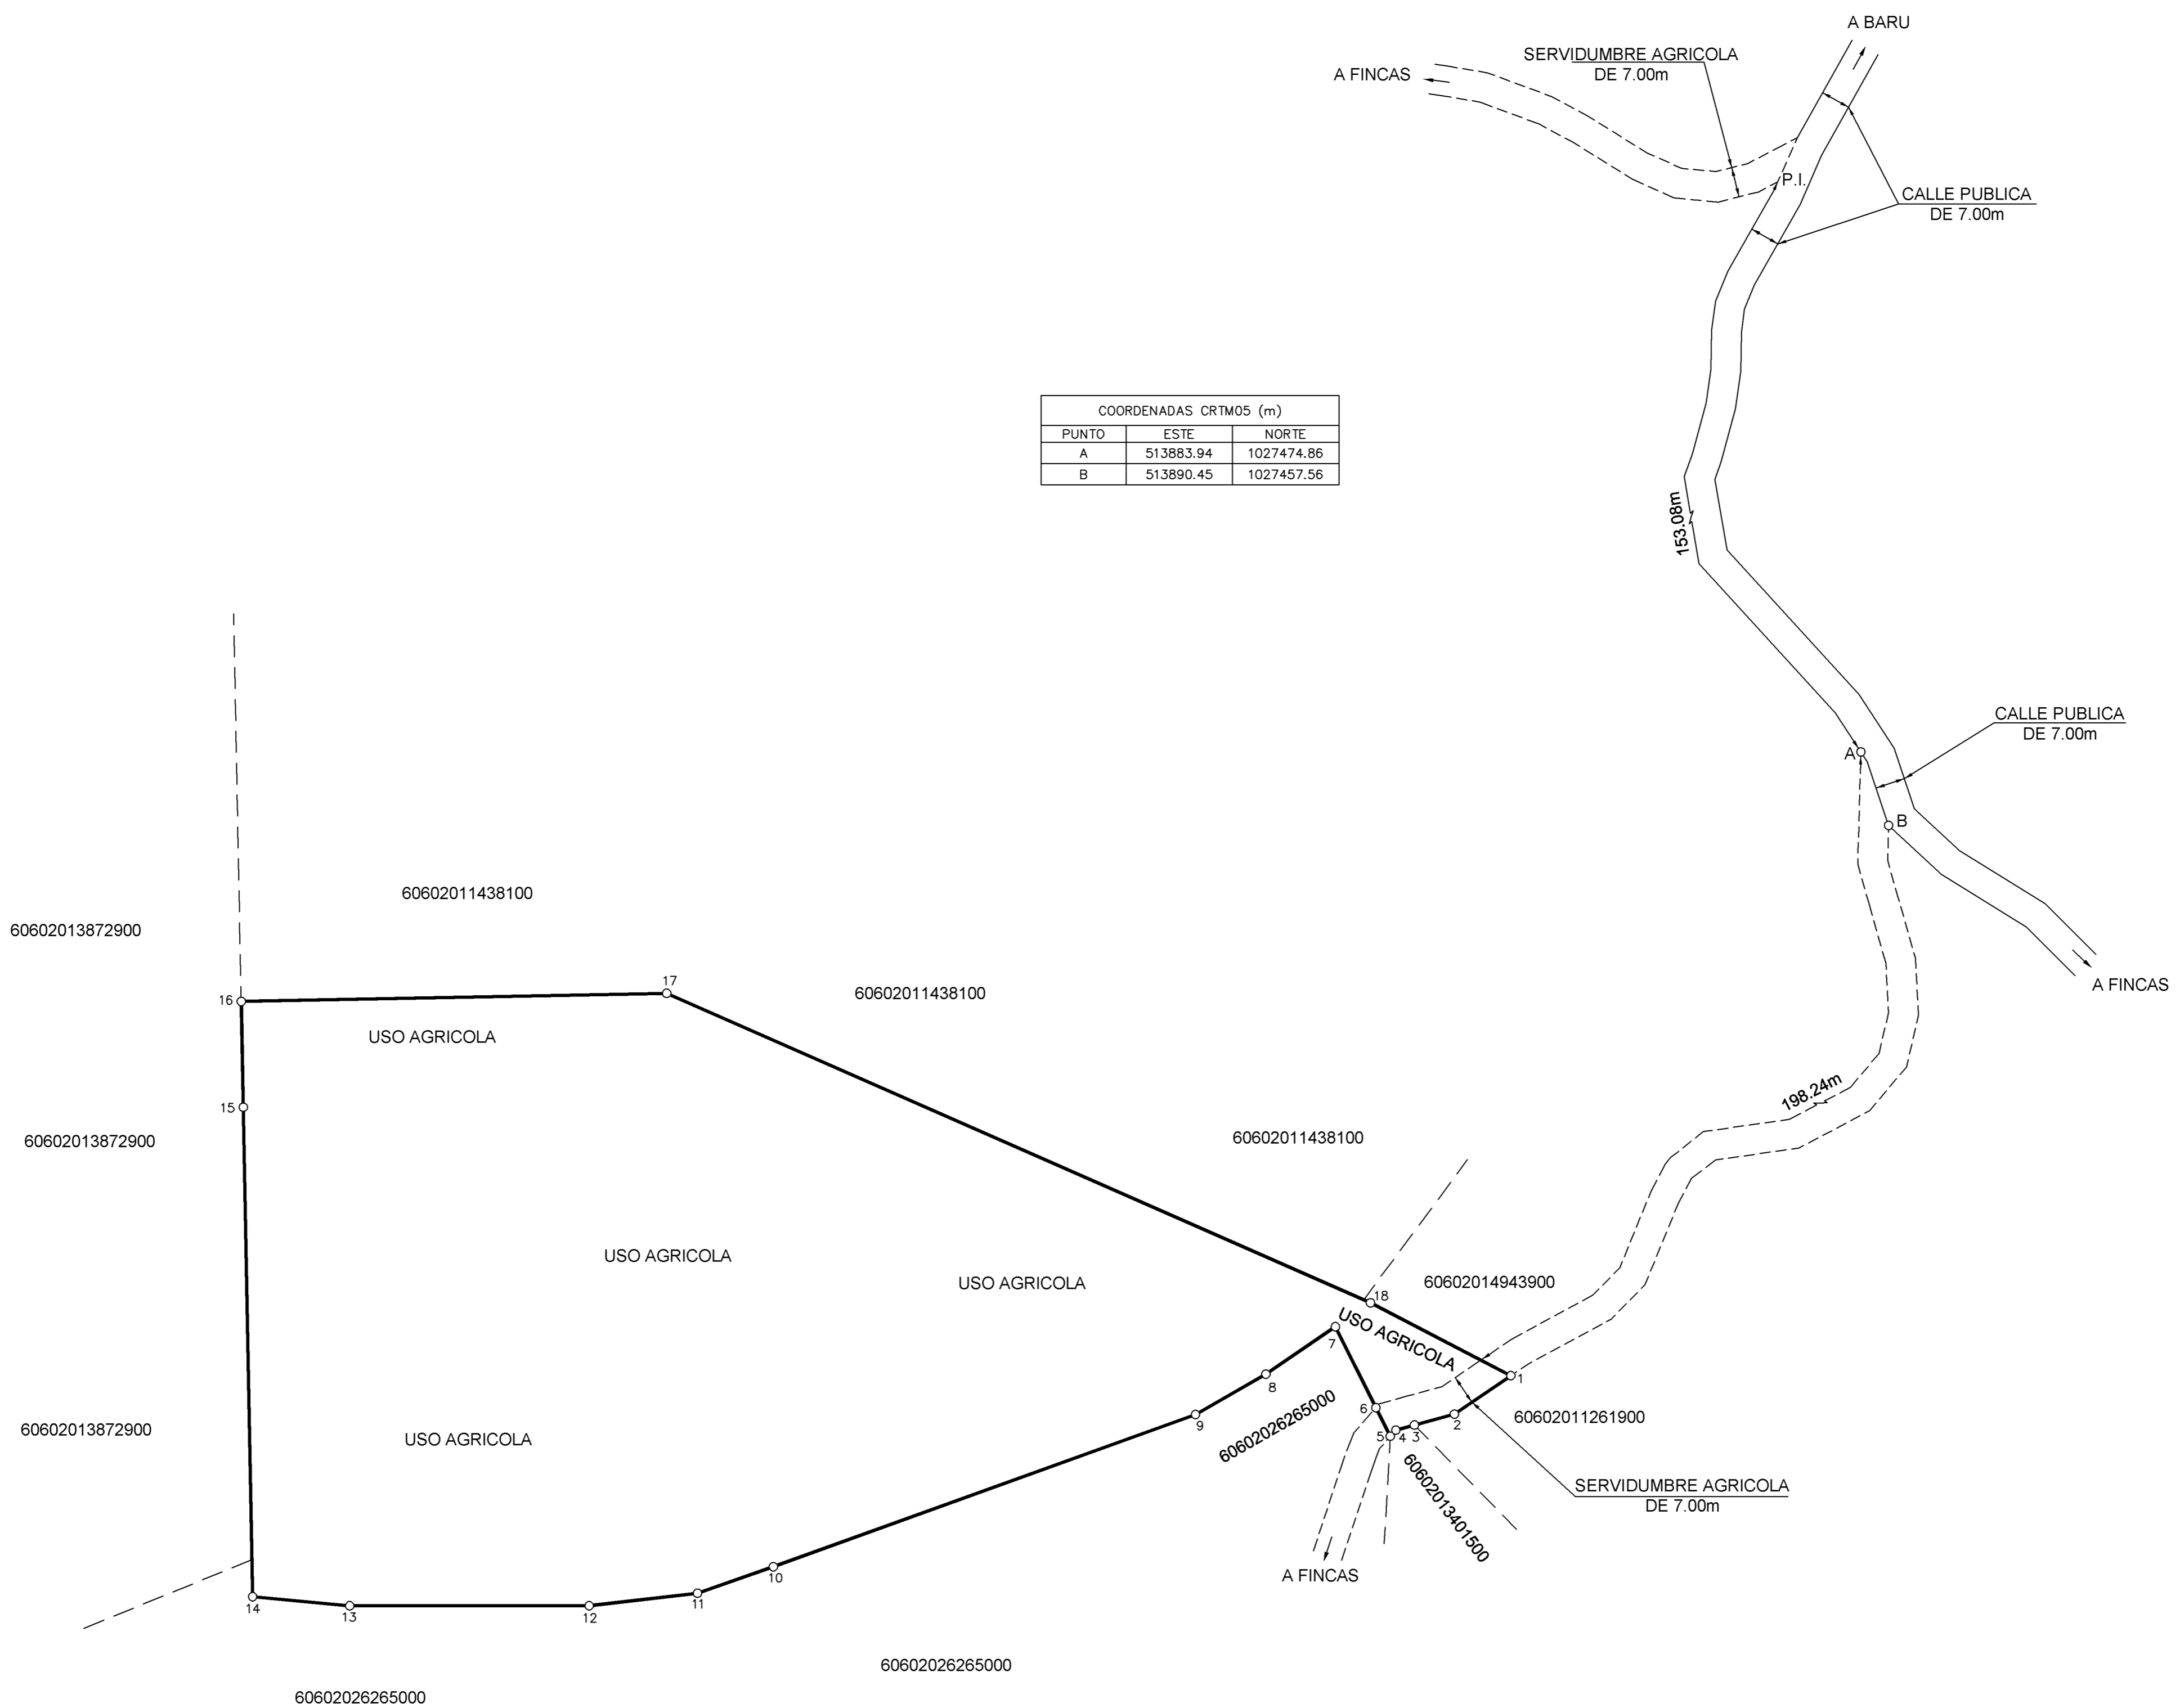

NOTAS:
 FRENTE A SERVIDUMBRE AGRICOLA: 32.29m
 DOY FE DE QUE LOS LINDEROS SON EXISTENTES.
 LEVANTAMIENTO POLAR, POLIGONAL ABIERTA, CON
 RADIALES A LOS VERTICES.
 ESTIMACION ERROR LINEAL : 0.01m.
 ESTIMACION ERROR ANGULAR : 0'01"15".
 MODIFICA AL PLANO 6-1078994-2006, P-1079902-2006 Y P-287204-1995
 ESTE PLANO SERVIRÁ ÚNICAMENTE PARA REALIZAR EL MOVIMIENTO REGISTRAL, UNA VEZ
 INSCRITO EL FRACCIONAMIENTO, REUNION Y RECTIFICACION RESPECTIVA, EL PLANO
 SURTIRÁ LOS EFECTOS JURÍDICOS CORRESPONDIENTES DESDE LA FECHA DE SU
 INSCRIPCIÓN EN LA SUBDIRECCIÓN CATASTRAL.
 EQUIPO UTILIZADO: GPS-RTK
 EXACTITUD POR METODOLOGIA UTILIZADA: 8 mm + 1 ppm
 EXACTITUD RELATIVA: +/-0.05 m. EXACTITUD ABSOLUTA: +/-0.20m
 ENLACE A LA RED OFICIAL DE COORDENADAS CRTM05, MEDIANTE
 MEDICION DE PUNTOS DE CONTROL CON EQUIPO GPS
 EPOCA DE MEDICION 2005.83 DATUM CR05
 ESCALA DE MAPA CATASTRAL: 1:5000
 SE SEGREGA DE LA FINCA 6 149439-000 505.42m2
 LA MUNICIPALIDAD OTORGARA EL PERMISO DE CONSTRUCCION EN
 ESTE PREDIO, HASTA QUE CUENTE CON LA AUTORIZACION NECESARIA
 DE LOS OPERADORES QUE ACUERDO A LA NORMATIVA QUE RJA PARA
 CADA UNO DE ELLOS CON RESPECTO A LOS SERVICIOS PUBLICOS
 NECESARIOS INDISPENSABLES.

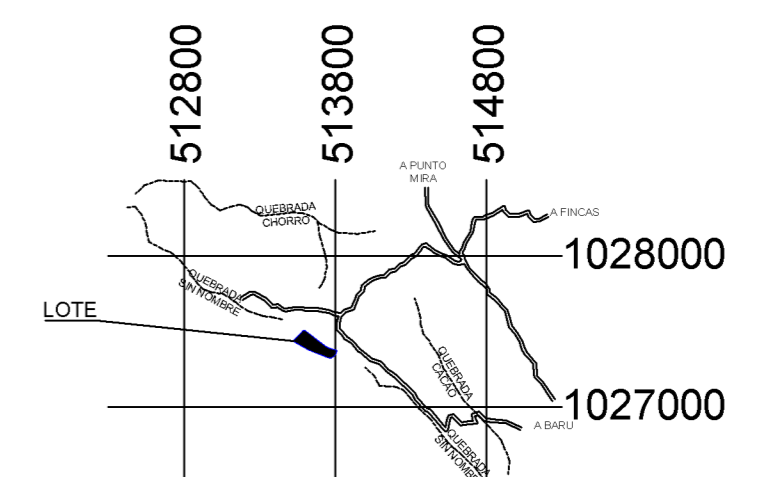

UBICACION GEOGRAFICA
 HOJA : DOMINICAL
 ESCALA 1 : 50000
 PROYECCION DE COORDENADAS CRTM-05

SITUADO EN: LAGUNAS DISTRITO 02' SÁVEGUE CANTON 06' AGUIRRE PROVINCIA 06' PUNTARENAS	LOTE 3 ESCALA 1: 1000 FECHA: MAYO 2024 PROTOCOLO - FOLIO 0000-000	INFORMACION DE REGISTRO PARTE DE FOLIO REAL 6 149439-000 ÁREA SEGUN REGISTRO: 7852.50 m² IDENTIFICADOR PREDIAL: 60602014943900
AREA 27336 m²	FOLIO REAL 6 114381-000 ÁREA SEGUN REGISTRO: 95122.55 m² IDENTIFICADOR PREDIAL: 60602011438100	MARIO ANDRES LORIA CORRALES INGENIERO TOPOGRAFO I.T.28764