


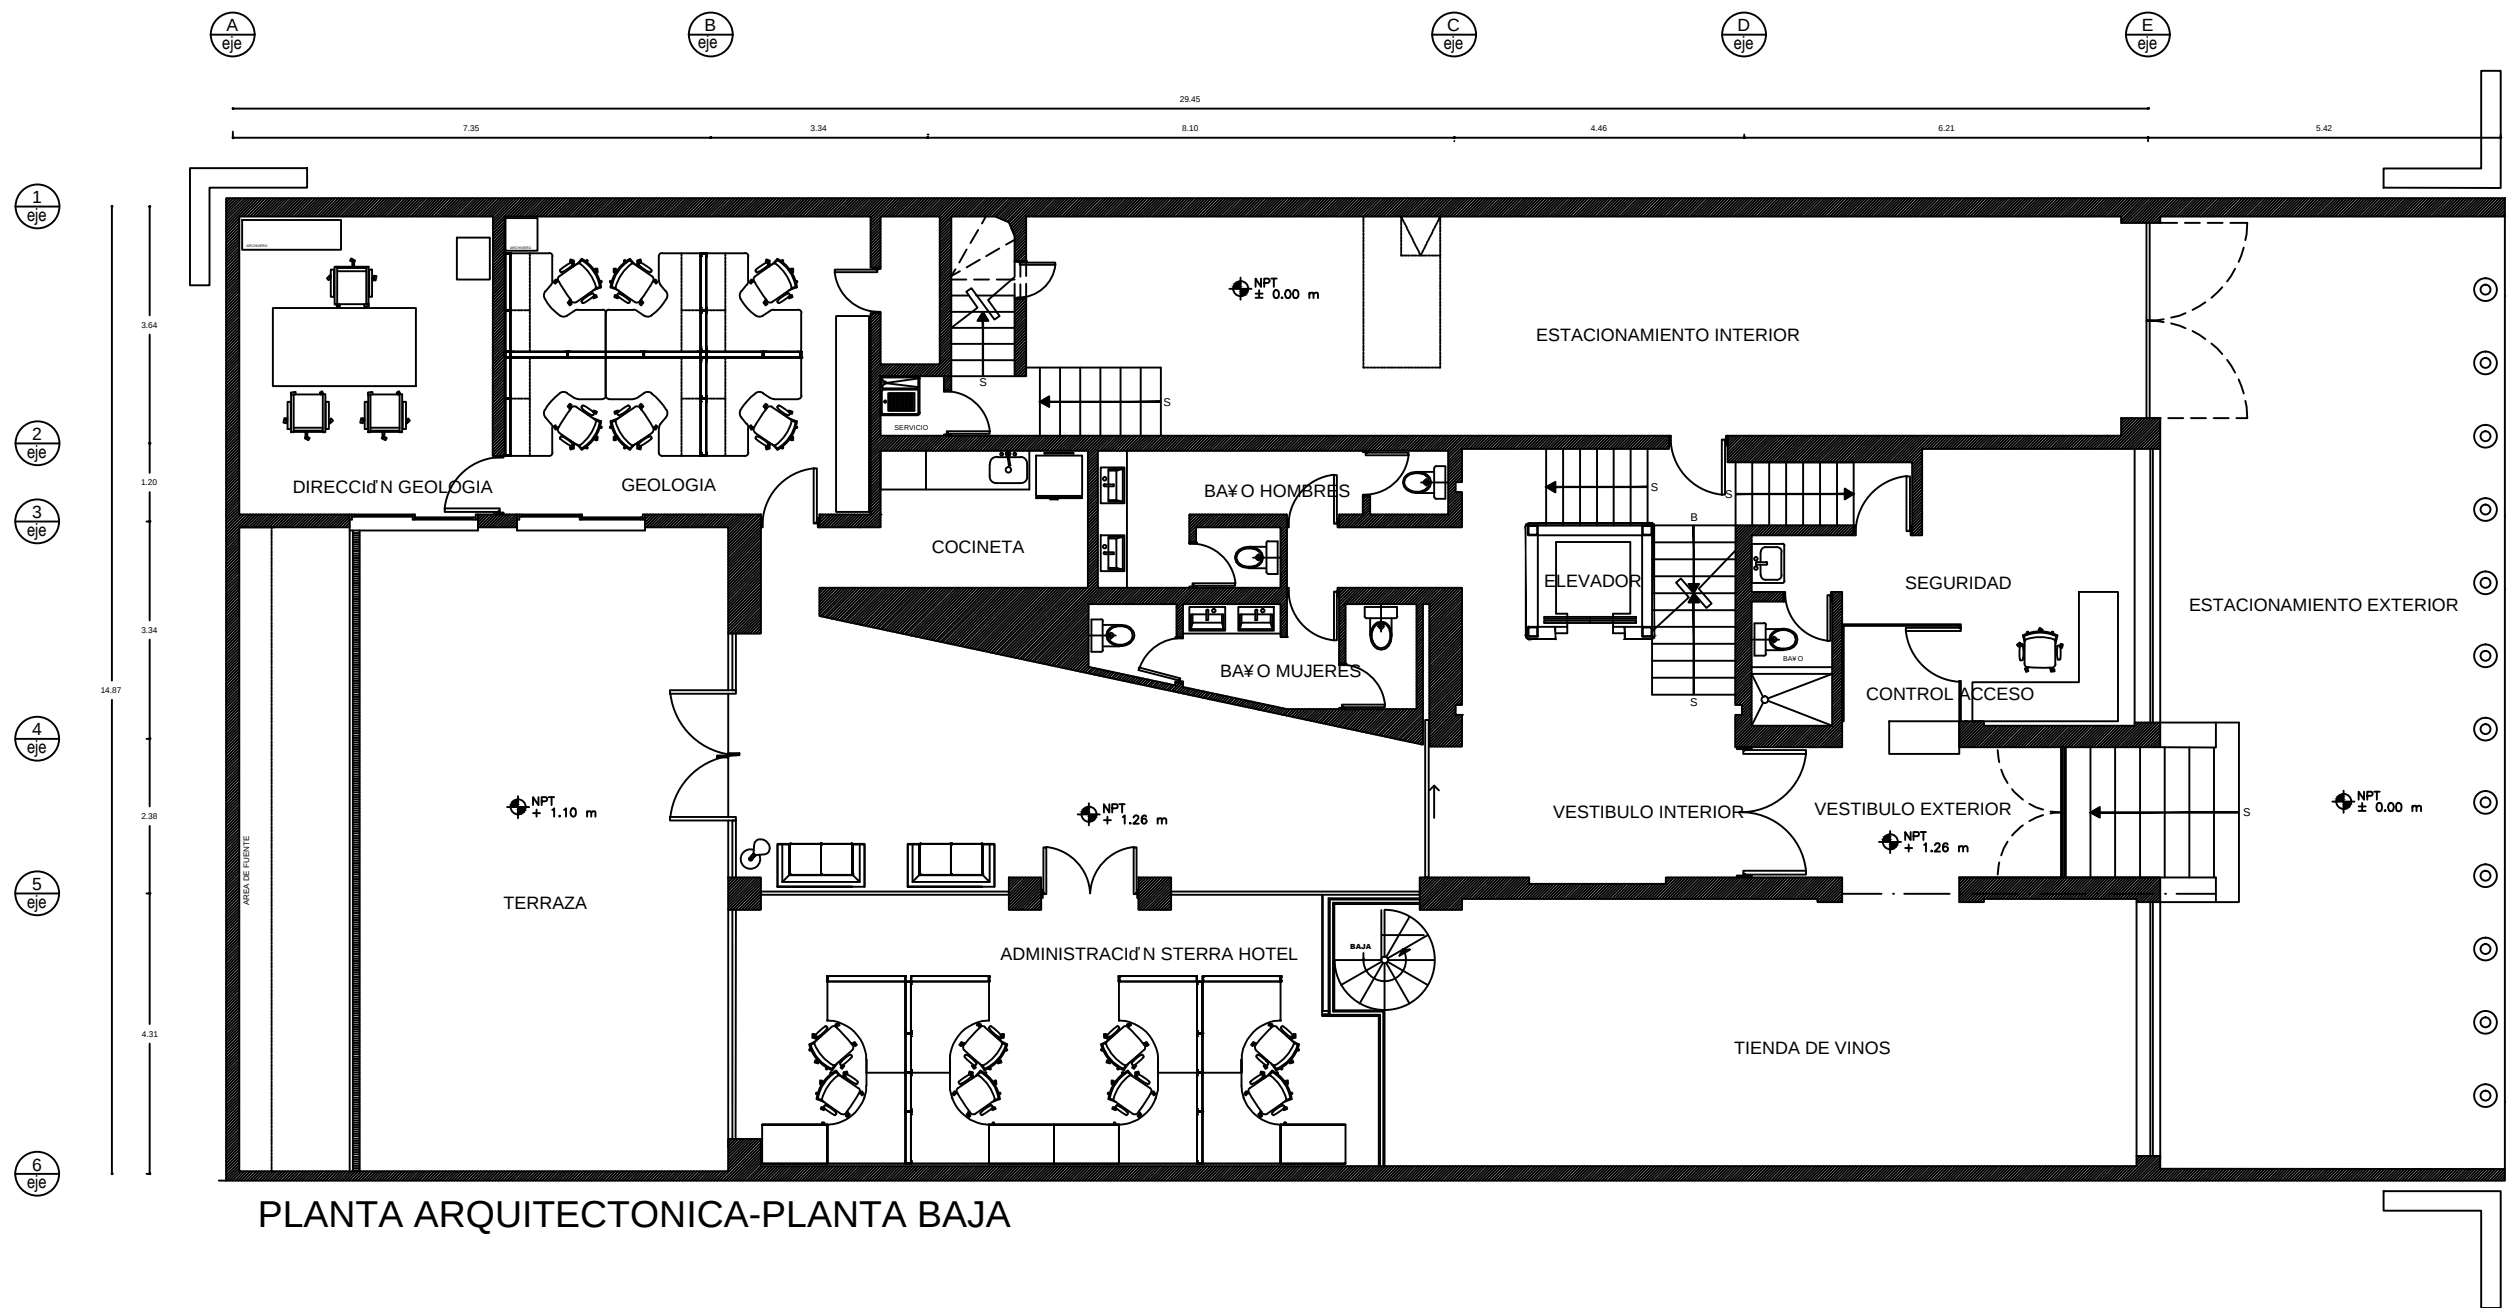

PLANTA ARQUITECTONICA-PLANTA BAJA

PLANTA ARQUITECTONICA-PLANTA BAJA


UBICACI&N
CALLE JULIO VERNE 39, COLONIA CHAPULTEPEC-POLANCO. DEL. MIGUEL HIDALGO. MEXICO D.F.

TIPO DE PLANO
AMUEBLADO ACTUAL DISTRIBUCI&N OFICINAS

TIPO DE OBRA
ESTADO ACTUAL


FECHA
MARZO 2013

A-02

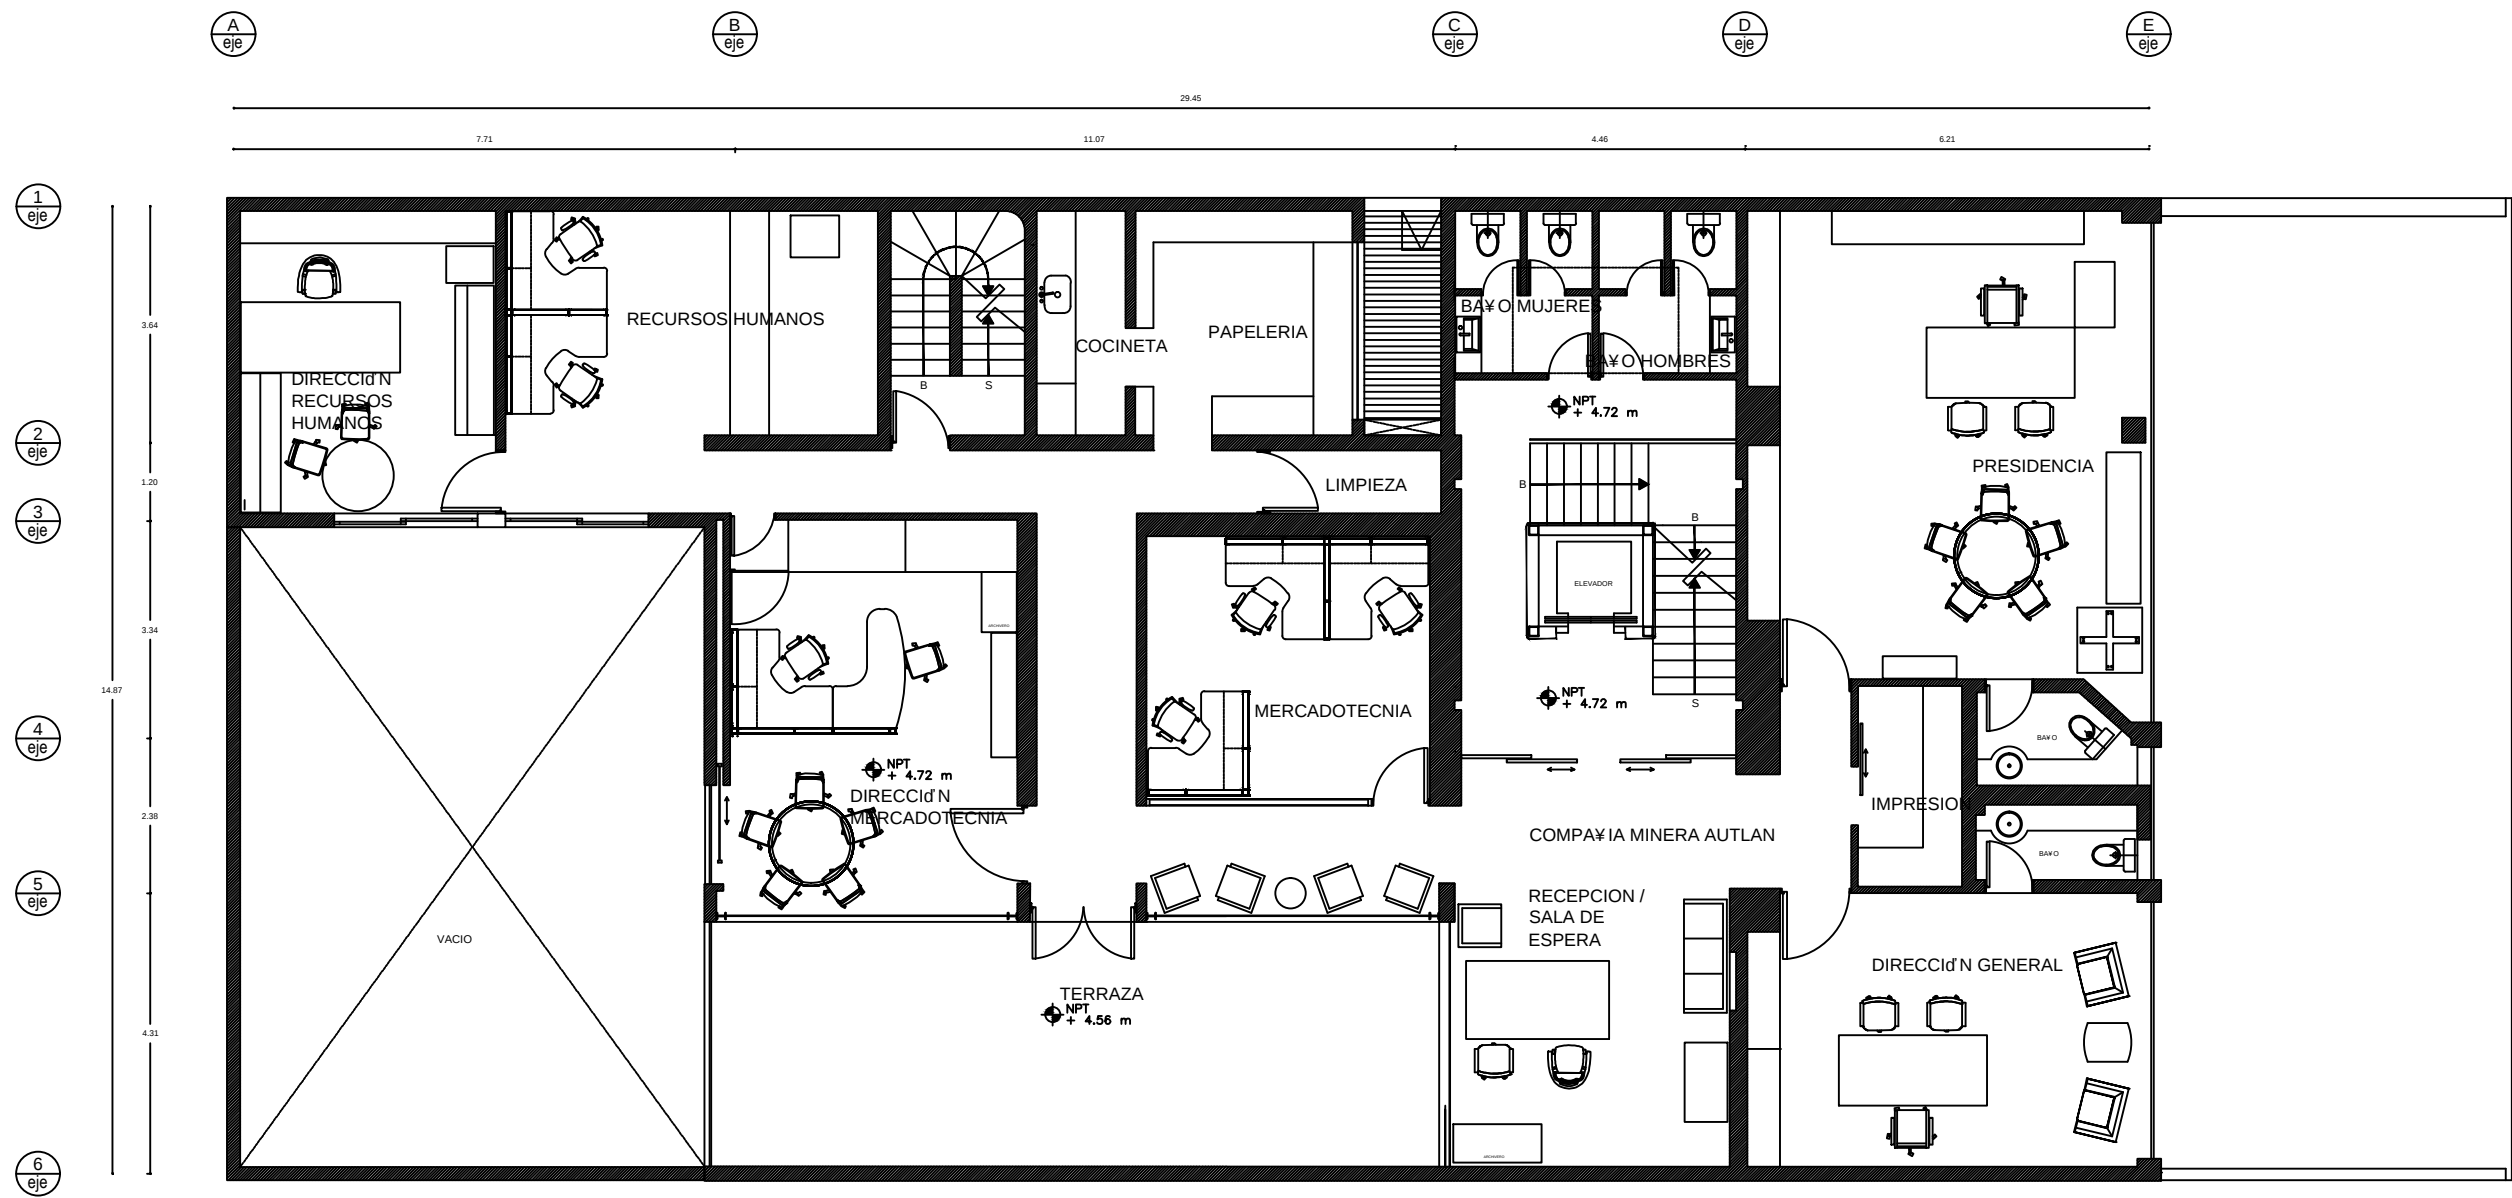


PLANTA ARQUITECTONICA-PLANTA PRIMER PISO

PLANTA ARQUITECTONICA-PLANTA PRIMER PISO		TIPO DE PLANO AMUEBLADO ACTUAL DISTRIBUCIÓ N OFICINAS		A-03
UBICACIÓ N CALLE JULIO VERNE 39, COLONIA CHAPULTEPEC-POLANCO. DEL. MIGUEL HIDALGO. MEXICO D.F.		TIPO DE OBRA ESTADO ACTUAL	FECHA MARZO 2013	

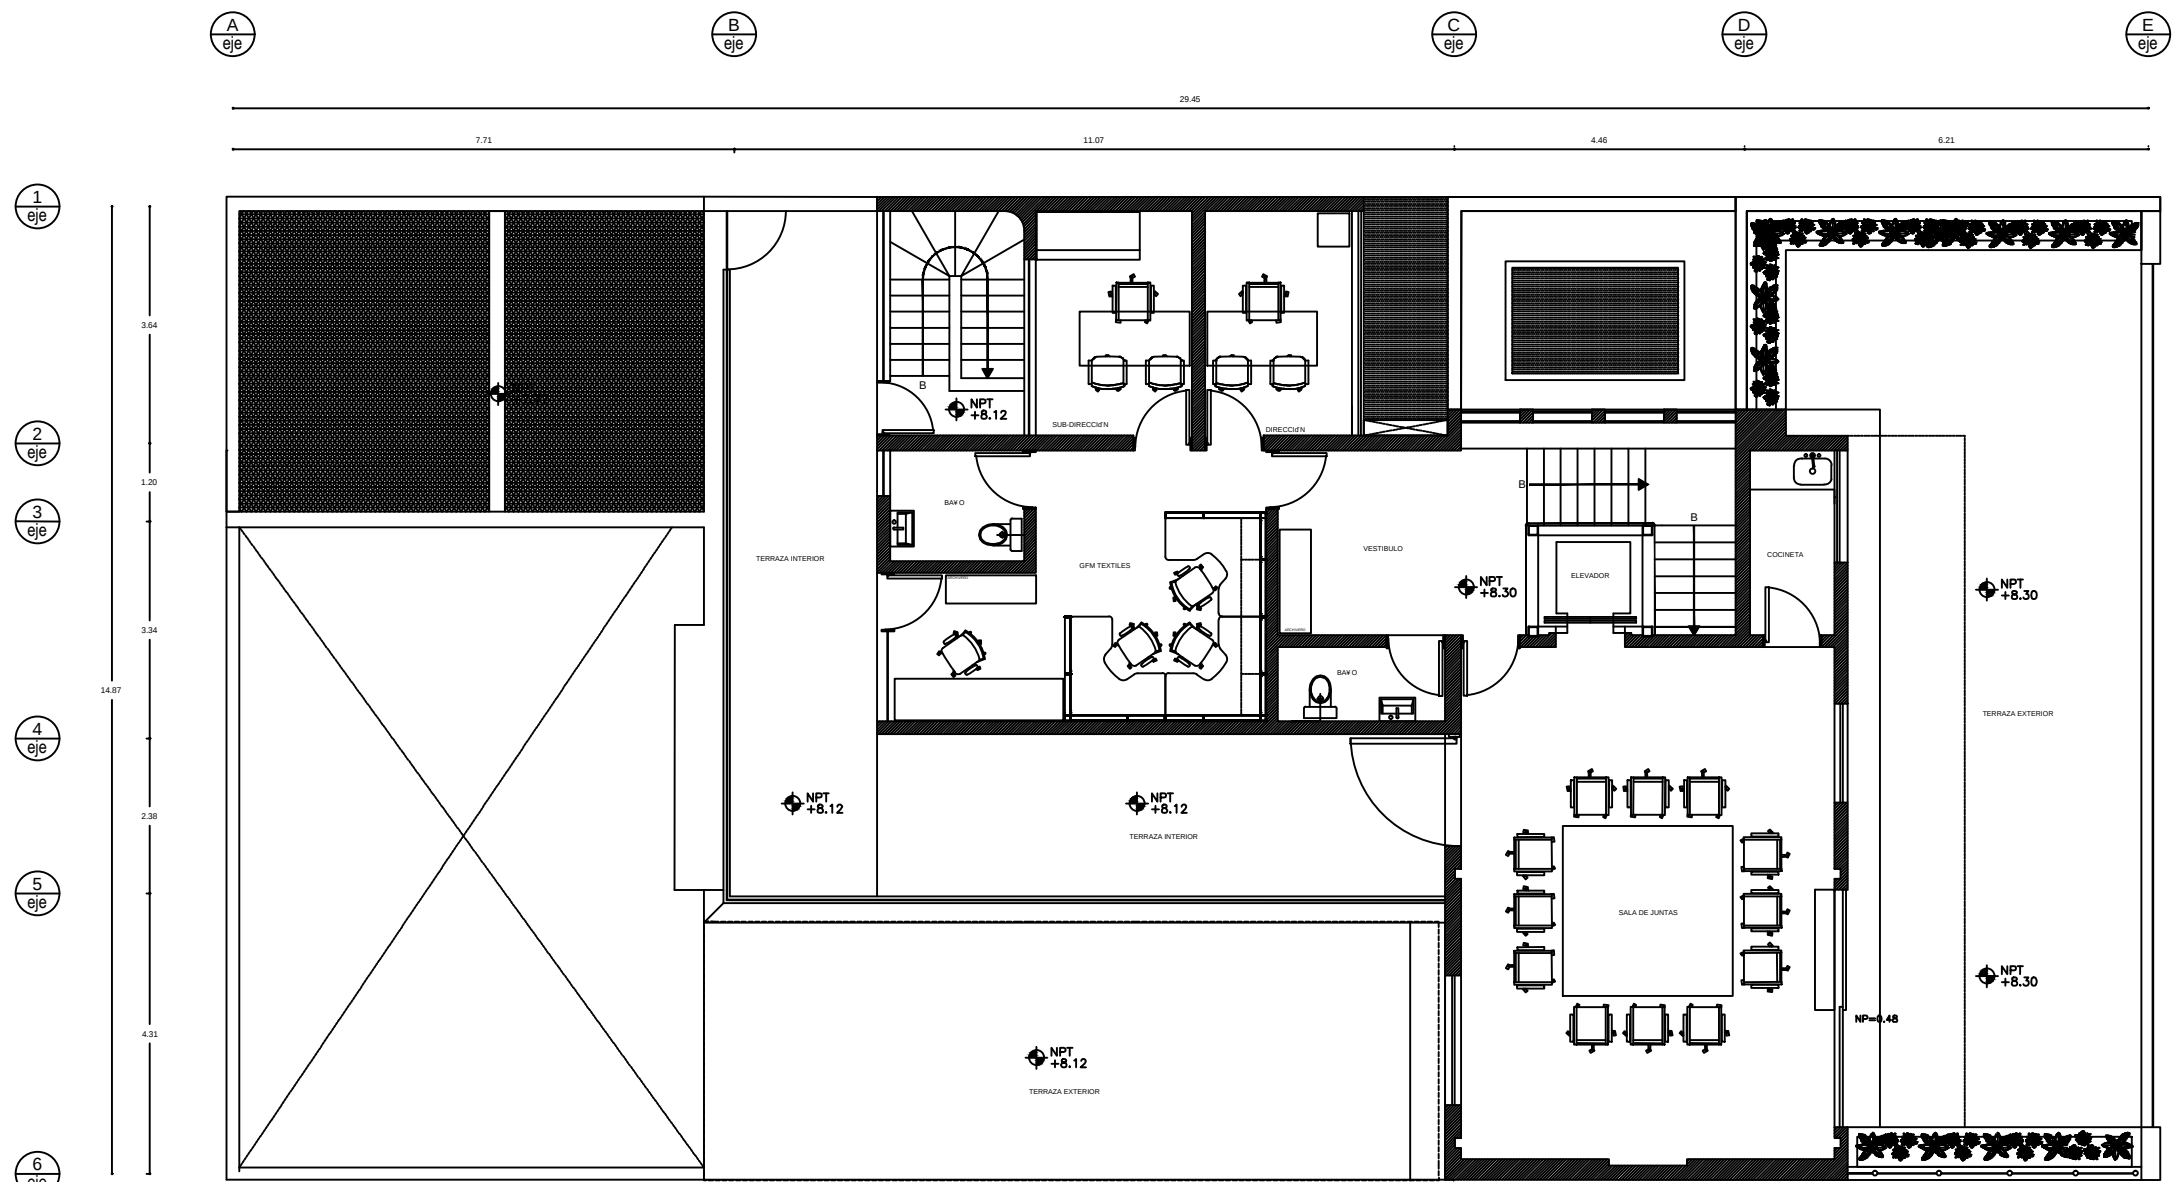

PLANTA ARQUITECTONICA-PLANTA SEGUNDO PISO

PLANTA ARQUITECTONICA-PLANTA SEGUNDO PISO			TIPO DE PLANO AMUEBLADO ACTUAL DISTRIBUCION OFICINAS		A-04
UBICACION CALLE JULIO VERNE 39, COLONIA CHAPULTEPEC-POLANCO. DEL. MIGUEL HIDALGO. MEXICO D.F.			TIPO DE OBRA ESTADO ACTUAL	FECHA MARZO 2013	

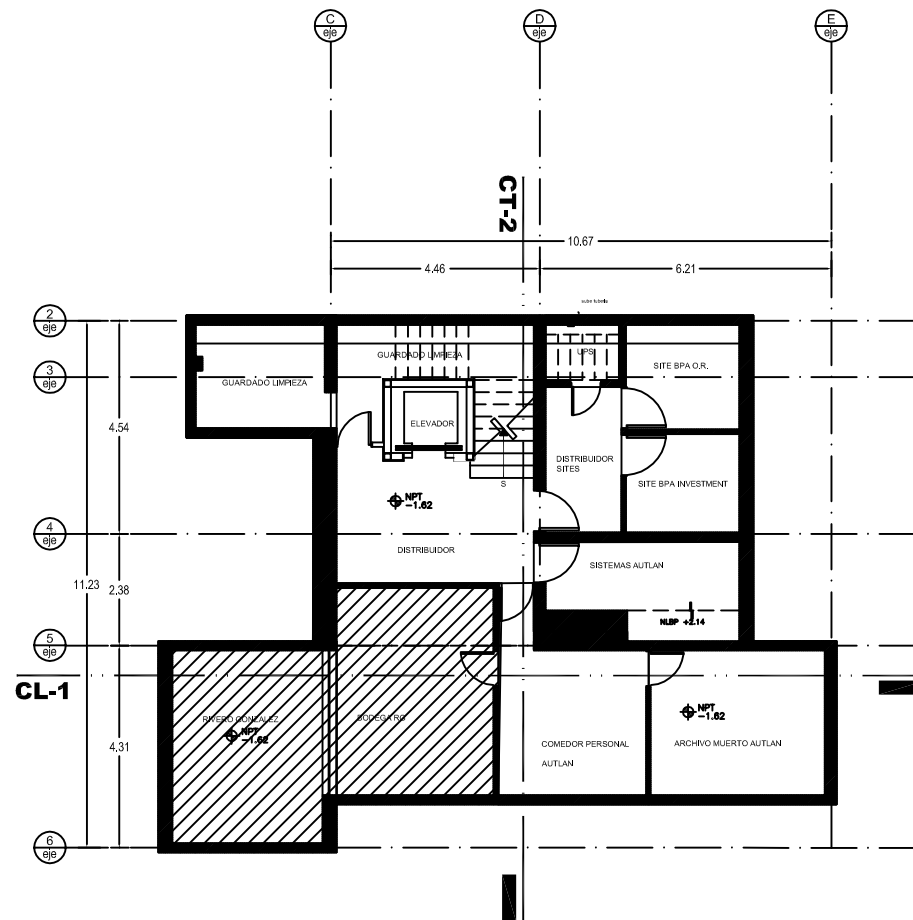

PLANTA ARQUITECTONICA-PLANTA SOTANO

UBICACION

CALLE JULIO VERNE 39, COLONIA CHAPULTEPEC-POLANCO. DEL. MIGUEL HIDALGO. MEXICO D.F.

DIRECCION DE PROYECTO

ARQ. IRAMH ALVAREZ + ARQ. PEDRO GARCIA


TIPO DE OBRA

REMODELACION DE OFICINAS

FECHA

JUNIO 2010

A-01

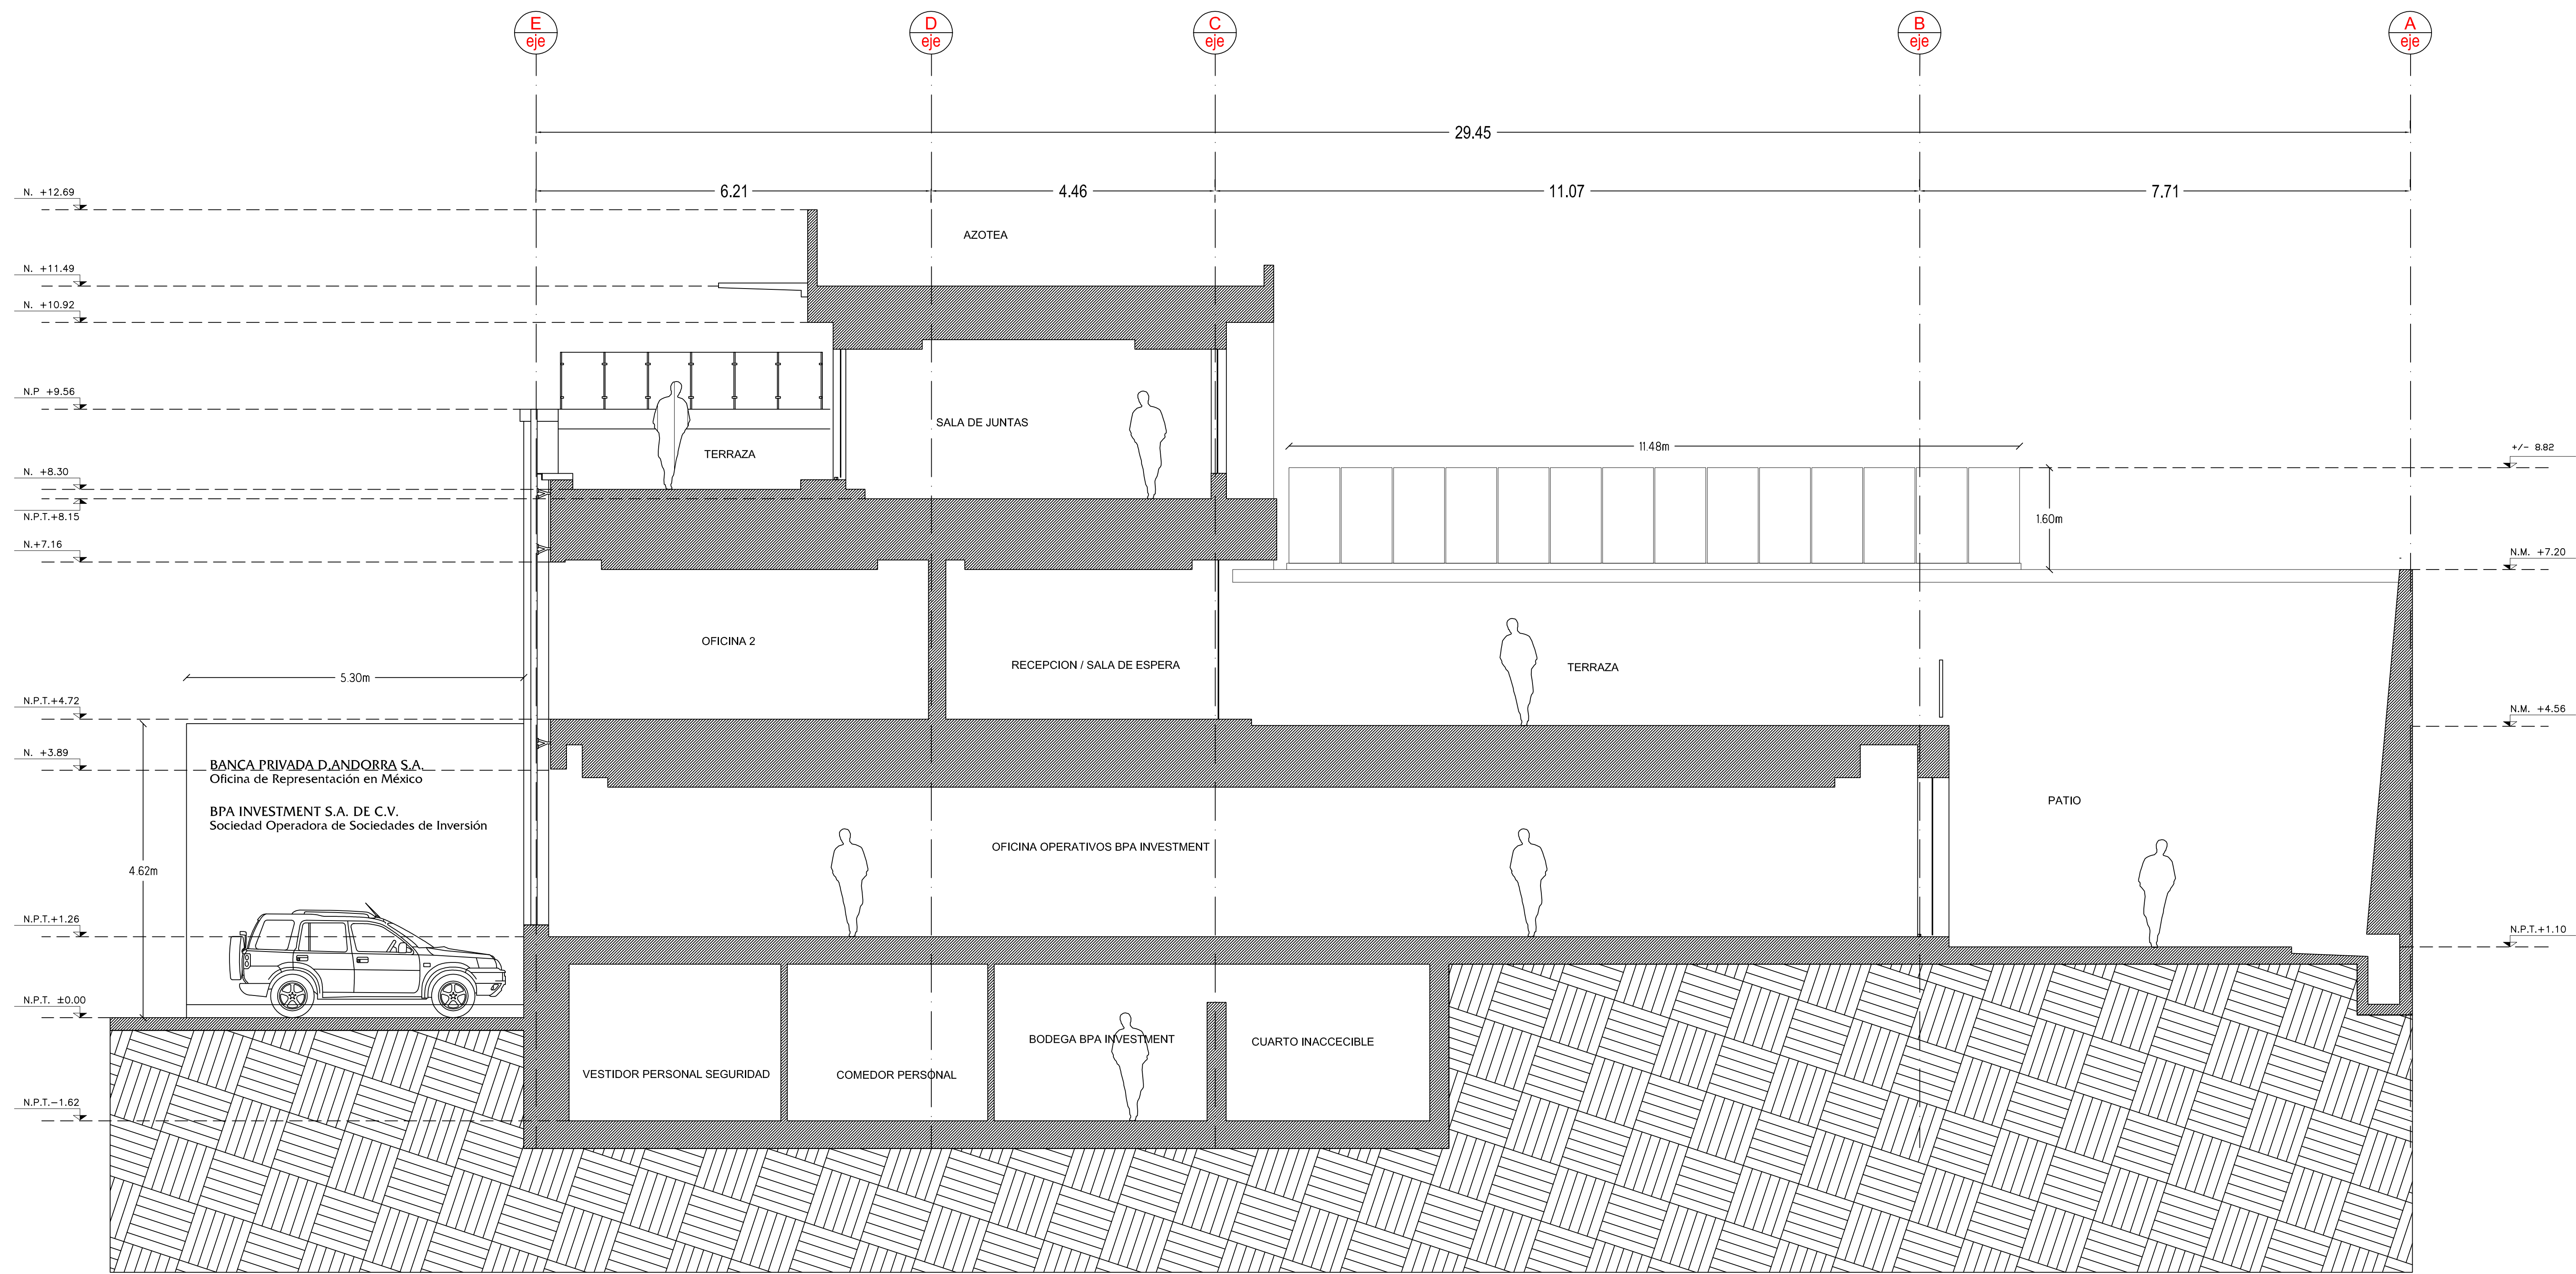

SECCIONES ARQUITECTONICAS-CORTE LONGITUDINAL


UBICACIÓN
CALLE JULIO VERNE 39, COLONIA CHAPULTEPEC-POLANCO. DEL. MIGUEL HIDALGO. MEXICO D.F.

DIRECCIÓN DE PROYECTO
ARQ. IRAMH ALVAREZ + ARQ. PEDRO GARCIA


TIPO DE OBRA
REMODELACIÓN DE OFICINAS

FECHA
JUNIO 2010

A-06

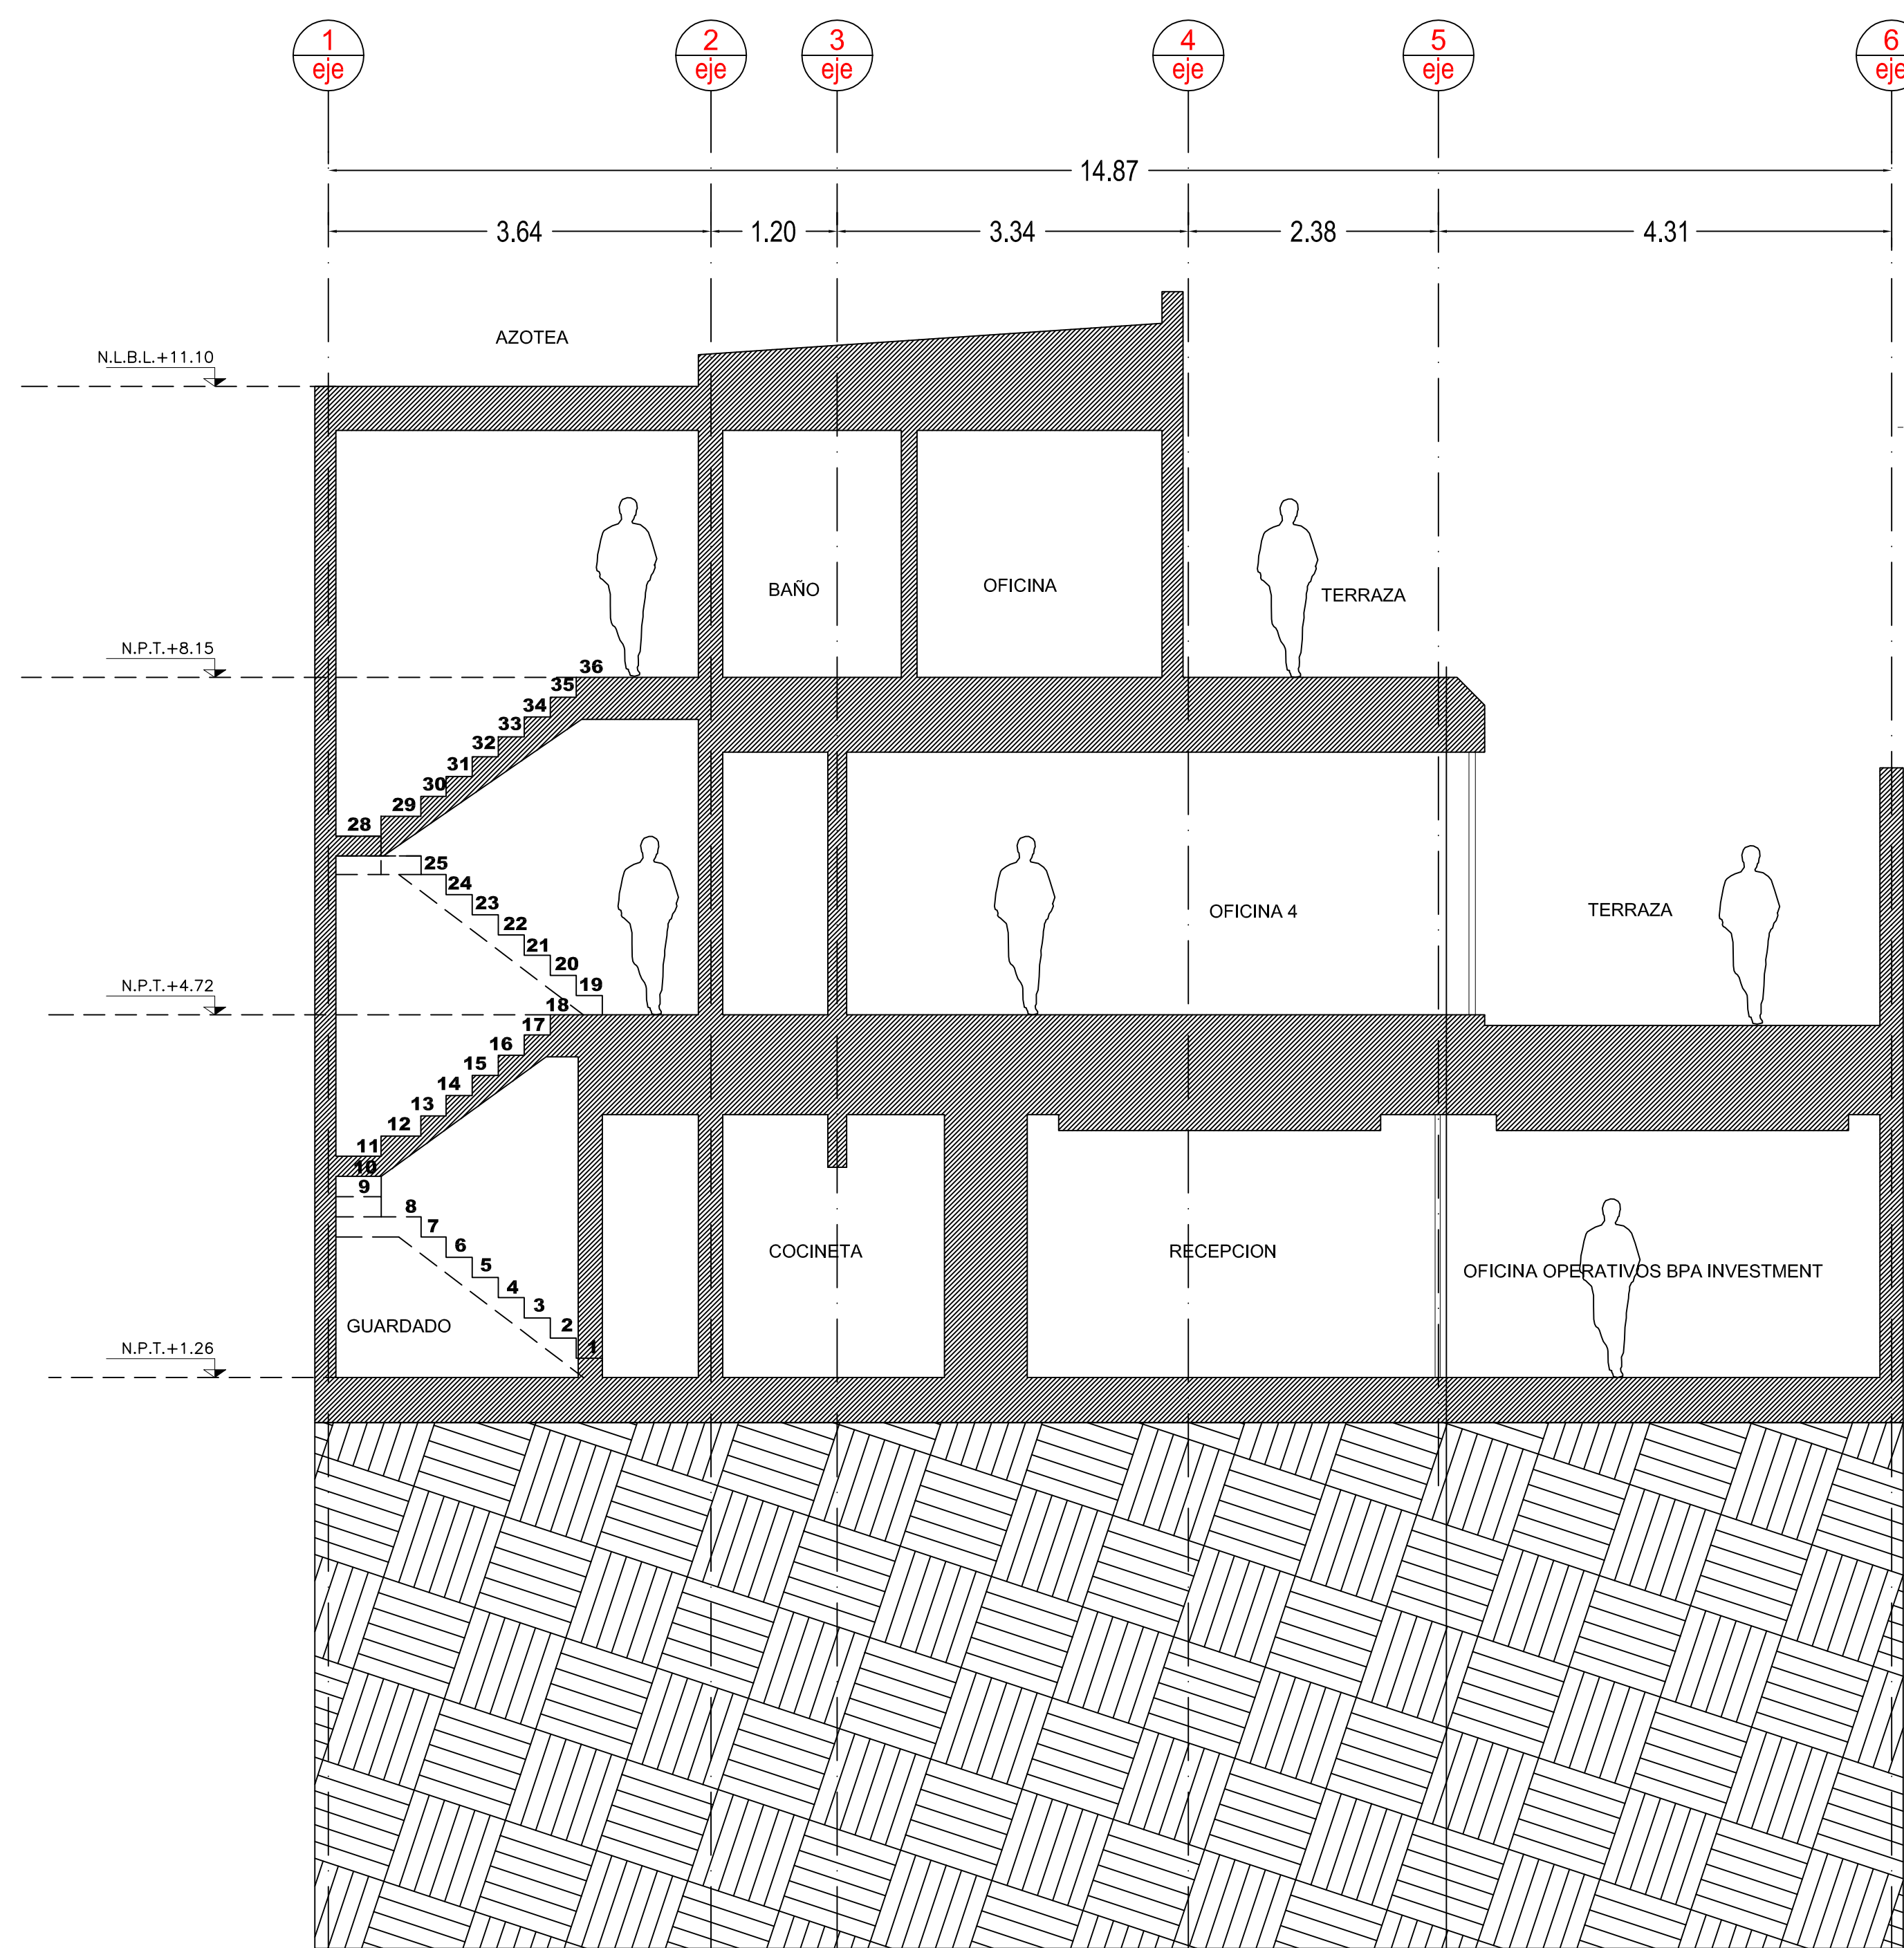

cT-1

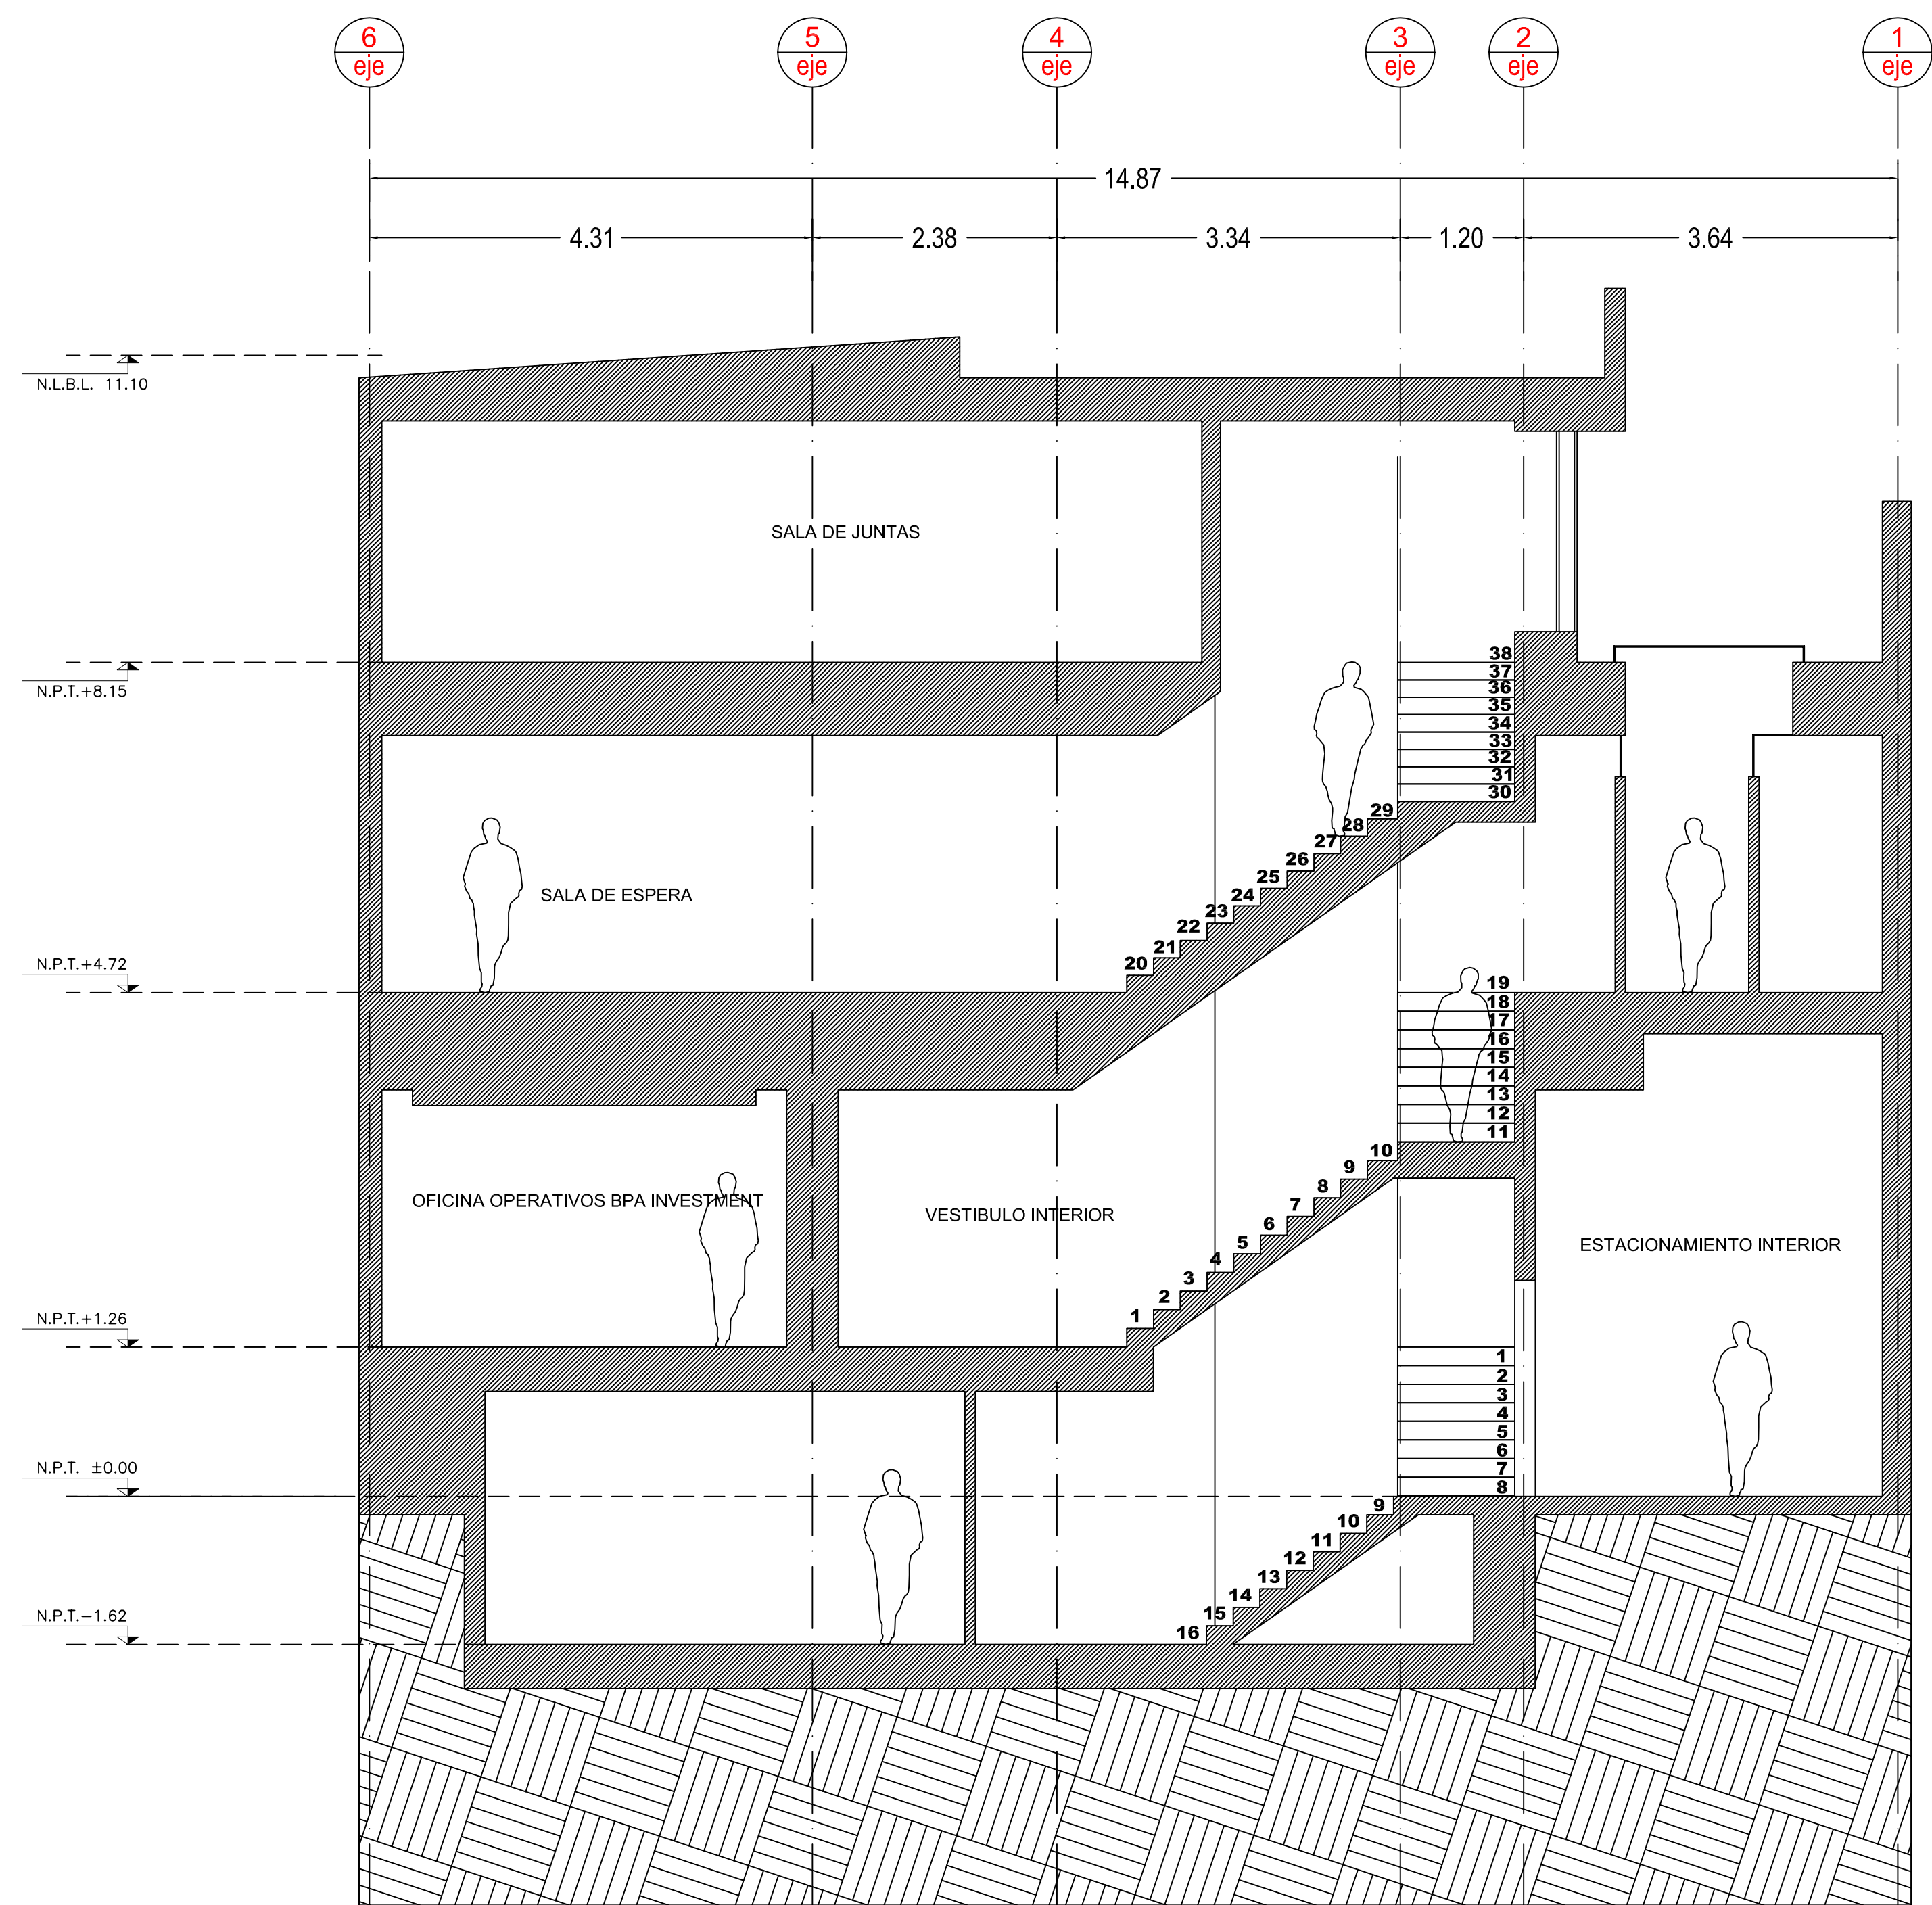

cT-2

SECCIONES ARQUITECTONICAS-CORTES TRANSVERSALES

UBICACIÓN

CALLE JULIO VERNE 39, COLONIA CHAPULTEPEC-POLANCO. DEL. MIGUEL HIDALGO. MEXICO D.F.

DIRECCIÓN DE PROYECTO

ARQ. IRAMH ALVAREZ + ARQ. PEDRO GARCIA

TIPO DE OBRA

REMODELACIÓN DE OFICINAS

FECHA

JUNIO 2010

A-07