


272-P-5-1-9

CATASTRO NACIONAL
180 176
 ROLLO IMAGEN
 SECCION MICROFILM AÑO 1995


**REGISTRO NACIONAL
 CATASTRO NACIONAL**
 El presente plano ha cumplido con los requisitos exigidos por la ley, por lo que ha sido registrado bajo el siguiente número:
P-276098-95
12 SEP 1995
 Fecha _____ Firma Autorizada _____

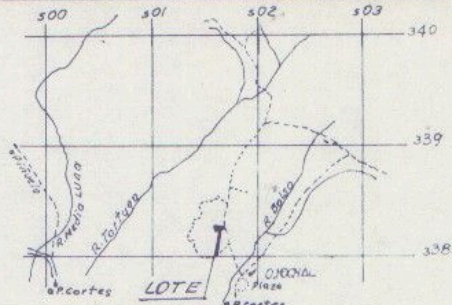

| LINEA | RUMBO | DIST. |
|-------|-------------|-------|
| 1-2 | N 17° 26' W | 8.08 |
| 2-3 | N 13° 51' E | 10.86 |
| 3-4 | N 80° 03' W | 83.97 |
| 4-5 | S 02° 40' E | 59.15 |
| 5-1 | N 71° 44' E | 84.00 |
| | | |
| | | |

UBICACION
 HOJA CORONADO ESCALA 1:50 000

NOTAS:
 1- SISTEMA DE LEVANTAMIENTO POLAR DE POLIGONAL ABIERTA
 PRECISION ANGULAR 0°02'
 PRECISION LINEAL 0.02m.
 2- DOY FE QUE EN ESTE LEVANTAMIENTO NO HUBO CAMBIOS DE LINDEROS NI AMONONAMIENTOS.

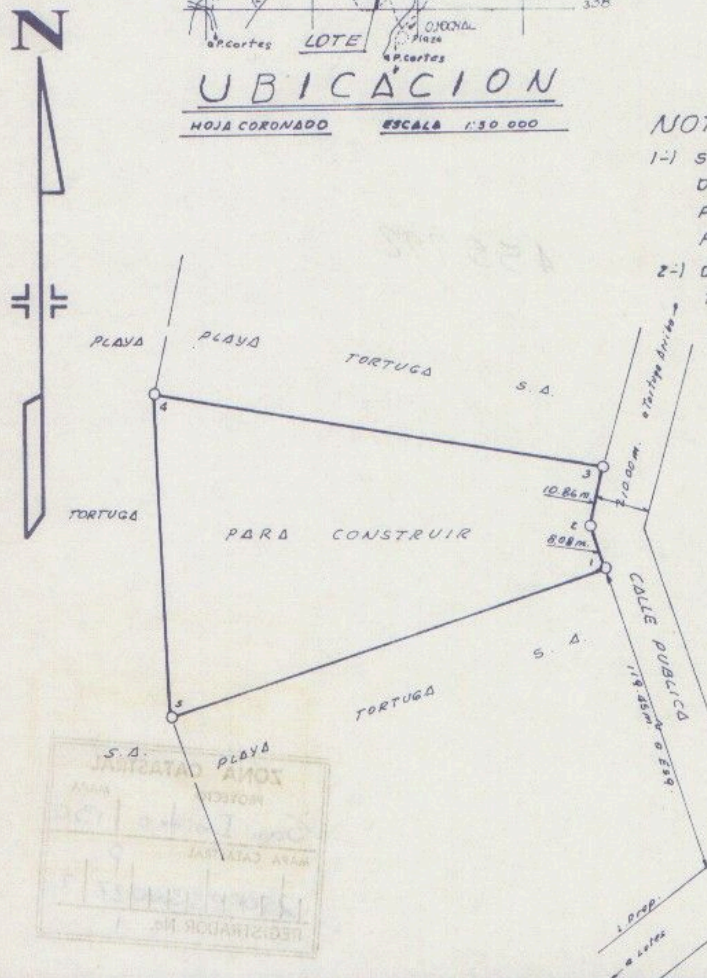

Colegio Federado de Ingenieros y de Arquitectos de Costa Rica
05 SET. 1995
FERNANDO MATAMOROS H.

| | | | | | |
|--|--|---|--|--|--|
| PROPIEDAD DE: PLAYA TORTUGA S.A. VENDE A VACILON DEL SUR S.A. | | CEDULA JURIDICA N°-3-101-104063 | | SITUADO EN OJOCHEL | |
| MARIO FCO. SOTO ROJAS | | AREA 3126.38 m ² | | DISTRITO 1-PUERTO CORTES | |
| ACRIMENSOR ASOCIADO LIC. S.A. 031 | | Area según Registra: 258602.61 m ² | | CANTON 5-OSA | |
| PROTOCOLO TOMO 8420 | | ESCALA 1:1000 | | ES PARTE DEL FOLIO REAL N° 6222072-000 | |
| FOLIOS 42 y 44 | | ARCHIVO No L-67 | | PROVINCIA C-PUNTARENAS | |
| | | FECHA MARZO-95 | | | |