


interlomas
 documentos constructivos
 residencial
 Ca. empresarial no. 88
 San Fernando, la Herradura
 Estado de México

DESCRIPCION	CANTIDAD
CAJONES SOTANO 3	
CAJON CHICO	81
CAJON MEDIANO	16
CAJON GRANDE	25
88 BODEGAS	

PLANO Llave

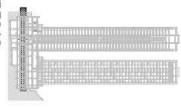


ENTREGAS
 N. Desaprop. Fecha

EMISIONES
 REVISIONES

FECHA DE IMPRESION: 2021-05-12
 IMPRESION SINGULAR: 1: 250
 IMPRESION DOBLE CARTEL: 1: 500

ARQUITECTURA
 Plan Maestro
 Sótano 3

A2-0-204

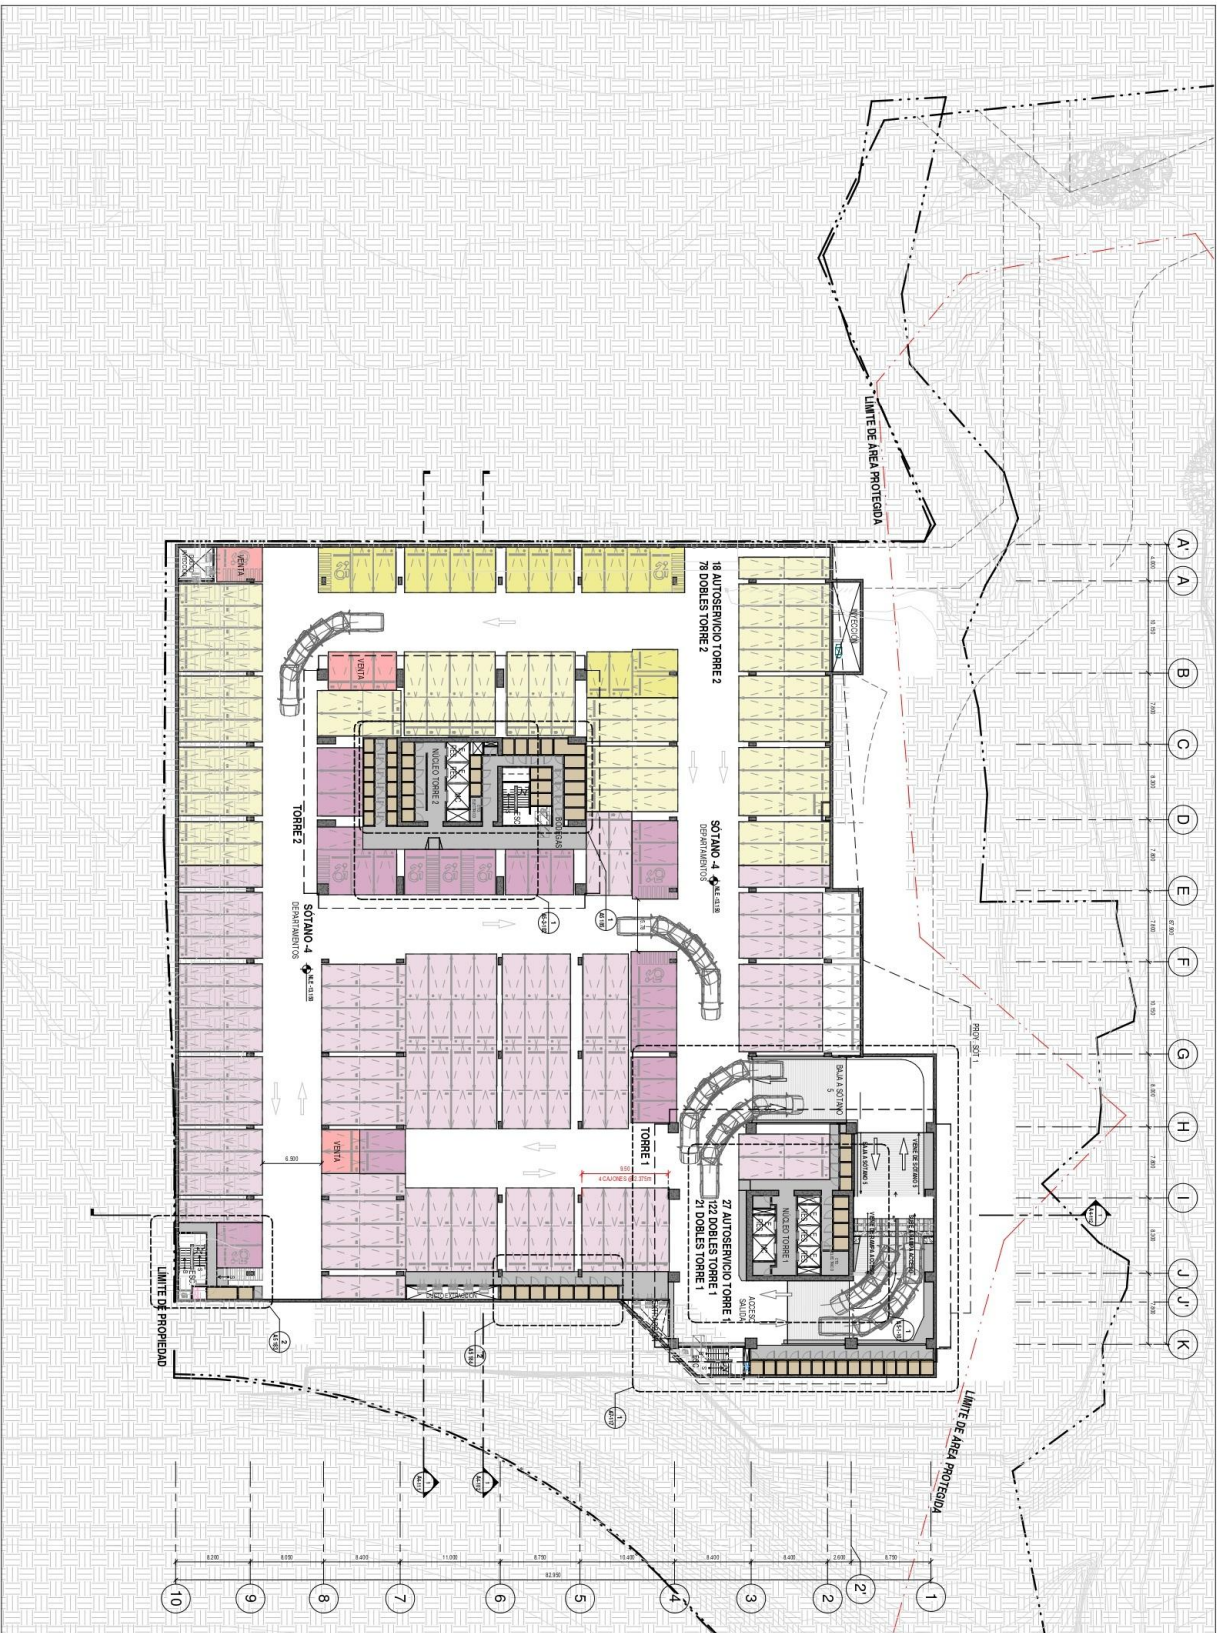


interlomas

documentos constructivos
residencial
C/o. empresarial no. 88
Estado de Mexico



PLANO LANE

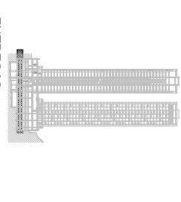

ENTREGAS

N. Desaplan

Fecha

EMISIONES

REVISIONES


FECHA DE IMPRESION: 2021-05-12

IMPRESION SOTANO: 1: 250

IMPRESION DOBLE CARTEL: 1: 500

ARQUITECTURA
Plan Maestro
Sotano 4

A2-0-203

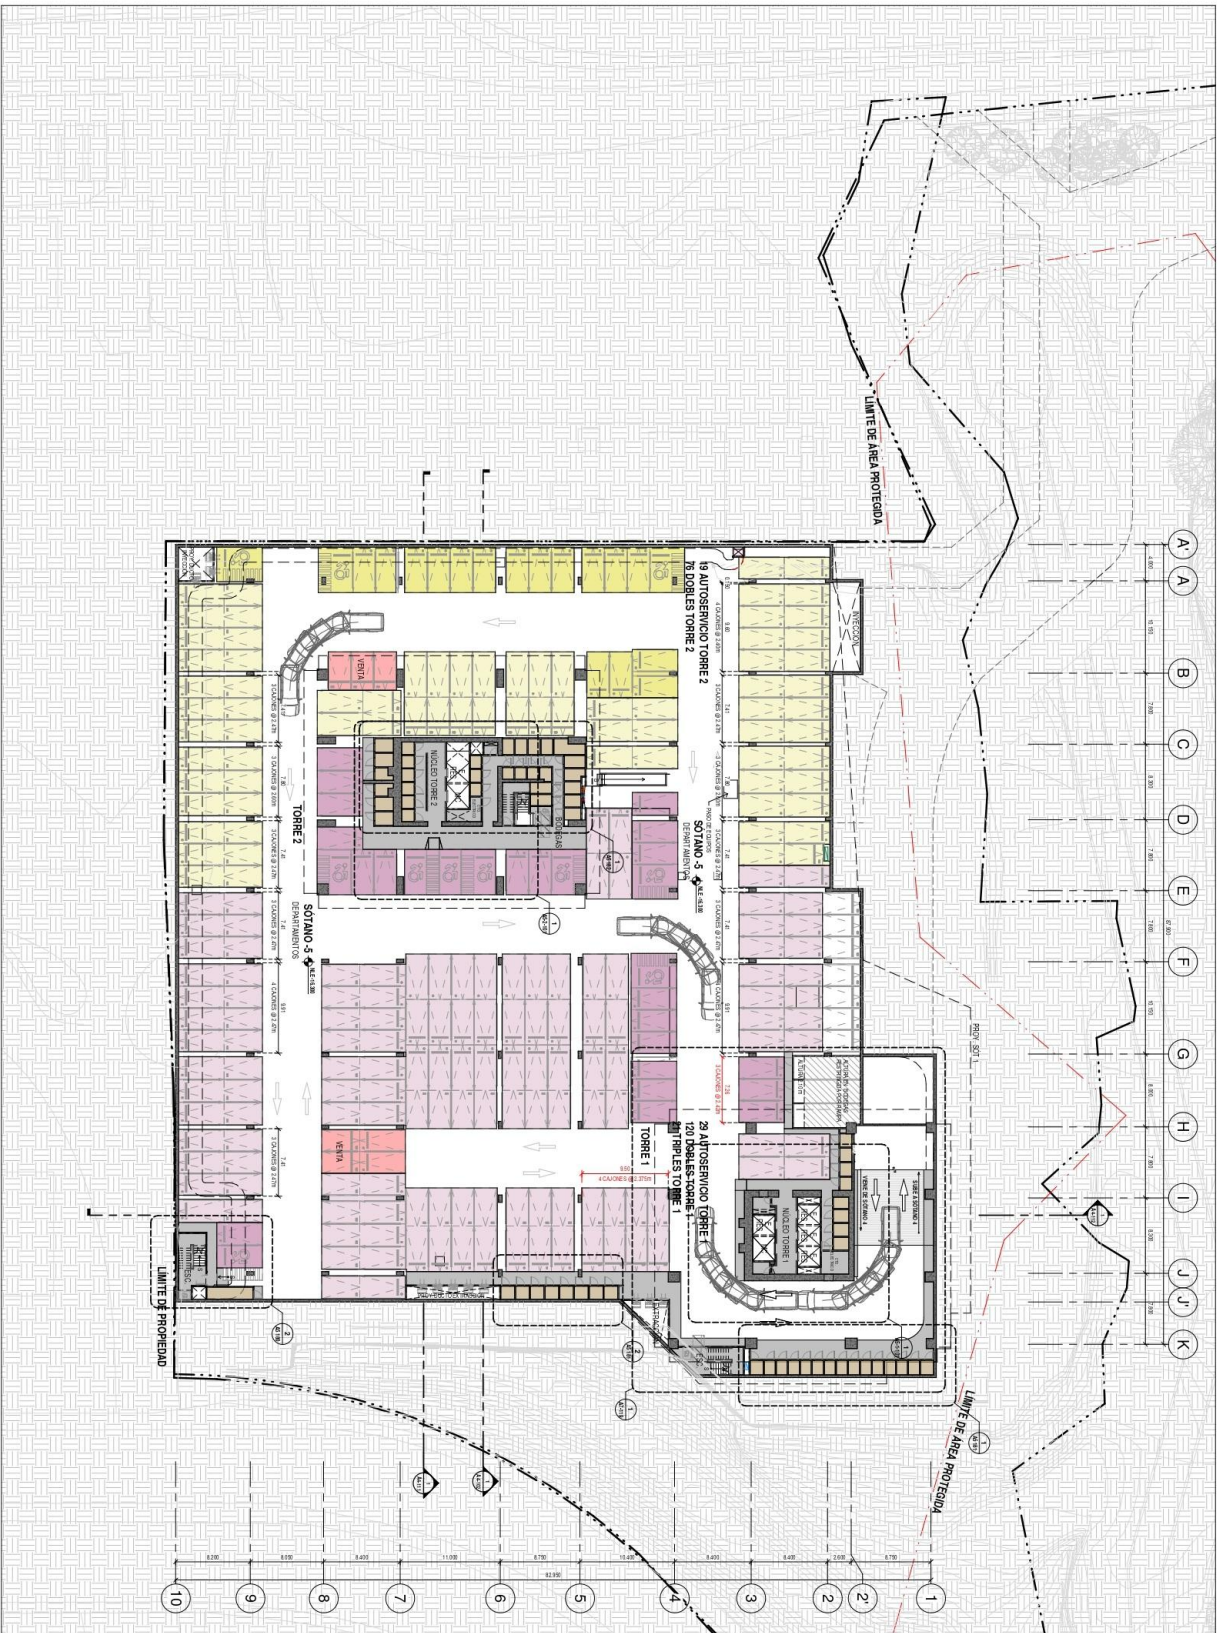


interlomas
documentos constructivos
residencial

Estado de México

CASOS SOTANO 3	
DESCRIPCION	CANTIDAD
RESERVA	12
COXIN RESERVA	12
ESTRUCURAS	

PLANO LIMITE

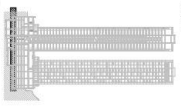

ENTREGAS
N° Dependencia
Fecha

EMISIONES
REVISIONES

FECHA DE IMPRESION: 20/05/2021
IMPRESION: 80x110mm
IMPRESION: DOBLE CARTEL
1: 250
1: 500

ARQUITECTURA
Plan Maestro
Sótano 5

A2-0-202