



SIMBOLOGÍA

- N.P.T Nivel de Piso Terminado.
- N.L.T Nivel de Lecho Terminado.
- N.P Nivel de Pretel.


TABLA DE ÁREAS - 1 VILLA			
	M2	M3	PORCENTAJE COEFICIENTE
TERRENO	188.76		100%
COS	137.80		73.06%
CUS	252.84		1.95
ÁREA VERDE	50.96		27.00%
GARAJE (dos autos)	36.80		
CTO. SERVICIO	5.10		
SERVICIO	4.50		
VESTIBULO	7.10		
1/2BAÑO	3.92		
SALA	11.06		
COMEDOR	17.51		
COCINA	14.57		
TERRAZA	21.17		
ALBERCA	11.62	13.94	
PASILLO DE SERVICIO	9.59		
ESCALERAS	9.61		
SALA TV	8.51		
RECAMARA PPAL	21.73		
CLOSET PPAL	10.36		
BAÑO PPAL	9.25		
PASILLO PA	8.88		
RECAMARA 2	17.01		
CLOSET 2	5.42		
BAÑO 2	5.27		
RECAMARA 3	17.49		
CLOSET 3	4.63		
BAÑO 3	6.29		

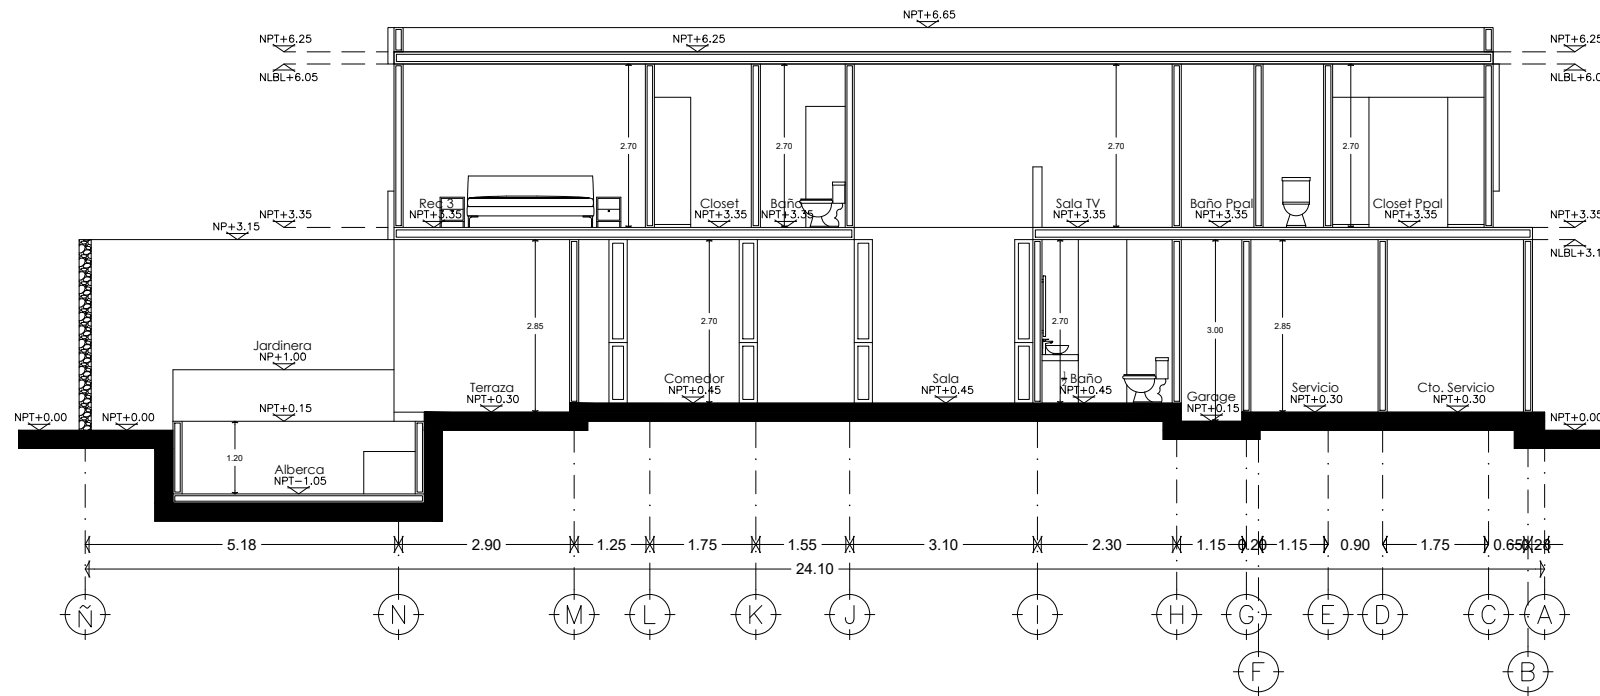


CORTE A-A'

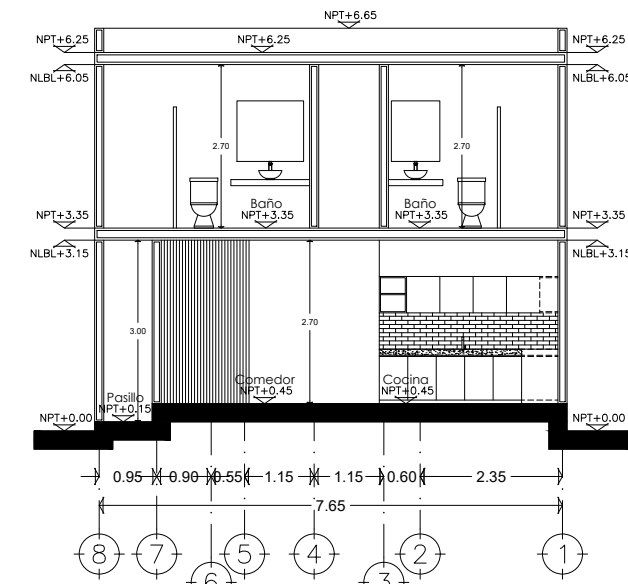


CORTE B-B'

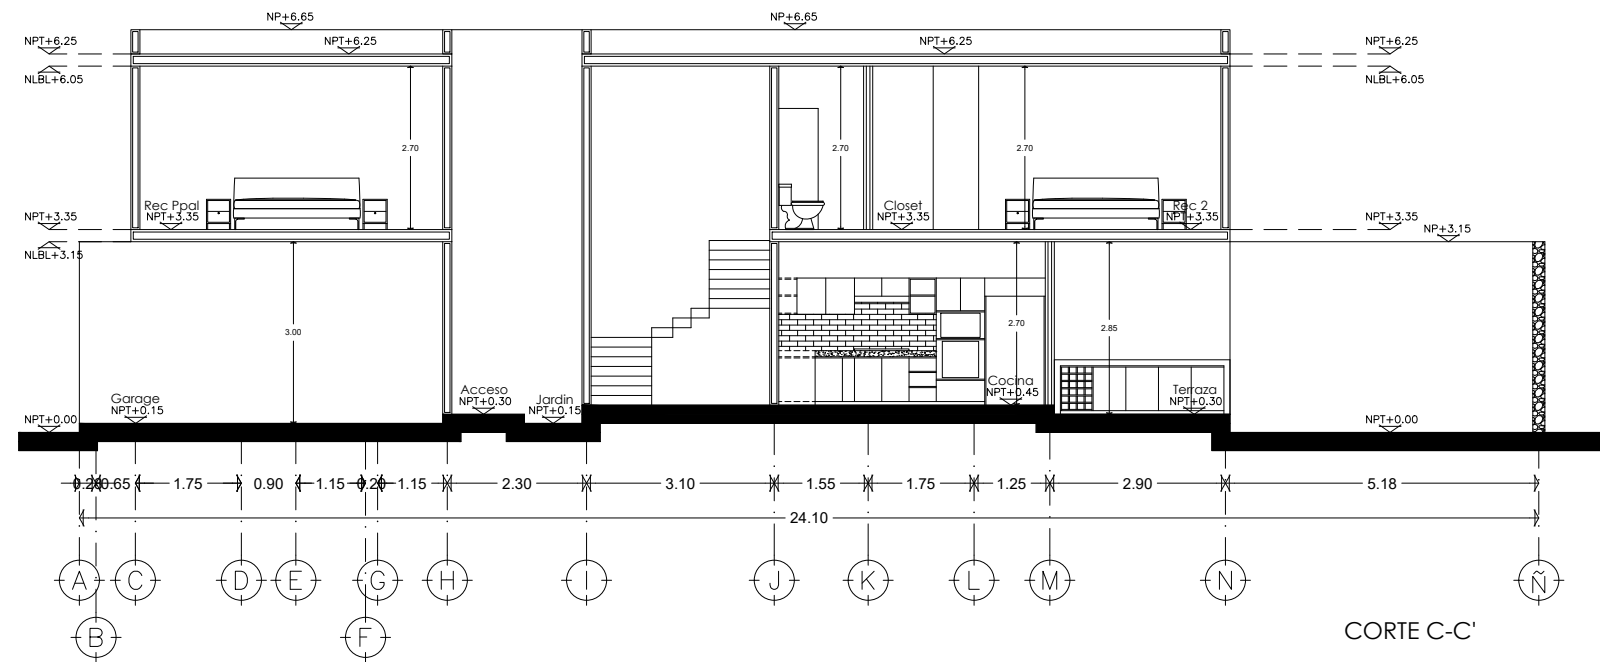

CORTE C-C'

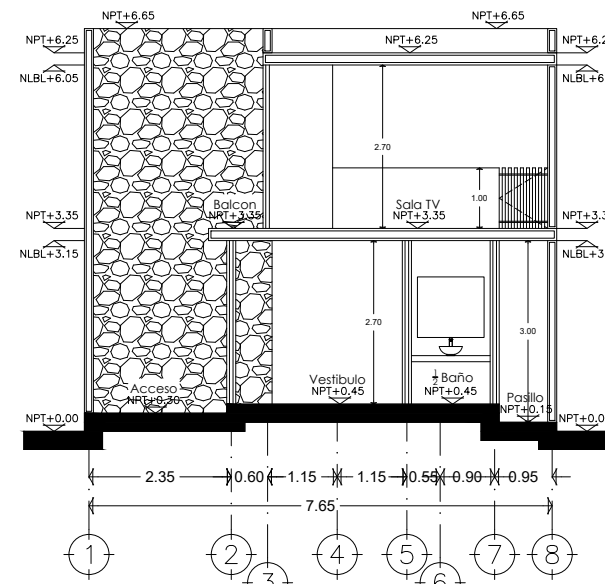

CORTE D-D'

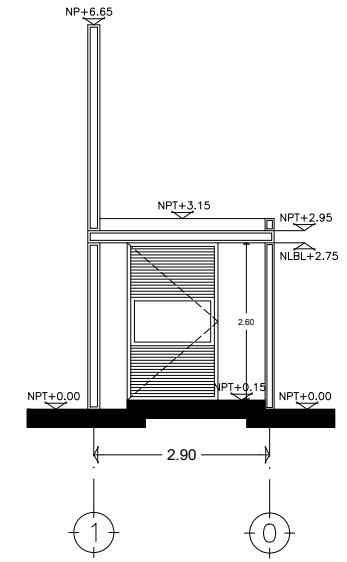

CORTE E-E'

PLANO DE UBICACIÓN

DIRECCIÓN
Temozón, Mérida, Yucatan

DISEÑO A CARGO
GRUPO AMPERIO

PERITO RESPONSABLE

CÉDULA PERITO

PROYECTO
VILLAS ALBARE

ESCALA FECHA
1:125 JUNIO 2023

NORTE



TIPO DE PLANO

CORTES
ARQUITECTONICOS

No. DE PLANO

VA-ARQ-04