
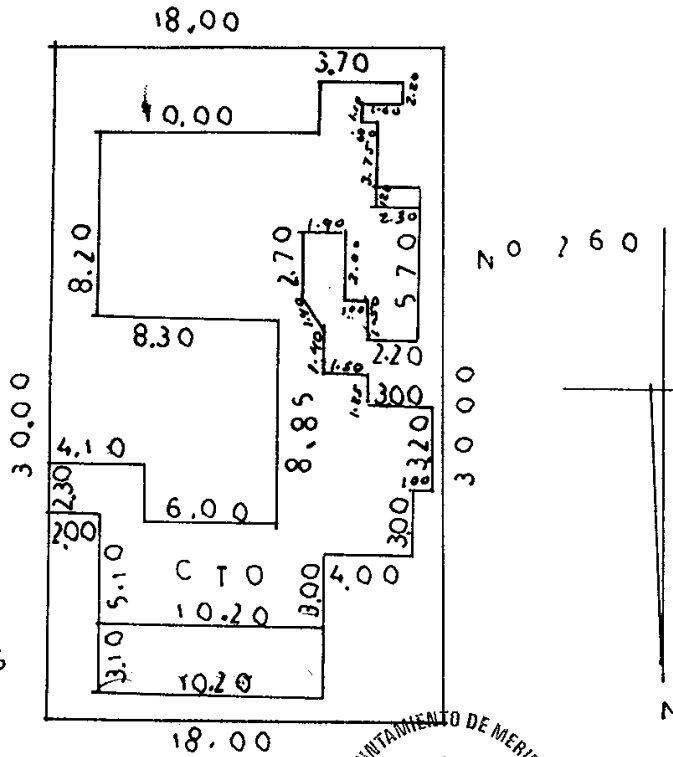


00012

001291

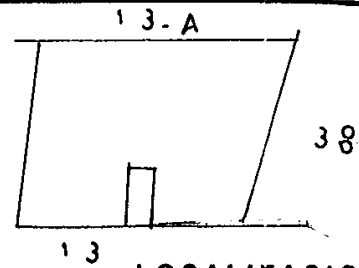

LOCALIZACION

No. CAT	14155
CALLE	13
NUMERO	258
COL.	MEXICO
LOC.	MERIDA
MPIO.	MERIDA
FOLIO	
TOMO	
LIB.	
DEST	HABIT
CAMB.	
ORIG.	
CLASE	URBANO
REG.	
GRAV.	
CONST.	
ANT.(a)	
T-A	
T-B	
ANT. MED.(b)	
T-C	
T-D	
T-E	
MOD. MED.(c)	
T-F	
T-G	
T-H	
MOD.(d)	
T-I	
T-J	
T-K	
T-L	
ESP. (e)	
T-M	
T-N	



PROPIETARIO:



ESCALA 1:300	DIBUJO RAUL RUIZ
PERITO VALUADOR	REVISO

SUB-JEFE TEC.	JEFE DEPTO. CAT.
---------------	------------------

V.xM2	FTE.	FDO.	I	V.R.	SUP.	VALOR DE LA FRACCION
					540.00	\$
						"
						"
VALOR TOTAL DEL TERRENO						\$

GRUPO	TIPO	V x M2	SUPERFICIE	VALOR DE LA FRACCION
			260.00	\$
			25.40	"
				"
				"
VALOR TOTAL DE CONSTRUCCIONES				"
VALOR TOTAL DE PREDIO				"
VALOR CATASTRAL				\$

MERIDA, YUC; A _____ DE _____ DE 20____