


PLANTA BAJA ARQUITECTÓNICA

ESCALA N/A

M O D E L O T M 1

- LOTE CONDOMINAL PROMEDIO: 111.06 m²
- SUP. DE CONSTRUCCIÓN PROMEDIO: 149.94 m²
- MUROS DE BLOCK DE 12 CM DE ESPESOR
- LOSETA DE CERAMICA EN PISOS
- AZULEJO EN AREAS DE REGADERA
- PASTA EN MUROS INTERIORES Y PINTURA ELASTOMÉRICA
- PINTURA ELASTOMÉRICA EN BAÑOS
- PINTURA ELASTOMÉRICA EN CUARTO DE SERVICIO
- LOSA DE ENTREPISO DE VIGUETA Y BOVEDILLA
- LOSA DE AZOTEA CON SISTEMA NOVIDESA

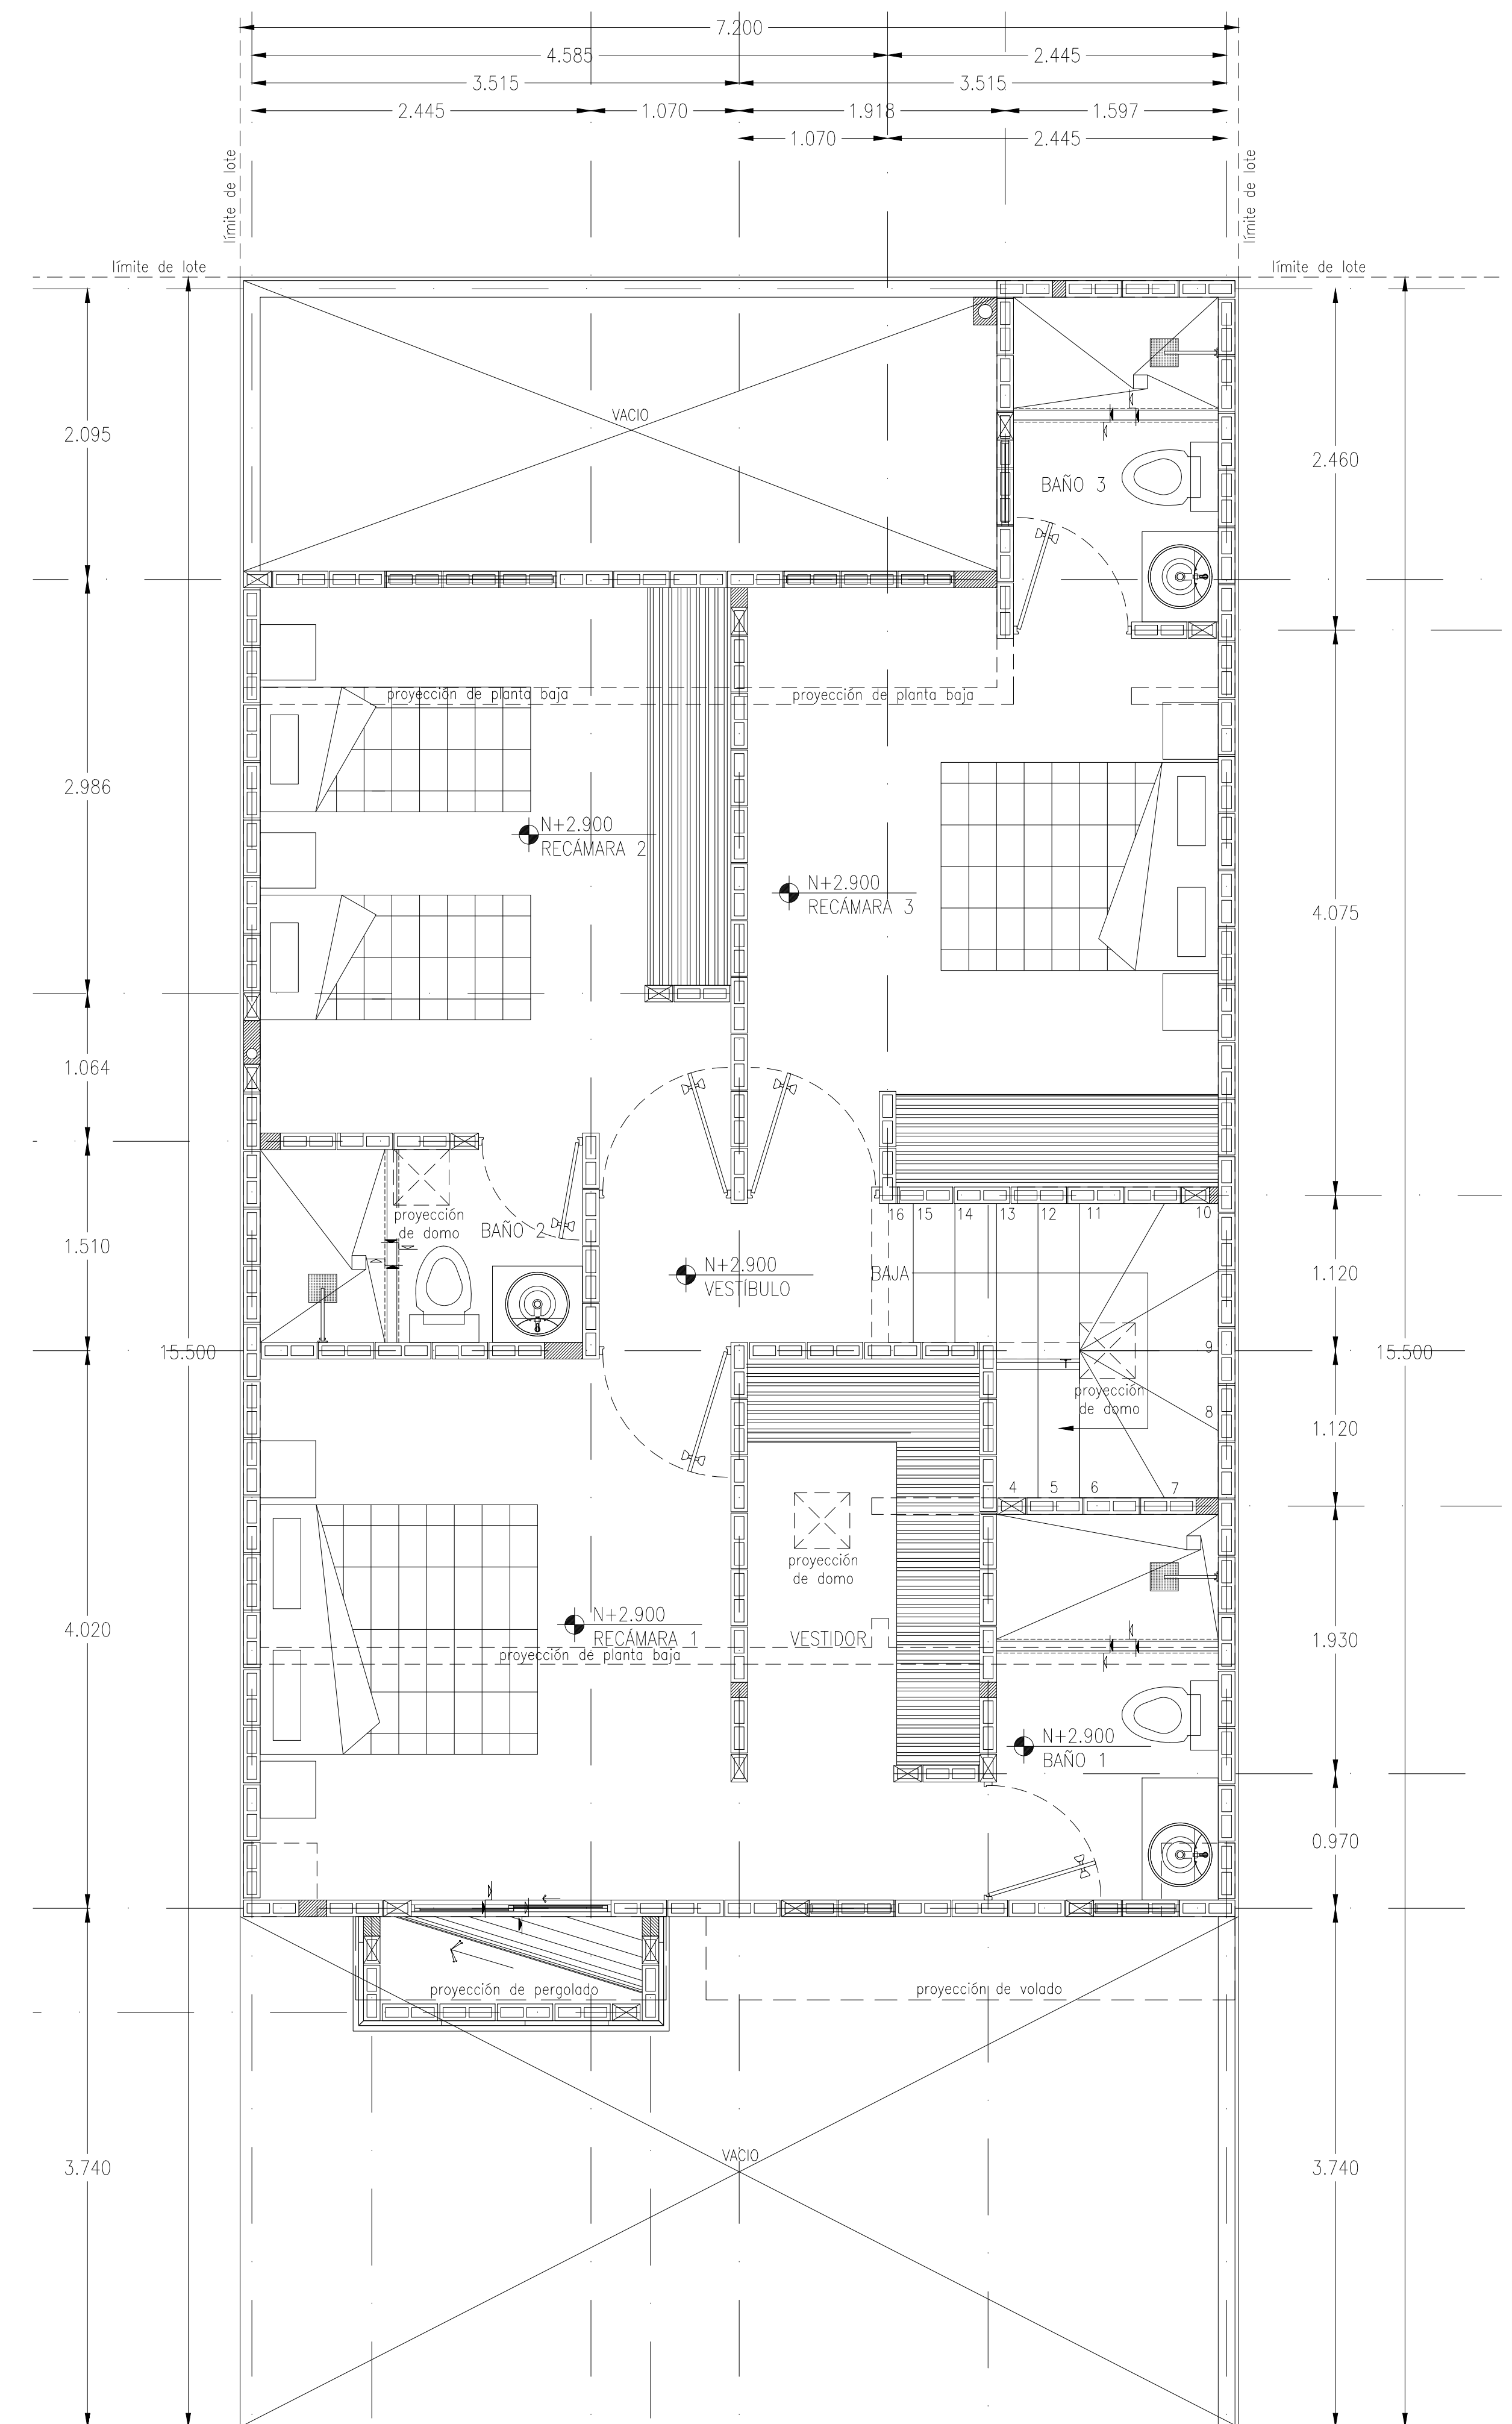

PLANTA ALTA ARQUITECTÓNICA

ESCALA N/A