



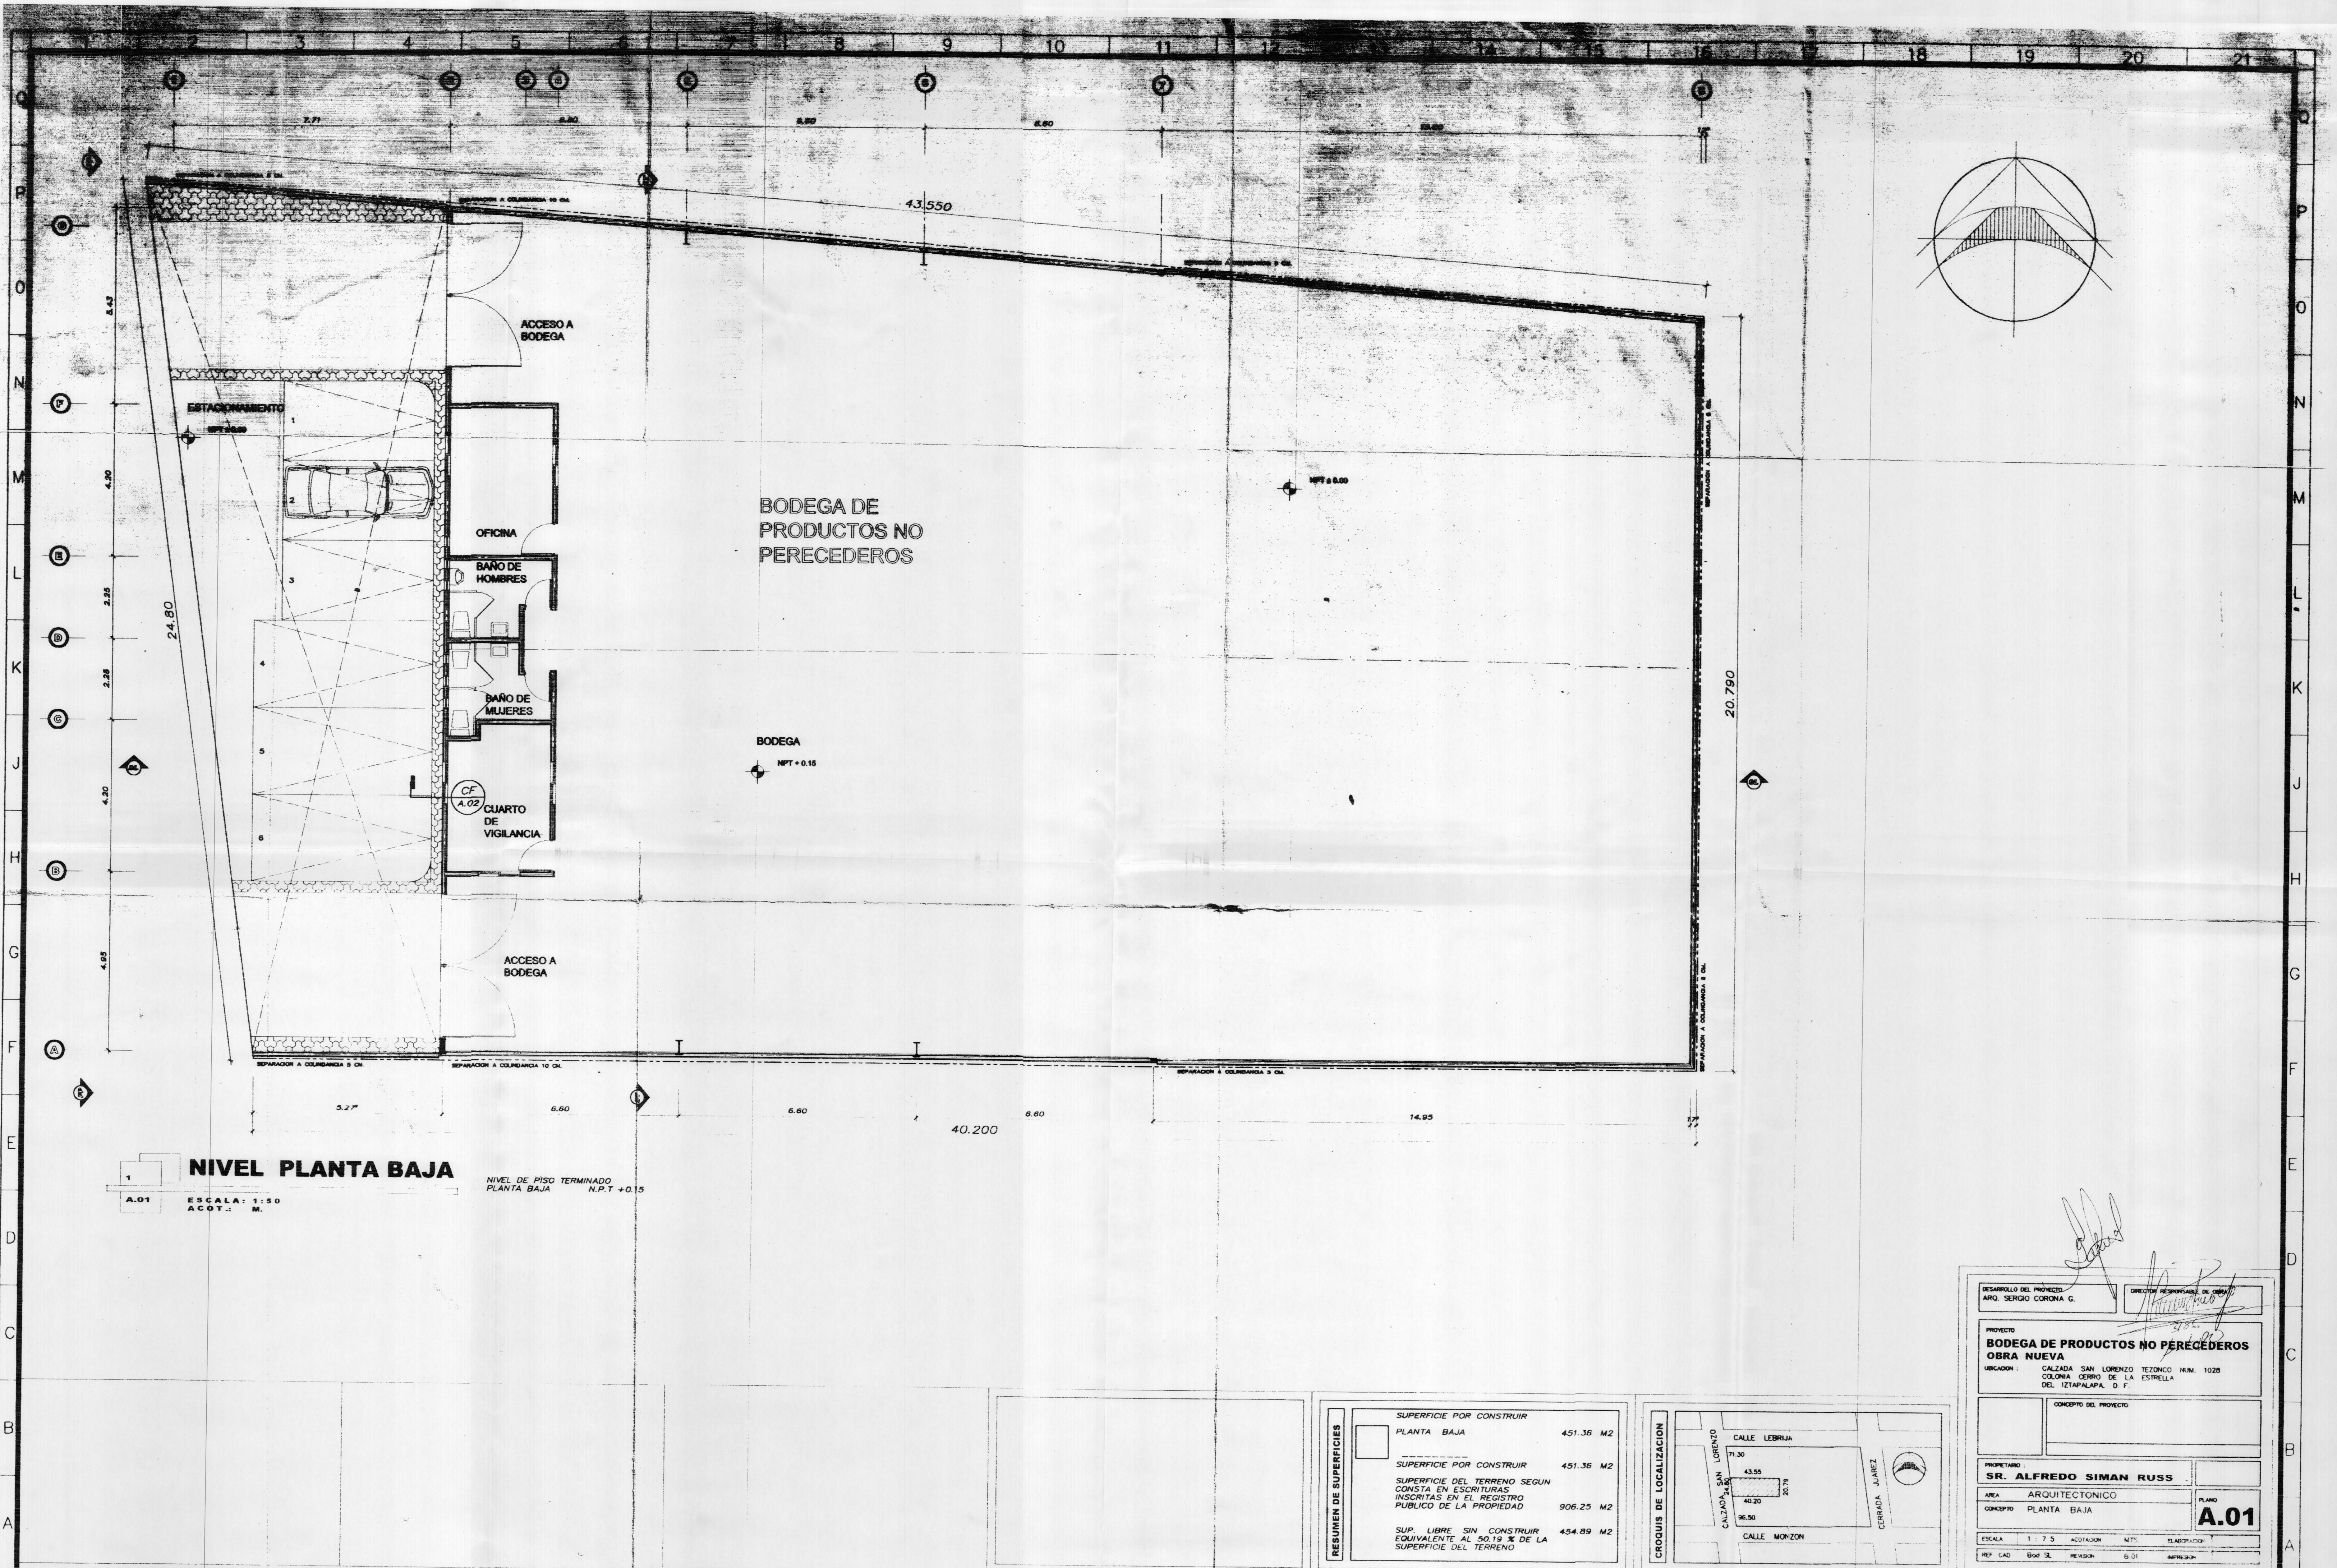

RESUMEN DE SUPERFICIES	SUPERFICIE POR CONSTRUIR	
	PLANTA BAJA	451.36 M2
	SUPERFICIE POR CONSTRUIR	451.36 M2
	SUPERFICIE DEL TERRENO SEGUN CONSTA EN ESCRITURAS INSCRITAS EN EL REGISTRO PUBLICO DE LA PROPIEDAD	906.25 M2
	SUP. LIBRE SIN CONSTRUIR EQUIVALENTE AL 50.19 % DE LA SUPERFICIE DEL TERRENO	454.89 M2

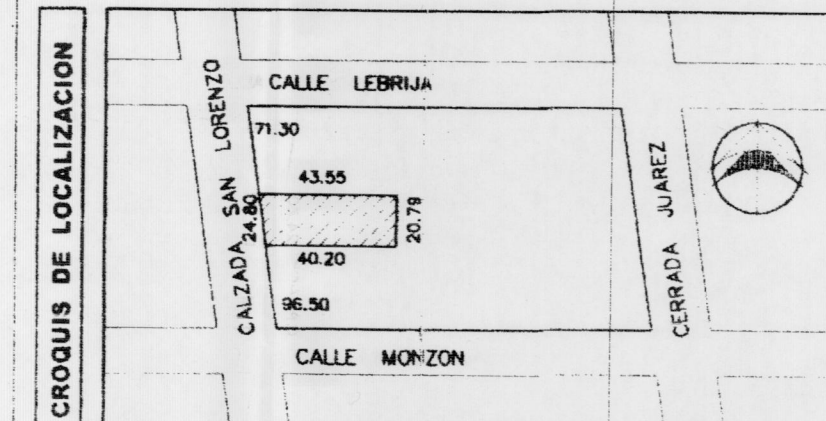

DESARROLLO DEL PROYECTO		DISEÑO RESPONSABLE DE OBRA	
ARQ. SERGIO CORONA G.			
PROYECTO			
BODEGA DE PRODUCTOS NO PERECEDEROS OBRA NUEVA			
UBICACION: CALZADA SAN LORENZO TEZONCO NUM. 1029 COLONIA CERRO DE LA ESTRELLA DEL ITZAPALAPA D.F.			
CONCEPTO DEL PROYECTO			
PROPIETARIO			
SR. ALFREDO SIMAN RUSS			
AREA		PLANO	
ARQUITECTONICO		A.01	
CONCEPTO		PLANTA BAJA	
ESCALA	1 : 7.5	ACOTACION	M.TS.
REF. CAD	BOM. SL.	REVISION	B.01