



PLANTA BAJA  
ESC. 1:100

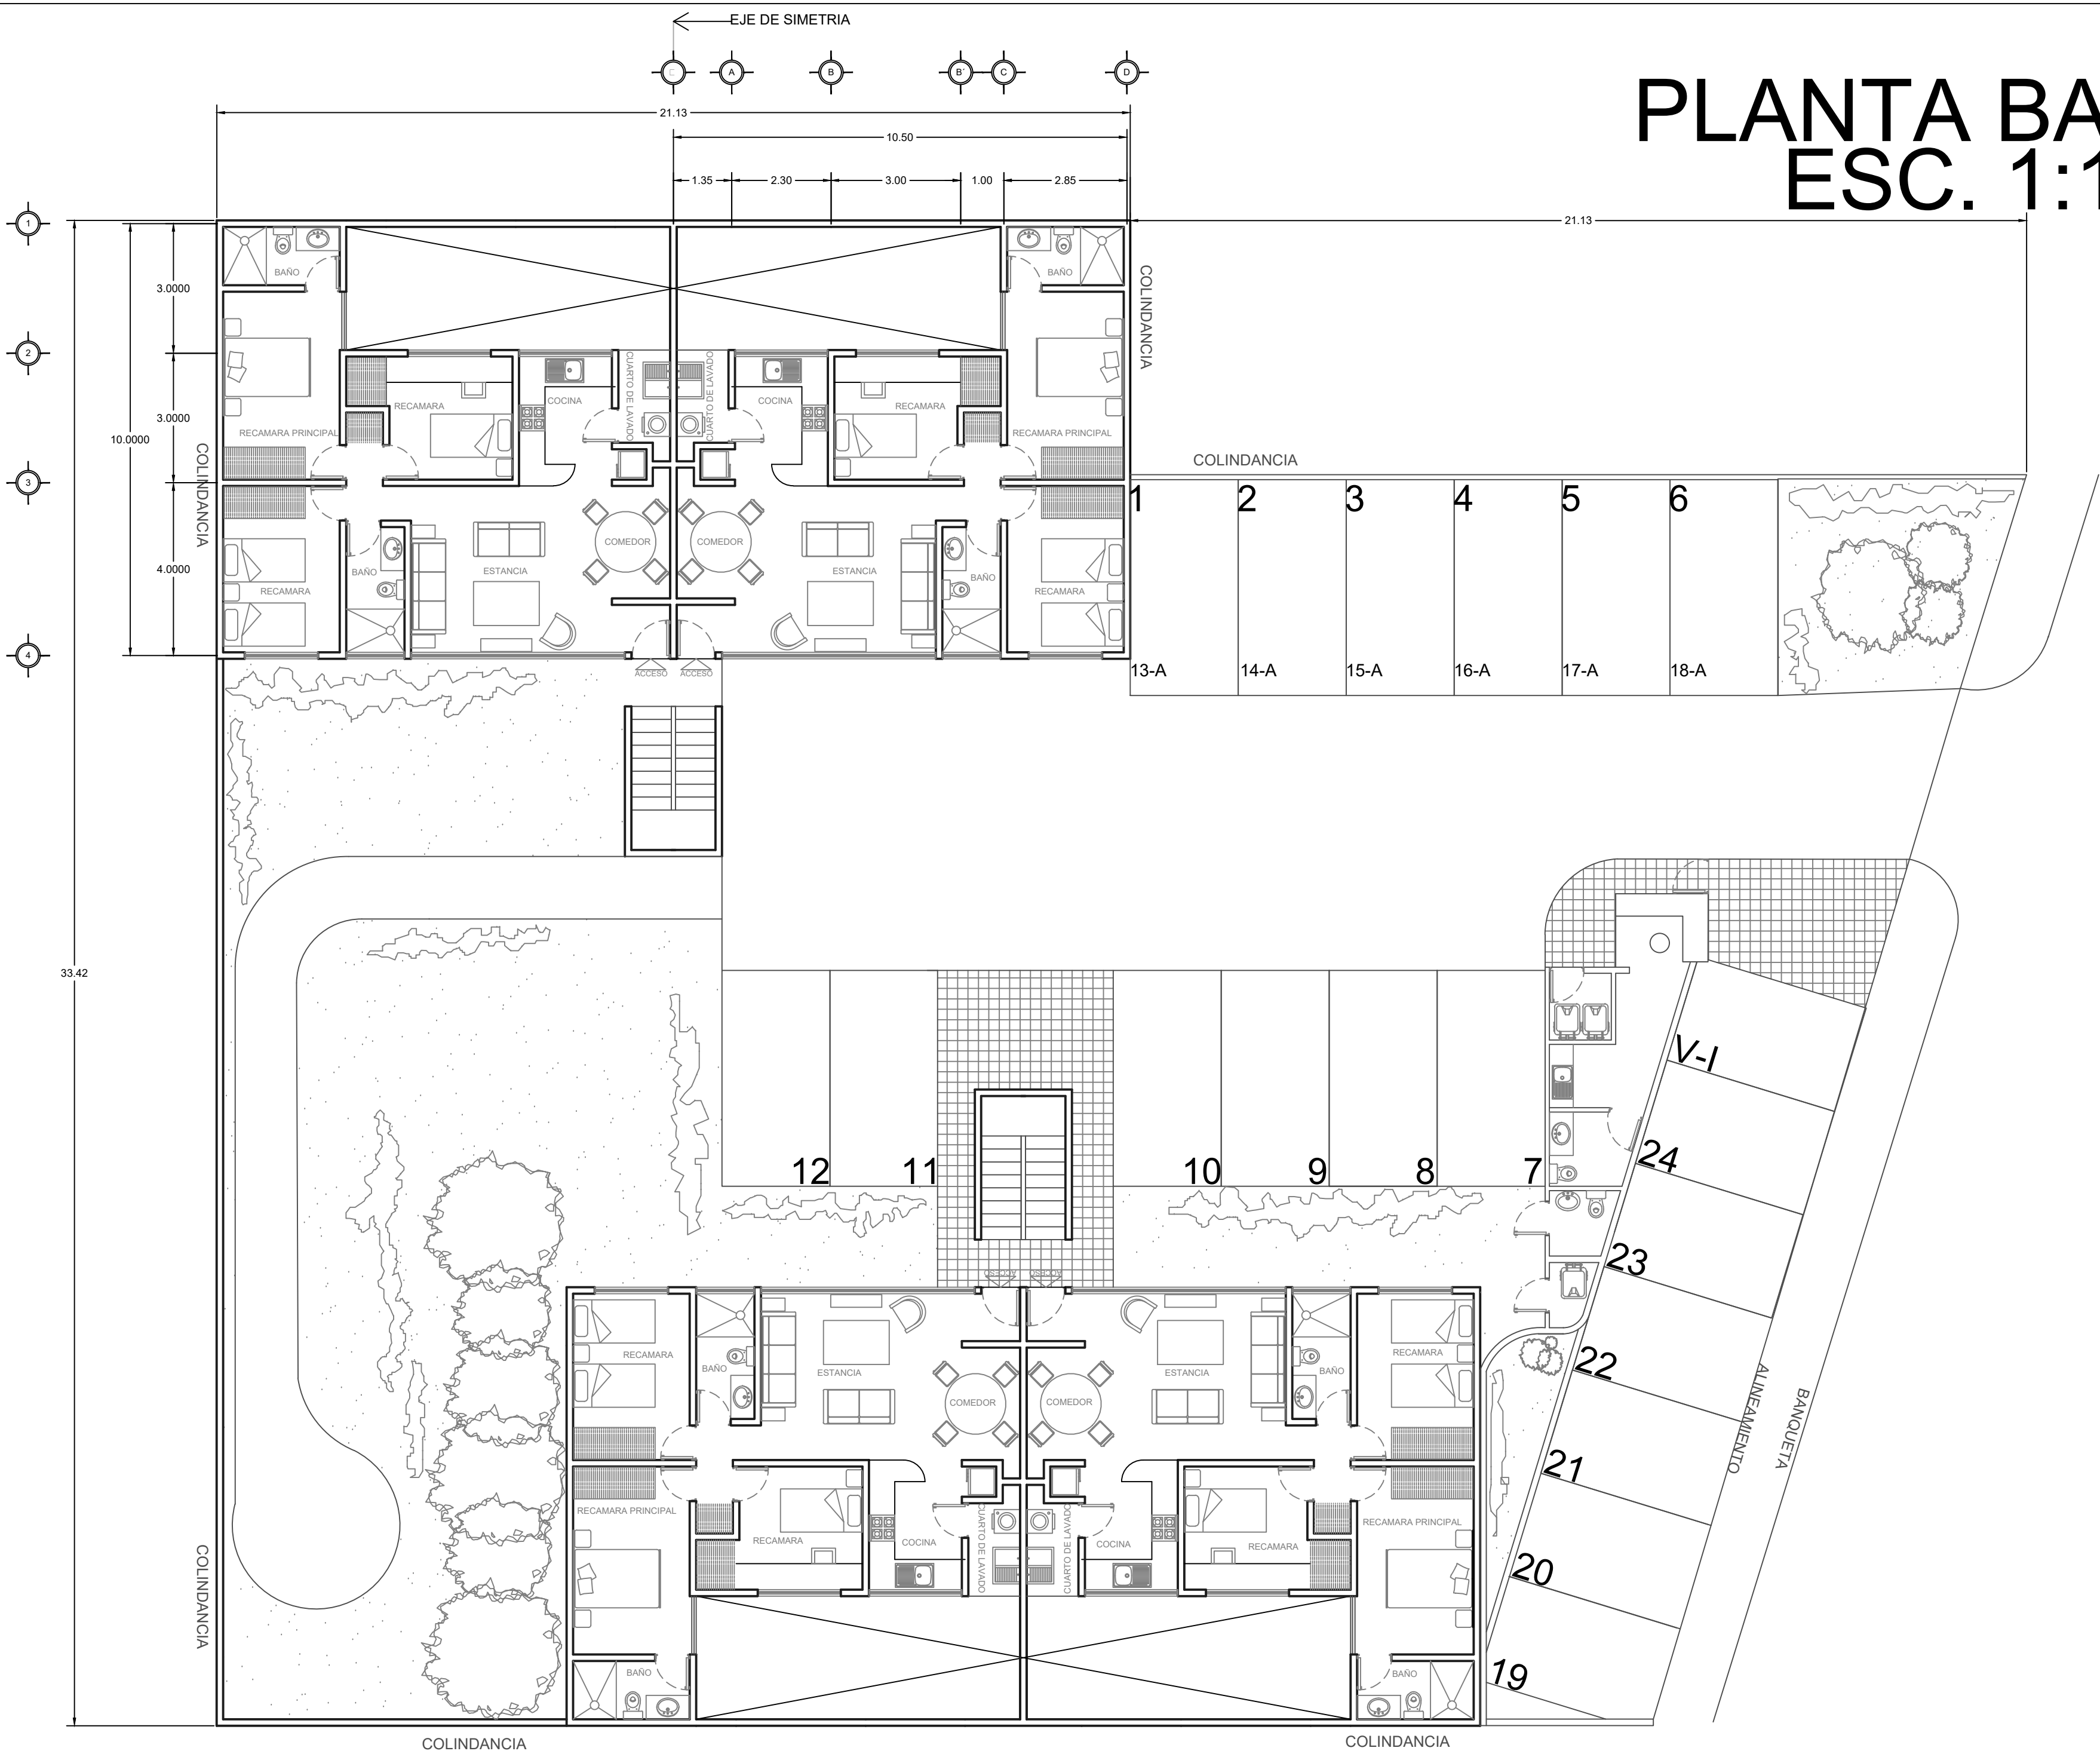

PLANTA NIV. 1 NIV. 2  
ESC. 1:100

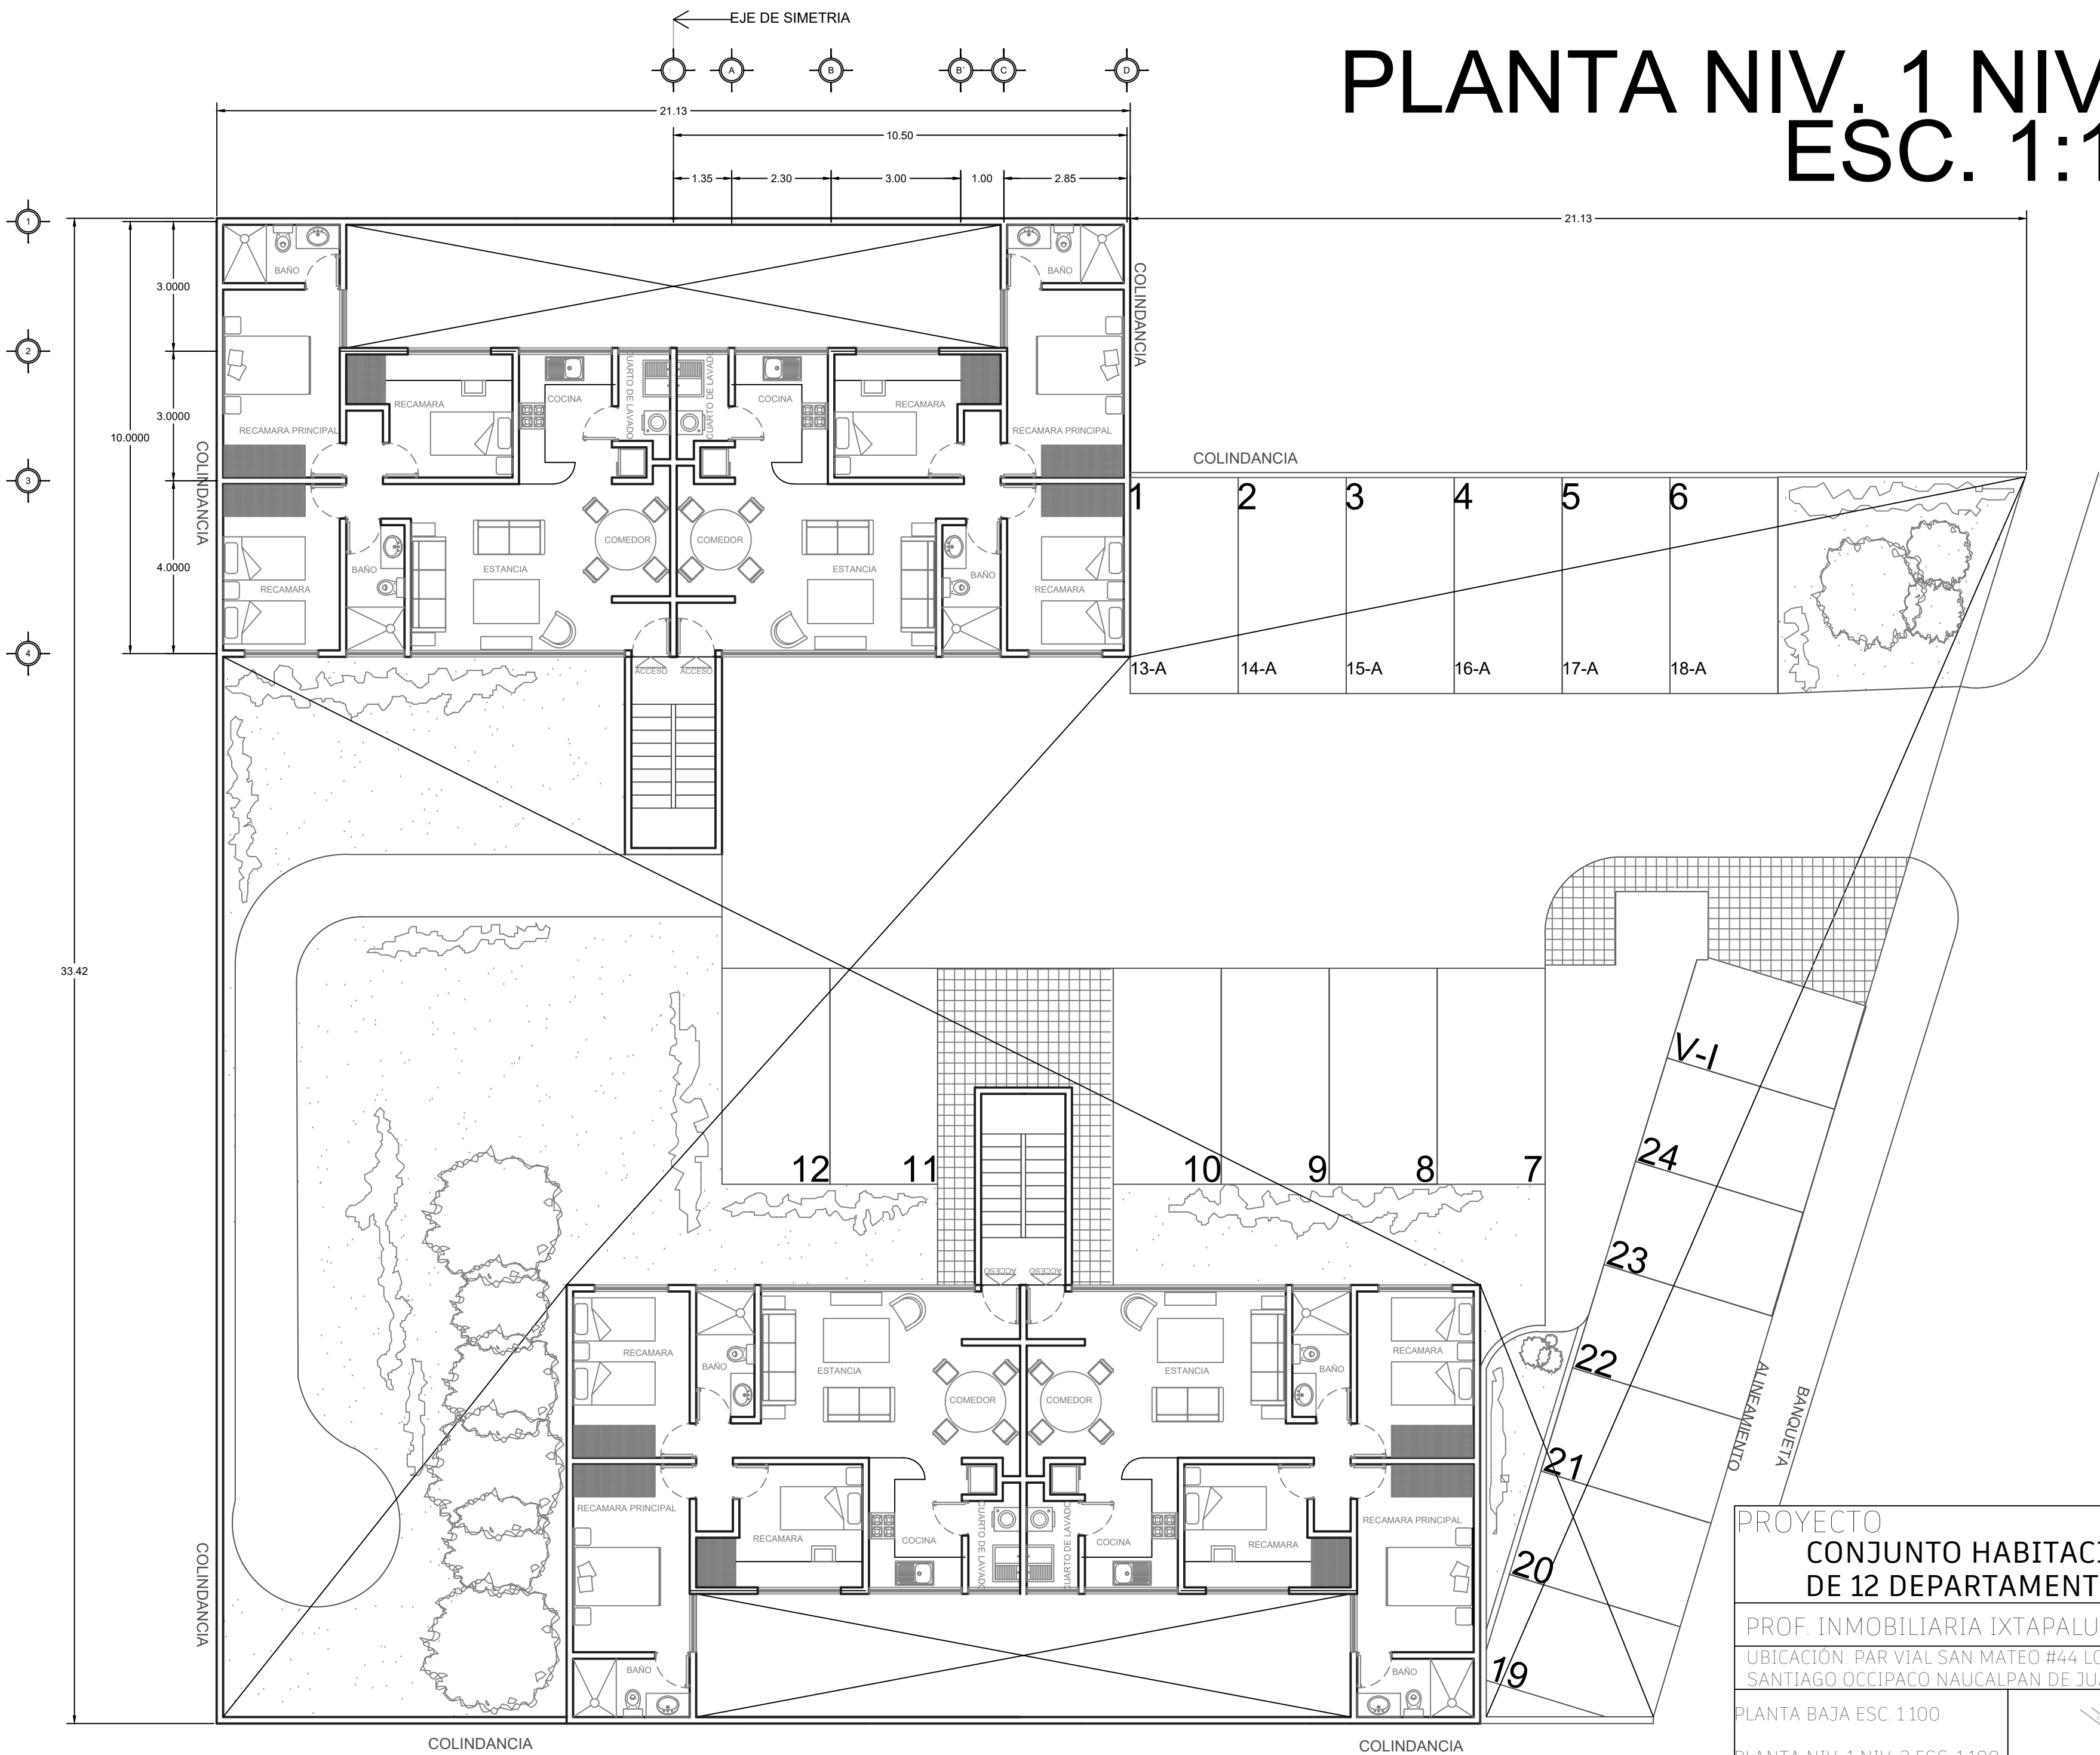

PROYECTO  
CONJUNTO HABITACIONAL  
DE 12 DEPARTAMENTOS

PROF. INMOBILIARIA IXTAPALUCA SA. DE CV.  
UBICACIÓN: PAR VIAL SAN MATEO #44 LOTE B-2  
SANTIAGO OCCIPACO NAUCALPAN DE JUAREZ

PLANTA BAJA ESC. 1:100  
PLANTA NIV. 1 NIV. 2 ESC. 1:100

CARLOS B. ZETINA ARQUITECTOS  
FEB / 2026

NORTE  
PLANO