


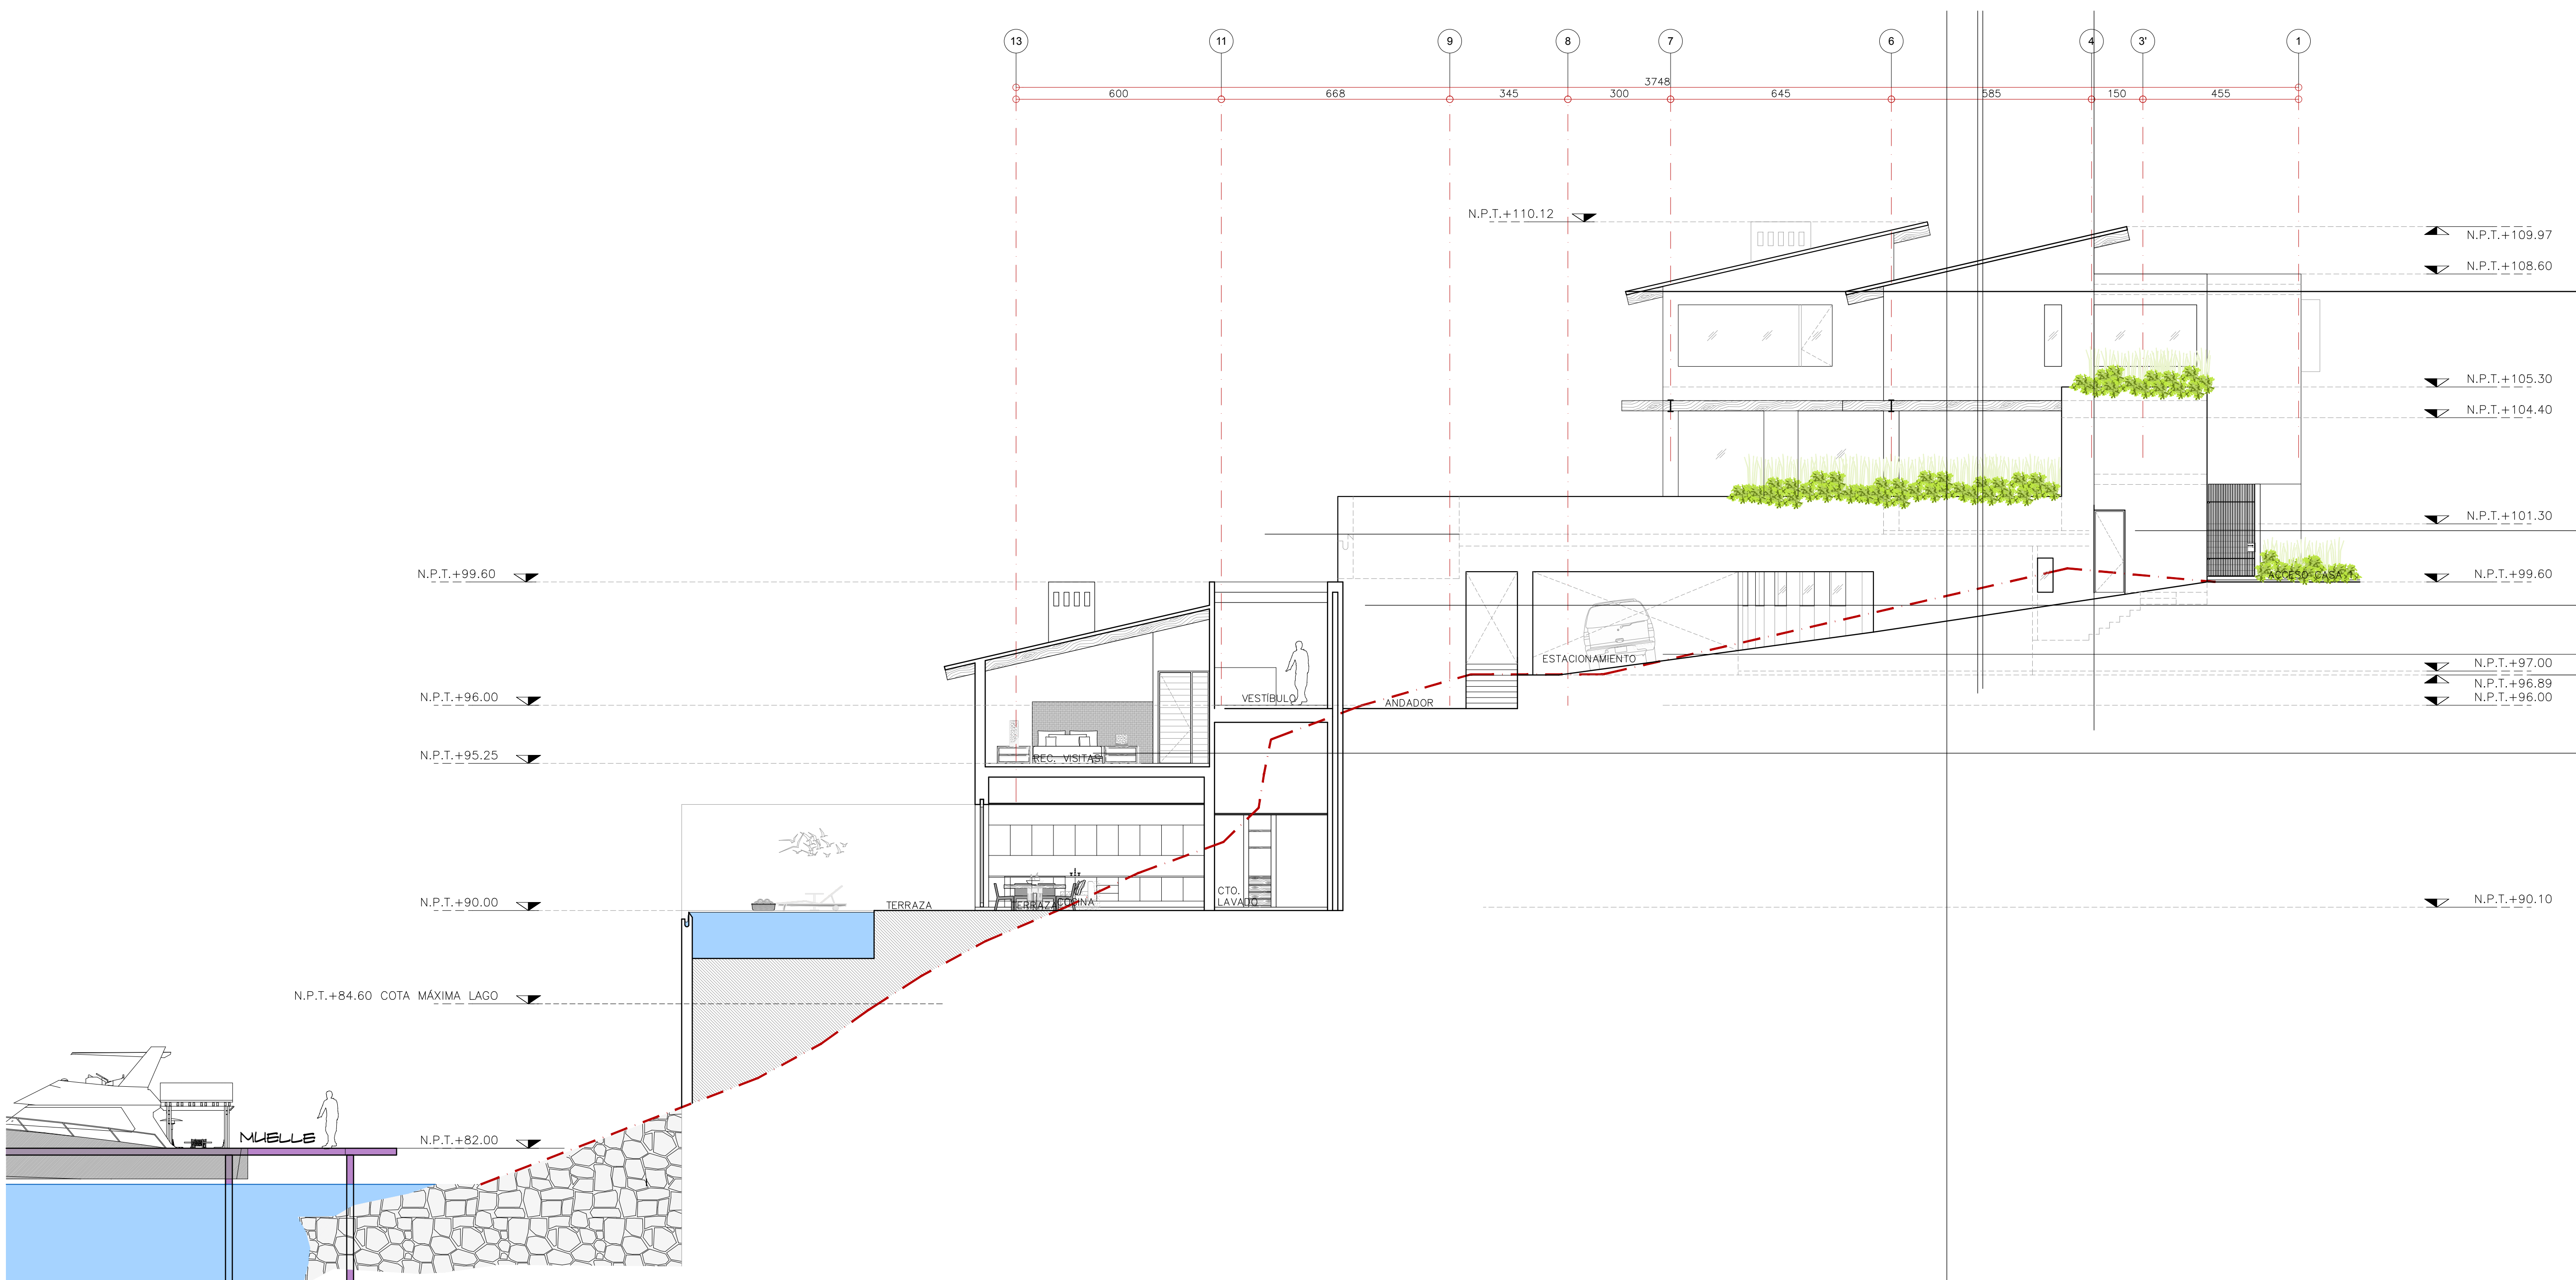

FACHADA OESTE
CASA 1